
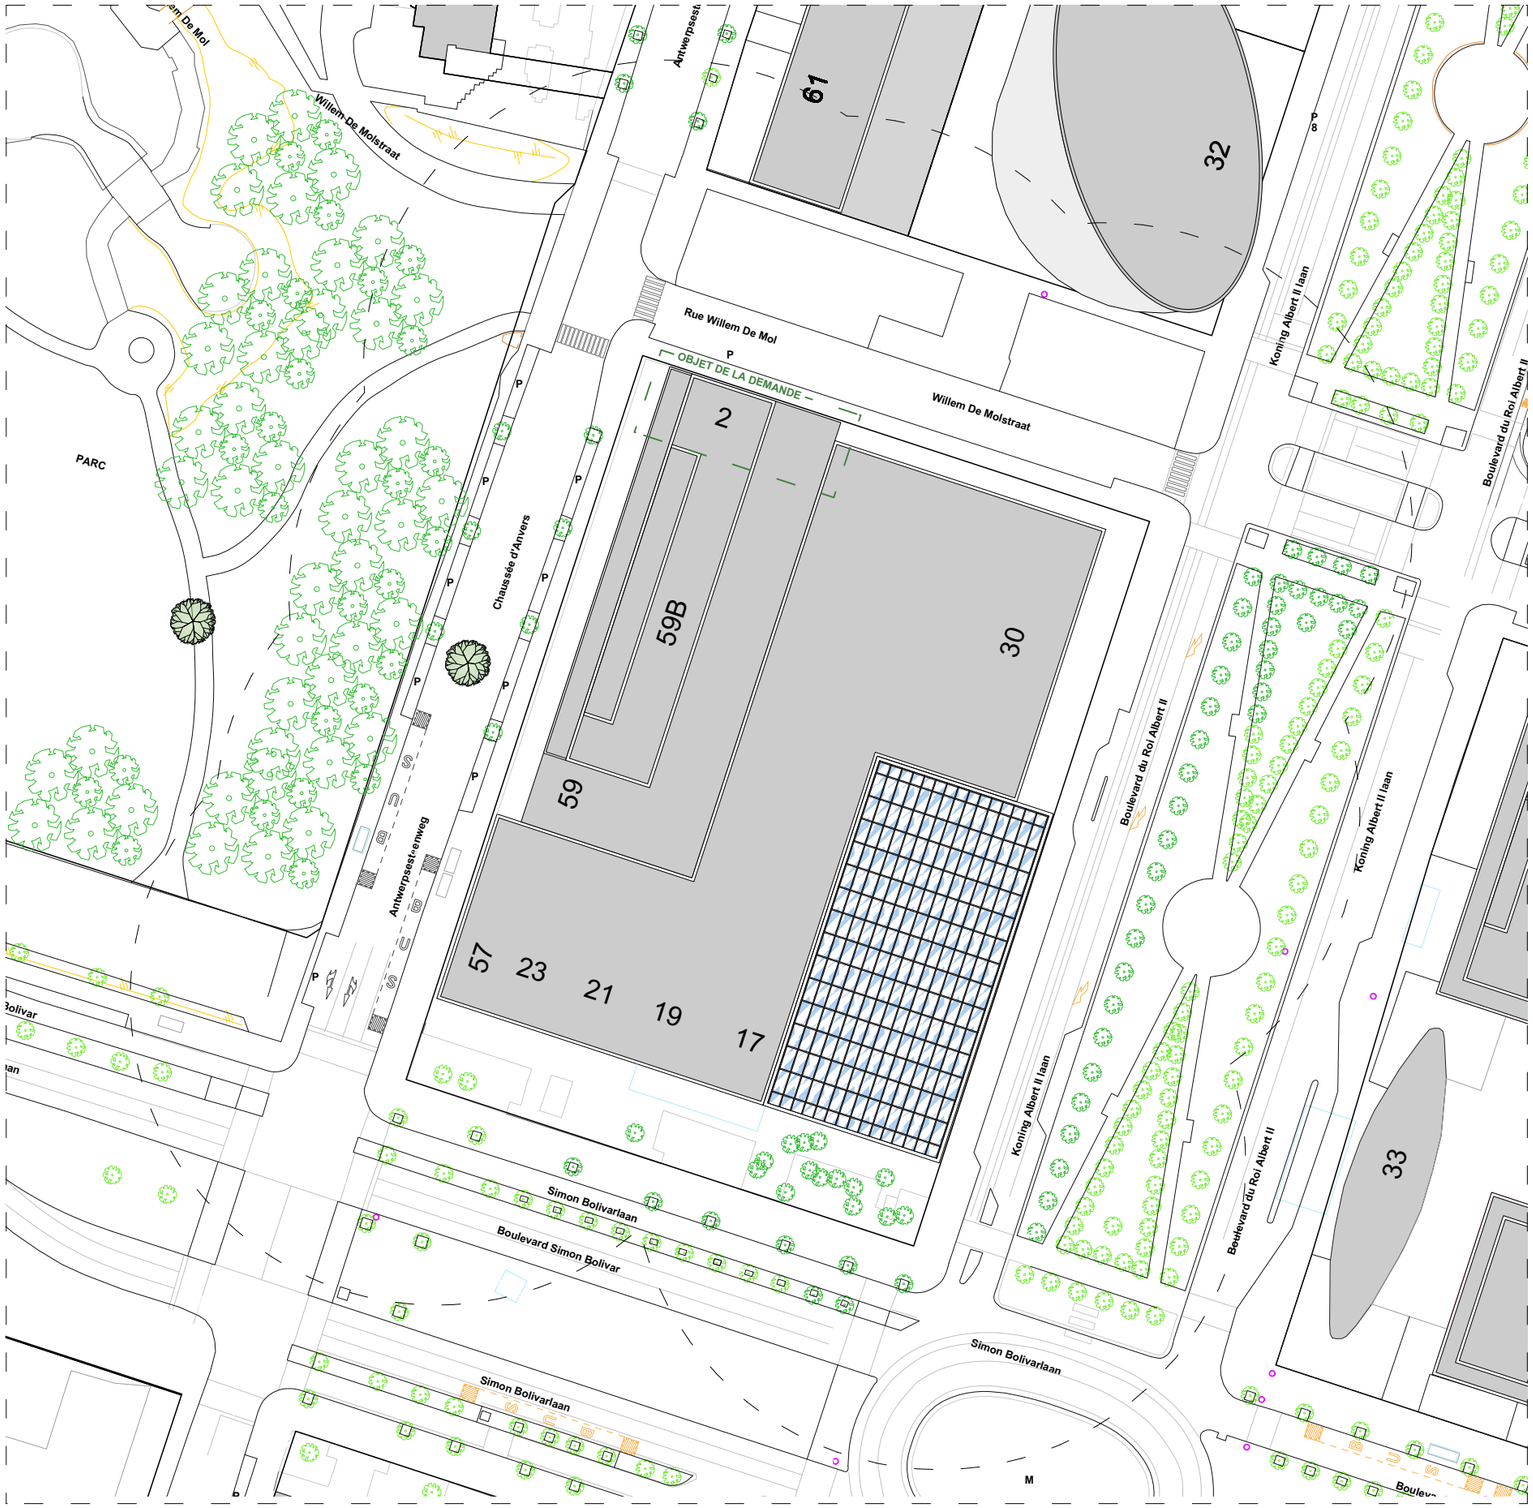


N

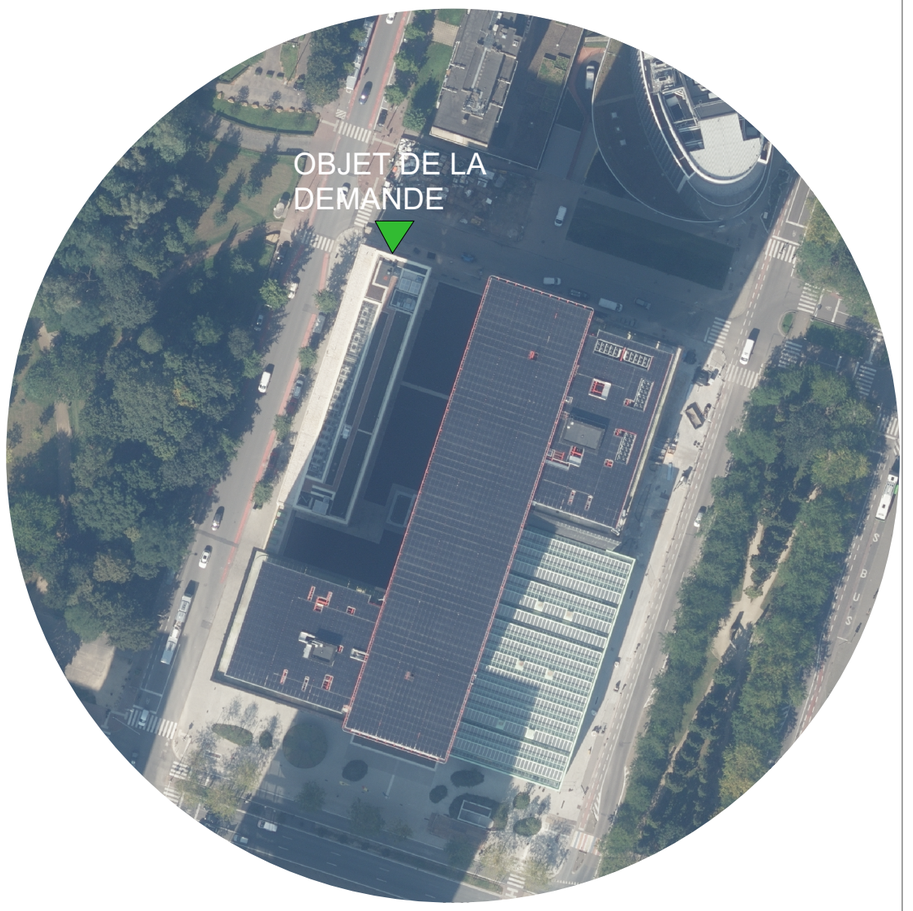

PLAN IMPLANTATION

SITUATION DE DROIT

Maître d'Ouvrage/
Bouwheer

Projet/Project
Boulevard Simon Boulivar
17 - 1000 BRUXELLES

Schaal/Echelle 1/1000
Datum/Date 02-09-26
Index/Indice A

0

EXIST / BE ☐ PU/BA ■ EXE/UV ☐
AP/VO ☐ SOUM ☐ AS-BUILT ☐