

LEGENDE

T - Toiture à versants  
P - Toiture plate


V - Espace Vert  
H - Habitation  
C - Commerce  
E - Equipement  
EC - Ecole  
B - Bureau  
G - Garage  
A - Atelier  
M - Médecin  
HO - Horeca  
I - Industriel

Nombre d'étages

X


X

Photo X

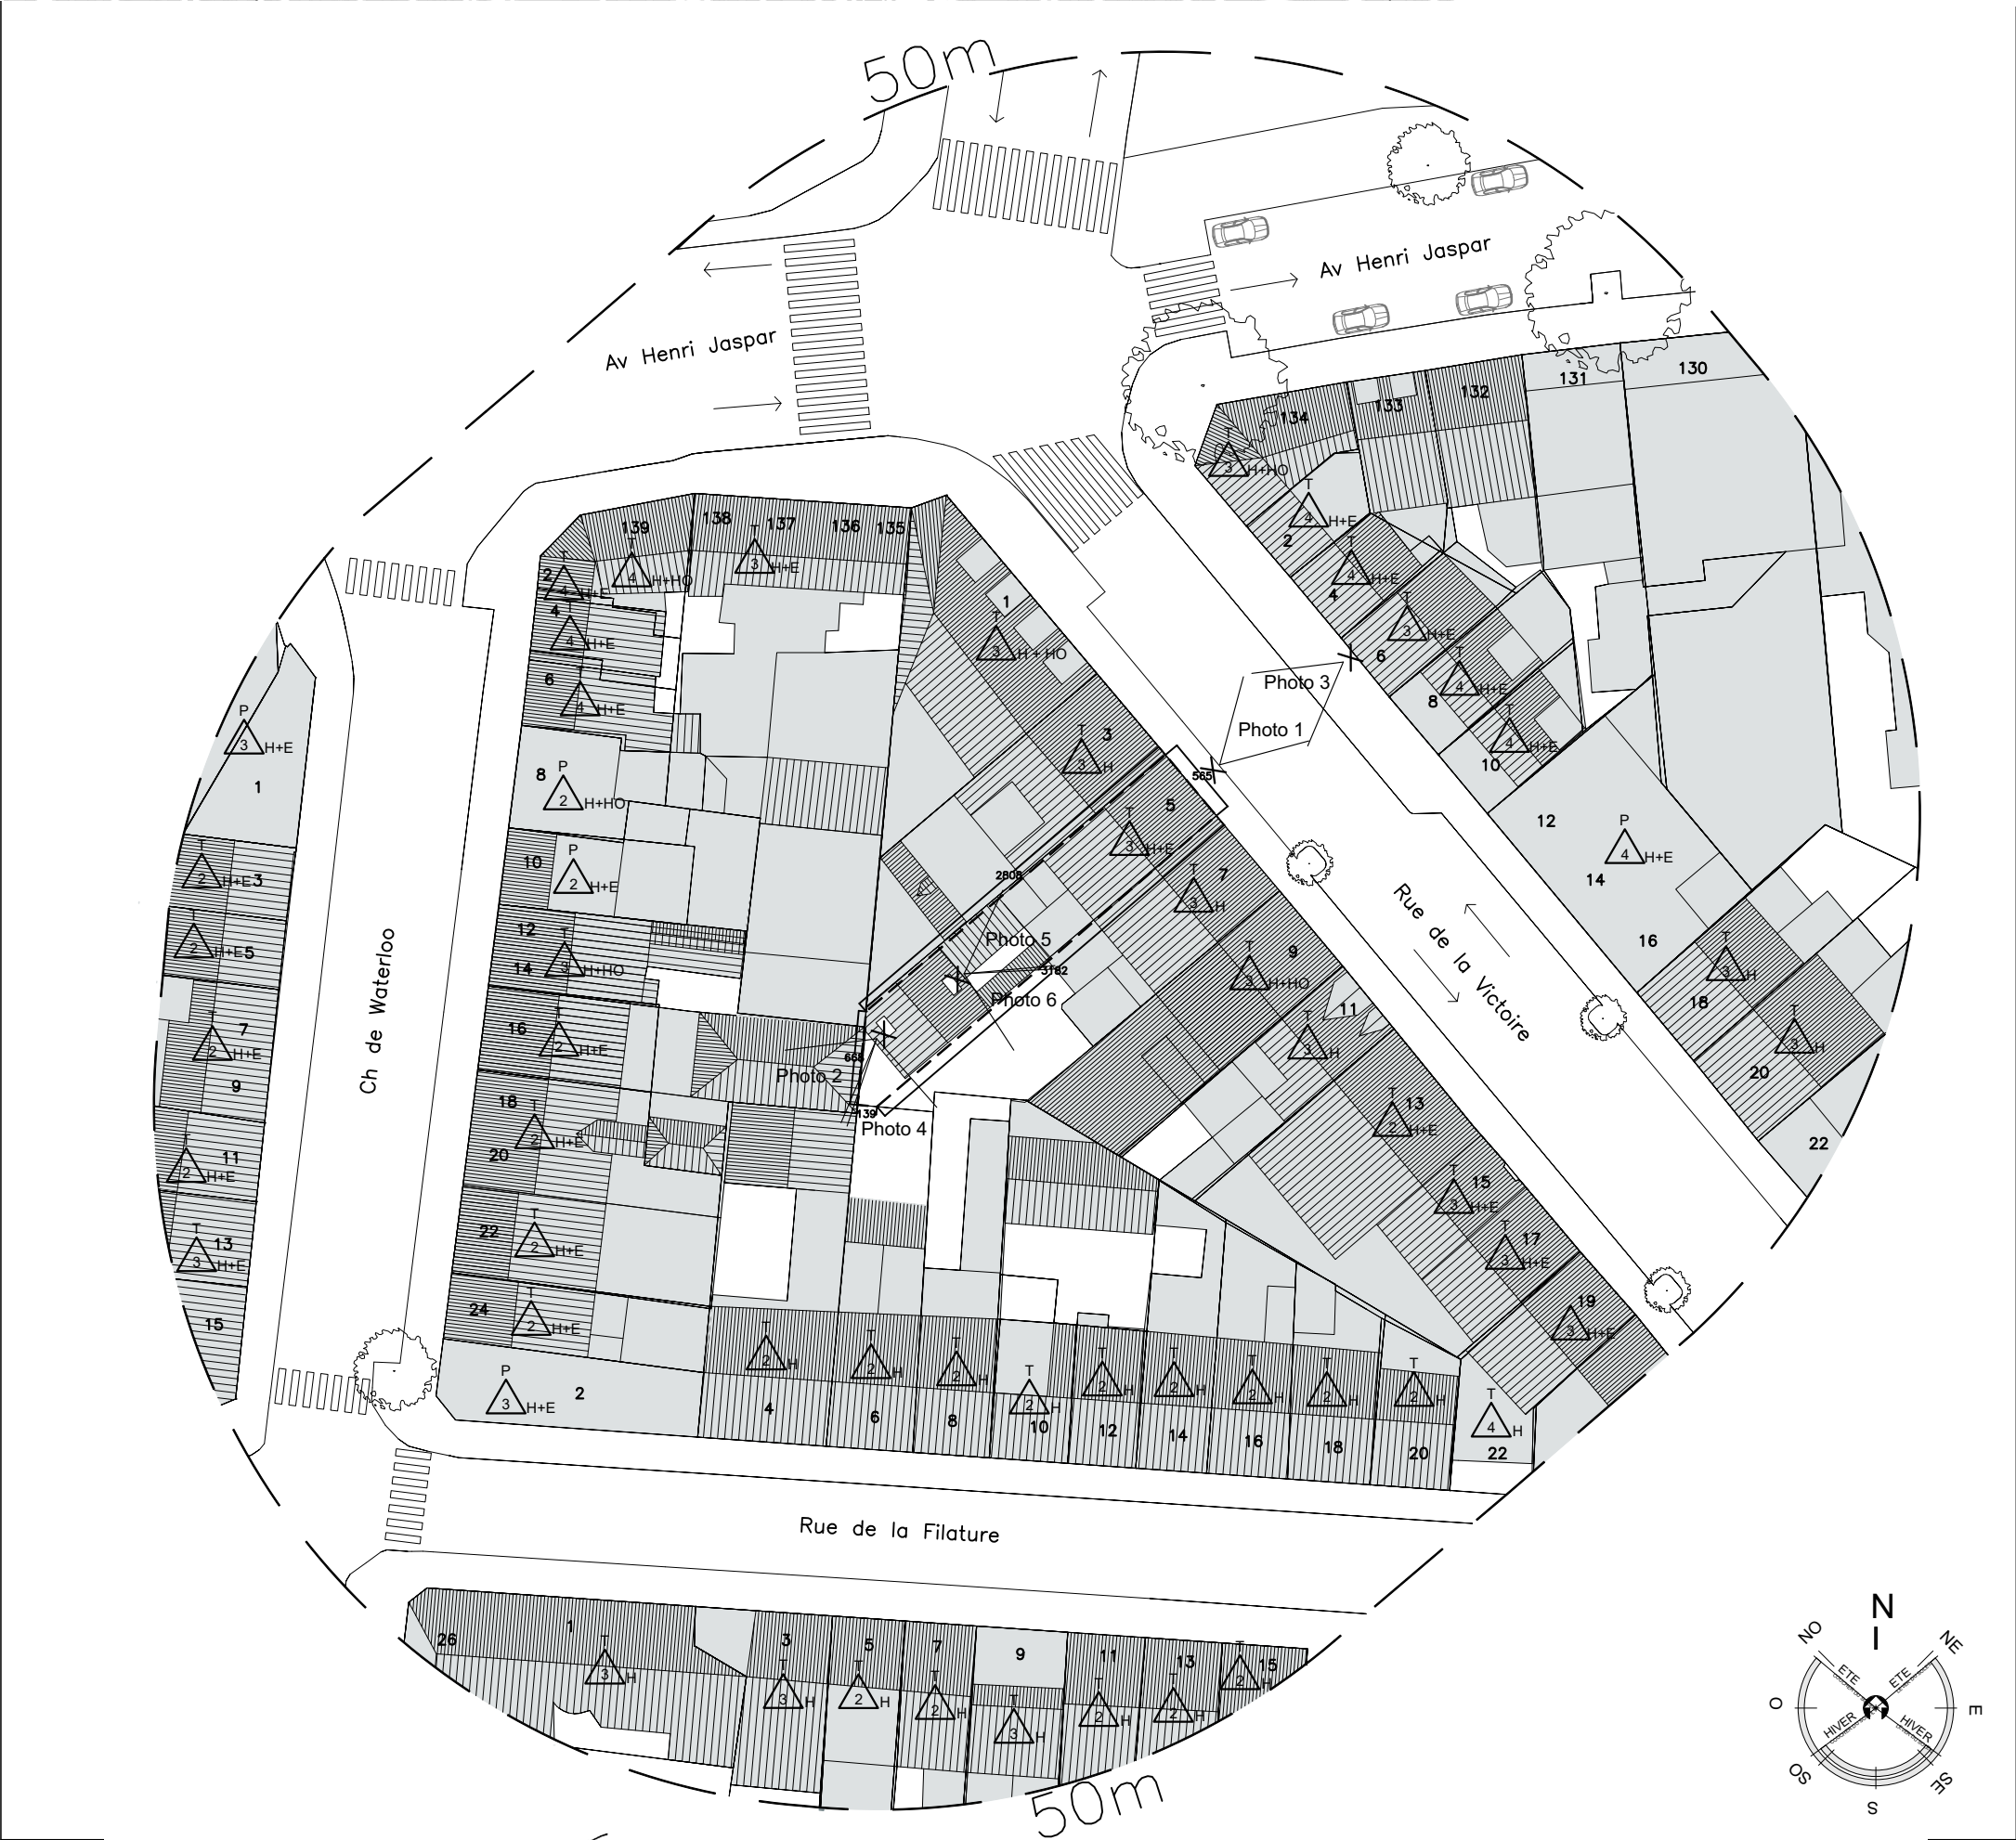

<div>Note</div> <div>Ce plan est la propriété de l'Architecte et ne peut être utilisé que dans le cadre du présent dossier. Toute forme de reproduction ou de communication à des tiers est interdite sans autorisation écrite à recevoir de la part de l'Architecte. Ce document (original ou copie) doit lui être restitué sur simple demande. Ce plan est valable uniquement pour la technique concernée.</div>	<div>Architectes</div> <div><div><div><div>A</div><div>AB</div></div><div>Alexandru BUNIS - architecte*</div><div>*en tant qu'administrateur de b architects srl</div><div>177 Chaussée de la Hulpe b6</div><div>1170 Watermael-Boitsfort</div><div>GSM : +32(0)486 76 66 39</div><div>email : abunis@afbar.be</div></div><div><div>ATELIER FERIER BUNIS</div><div>ARCHITECTURE</div></div></div>	<div>Maitre de l'ouvrage</div> <div><div>IMMO D&amp;Z - P&amp;H</div><div>Représentée par M. Elliot</div><div>ZATALOVSKI</div><div>Rue Xavier De Bue 41, 1180, Uccle Belgique</div><div>GSM: 0477/92.22.78</div><div>E-mail : elliotzatalovski@gmail.com</div></div>	<div>Changement d'affectation d'un bâtiment arrière de bureaux et remises en quatre unités d'hébergement touristique</div> <div>5 Rue de la Victoire Saint-Gilles 1060 Belgique</div> <div>Plan de localisation et d'implantation existant</div> <div>Cadastre : 3e Div, Section B, n°35M04</div>	Plan n° 1.1			
				Dossier Victoire			
				Date 11-06-25			
				Echelle 1:1000, 1:500			
				ESQ	AVP	PUR	SOU
				EXE	...	...	ASB



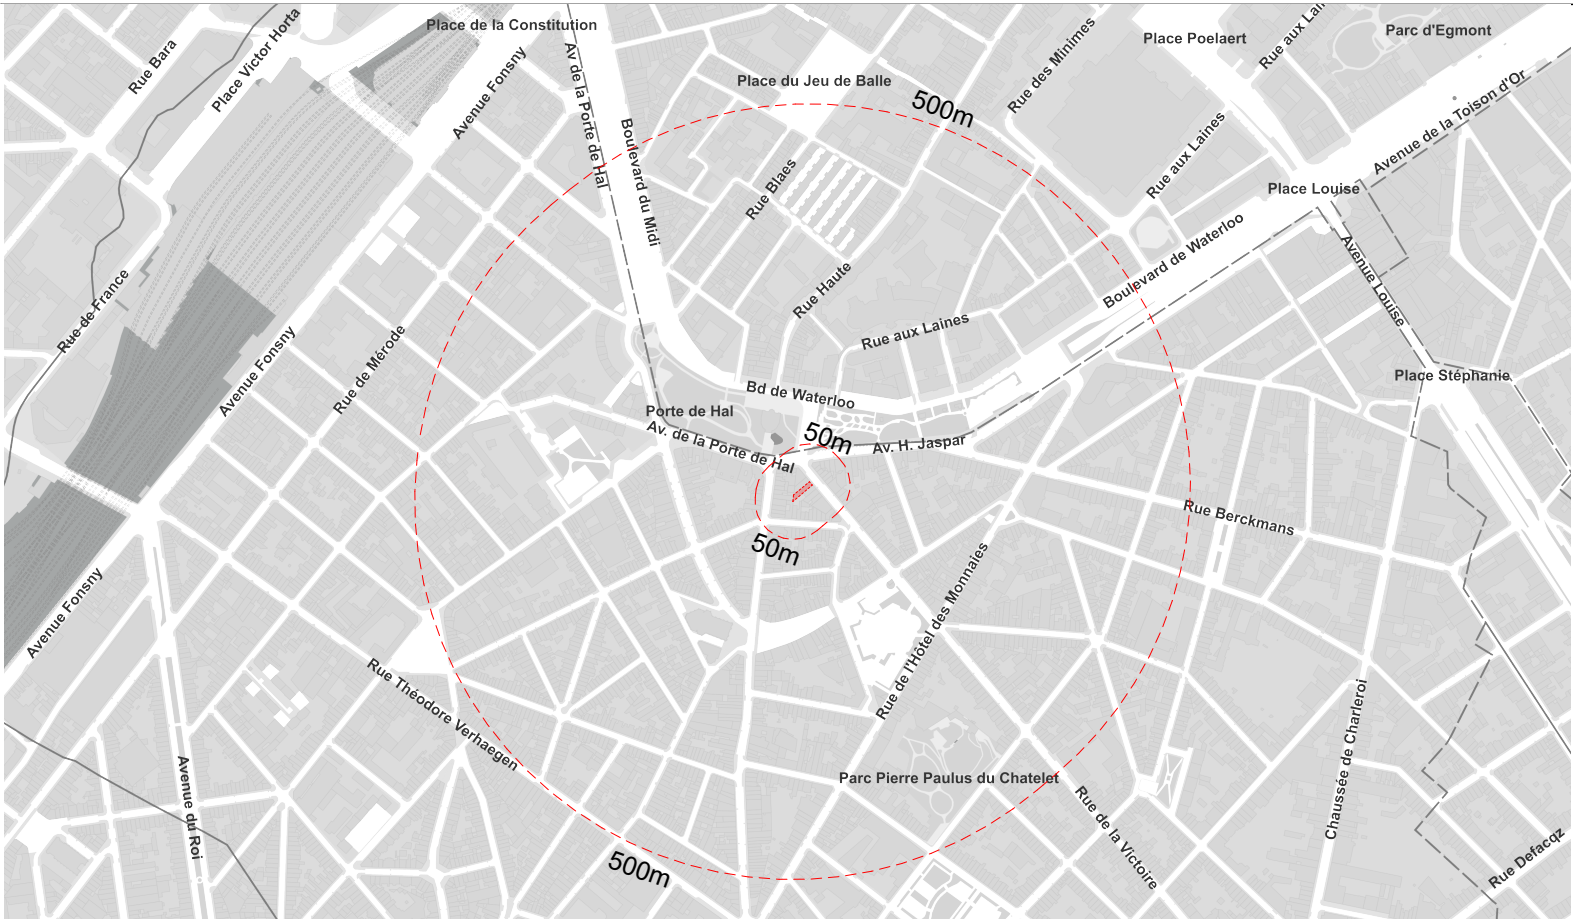

LEGENDE

T - Toiture à versants  
P - Toiture plate

V - Espace Vert  
H - Habitation  
C - Commerce  
E - Equipement  
EC - Ecole  
B - Bureau  
G - Garage  
A - Atelier  
M - Médecin  
HO - Horeca  
I - Industriel

Nombre d'étages

X

Photo X

X



<div>Note</div> <div>Ce plan est la propriété de l'Architecte et ne peut être utilisé que dans le cadre du présent dossier. Toute forme de reproduction ou de communication à des tiers est interdite sans autorisation écrite à recevoir de la part de l'Architecte. Ce document (original ou copie) doit lui être restitué sur simple demande. Ce plan est valable uniquement pour la technique concernée.</div>	<div>Architectes</div> <div><div><div><div>A</div></div><div>A.B.</div></div><div>Alexandru BUNIS - architecte*</div><div><div>*en tant qu'administrateur de b architects srl</div><div>177 Chaussée de la Hulpe b6</div><div>1170 Watermael-Boitsfort</div><div>GSM : +32(0)486 76 66 39</div><div>email : abunis@afbar.be</div></div></div> <div>ATELIER FERIER BUNIS</div> <div>ARCHITECTURE</div>	<div>Maitre de l'ouvrage</div> <div><div>IMMO D&amp;Z - P&amp;H</div><div>Représentée par M. Elliot</div><div>ZATALOVSKI</div><div>Rue Xavier De Bue 41, 1180, Uccle Belgique</div><div>GSM: 0477/92.22.78</div><div>E-mail : elliotzatalovski@gmail.com</div></div>	<div>Changement d'affectation d'un bâtiment arrière de bureaux et remises en quatre unités d'hébergement touristique</div> <div>5 Rue de la Victoire Saint-Gilles 1060 Belgique</div> <div>Plan de localisation et d'implantation projeté</div> <div>Cadastre : 3e Div, Section B, n°35M04</div>	Plan n° 1.1			
				Dossier Victoire			
				Date 11-06-25			
				Echelle 1:1000, 1:500			
				ESQ	AVP	PUR	SOU
				EXE	...	...	ASB