


PLAN D'IMPLANTATION situation existante

Echelle 1:200

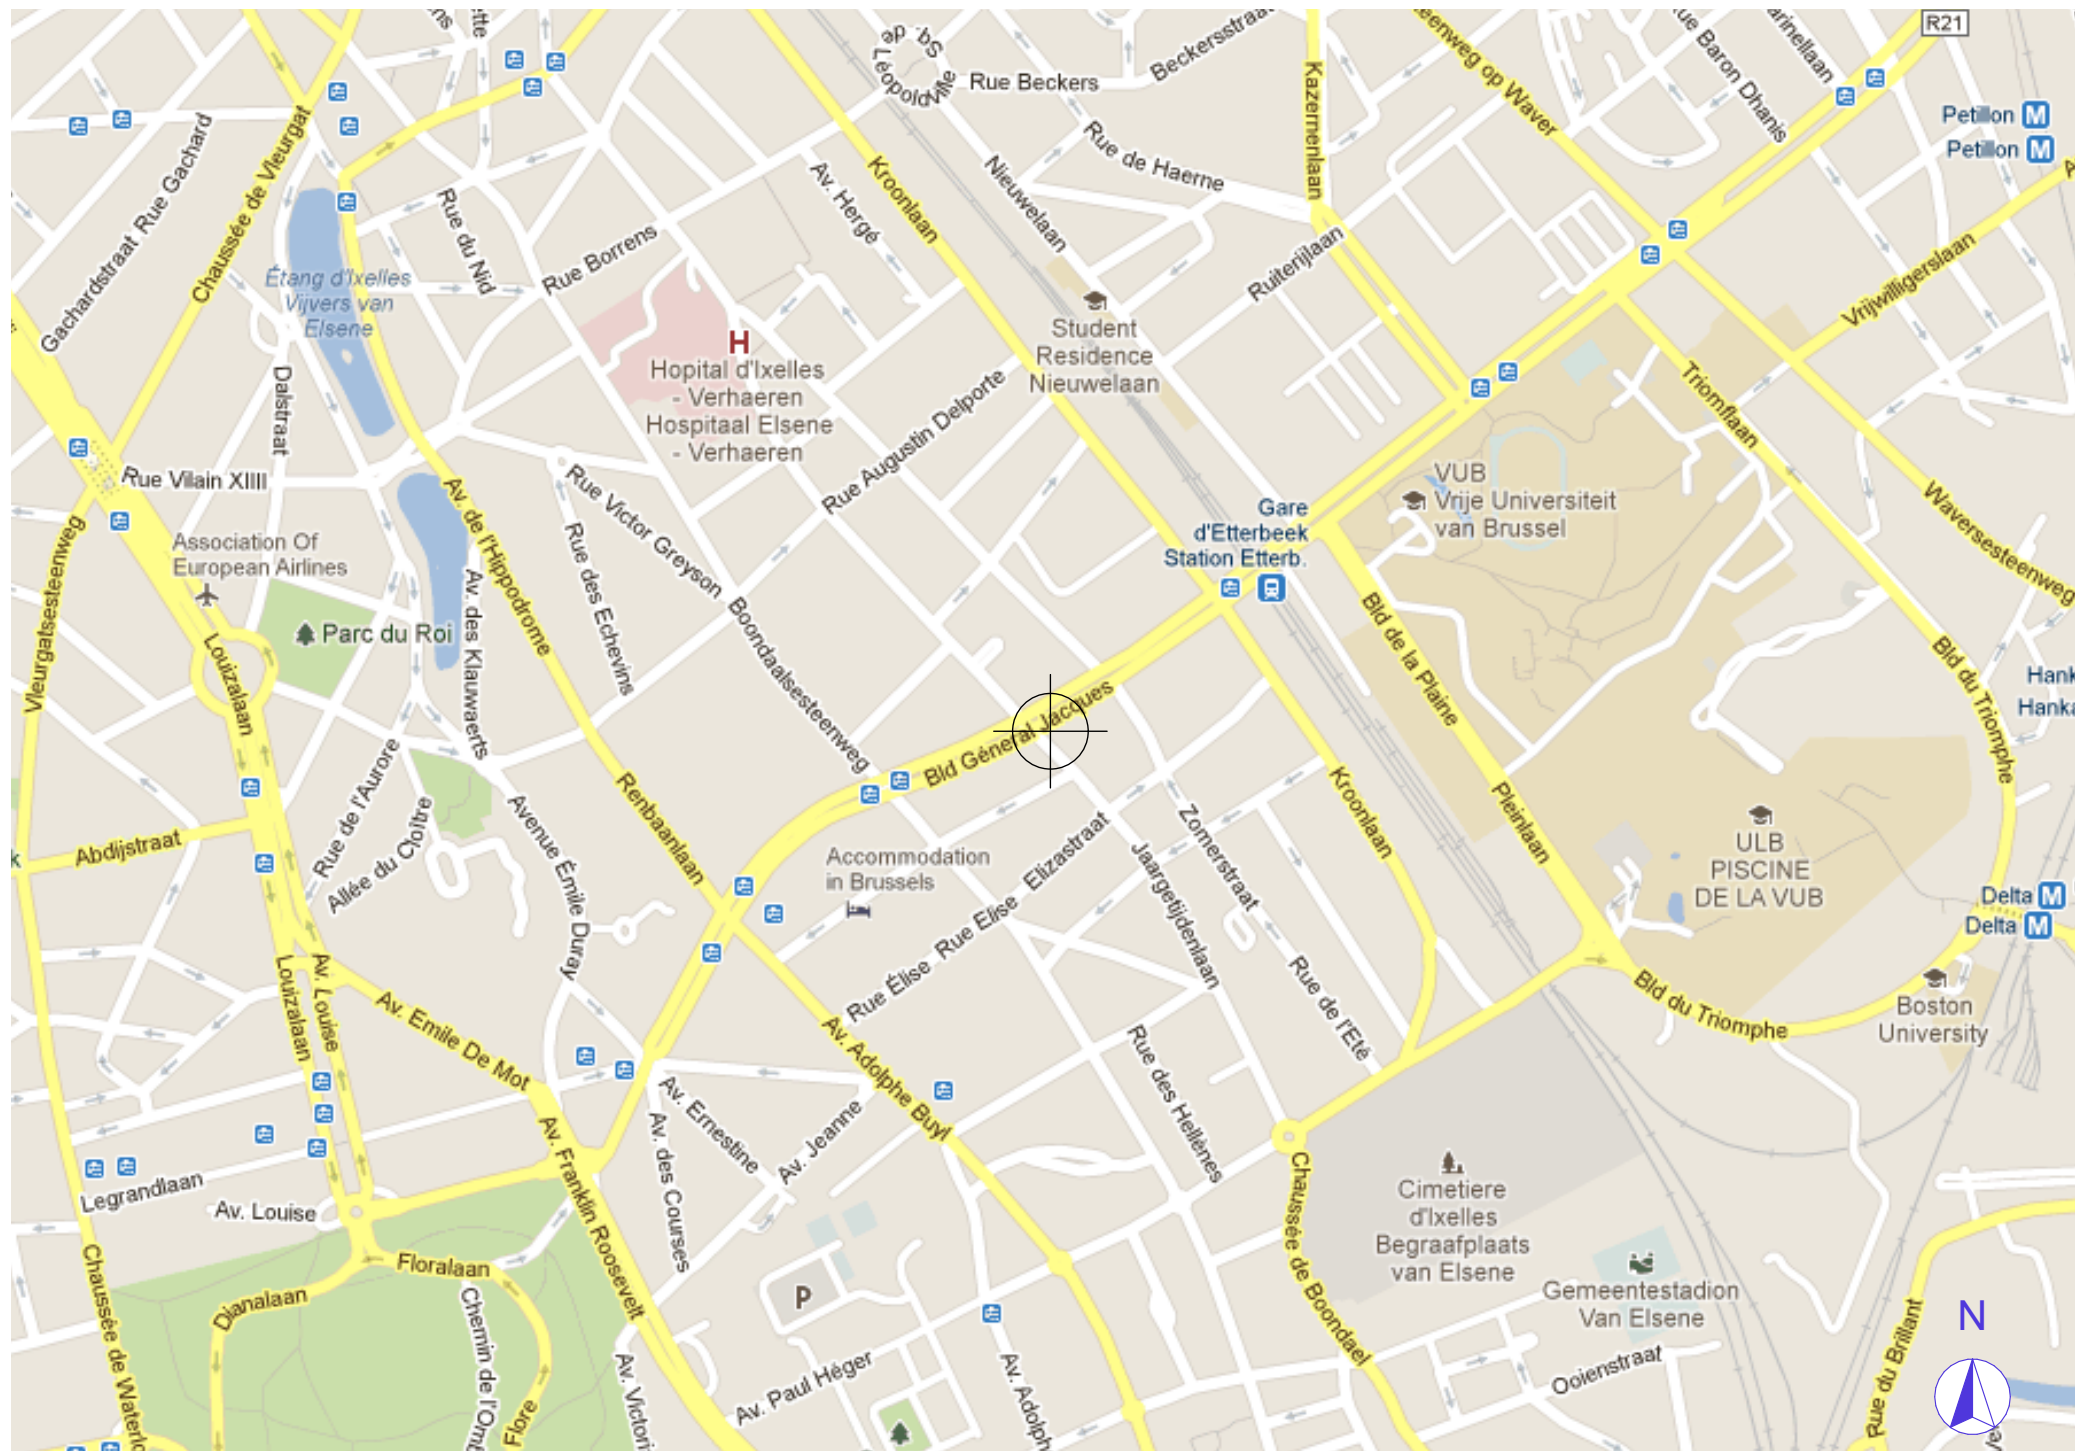

PLAN DE LOCALISATION

Echelle 1:10000

REGION BRUXELLES CAPITALE COMMUNE DE IXELLES			
Régularisation urbanistique Boulevard Général Jacques 181 à 1050 Bruxelles cadastre: 5e division - section C - n°232 h8			
SITUATION EXISTANTE Plan de localisation et d'implantation			1/5
25 084 MIR	1:10000, 1:200	18/11/2025	PU
MAÎTRE DE L'OUVRAGE		ARCHITECTE	ENTREPRENEUR