


APPARTEMENT 3e ÉTAGE

Echelle 1:50

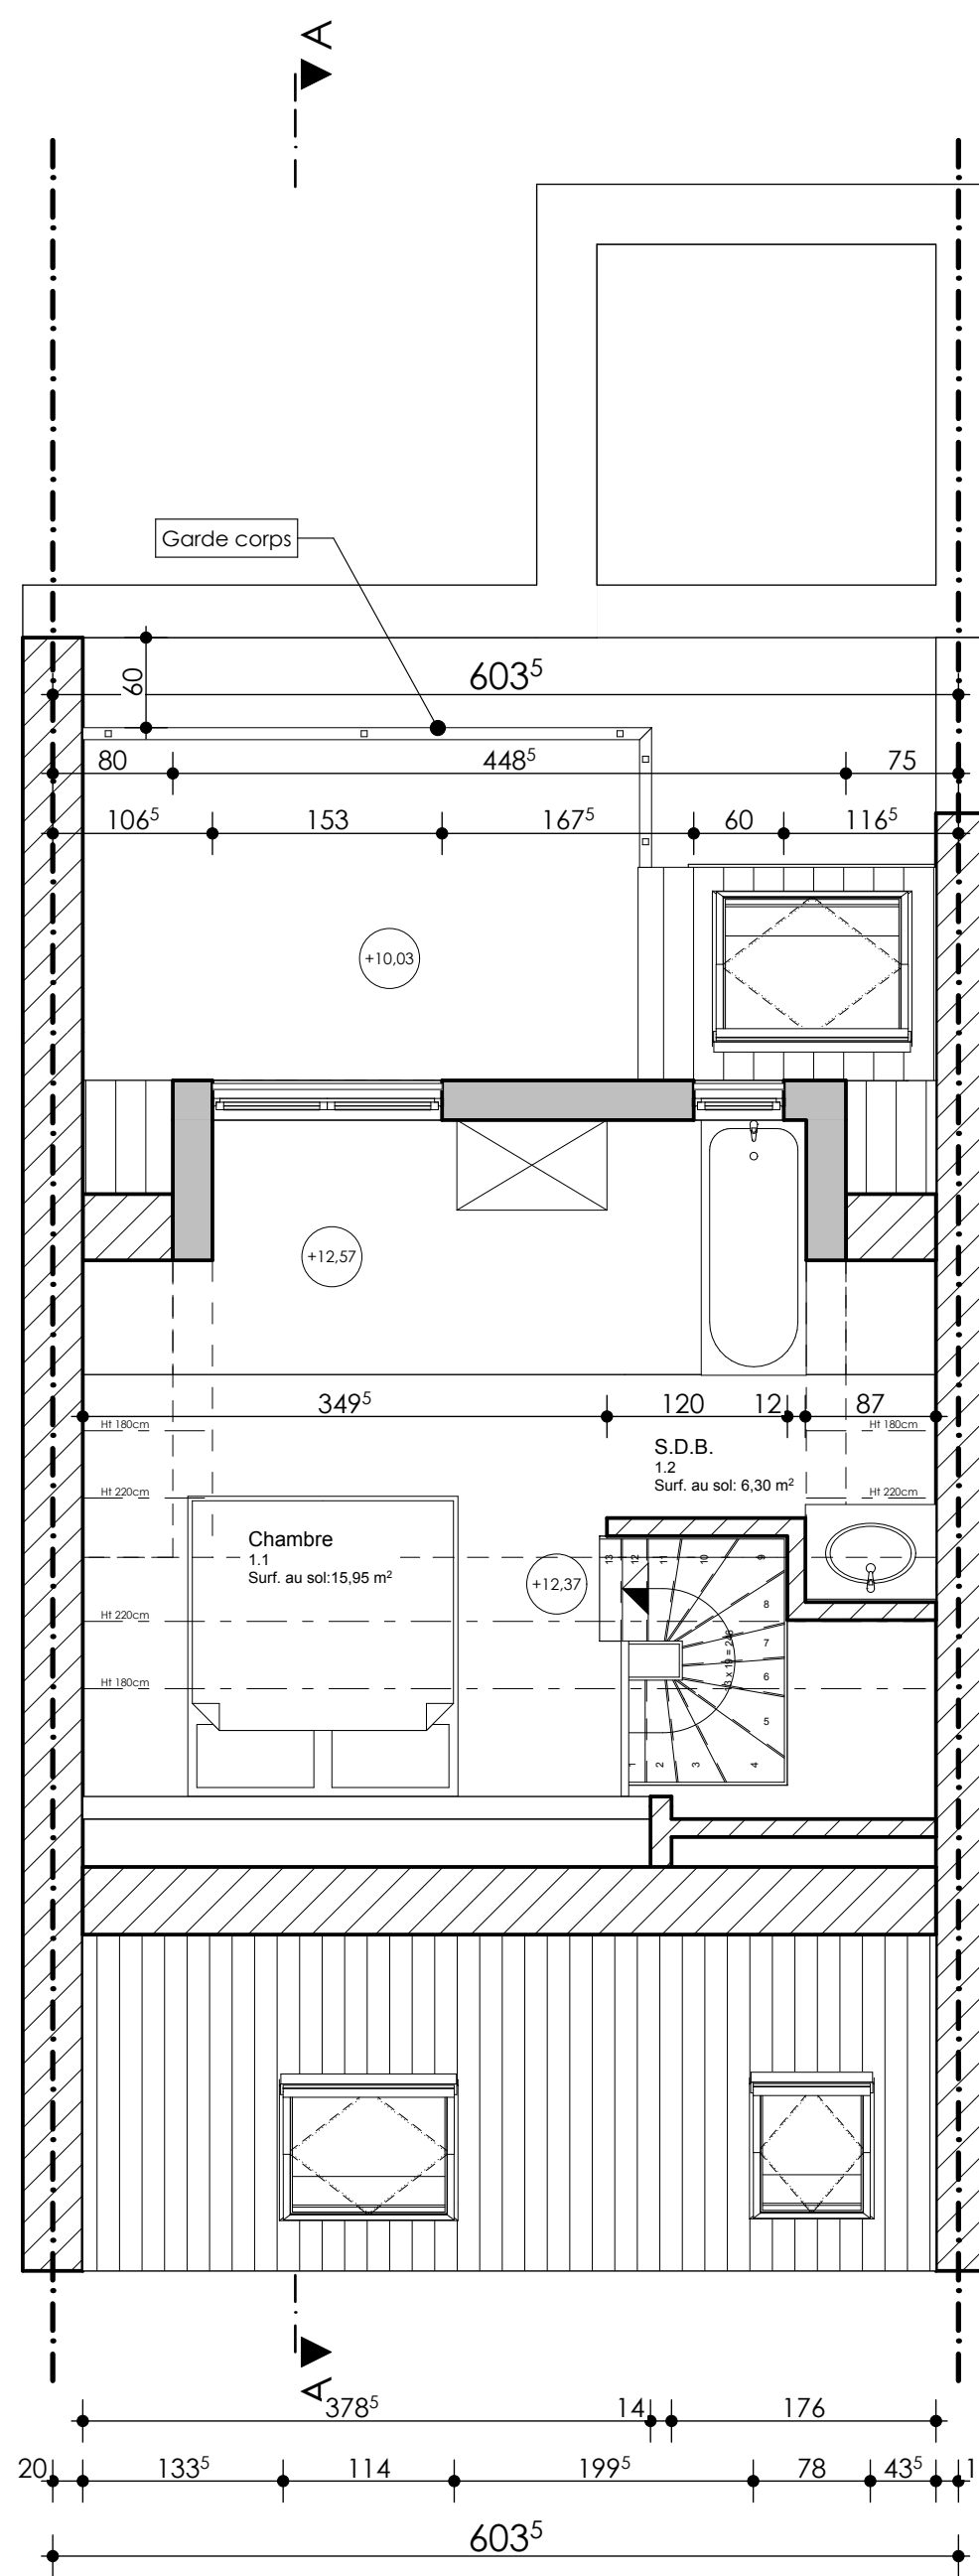


MEZZANINE

Echelle 1:50



FAÇADE ARRIÈRE

Echelle 1:50

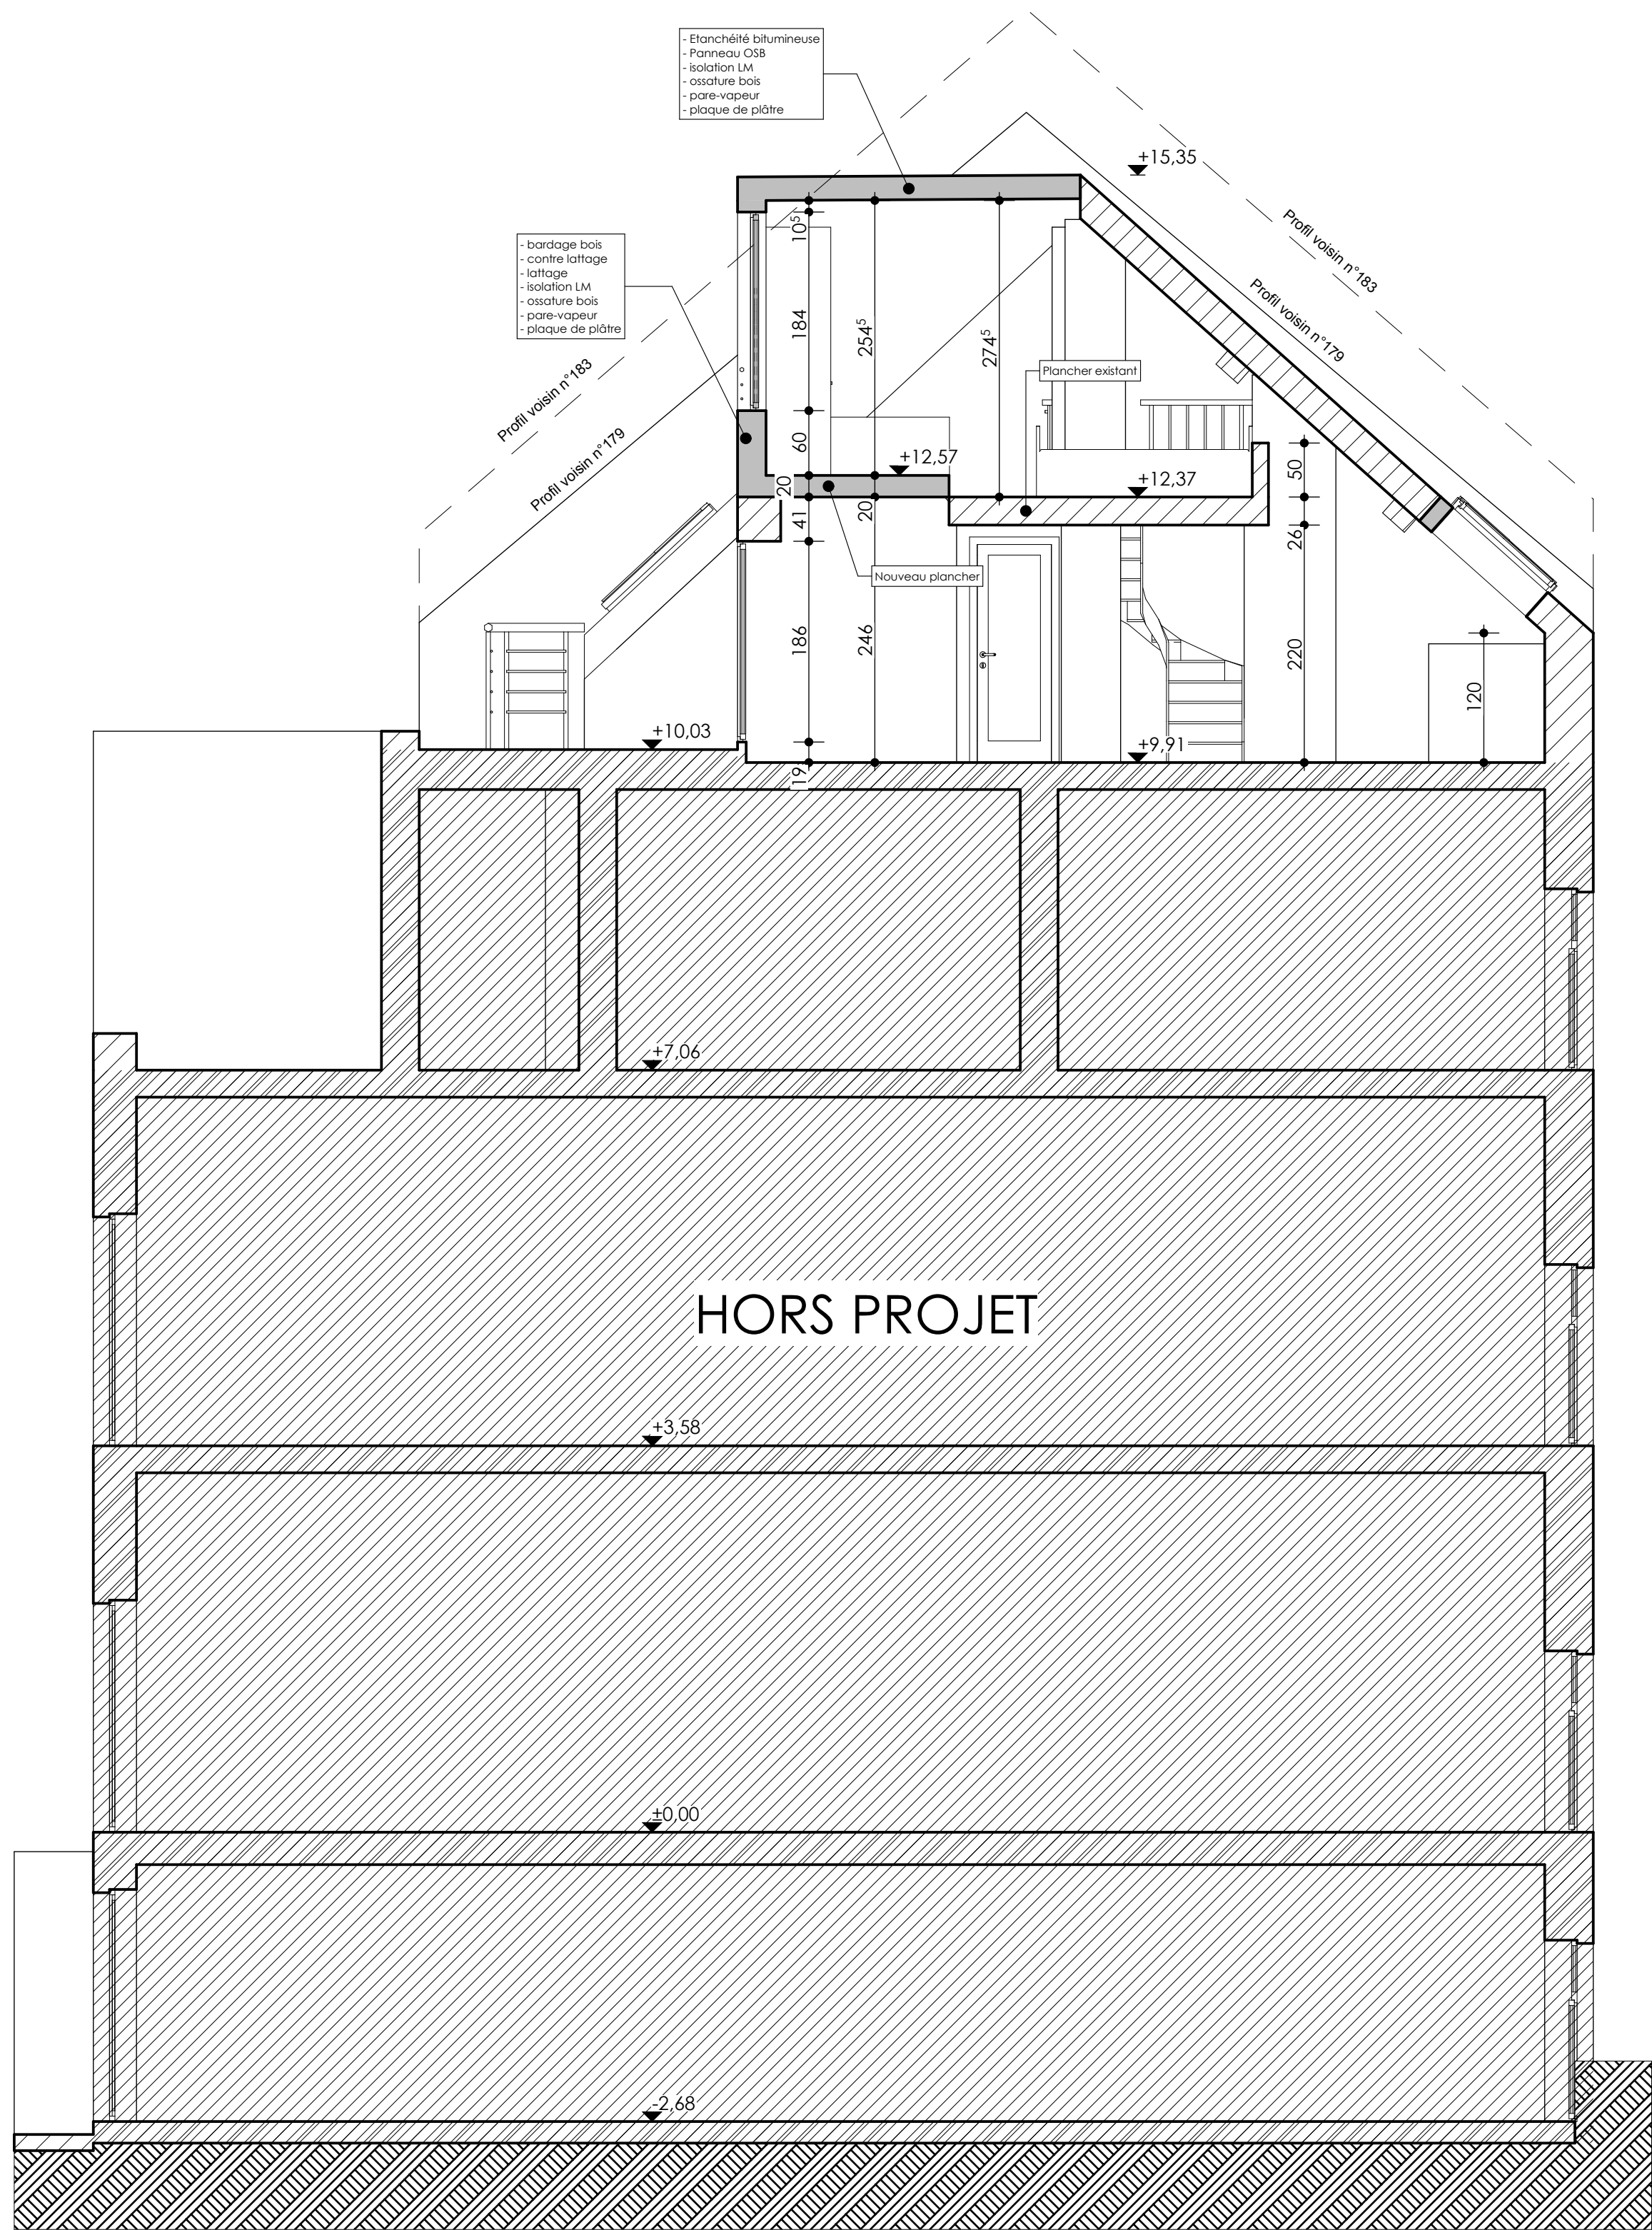

COUPE AA

Echelle 1:50



FAÇADE AVANT inchangée

Echelle 1:50

Légende

- Enduit clair
- Châssis bois
- Soul en pierre
- Garde corps en métal
- Tolure tuile terre cuite
- Sous-bassement en pierre
- Élément décoratif en pierre
- Bardage bois

REGION BRUXELLES CAPITALE
COMMUNE DE IXLLES

Régularisation urbanistique
Boulevard Général Jacques 181 à 1050 Bruxelles
cadastre: 5e division - section C - n°232 h8

SITUATION DE DROIT
Plans - Coupe - Façades

3/5

25 084 MIR

1:1, 1:50

18/11/2025

PU

MAÎTRE DE L'OUVRAGE

ARCHITECTE

ENTREPRENEUR