




APPARTEMENT 3e ÉTAGE Echelle 1:50

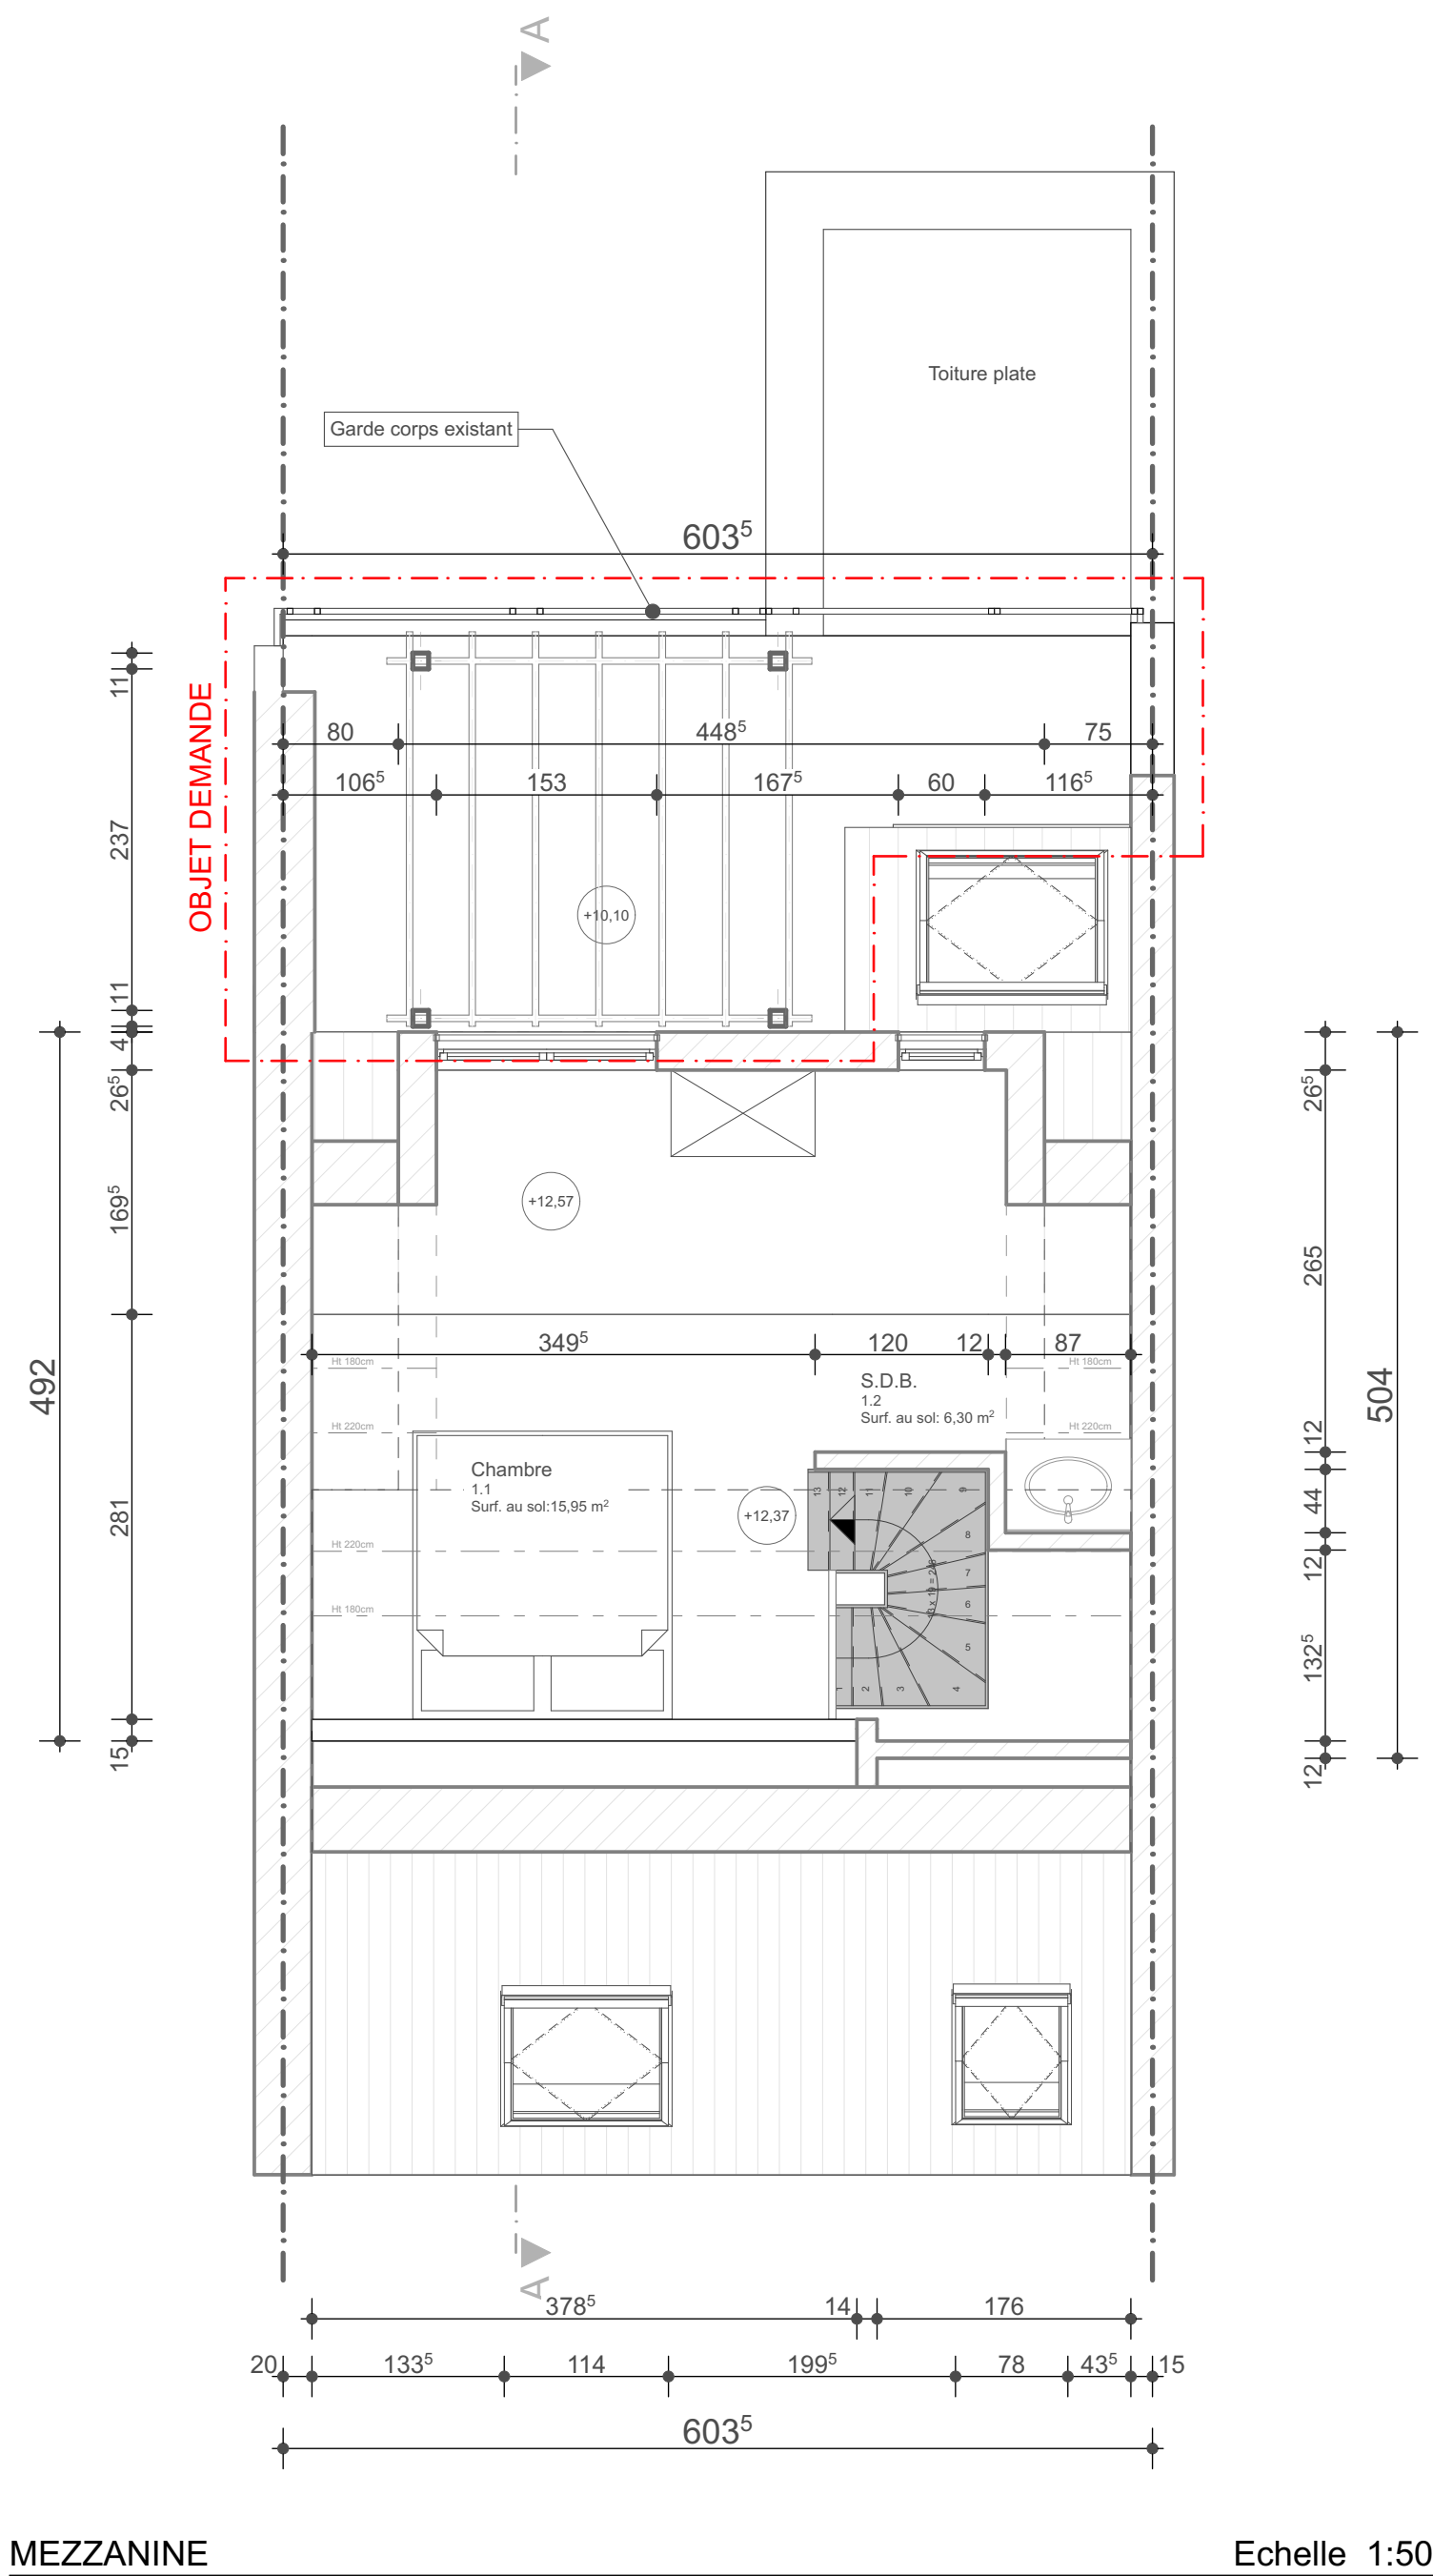


MEZZANINE Echelle 1:50

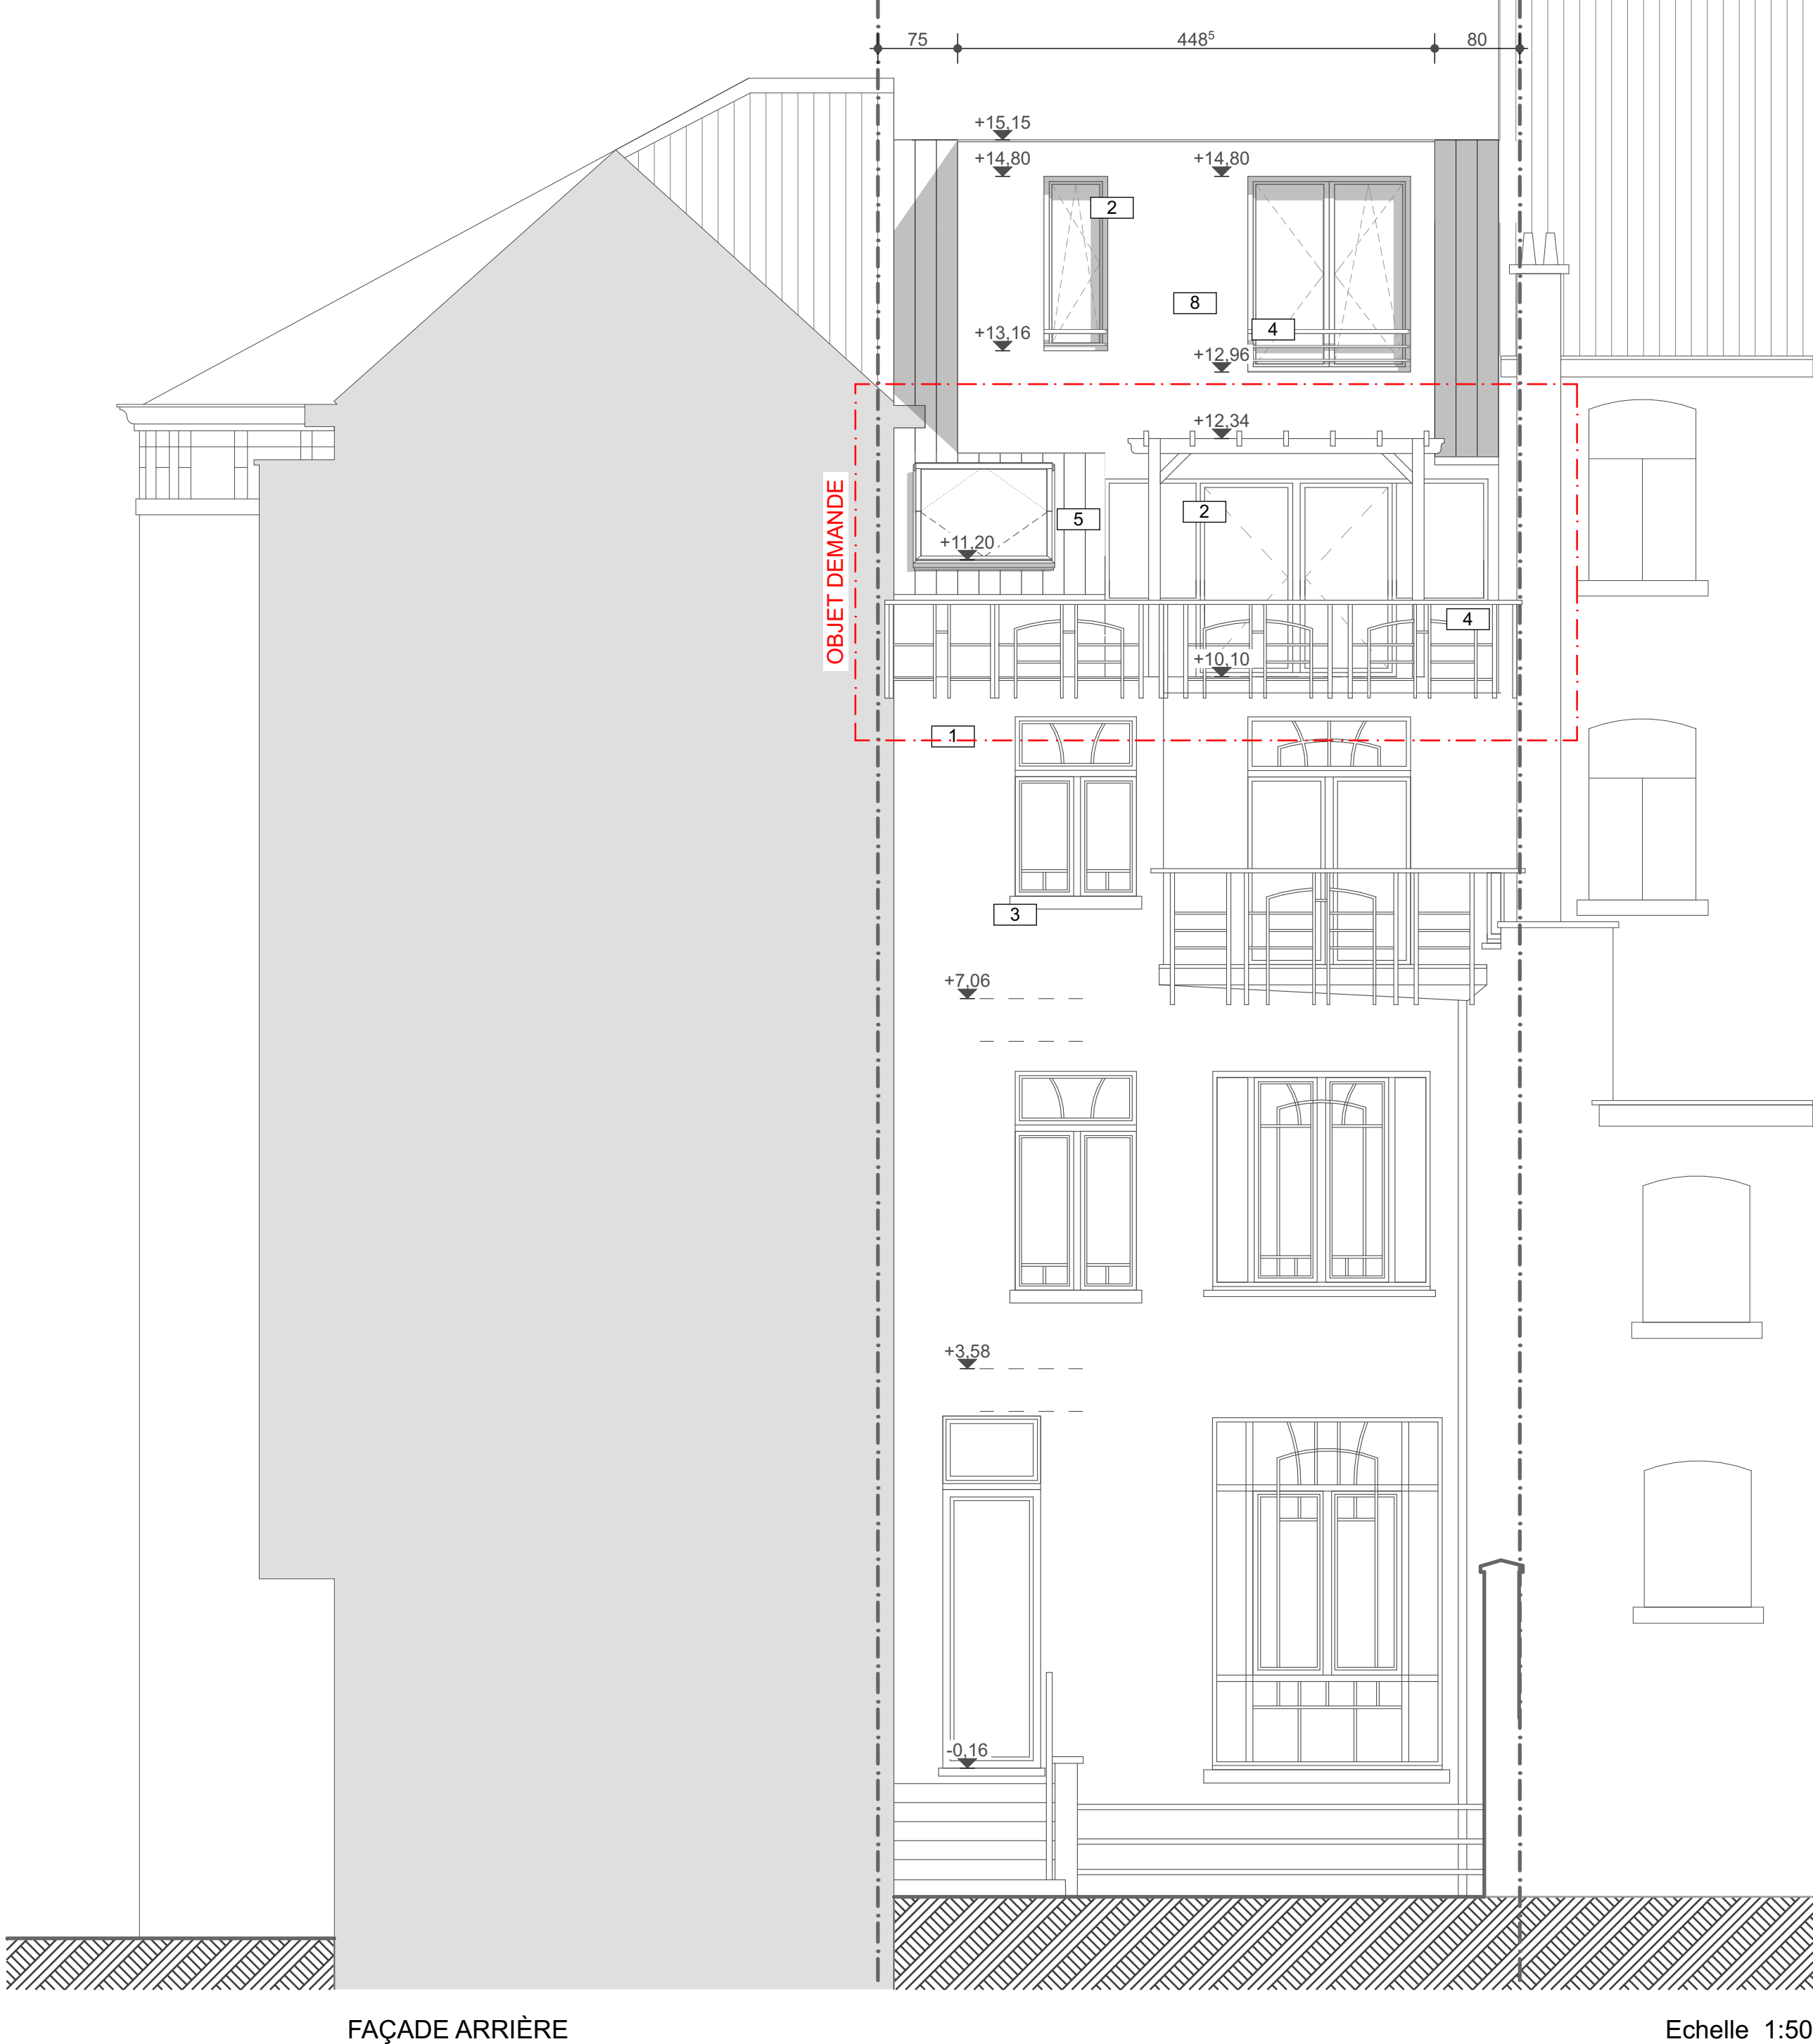

FAÇADE ARRIÈRE Echelle 1:50

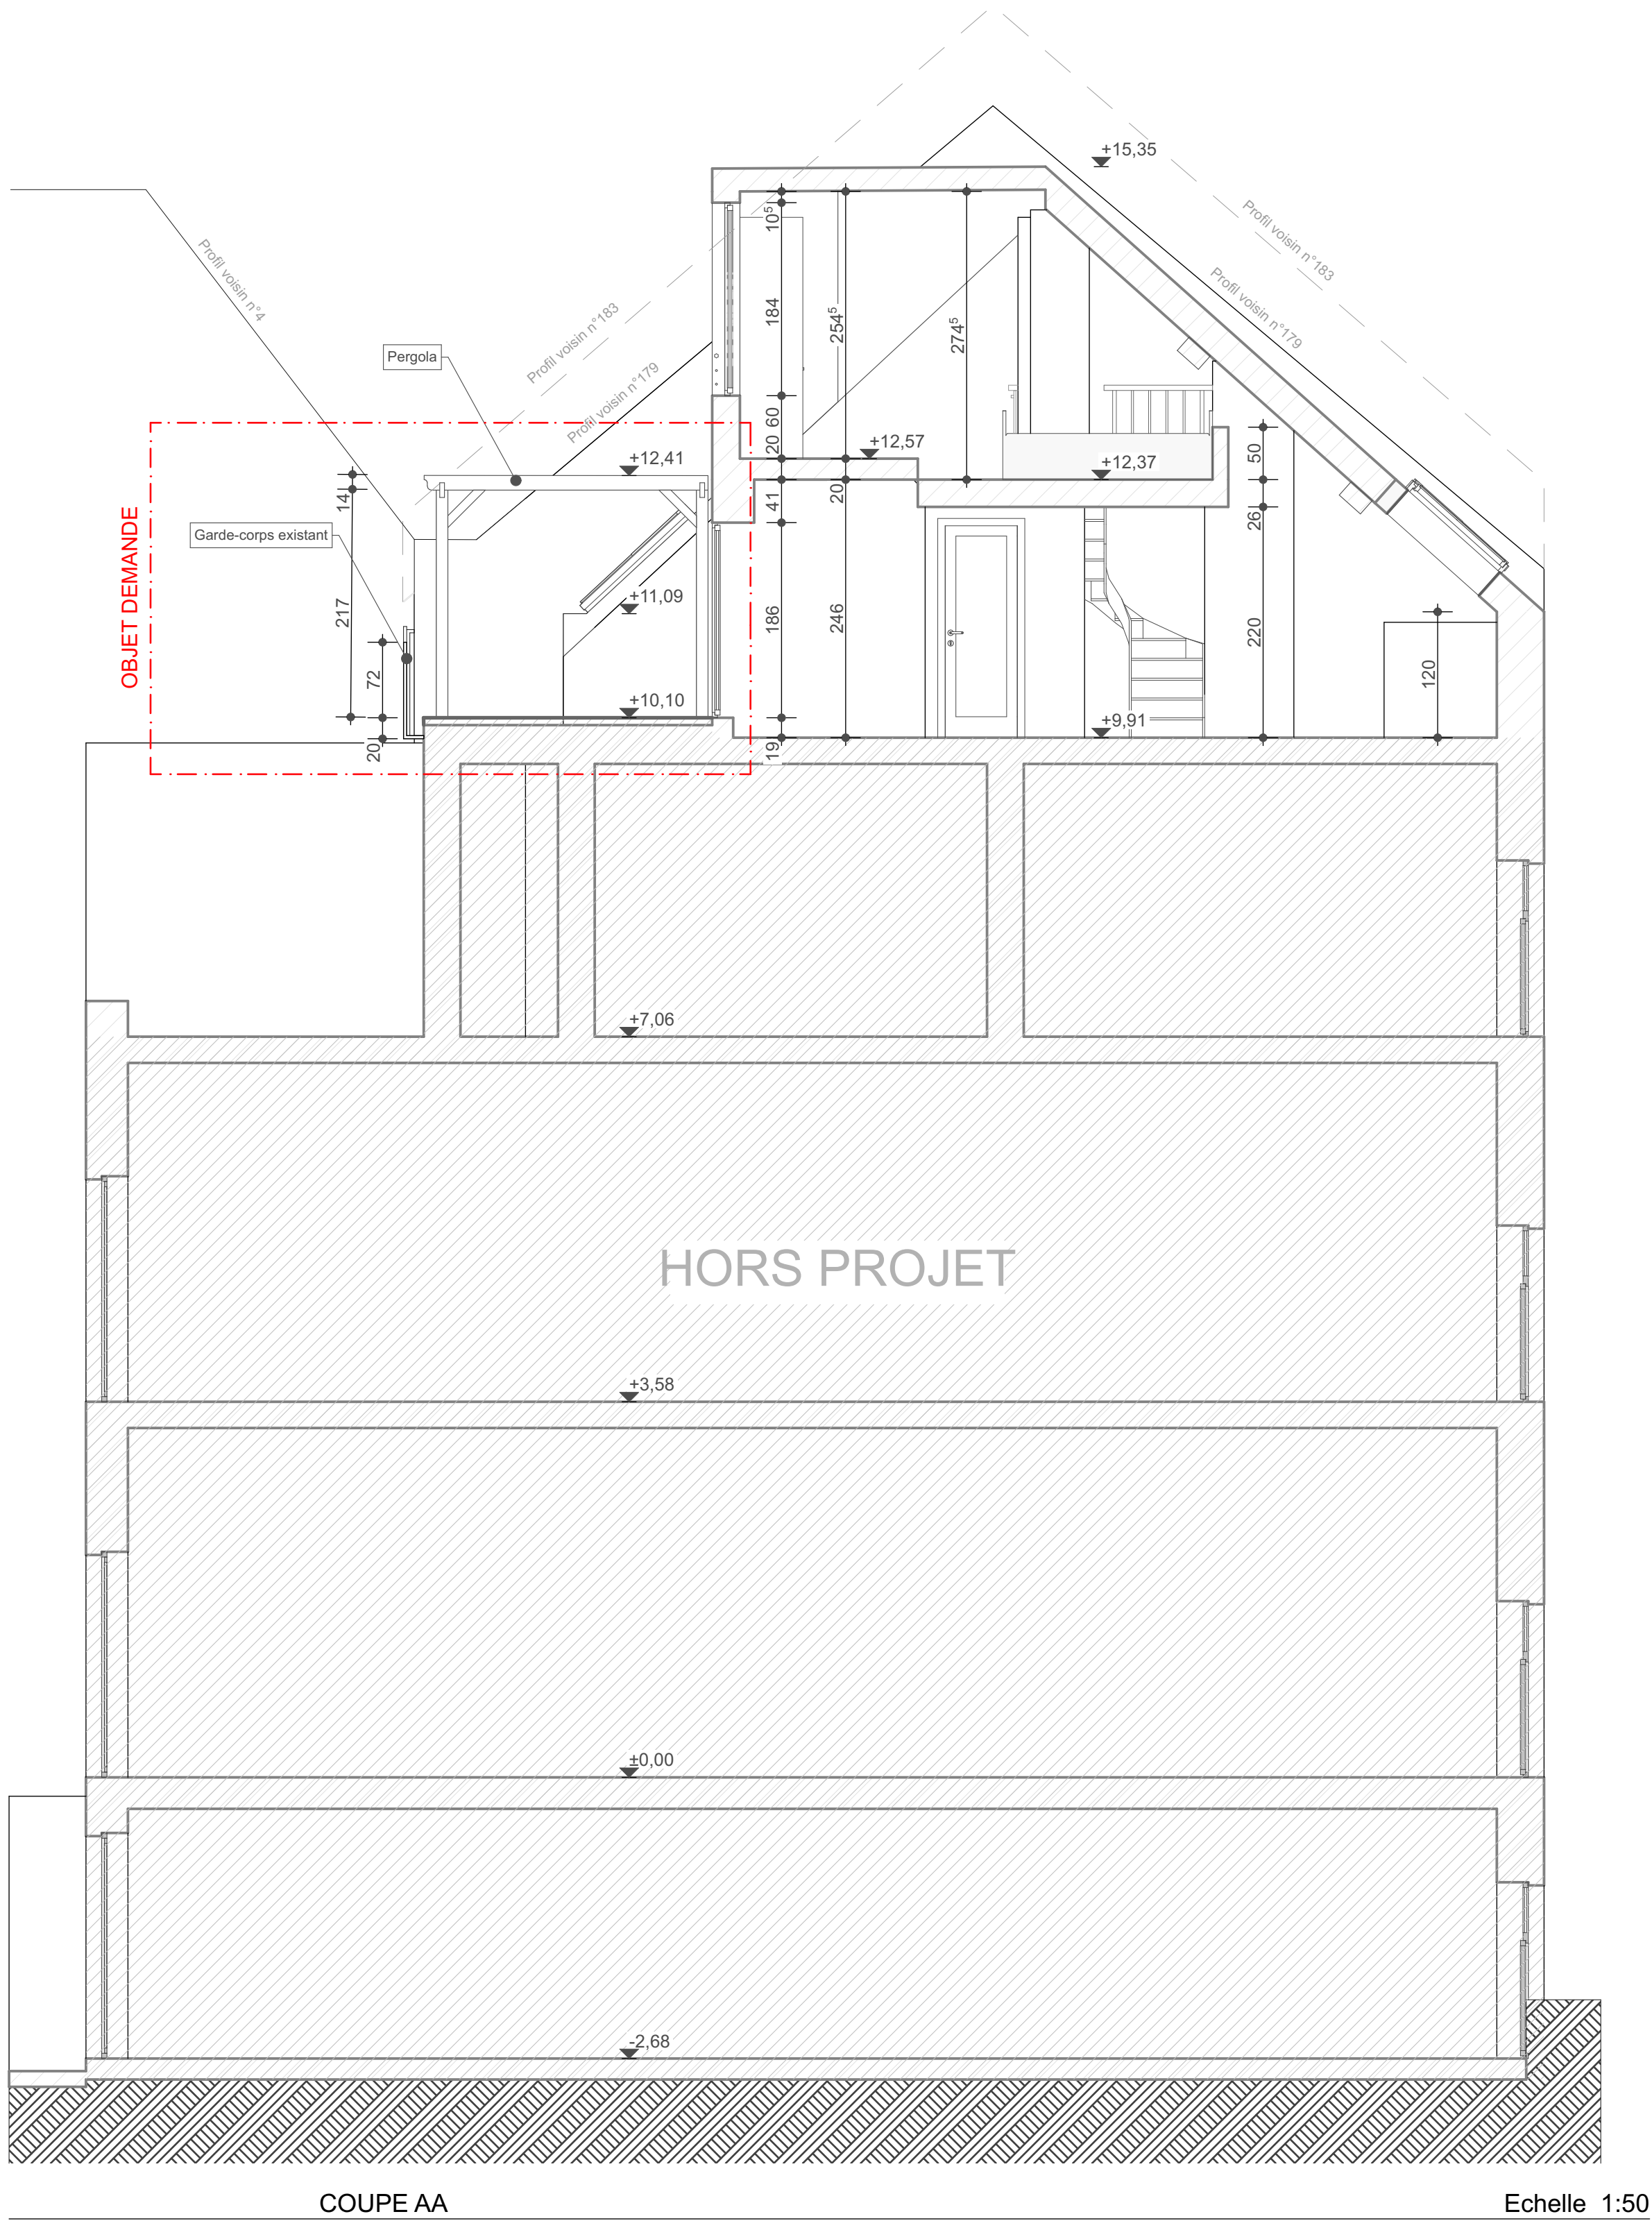

COUPE AA Echelle 1:50

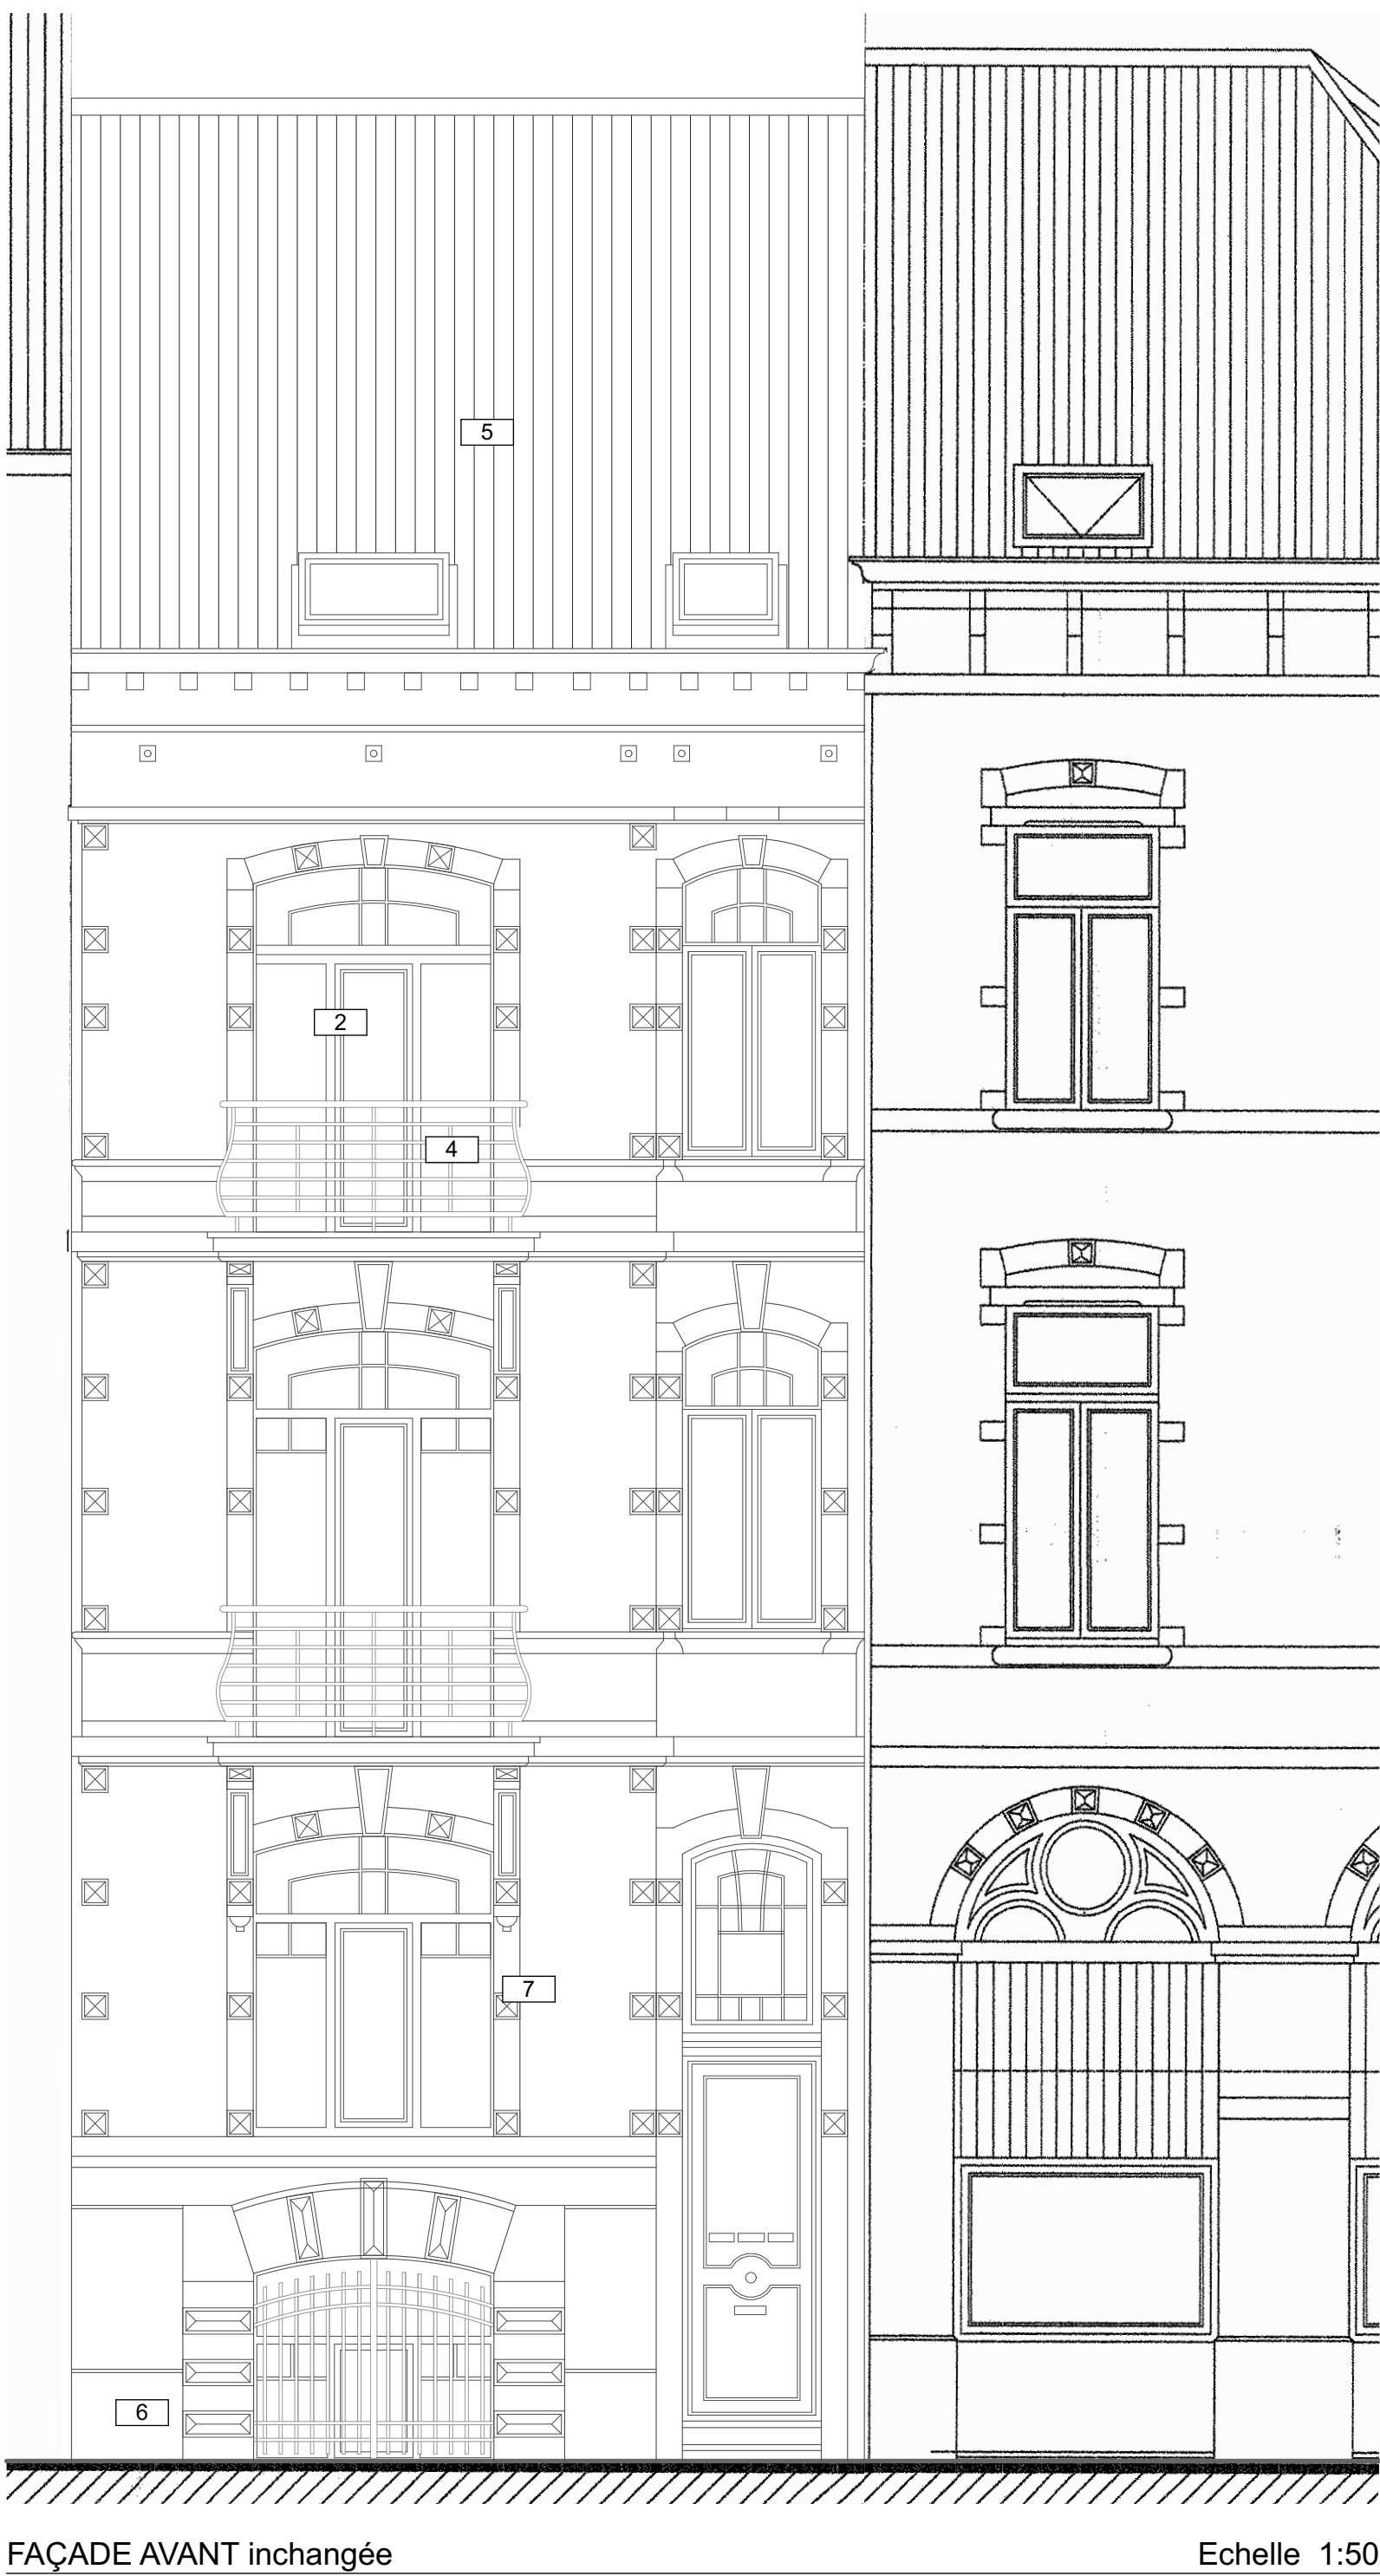

FAÇADE AVANT inchangée Echelle 1:50

- Légende**
- 1 Enduit clair
 - 2 Châssis bois
 - 3 Sout en pierre
 - 4 Garde corps en métal
 - 5 Toiture tuile terre cuite
 - 6 Sous-bassement en pierre
 - 7 Élément décoratif en pierre
 - 8 Bardage bois

REGION BRUXELLES CAPITALE COMMUNE DE IXLLES			
Régularisation urbanistique Boulevard Général Jacques 181 à 1050 Bruxelles cadastre : 5e division - section C - n°232 h8			
SITUATION EXISTANTE Plans - Coupe - Façades		4/5	
25 084 MIR	1:50	18/11/2025	PU
MAÎTRE DE L'OUVRAGE		ARCHITECTE	
		ENTREPRENEUR	