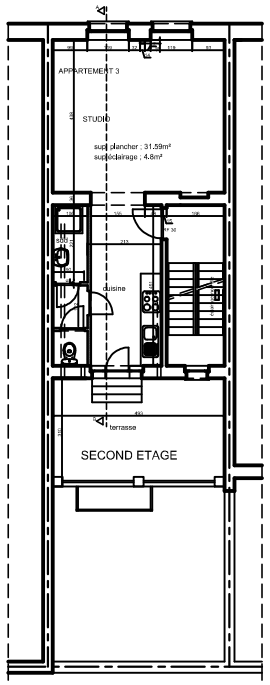

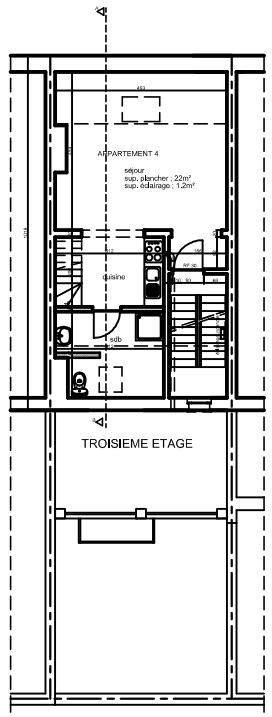

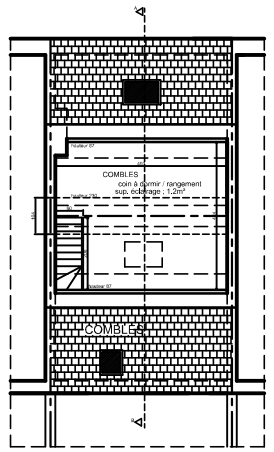

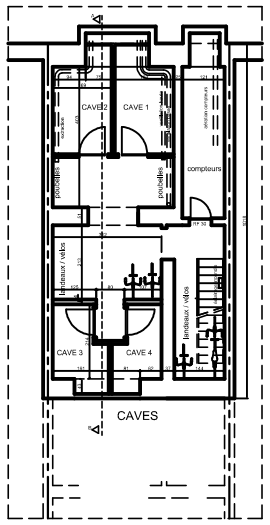

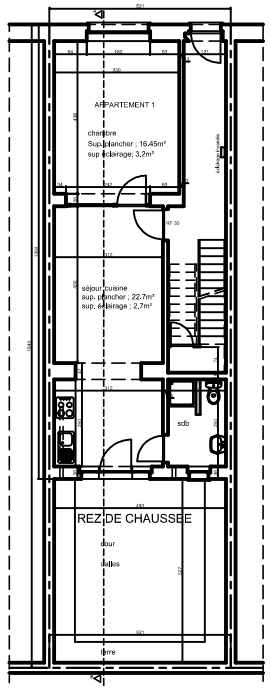

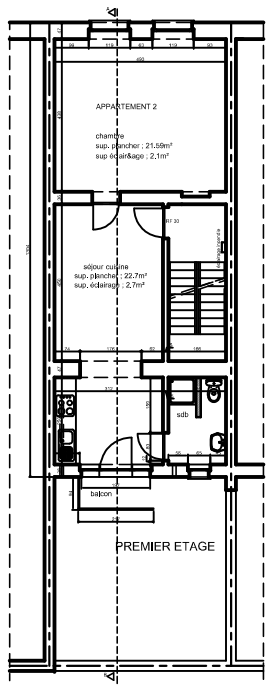

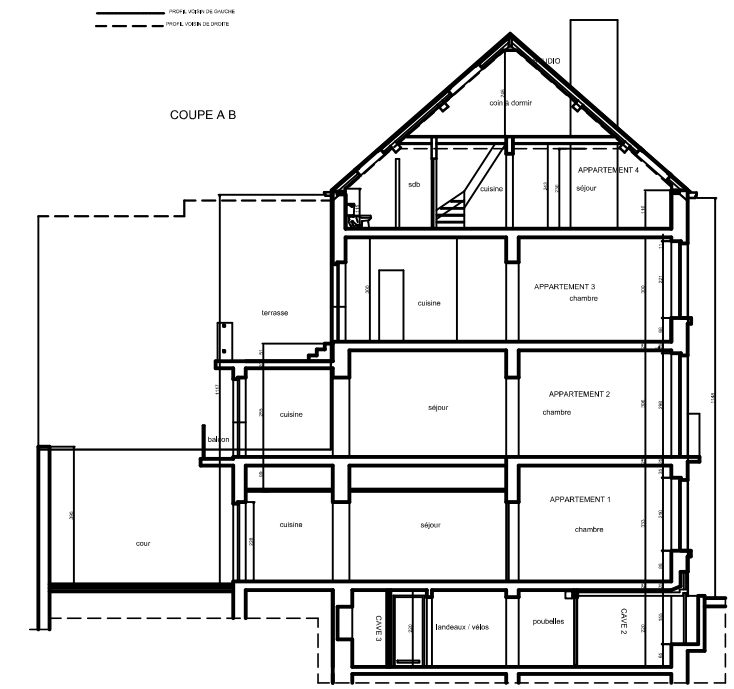

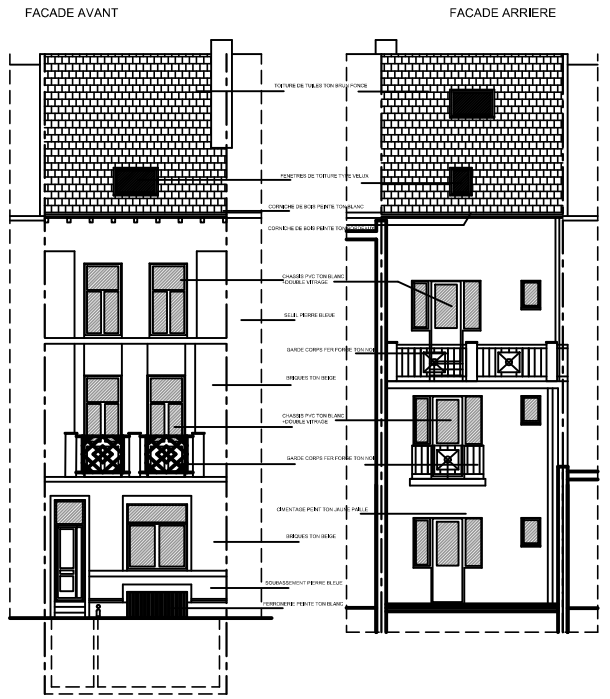

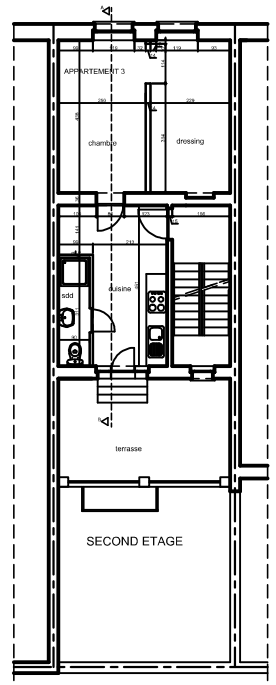

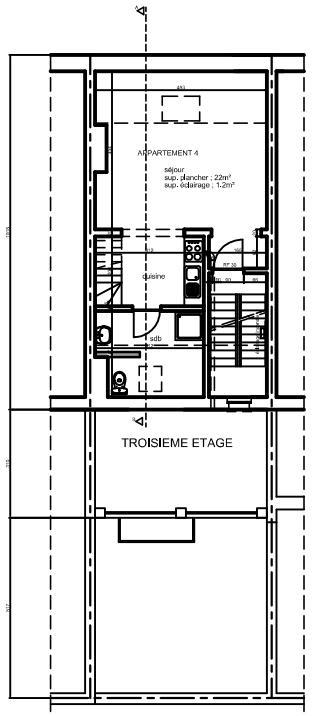

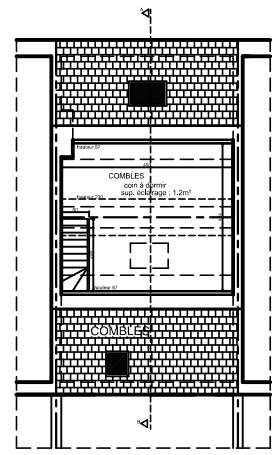

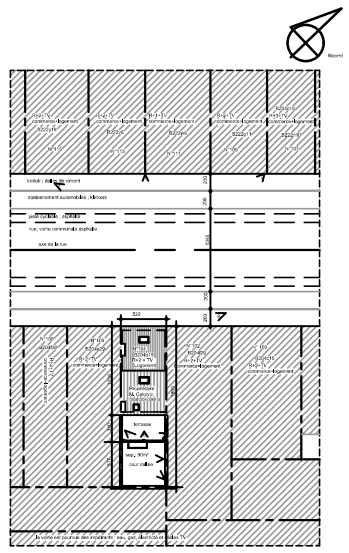

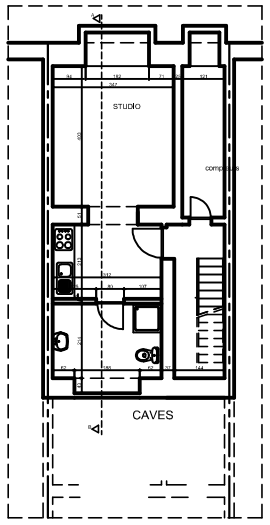

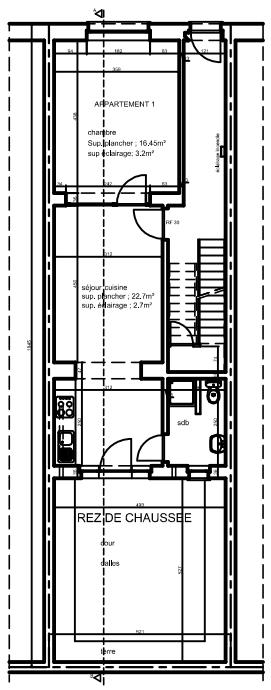

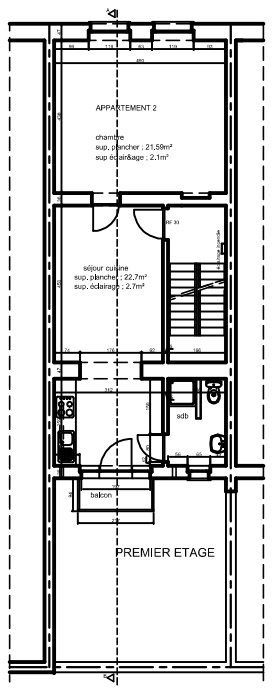

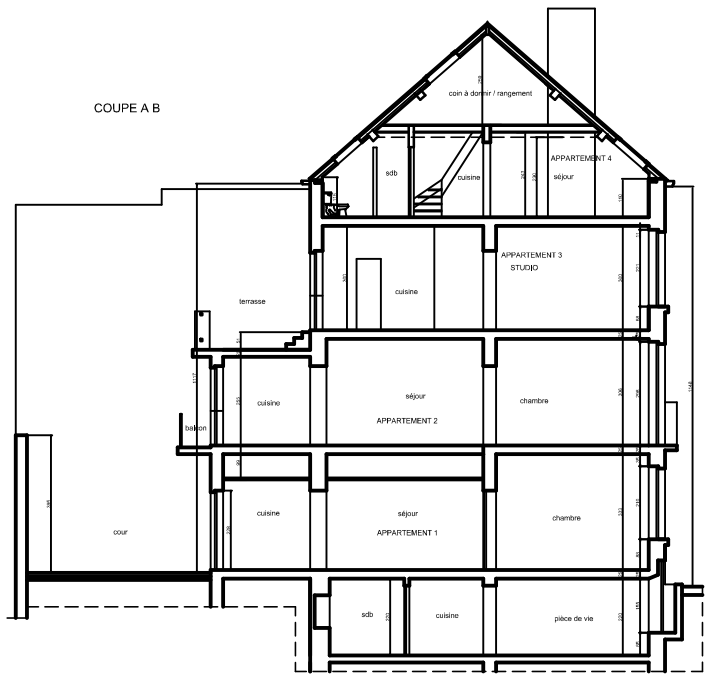

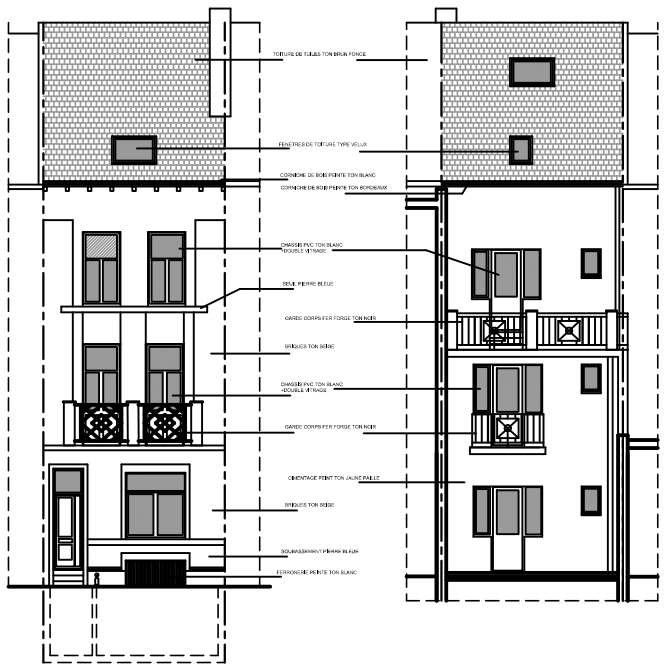

COMMUNE D'ANDERLECHT — REGION DE BRUXELLES CAPITALE

GROUPE PRISME — Ch. de Saint-Job n°365, 1180 Bruxelles
Tél. : 02/514.54.20
GSM : 0475/351.531

groupeprisme@skynet.be

CEK 25 / 02 1

Objet : Aménagement d'une maison
Maître de l'ouvrage : M. Celovic Byaz
185 Rue Démosthène 1070 Anderlecht
Situation : 104 Rue Brogniez 1070 Anderlecht

Concerne :
DEMANDE DE REGULARISATION
Relevé situation de fait
Vues en plan

échelle : 1/50
date : 20 / 01 / 2025

Architecte : G. Petrus ; inscrit aux tableaux de l'ordre Francophone et germanophone

Maître de l'ouvrage | Architecte | Entrepreneur

à démolir | à construire | Béton armé | Existant

Remarques :
Les plans ci-contre ne peuvent en aucun cas être utilisés, sauf accord exprès avec l'architecte, à d'autre de projet

Modifications	dates :