



sous caves

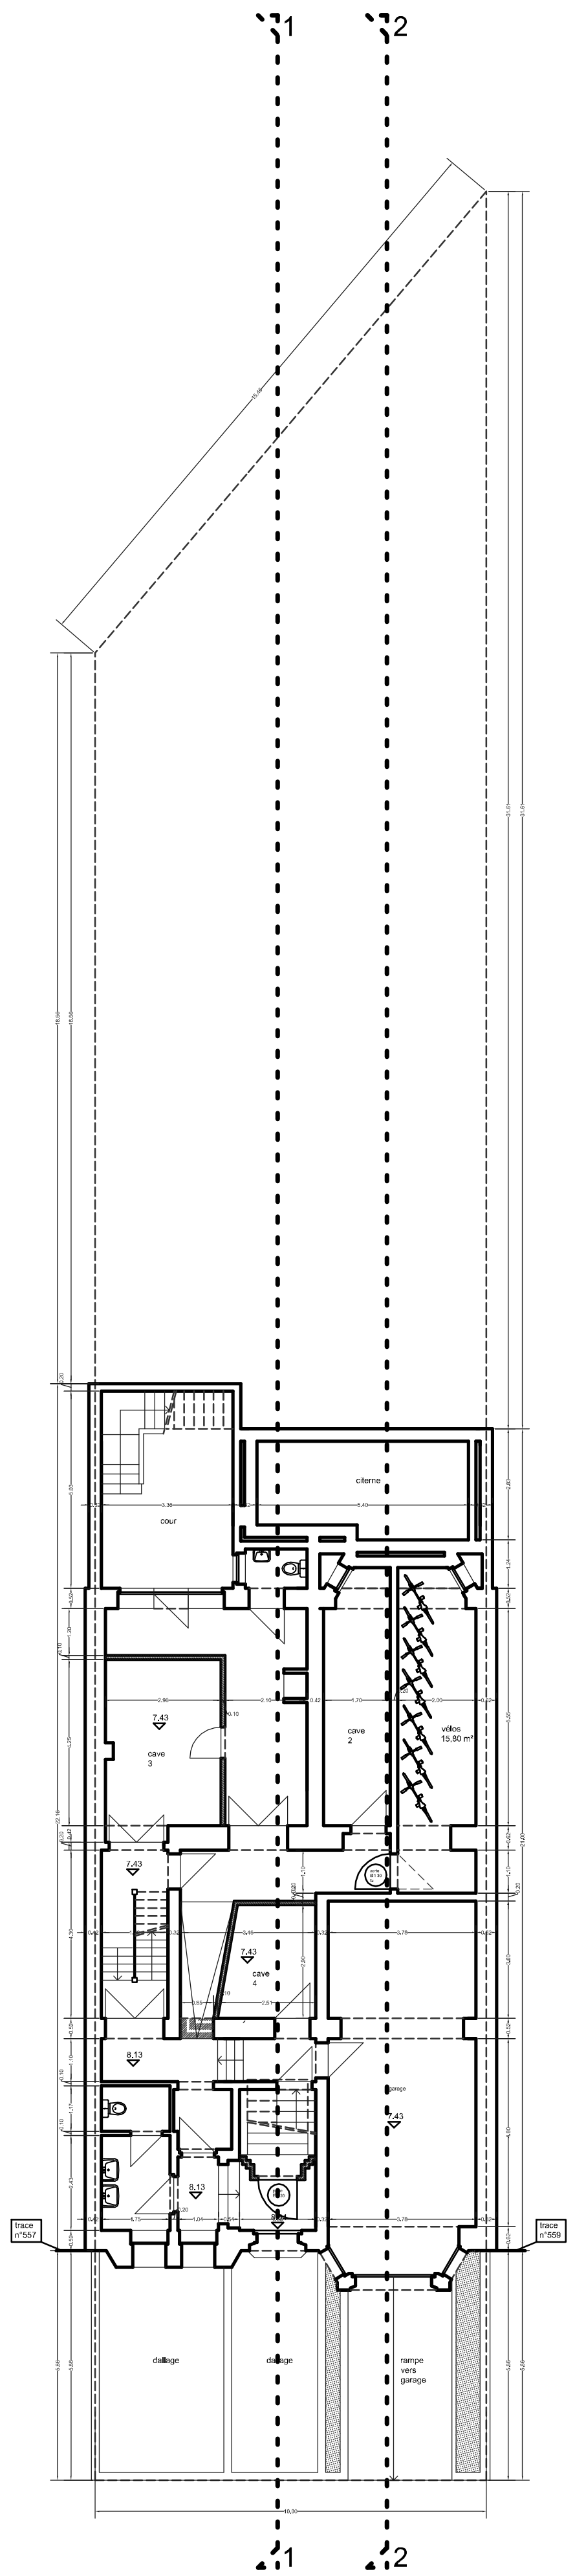

sous sol

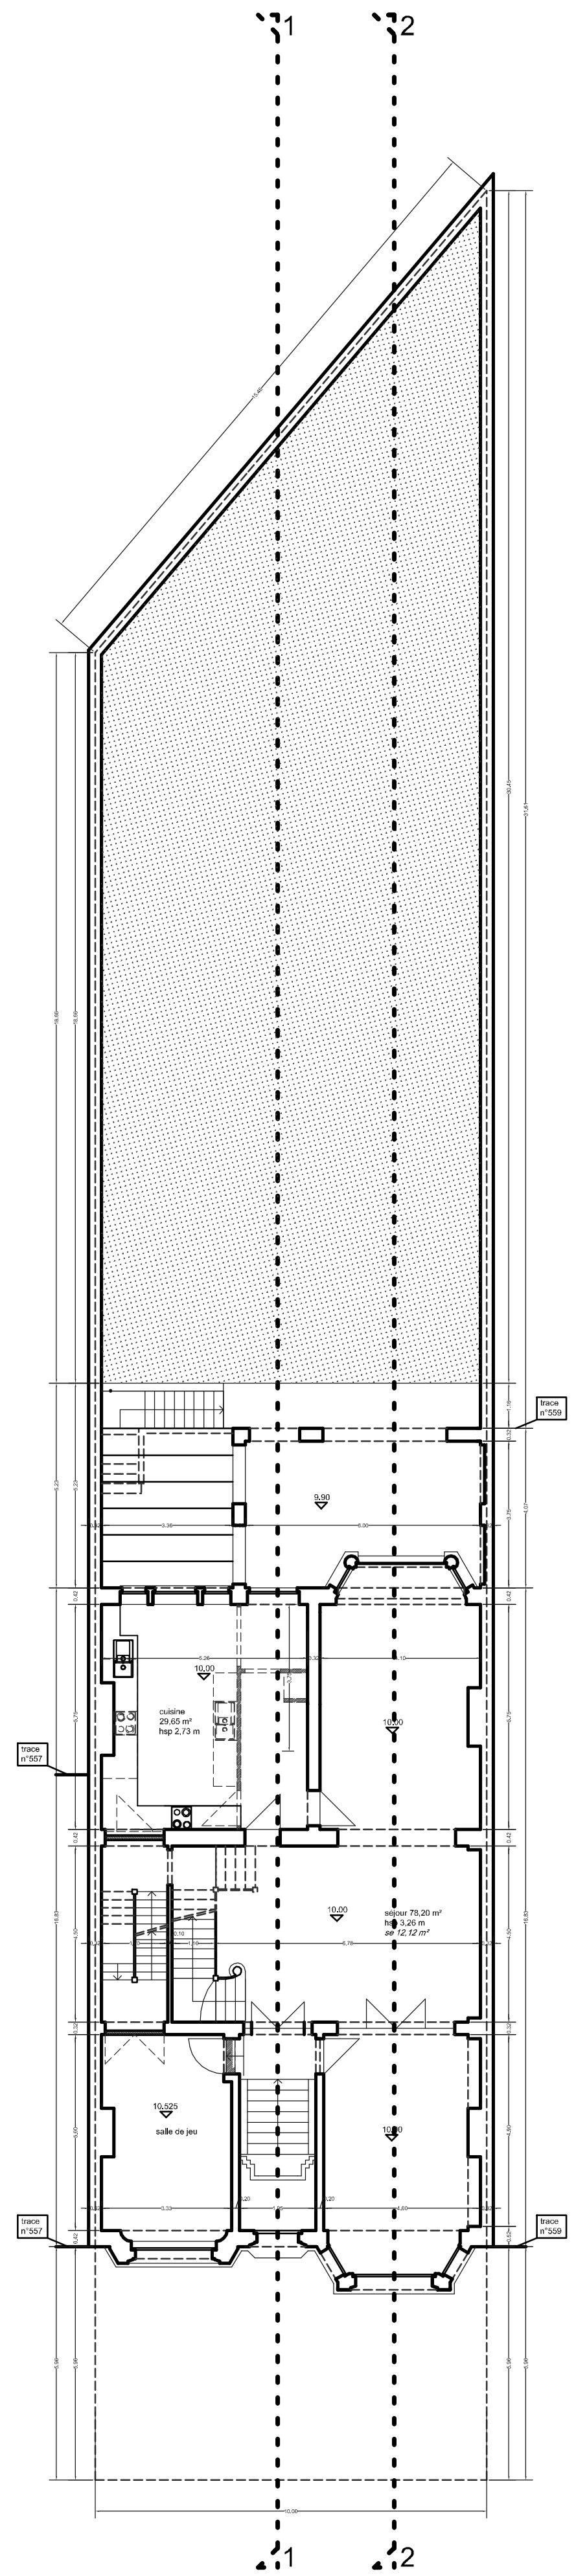

rez de chaussée

MATERIAUX situation de fait

façades

1. briques de parement ton rouge
2. cimentage ton blanc
3. menuiseries extérieures bois ton blanc
4. tuiles ton noir
5. corniche bois ton blanc
6. fenêtre de toit
7. moellons ton naturel
8. soubassement pierre bleue
9. pierre naturelle ton grège
10. ferronnerie ton noir
11. parement ton blanc
12. ferronnerie ton noir + menuiseries extérieures bois ton blanc
13. ferronnerie ton noir + menuiseries extérieures métallique ton noir

MATERIAUX situation projetée

façades

10. crépi sur isolant ton blanc
11. menuiseries extérieures PVC ton blanc
12. parement bois ton grège
13. ferronnerie ton noir
14. nouvelle fenêtre de toit

LEGENDE

existant
projeté
à démolir

situation projetée

Indice	Date	Objet des modifications
	11/09/2026	Adaptations selon ARI 29/07/2026
	8/06/2026	Adaptations selon ARI 8/05/2026

Division d'un bien existant

Demande de permis d'urbanisme

Chantier	Boulevard de Smet de Naeyer n°559 1020 Laeken	
Maître de l'ouvrage	Monsieur NOVAC Carol Madame DOROT Nicoleta rue Vanderlinden n°93 1030 Schaerbeek	personne de contact Madame DOROT T : 0499 39 86 62 Email :nicoletadorot@yahoo.fr
A R C H I T E C T E S Deramay Pierre Nassar Sabine	Deramay Pierre Ir.Architecte Rue Renkin 32 1030 Bruxelles	T : 02 245 00 21 F : 02 245 19 21 **Email** ar@architectes-ab.be **web** architectes-ab

Date	Echelles	Dossier	Plan n°
24 mars 2026	div.	26.02.03	DOCUMENT DE SYNTHESE 4