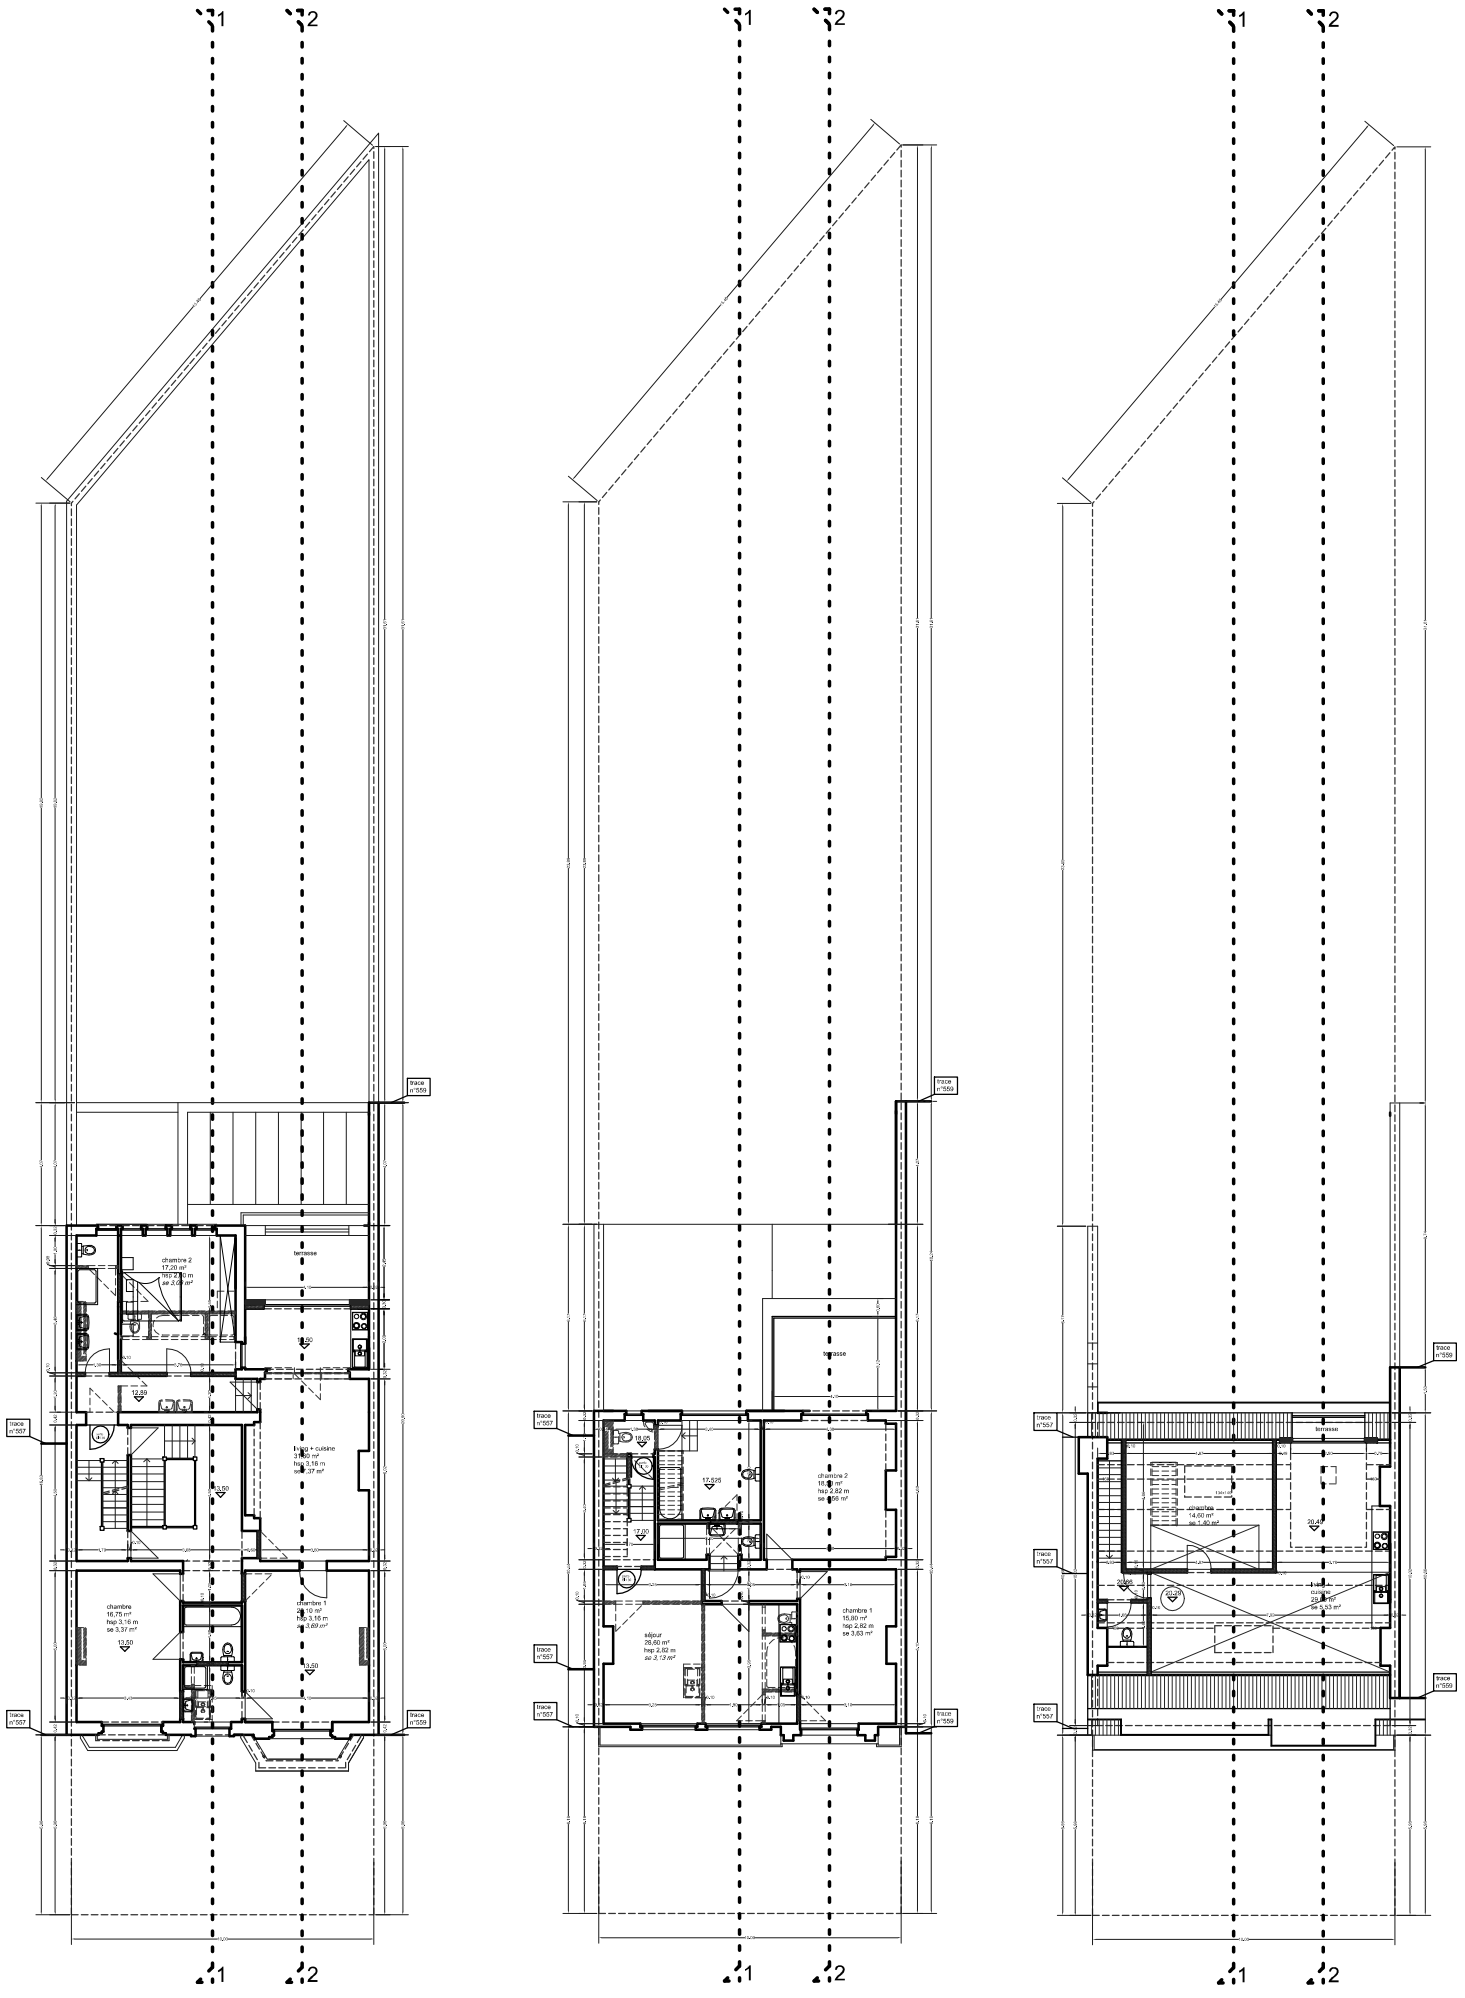


premier étage

deuxième étage

troisième étage

MATERIAUX situation de fait

façades

1. briques de parement ton rouge
2. cimentage ton blanc
3. menuiseries extérieures bois ton blanc
4. tuiles ton noir
5. corniche bois ton blanc
6. fenêtre de toit
7. moellons ton naturel
8. soubassement pierre bleue
9. pierre naturelle ton grège
10. ferronnerie ton noir
11. parement ton blanc
12. ferronnerie ton noir + menuiseries extérieures bois ton blanc
13. ferronnerie ton noir + menuiseries extérieures métallique ton noir

MATERIAUX situation projetée

façades

10. crépi sur isolant ton blanc
11. menuiseries extérieures PVC ton blanc
12. parement bois ton grège
13. ferronnerie ton noir
14. nouvelle fenêtre de toit

LEGENDE

- existant
- projeté
- à démolir

situation projetée

1	1/09/2026	Adaptations selon refs 09/01/2026
0	30/04/2026	Adaptations suite RRU 09/04/2026
Rév.	Date	Objet des modifications

Division d'un bien existant

Demande de permis d'urbanisme

Chantier	Boulevard de Smet de Naeyer n°559 1020 Laeken	
Maître de l'ouvrage	Monsieur NOVAC Cyril Madame DOROT Nicolette rue Vanderlinden n°50 1030 Schaerbeek	personne de contact Madame DOROT T. 0499 39 86 62 e-mail: nicolettedorot@gmail.com
ARCHITECTES Desmeyn Pierre Architecte	Desmeyn Pierre & Architects Rue Rembrandt 52 1030 Bruxelles	T. 02 245 90 21 F. 02 245 19 21 Email: architecture@skynet.be web architecture.be

Date	Echelles	Dossier	Plan n°
24 mars 2026	div.	26.02.03	DOCUMENT DE SYNTHESE 5