

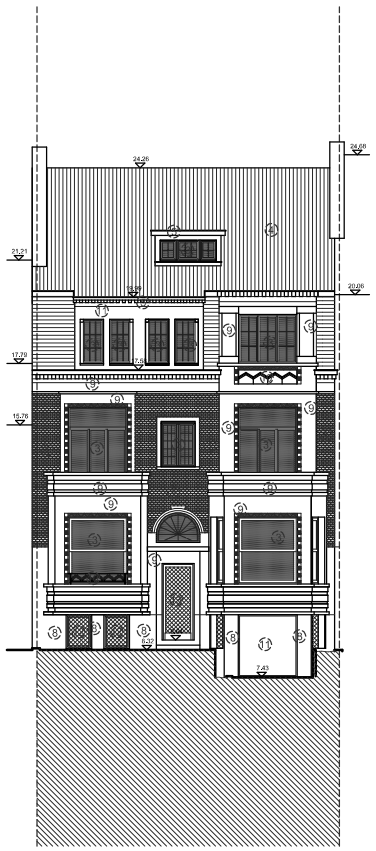



façade avant

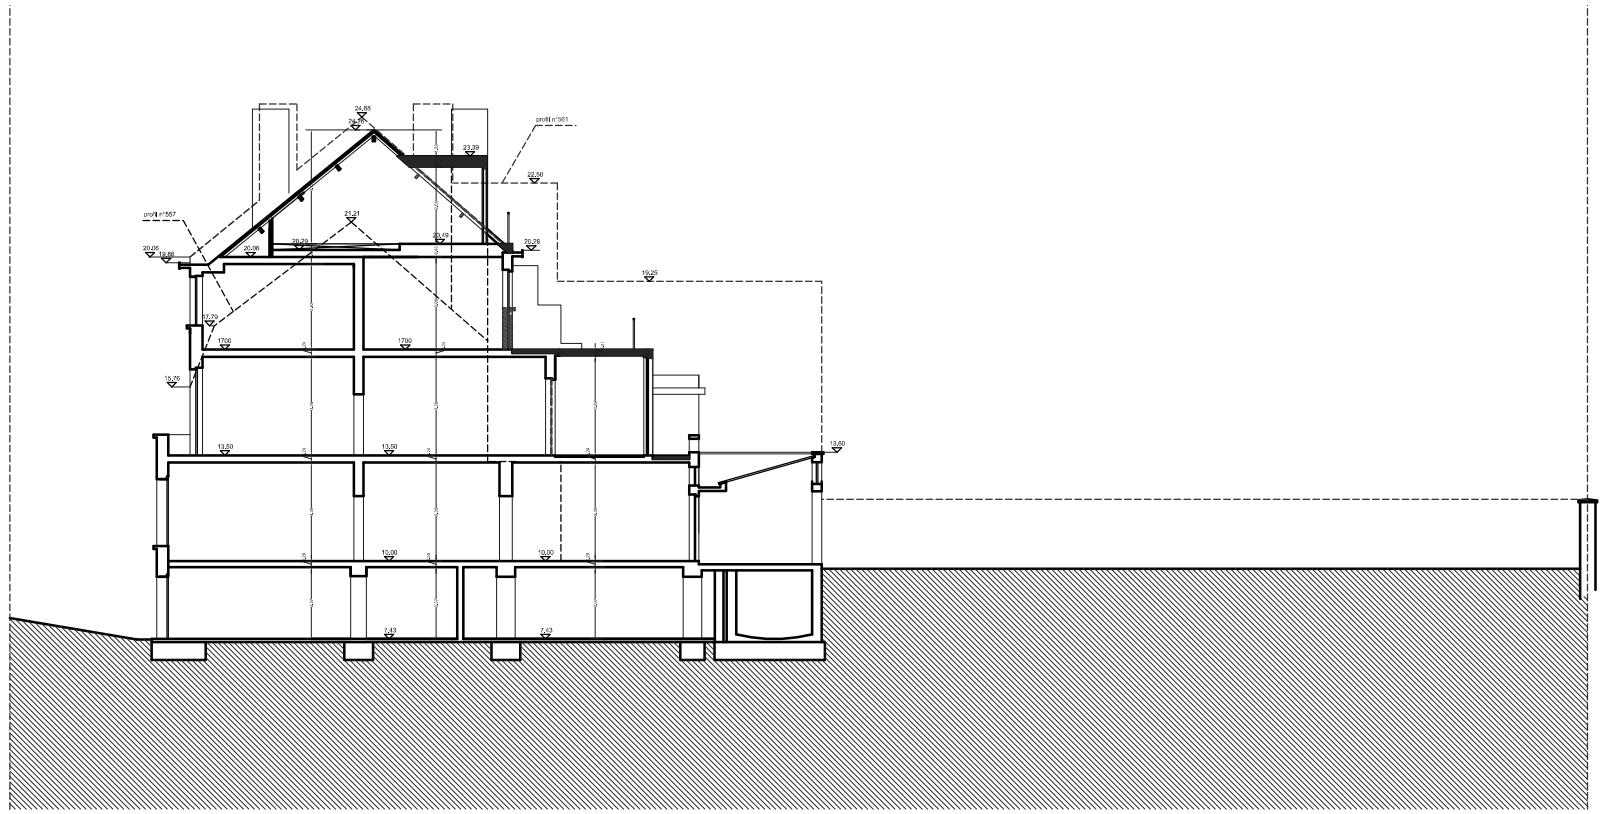

coupe 2-2

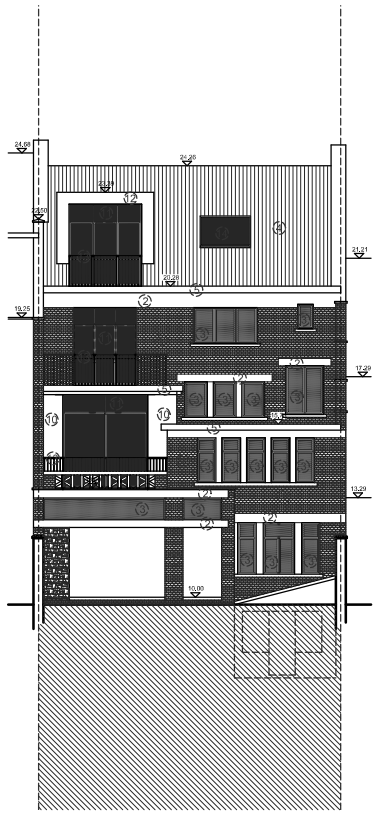

façade arrière

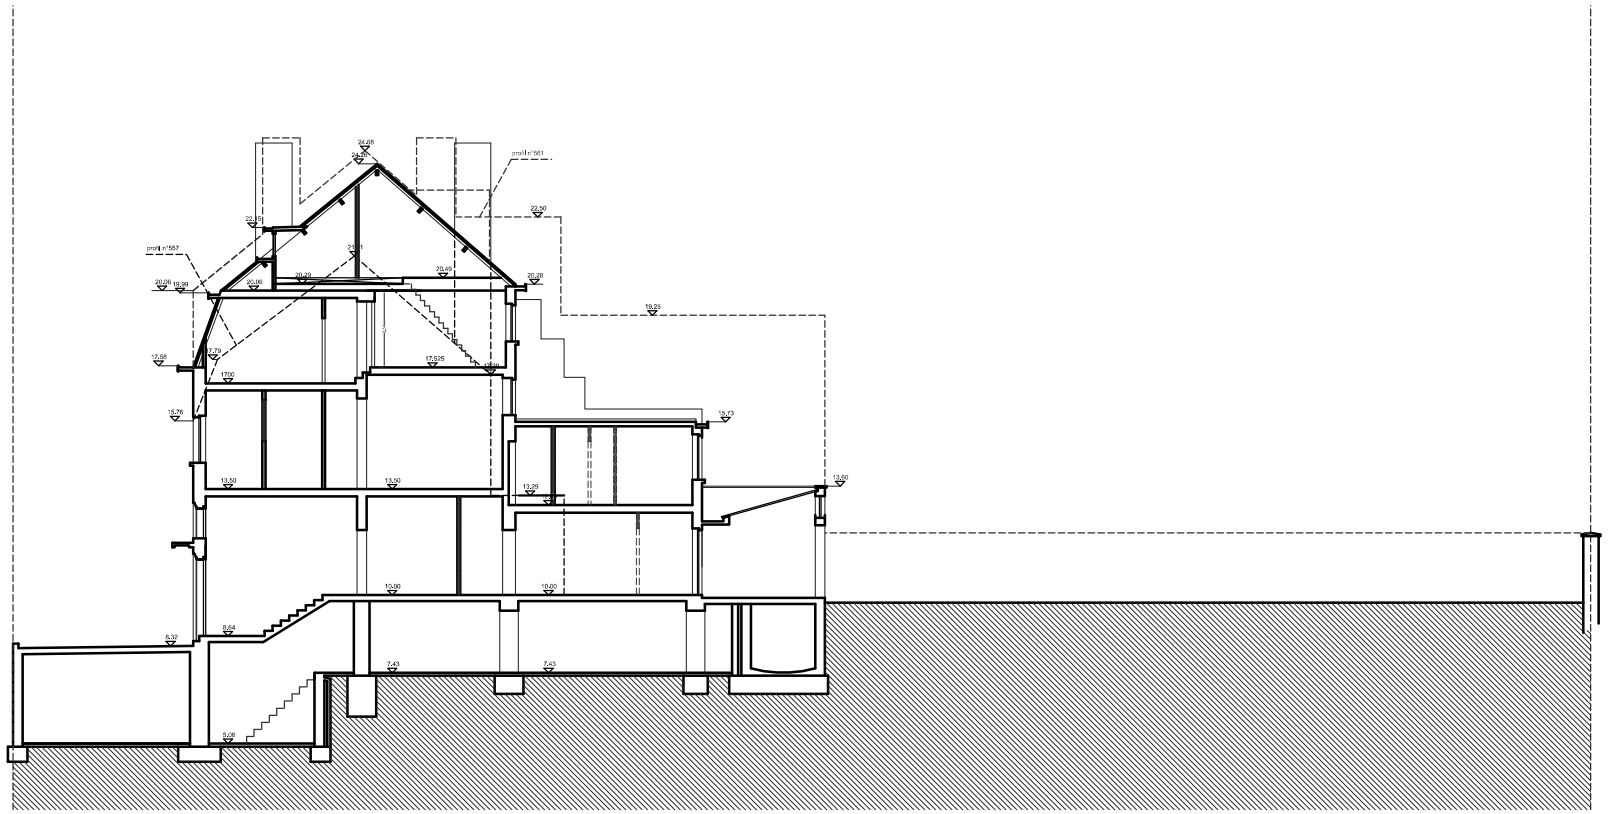

coupe 1-1

MATERIAUX situation de fait

façades

1. briques de parement ton rouge
2. cimentage ton blanc
3. menuiseries extérieures bois ton blanc
4. tuiles ton noir
5. corniche bois ton blanc
6. fenêtre de toit
7. moellons ton naturel
8. soubassement pierre bleue
9. pierre naturelle ton grège
10. ferronnerie ton noir
11. parement ton blanc
12. ferronnerie ton noir + menuiseries extérieures bois ton blanc
13. ferronnerie ton noir + menuiseries extérieures métallique ton noir

MATERIAUX situation projetée

façades

10. crépi sur isolant ton blanc
11. menuiseries extérieures PVC ton blanc
12. parement bois ton grège
13. ferronnerie ton noir
14. nouvelle fenêtre de toit

LEGENDE

- existant
- projeté
- à démolir

situation projetée

Index	Date	Objet des modifications
	11/03/2026	Adaptations selon APS 03/03/26
	04/03/2026	Adaptations selon CTB 02/03/26

Division d'un bien existant

Demande de permis d'urbanisme

Chantier	Boulevard de Smet de Naeyer n°169 1020 Laeken	
Maître de l'ouvrage	Monsieur NOVAC Carol Madame ROPOT Nicoleta rue Vander Linden n°63 1030 Schaerbeek	Gestionnaire des données Madame NOVAC T. : 0499 39 66 32 mail : nadianov@yahoo.fr
ARCHITECTES Sprl Ordre Paris	Delamey Pierre & Architecte Rue Rembt 32 1030 Bruxelles	T. 02 245 00 27 F. 02 245 19 21 Email architecte@skynet.be Web www.architectes.eu

Date	Echelles	Dossier	Plan n°
24 mars 2026	div.	26.02.03	DOCUMENT DE SYNTHESE 6