
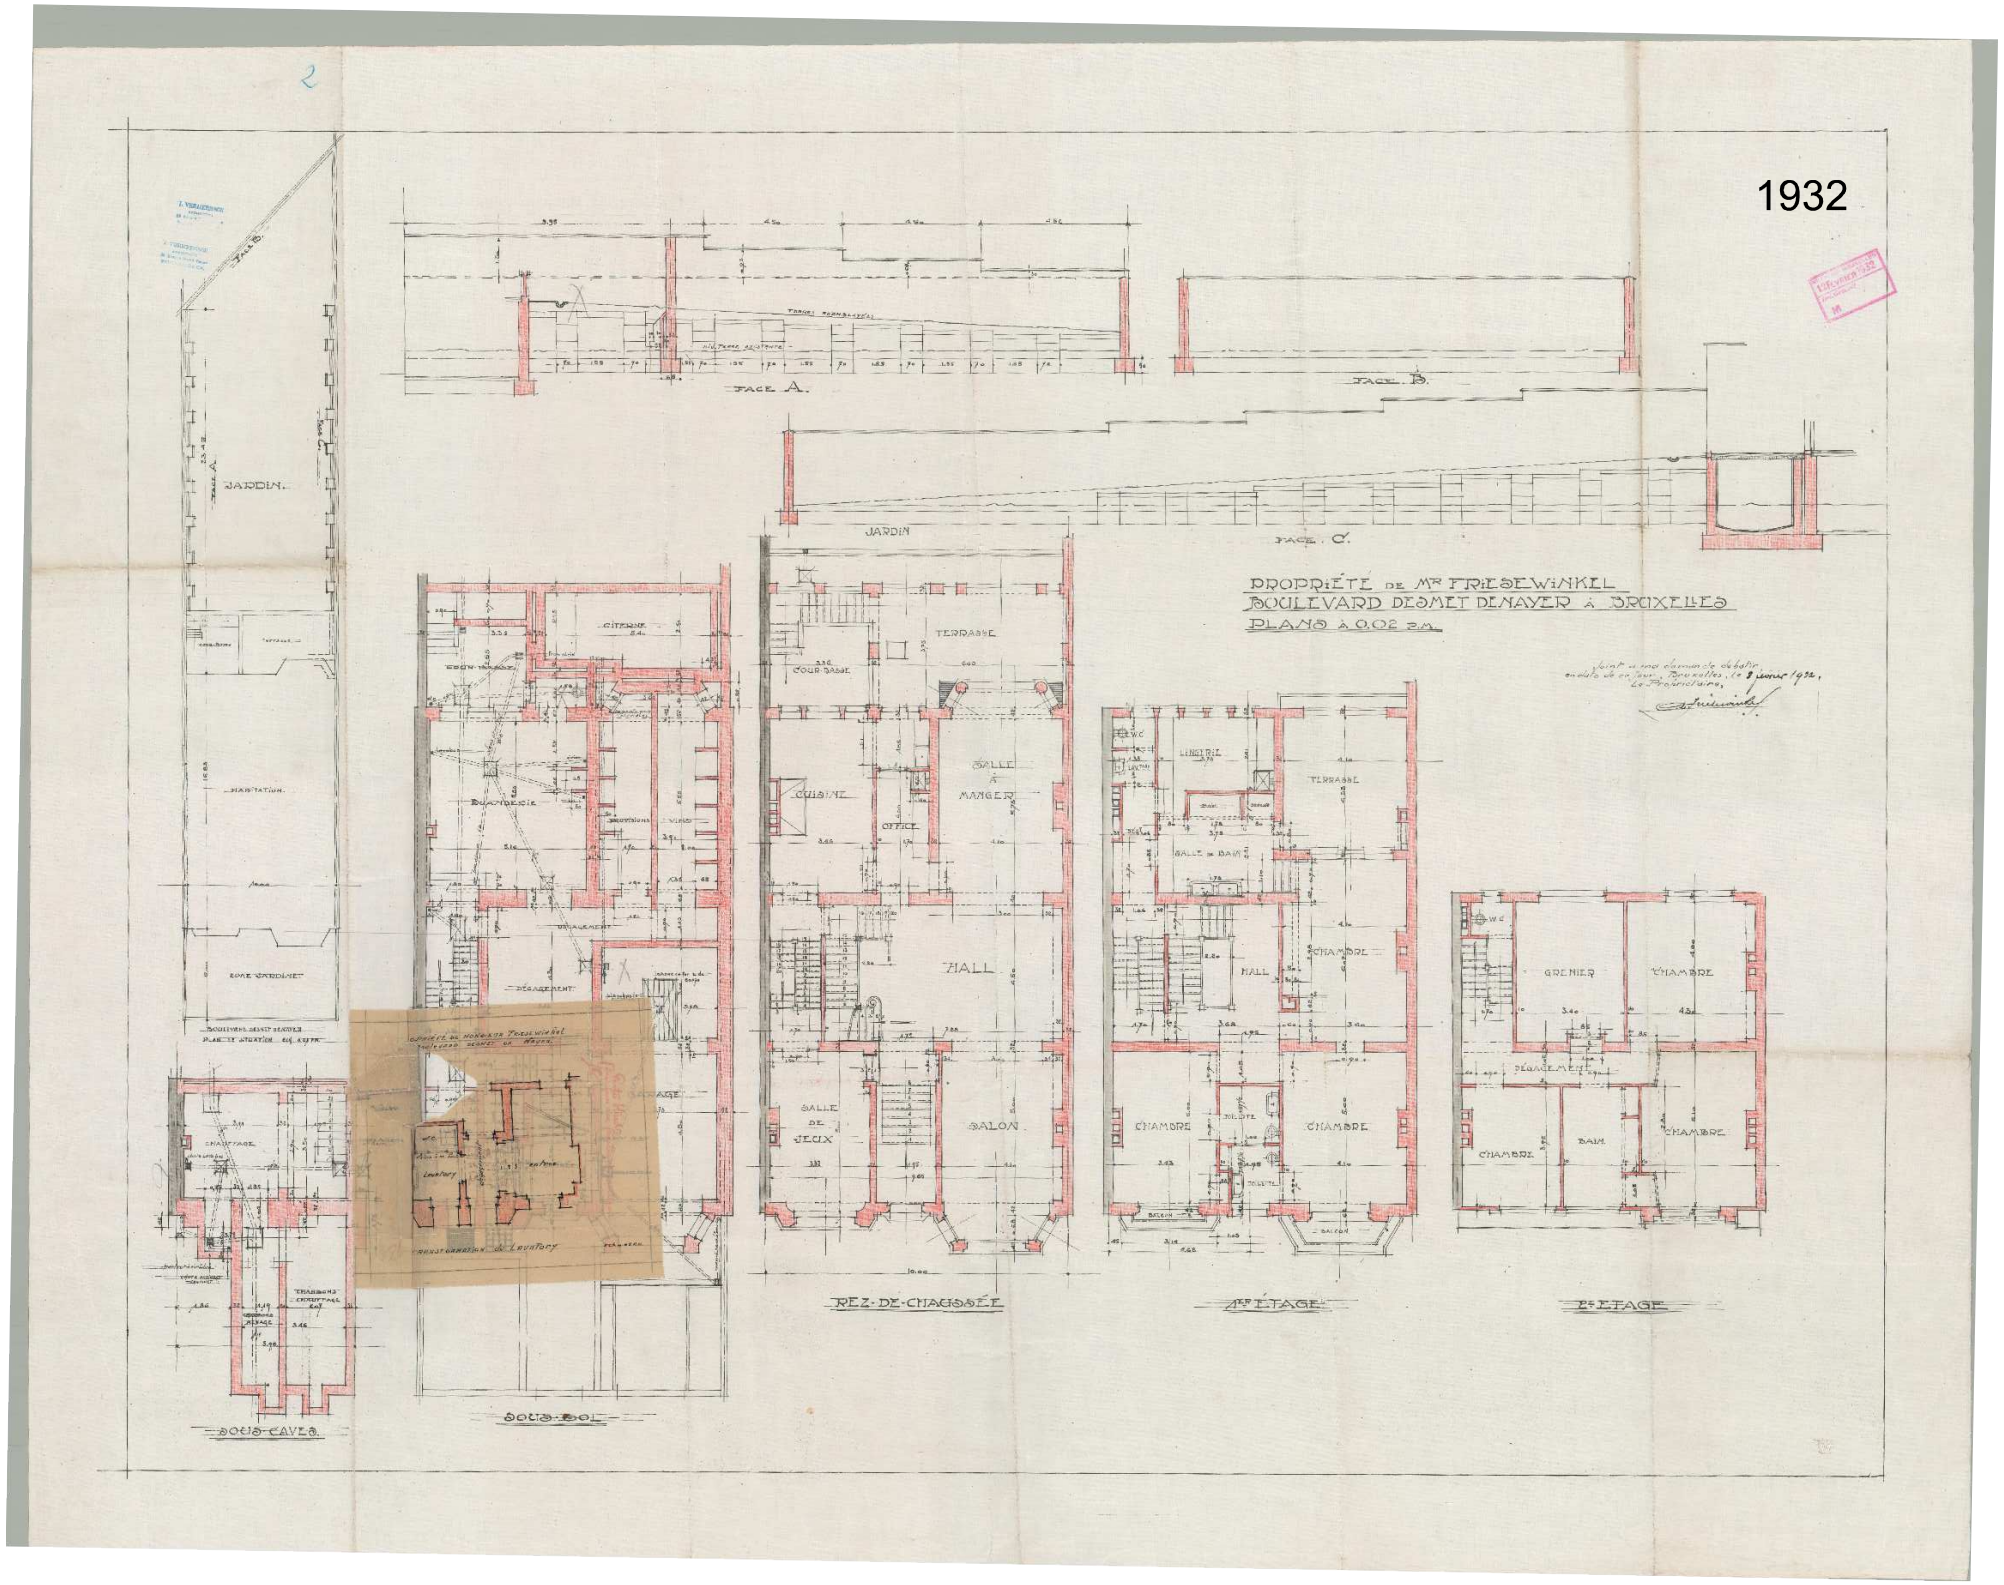


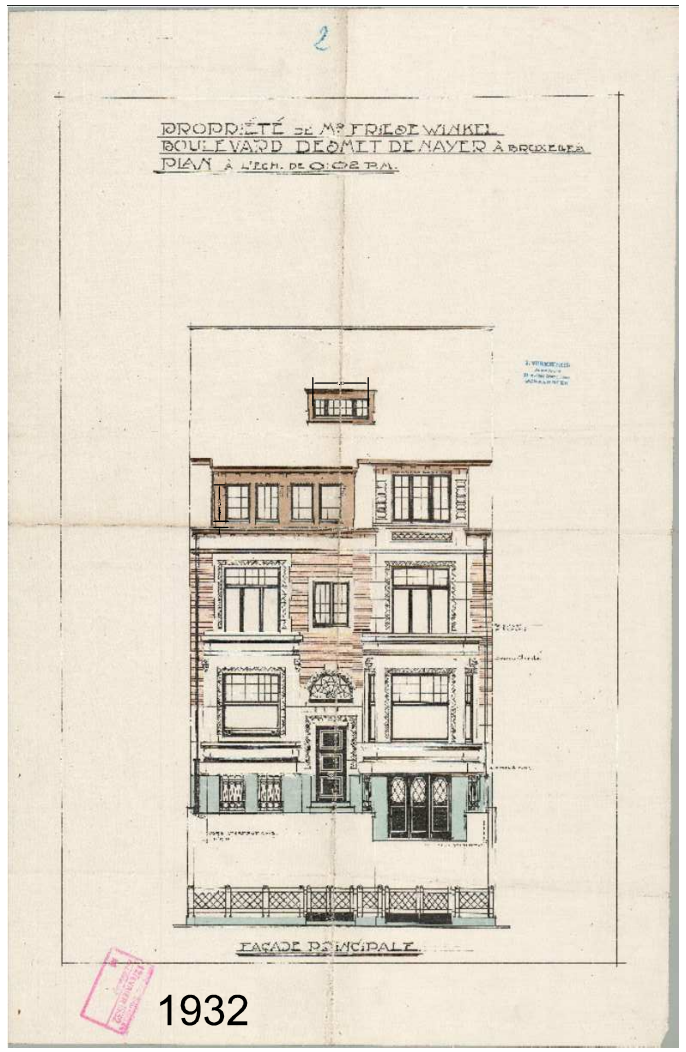

situation de droit

	17/03/2026	Adaptations selon AR 29/07/2020
Ind no	Date	Objet des modifications

Division d'un bien existant

Demande de permis d'urbanisme

Chantier	Boulevard de Smet de Naeyer n°169 1020 Laeken	
Maître de l'ouvrage	Monsieur NOVAC Carol Madame DORDT Nicolleta rue Vanderelden n°33 1030 Schaerbeek	personne de contact Madame DORDT T. : 0499 39 80 62 E-mail: nicolleta.dordt@gmail.com
ARCHITECTS Dewinter Dumont Dierickx Deman Denamur	Denamur Pierre Architecte Rue Rinkin 32 1030 Bruxelles	T. : 02 245 00 21 F. : 02 245 19 21 **Email** architectes@skynet.be web architectes.be

Date	Echelles	Dossier	Plan n°
24 mars 2026	div.	26.02.03	DOCUMENT DE SYNTHESE 7