
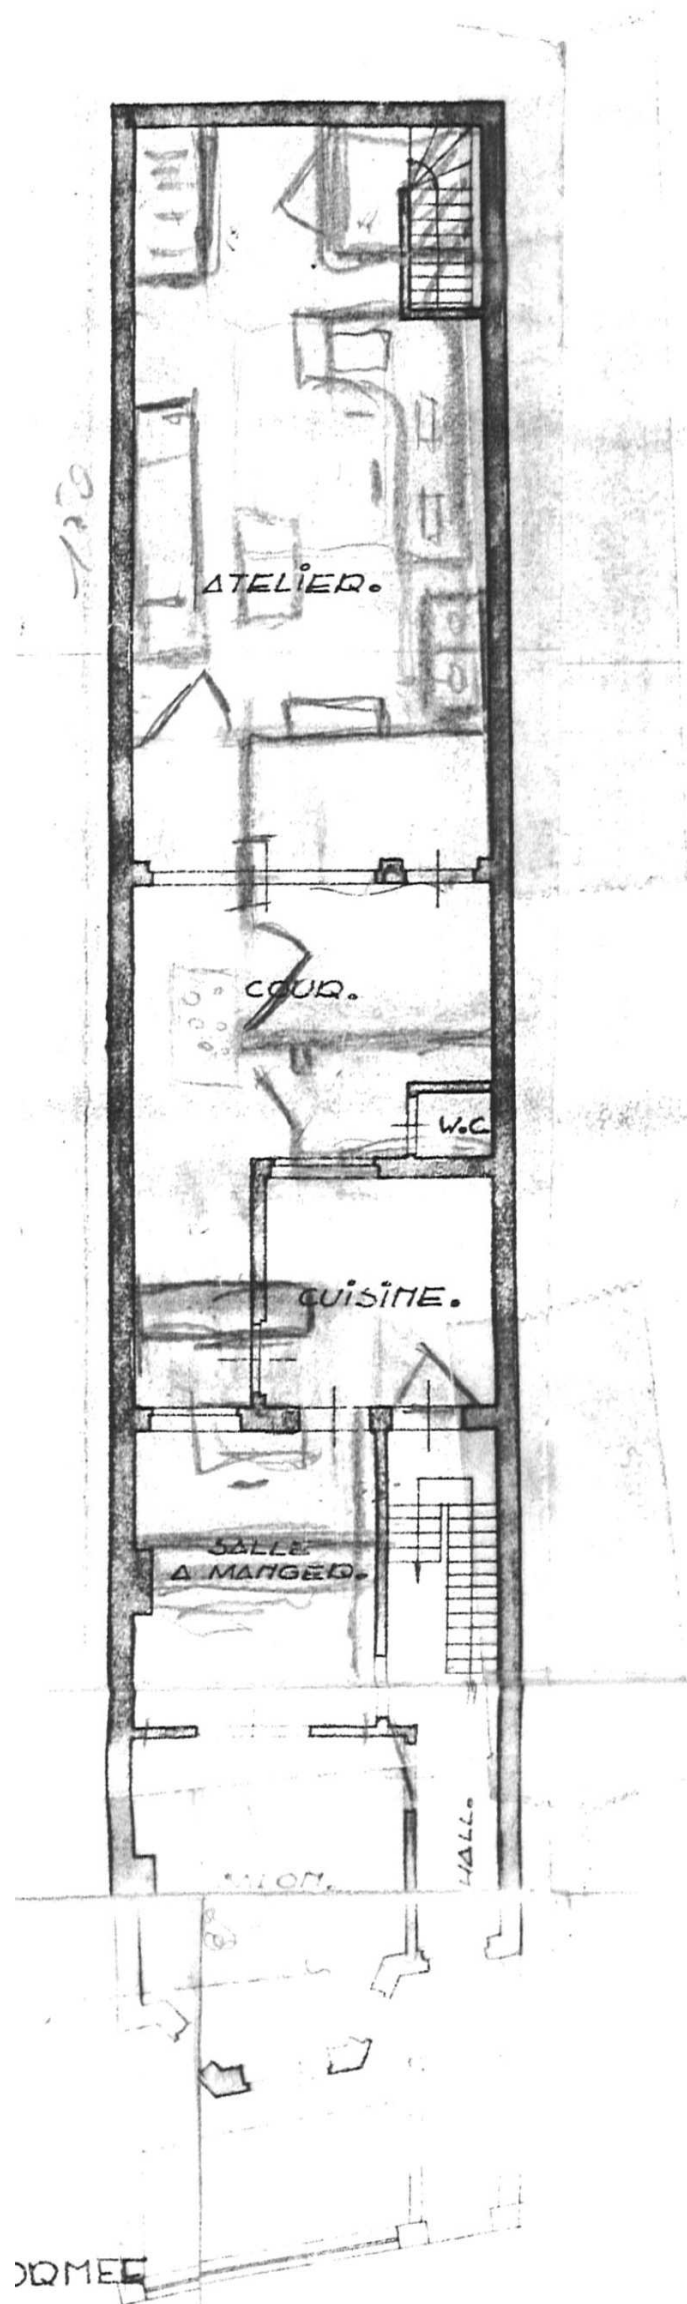


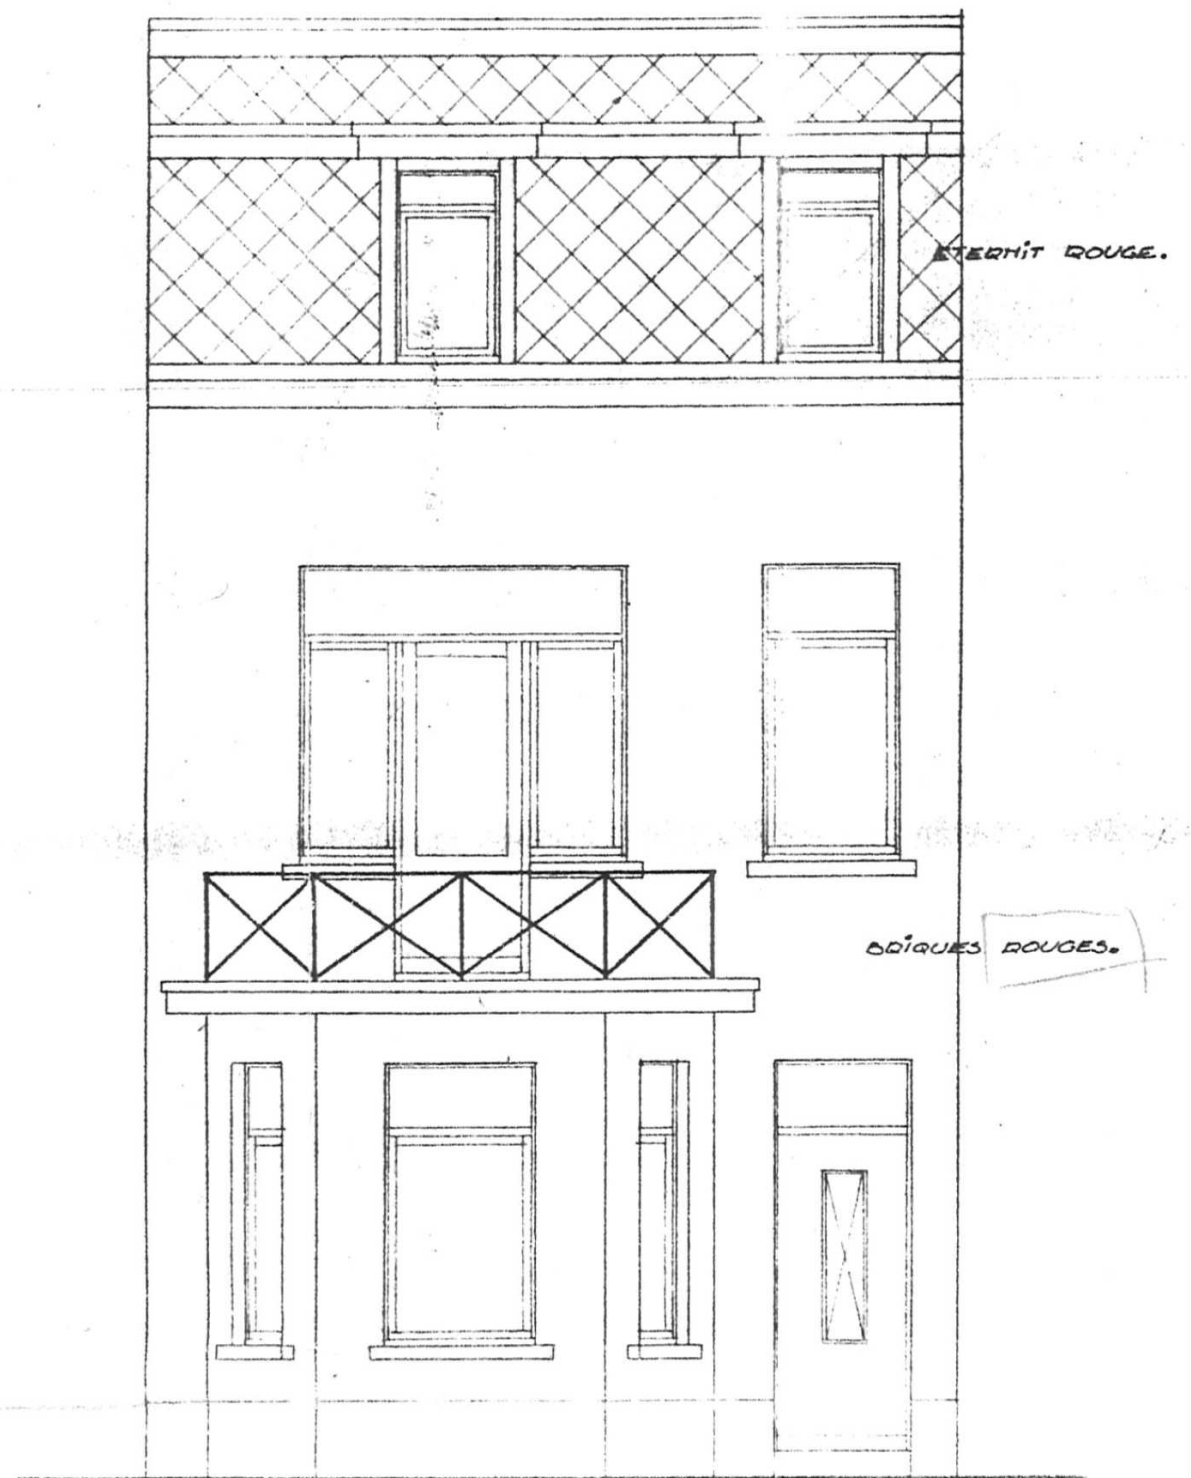

FAÇADE EXISTANTE: A DEMO

SITUATION DE DROIT 1/50

REZ-DE-CHAUSSEE: ETAT ACTUEL
ECHELLE: 1%