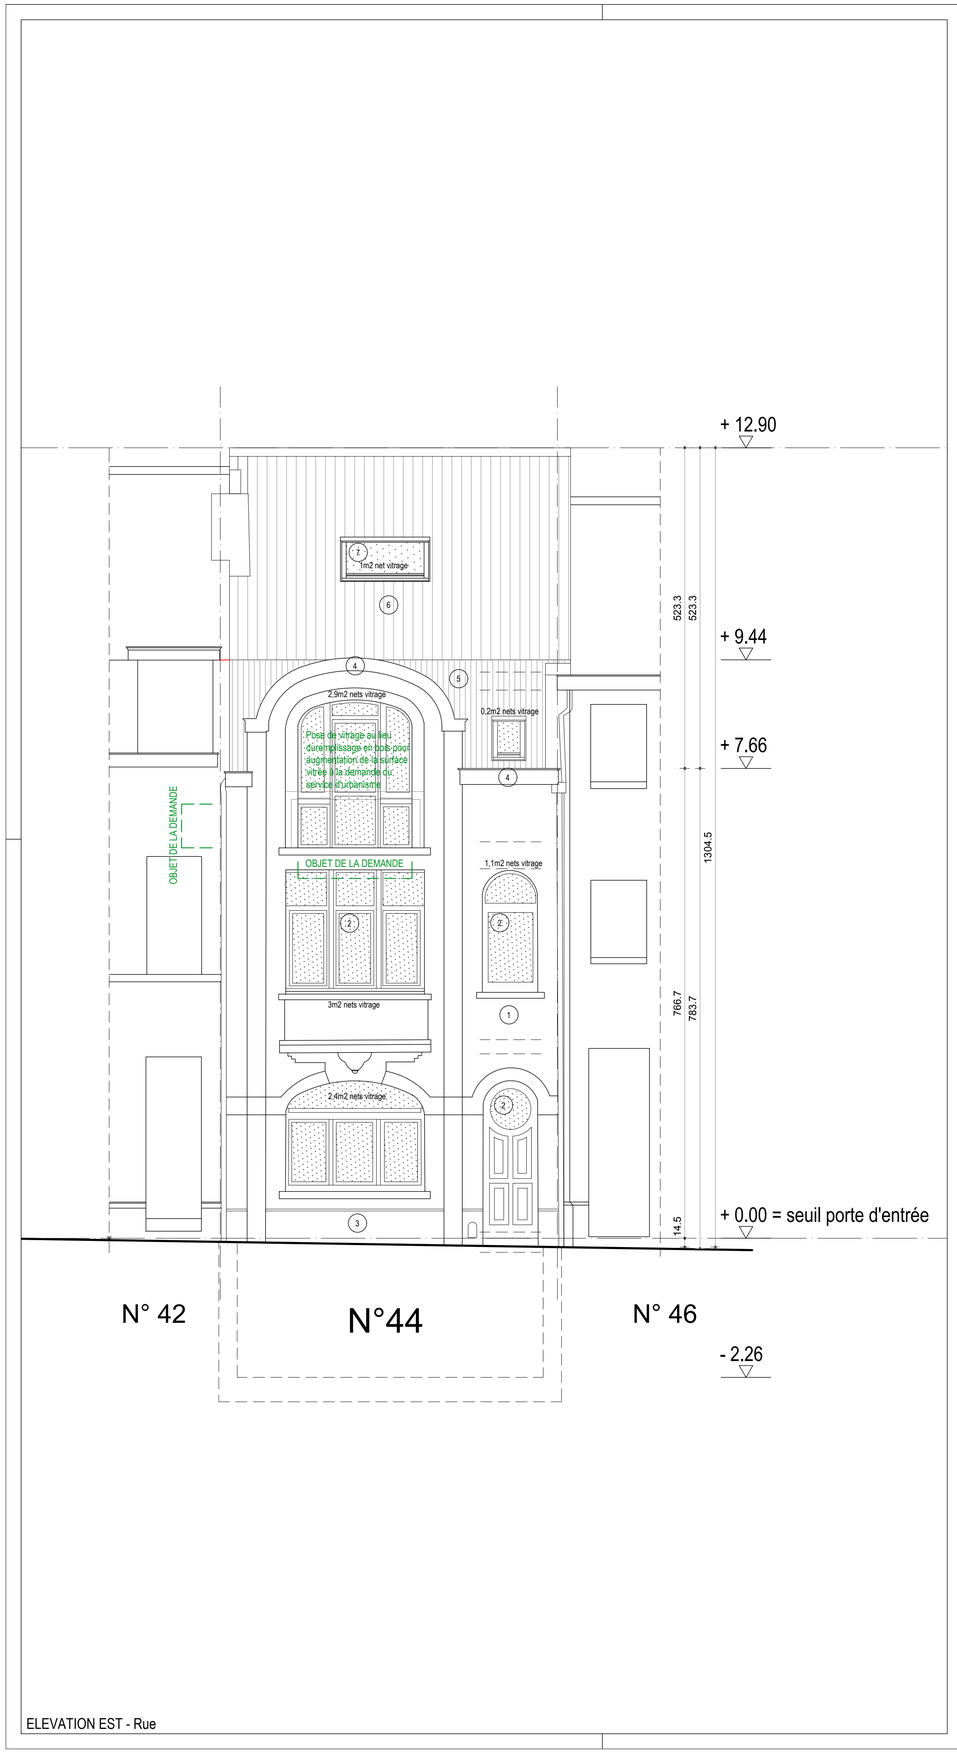

ELEVATION EST - Rue

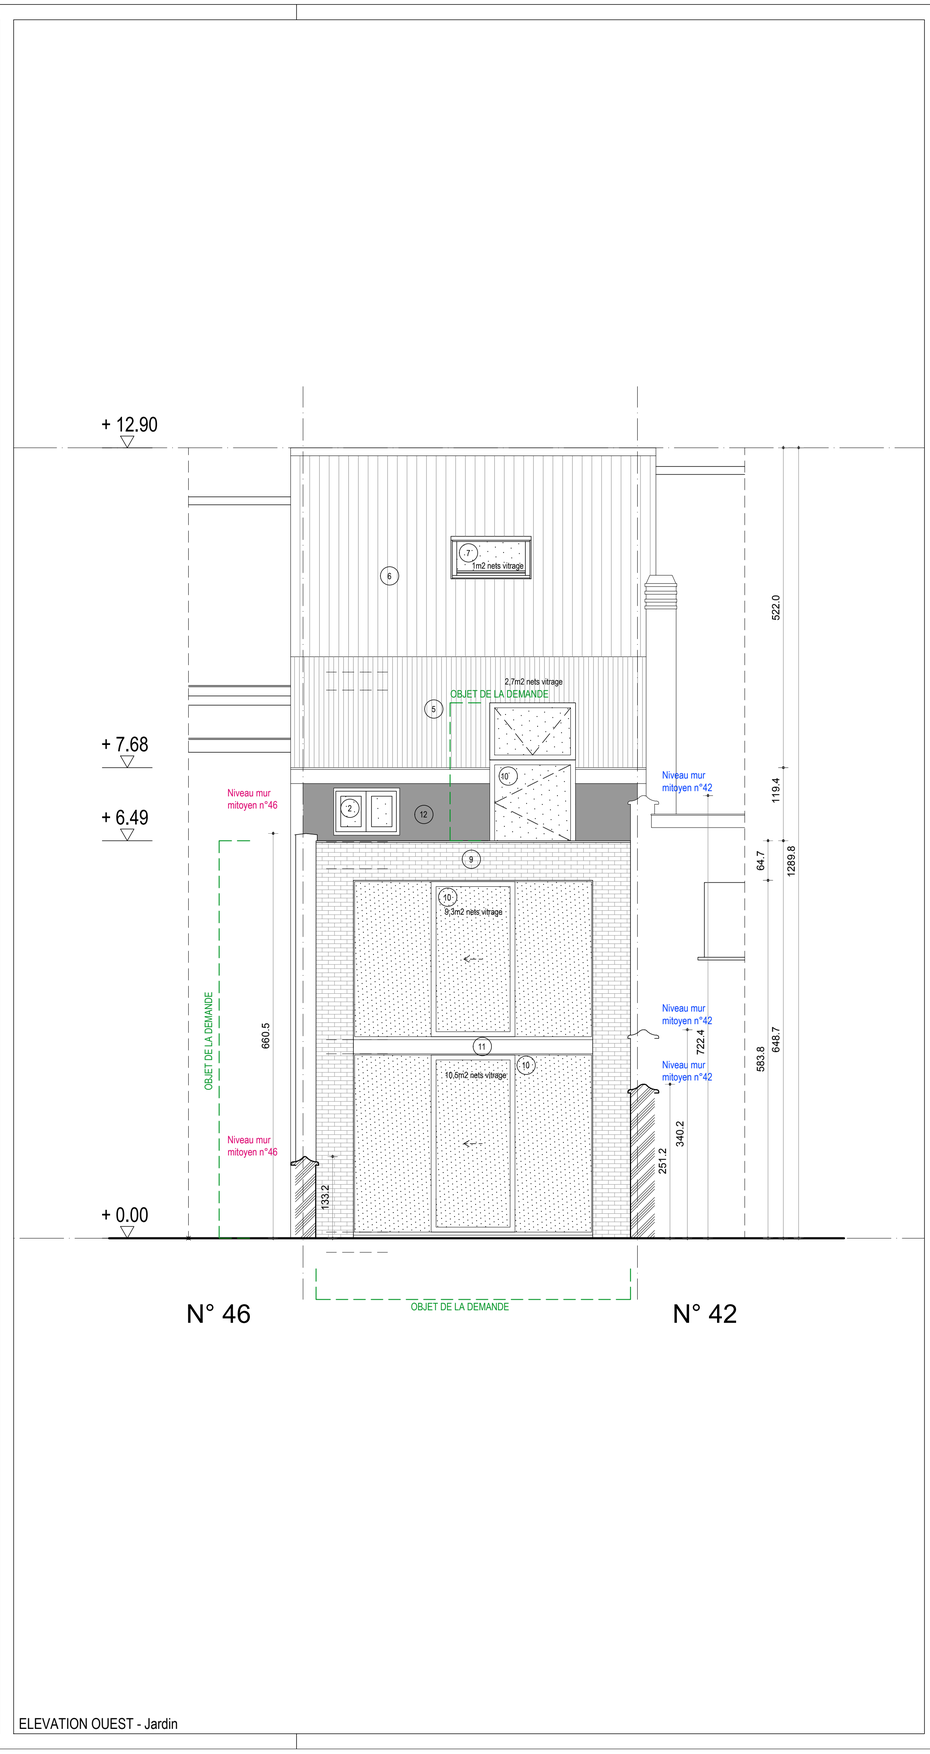

ELEVATION OUEST - Jardin

LEGENDE DES MATERIAUX

1	BRIQUE DE PAREMENT TRADITIONNELLE (de teinte brun/rouge)
2	MENUISERIES EXTERIEURES EN BOIS DE TEINTE NATURELLE + DOUBLE VITRAGE CLAIR K1.0
3	SOUBASSEMENT EN PIERRE BLEUE
4	FINITIONS EN ZINC ANTHRACITE
5	RETOUR TOITURE EN ARDOISES (anthracite)
6	TUILES TRADITIONNELLES (brun/rouge)
7	FENETRES DE TOIT DE TYPE "VELUX" DE TEINTE FONCEE (anthracite) + DOUBLE VITRAGE CLAIR K1.0
8	CREPIS DE TEINTE CLAIRE (blanc)
9	BRIQUES DE PAREMENT PEINTES (briques peintes en blanc)
10	MENUISERIES EXTERIEURES EN ALUMINIUM DE TEINTE ANTHRACITE + DOUBLE VITRAGE CLAIR K1.1
11	HABILLAGE PALIER EN ALUMINIUM DE TEINTE ANTHRACITE (identique châssis)
12	NOUVEAU CREPIS SUR ISOLANT DE TEINTE CLAIRE

02AM ARCHITECTURE

Adaptation des plans suite à l'avis d'incomplétude du 23.06.25:	01.07.2025	A
- adaptation des zoens vitrées en façade avant		
- dessin de tous les gaabrits en plans et en coupes		
- indication des superficies d'éclairement pour chaque espaces		

MODIFICATIONS : Date : Ind :

N° DOSSIER :	NOM DU DOSSIER :	PHASE EN COURS :	DATE :	ECHELLE :
2503	TULIPIER	PERMIS D'URBANISME	25.04.25	1/50

PLAN : *SITUATION PROJETEE*: ELEVATIONS

COMMENTAIRES : DEMANDE D'EXTENSION ET DE RENOVATION D'UNE MAISON MITOYENNE UNIFAMILIALE

APPROBATION MAITRE DE L'OUVRAGE :	APPROBATION ARCHITECTE :	APPROBATION ENTREPRENEUR :

REF N° : 2503PU-PL_250409

N°. PLAN 6/6-P102

F