


PLAN ETAGE TYPE
dimensions à vérifier sur place
documents réalisés sur base situation de droit

- LÉGENDE MATÉRIAUX :
- 1 Crépis sur isolant EPS ton beige
 - 2 Nouveaux seuils en aluminium thermolaqué
 - 3 Terrasses fermées
 - 4 Terrasses fermées après travaux
 - 5 Châssis PVC ton blanc
 - 6 Descente d'eau pluviales en PVC
 - 7 Coupure anti-feu en laine de roche

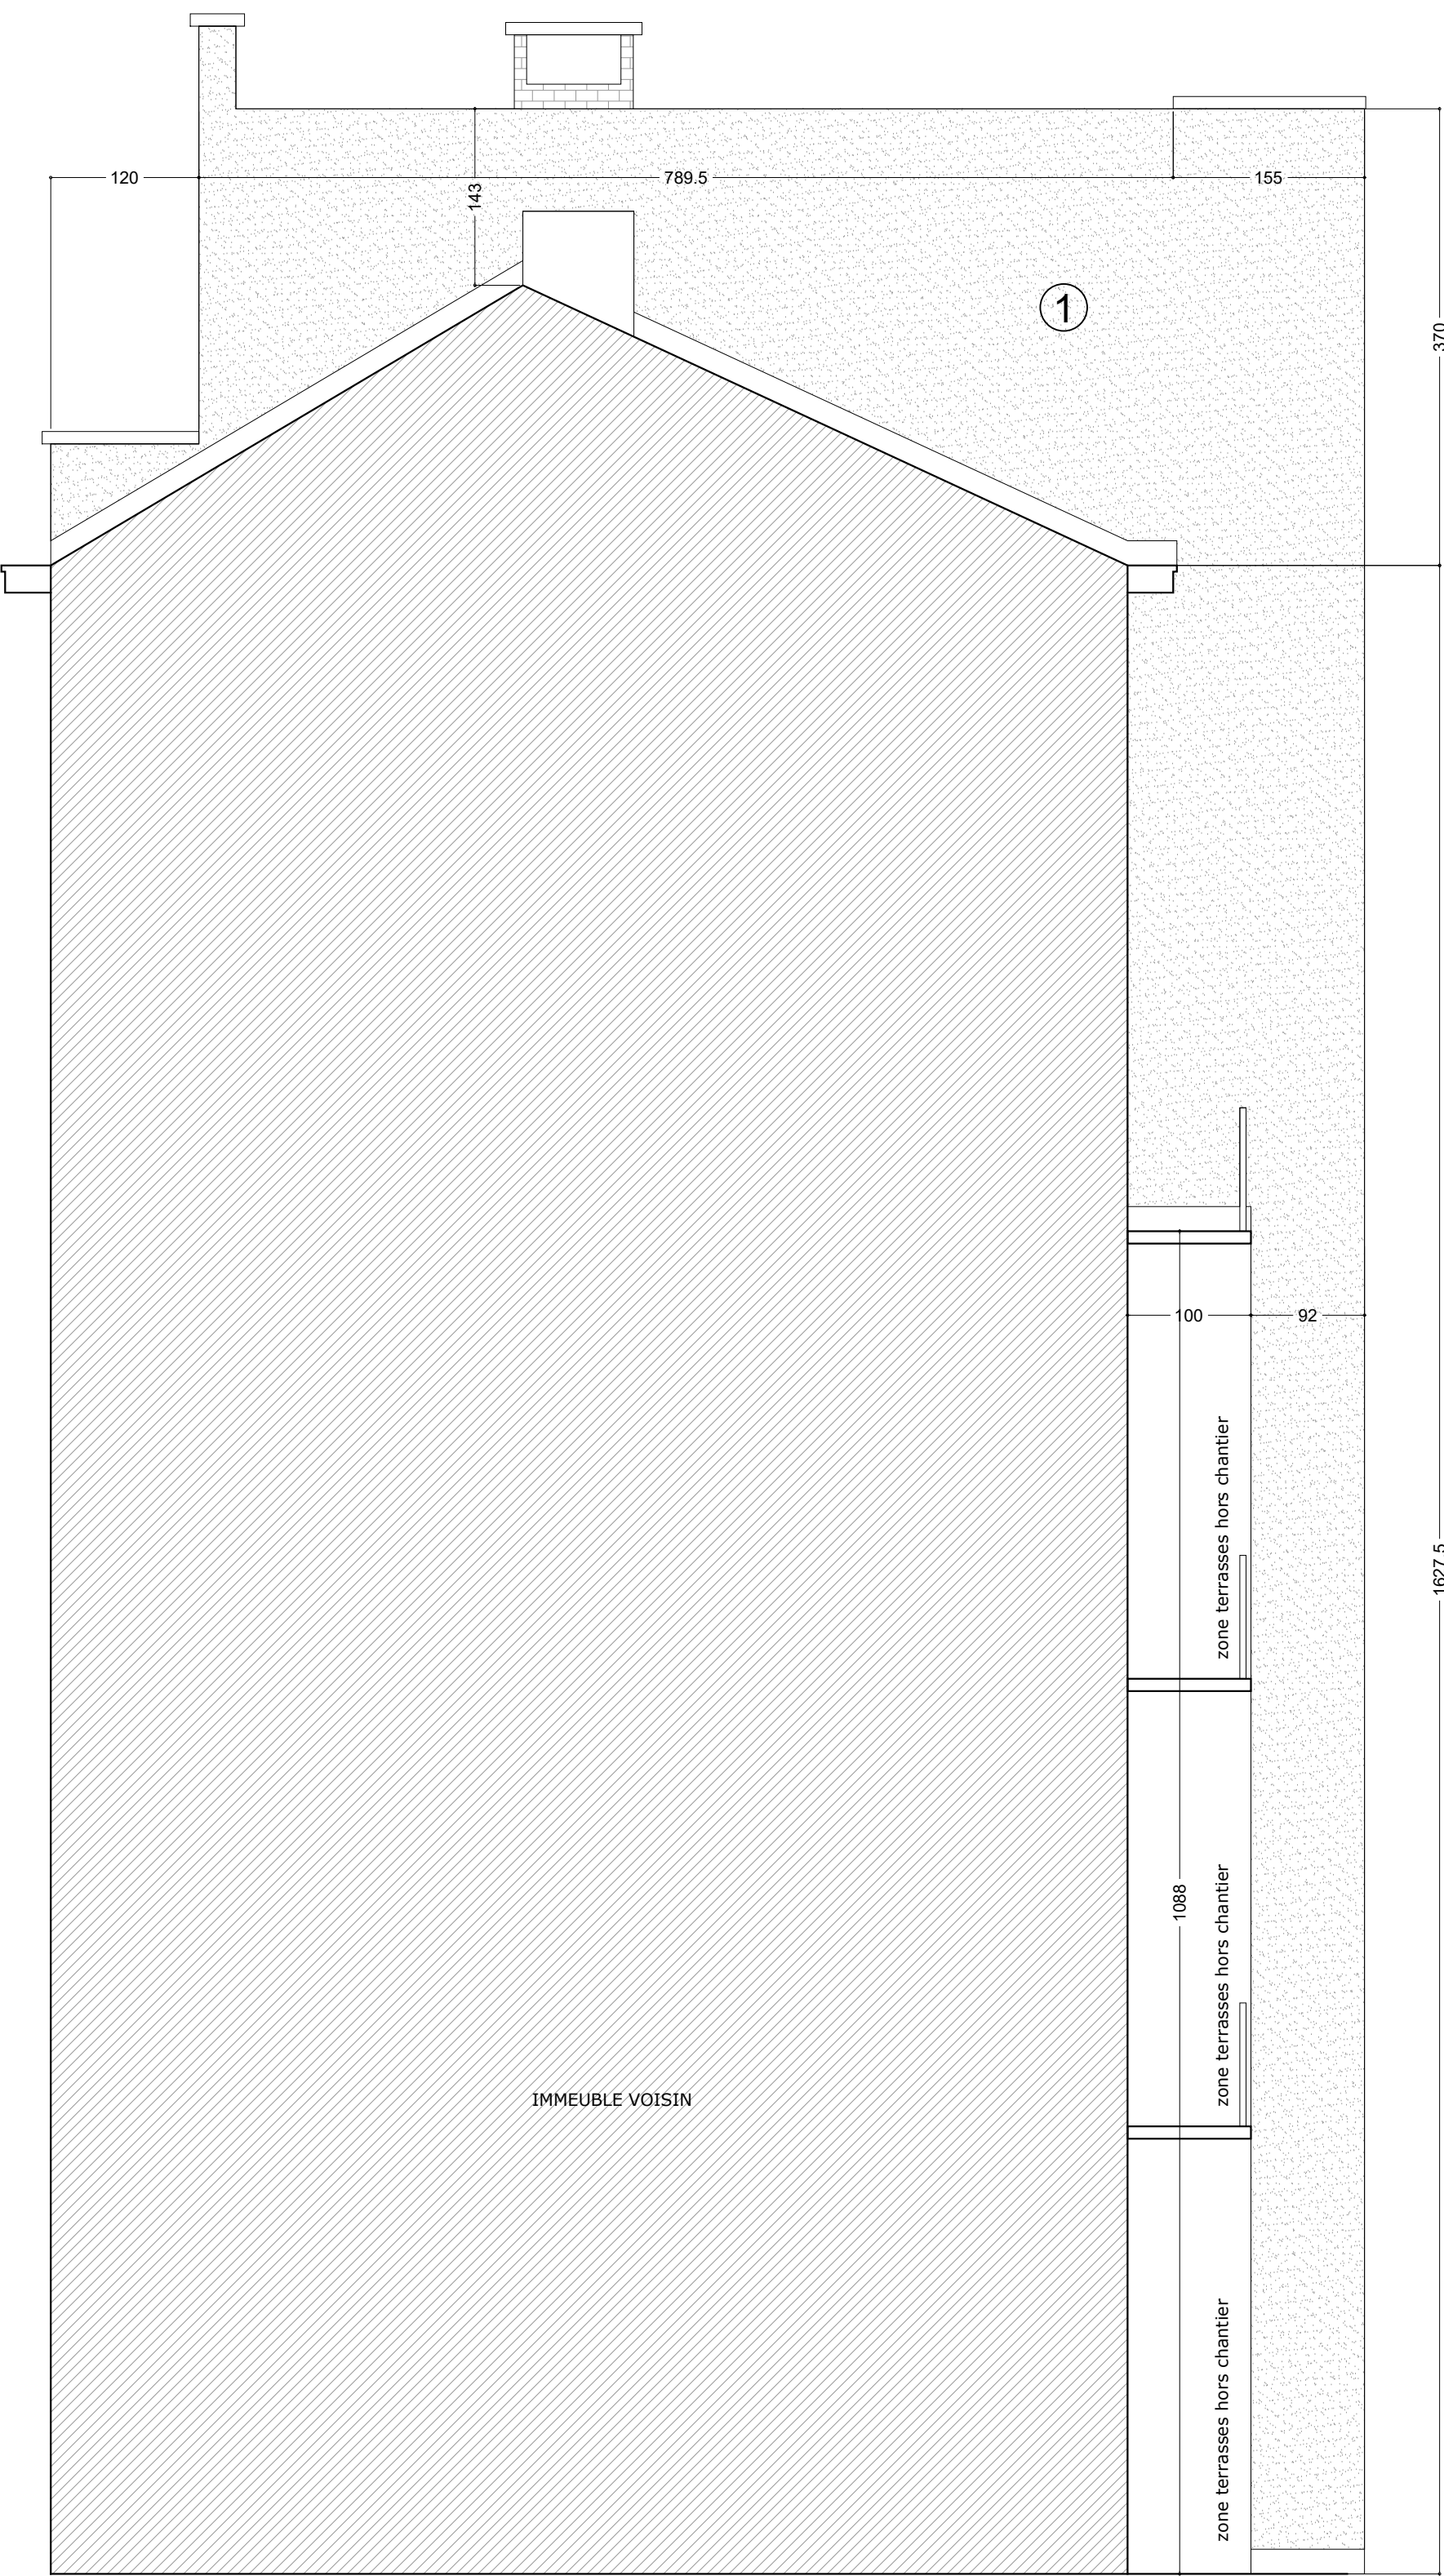

FACADE PIGNON DROIT
dimensions à vérifier sur place
documents réalisés sur base situation de droit



FACADE ARRIERE
dimensions à vérifier sur place
documents réalisés sur base situation de droit



LEGENDE

IND. DAT. MODIFICATION / WUZIGING

ACP Champs Elysées 18D

objet
Isolation façades arrières et pignon droit

projet
province : Bruxelles
commune : 1050 Ixelles
adresse : Rue des Champs Elysées 18d & Chaussée d'Ixelles 227

modification	stade	échelle	n° dossier
	PU	1/50	2734
titre	date	n° de plan	indice
Plan étage type, élévations Projetée	27.05.2026	03/03	