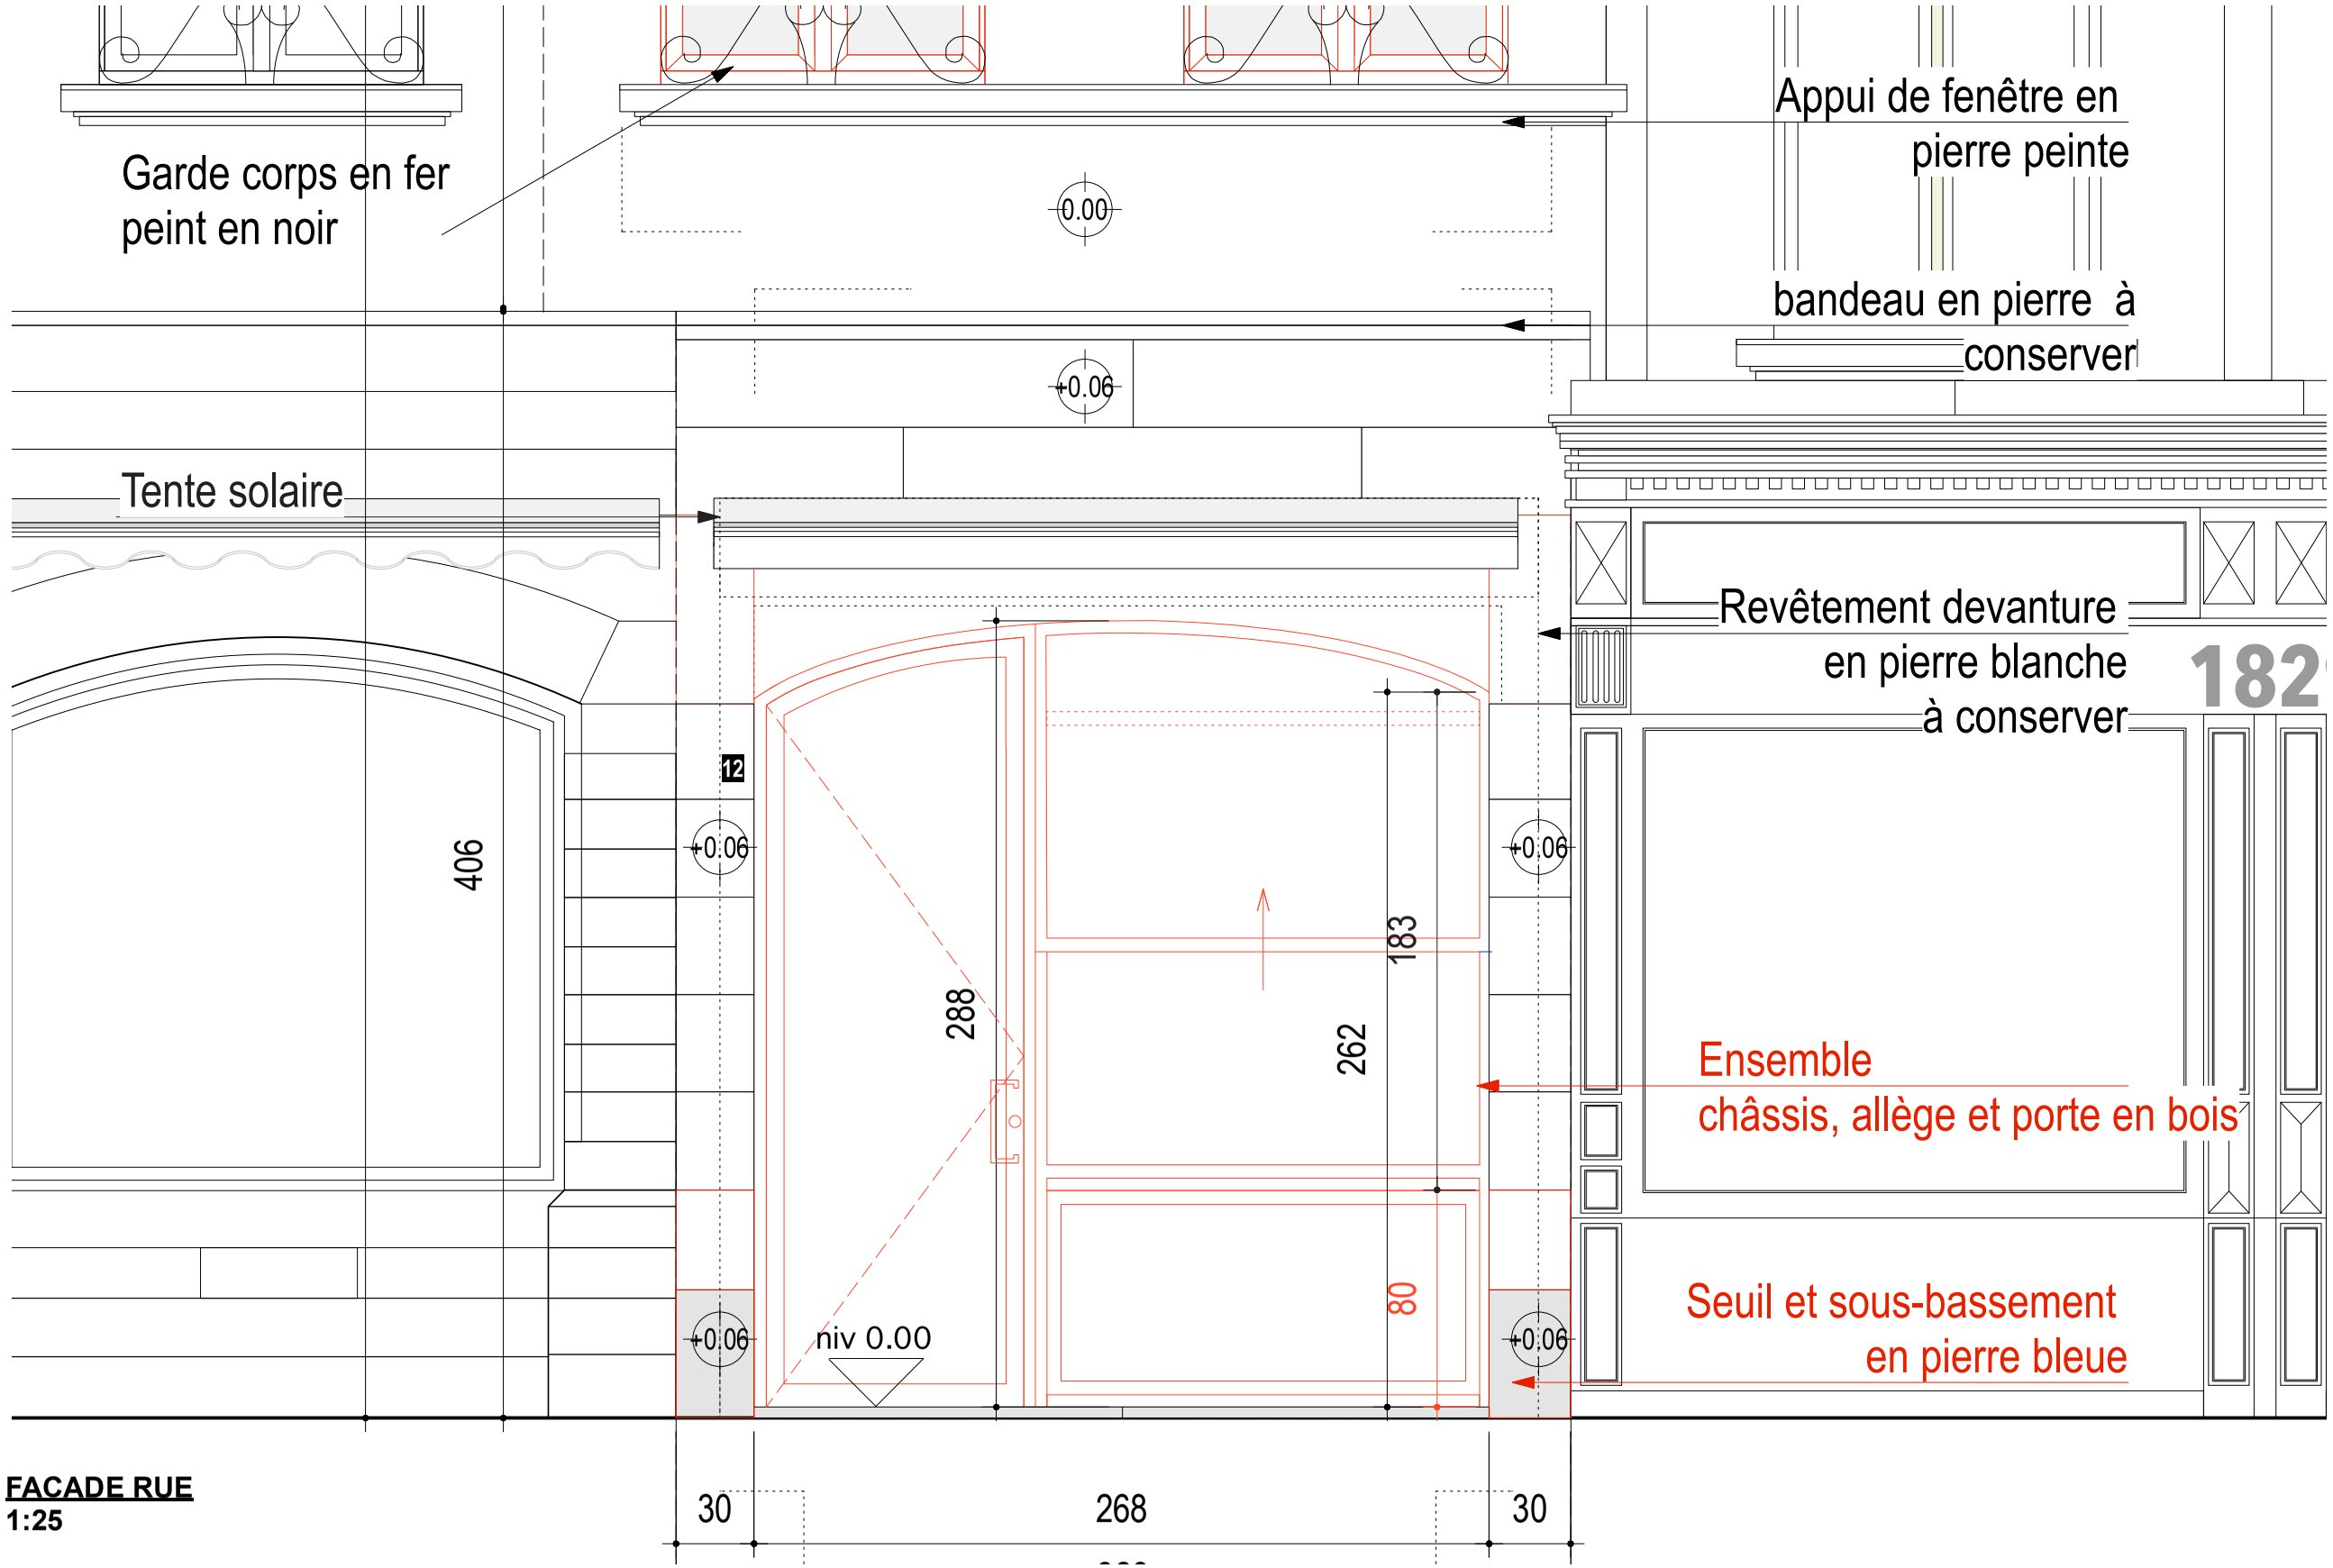


FACADE RUE
1:25

DEMANDE DE PERMIS D'URBANISME ENOVATION D'UN IMMEUBLE ENTRE MITOYENS: CHANGEMENT D'UTILISATION DE L'ESPACE COMMERCIAL TRANSFORMATION DE LA DEVANTURE ET DU LOGEMENT UNIFAMILIAL AUX ETAGES Adresse: Rue Charles BULS, 12 - 1000 Bruxelles *Div. 1, Sect. A, Parc. 537C*	ARCHITECTE :	MAÎTRE DE L'OUVRAGE :	**DETAILS DE LA DEVANTURE**	DATE 08.07.2025	ECHELLE 1/25
			Situation existante de fait	**14.11.2025** **Plans modificatifs suite à l'ARI du 12.08.2025**	

Stockage

H tab. 52

H Fen.177

niv + 4.31

21

111

410

bandeau en pierre
éventuellement à conserver

Revêtement devanture
en pierre blanche

Tente solaire

Châssis en bois

299

288

Commerce

niv 0.00

niv -0.04

Seuil et sous-bassement
en pierre bleue

25

4

gaz

COUPE AA
1:25

49

293

107

163

49

30

268

328

A

- 0.04

30

PLAN DE LA DEVANTURE
1:25

ECHELLE 1/25

DATE 08.07.2025

14.11.2025
Plans modificatifs suite à l'ARI du 12.08.2025

DETAILS DE LA DEVANTURE

Situation existante de fait

MAÎTRE DE L'OUVRAGE :

ARCHITECTE :

DEMANDE DE PERMIS D'URBANISME

RENOVATION D'UN IMMEUBLE ENTRE MITOYENS: CHANGEMENT D'UTILISATION DE L'ESPACE COMMERCIAL
TRANSFORMATION DE LA DEVANTURE ET DU LOGEMENT UNIFAMILIAL AUX ETAGES

Adresse: Rue Charles BULS, 12 - 1000 Bruxelles
Div. 1, Sect. A, Parc. 537C