
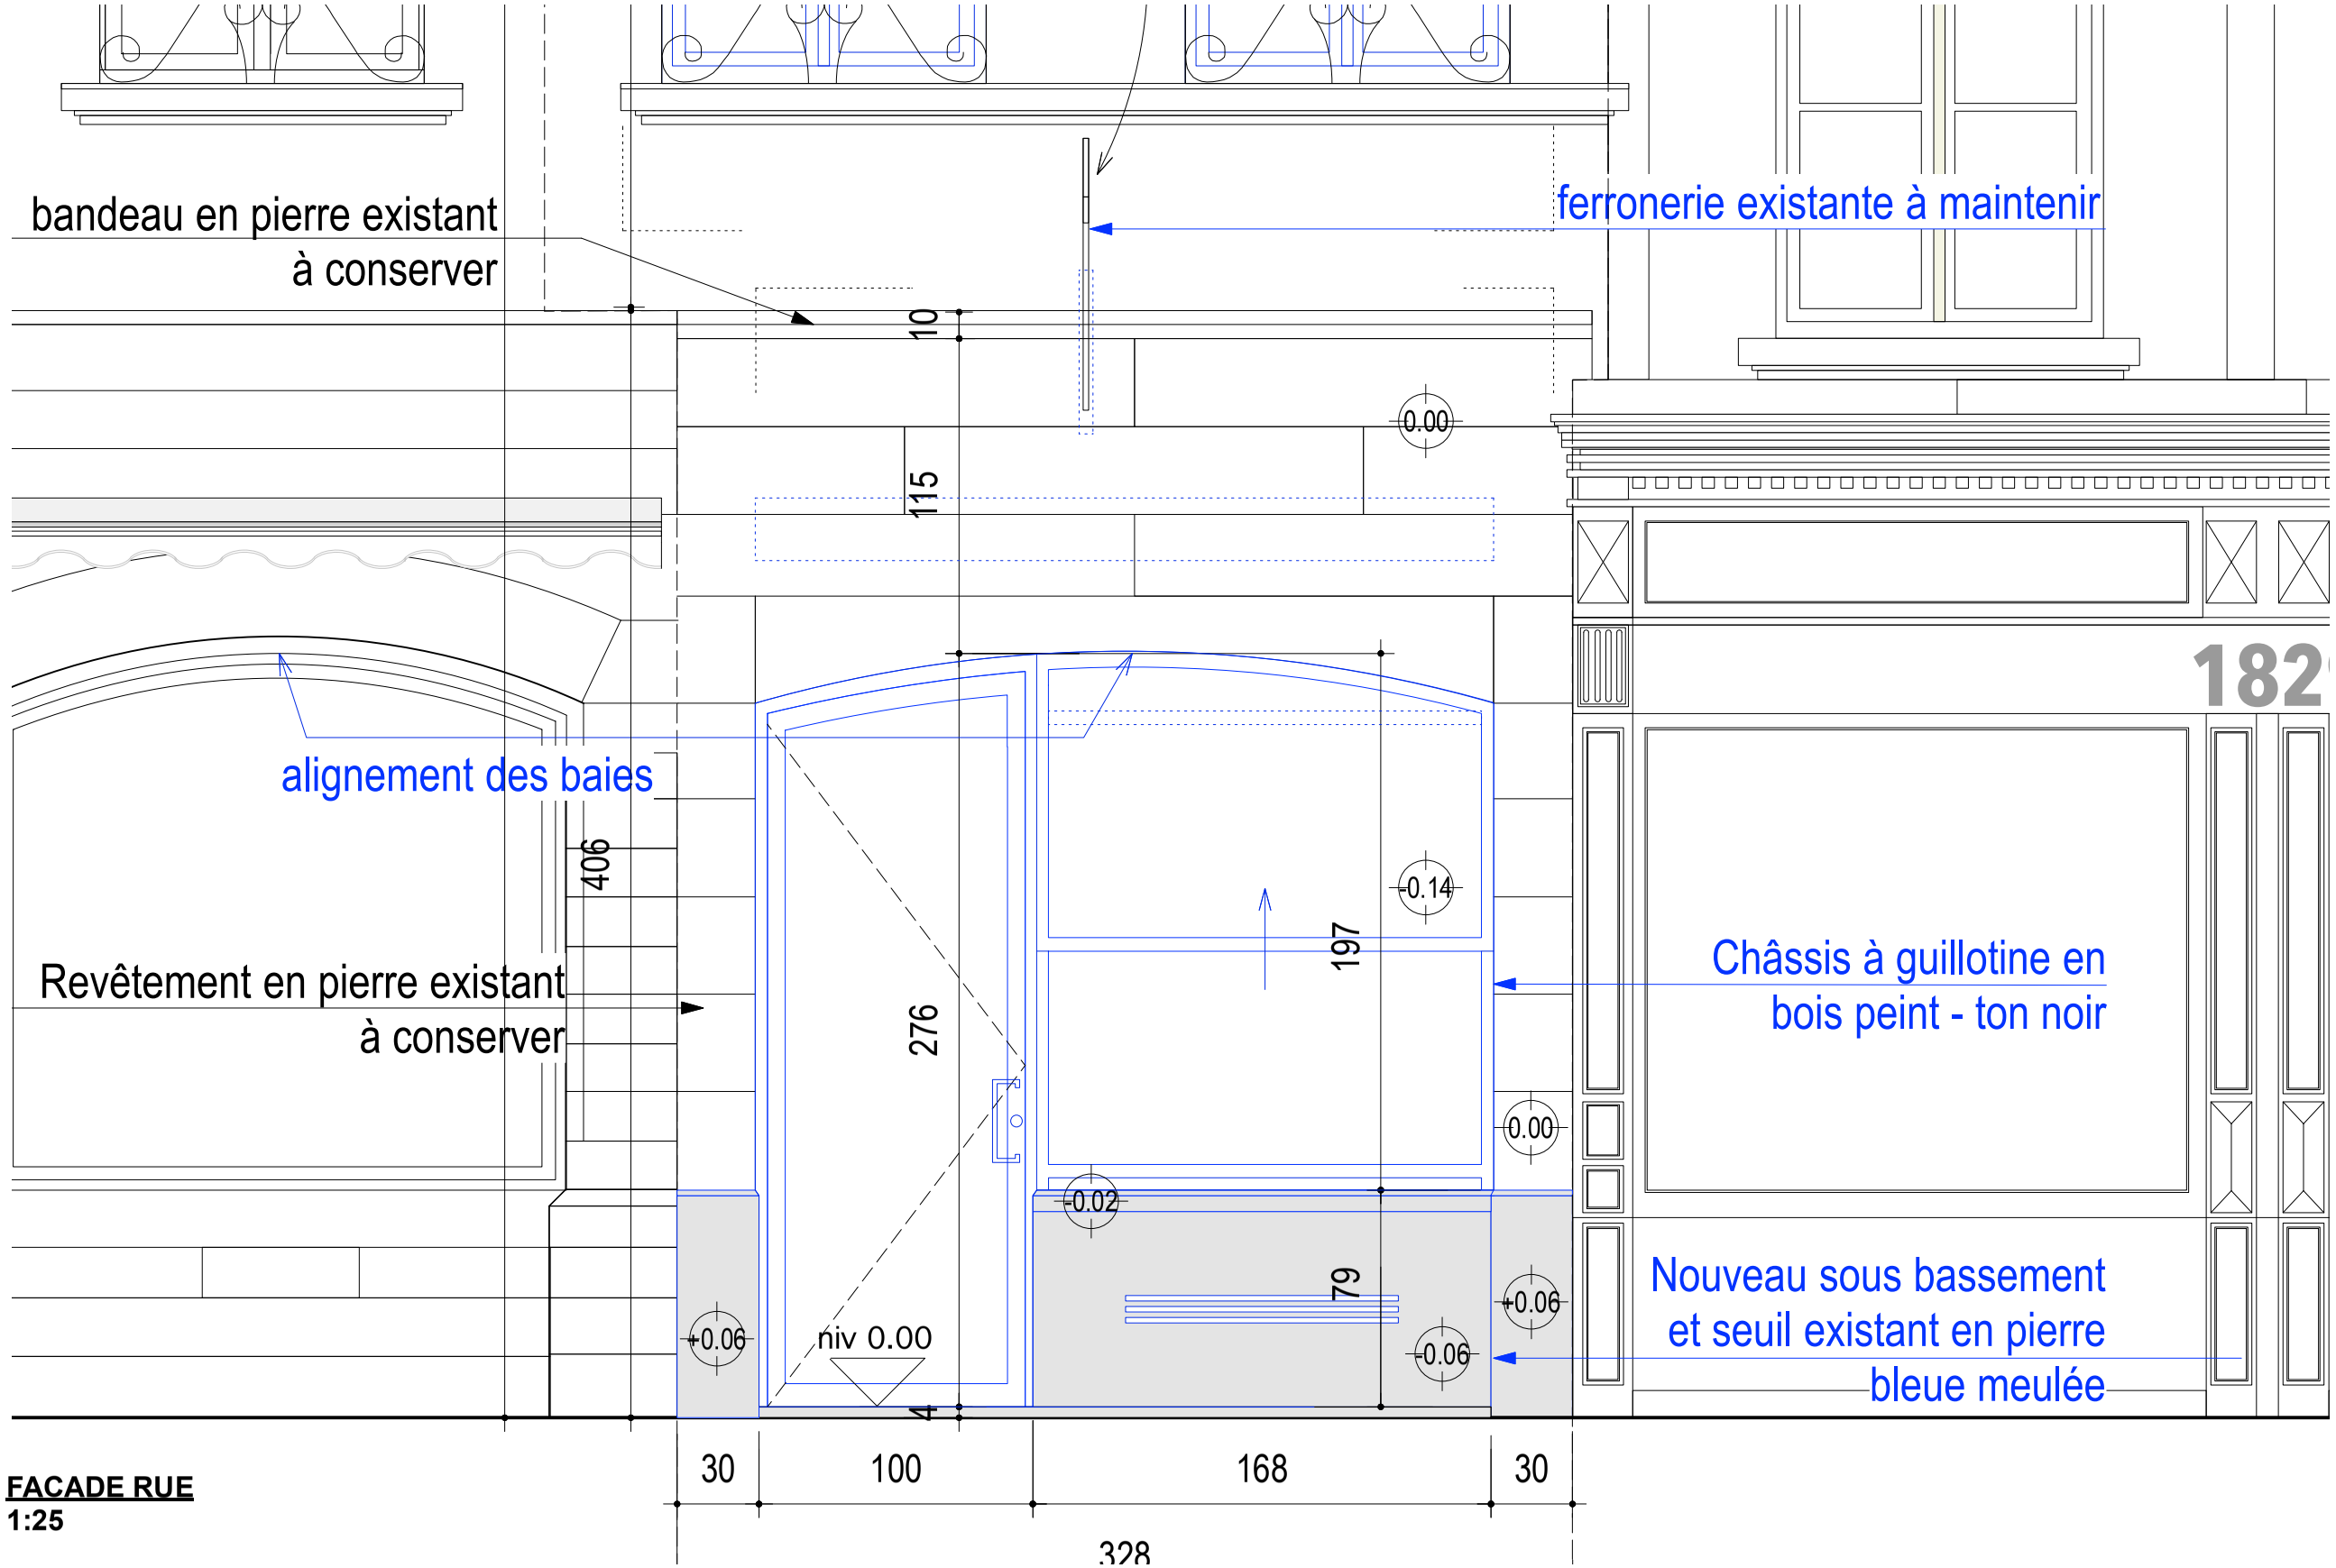



FACADE RUE
1:25

DEMANDE DE PERMIS D'URBANISME RENOVATION D'UN IMMEUBLE ENTRE MITOYENS: CHANGEMENT D'UTILISATION DE L'ESPACE COMMERCIAL TRANSFORMATION DE LA DEVANTURE ET DU LOGEMENT UNIFAMILIAL AUX ETAGES Adresse: Rue Charles BULS, 12 - 1000 Bruxelles *Div. 1, Sect. A, Parc. 537C*	ARCHITECTE :	MAÎTRE DE L'OUVRAGE :	**DETAILS DE LA DEVANTURE**	DATE 08.07.2025	ECHELLE 1/25
			Situation projetée	**14.11.2025** **Plans modificatifs suite à l'ARI du 12.08.2025**	

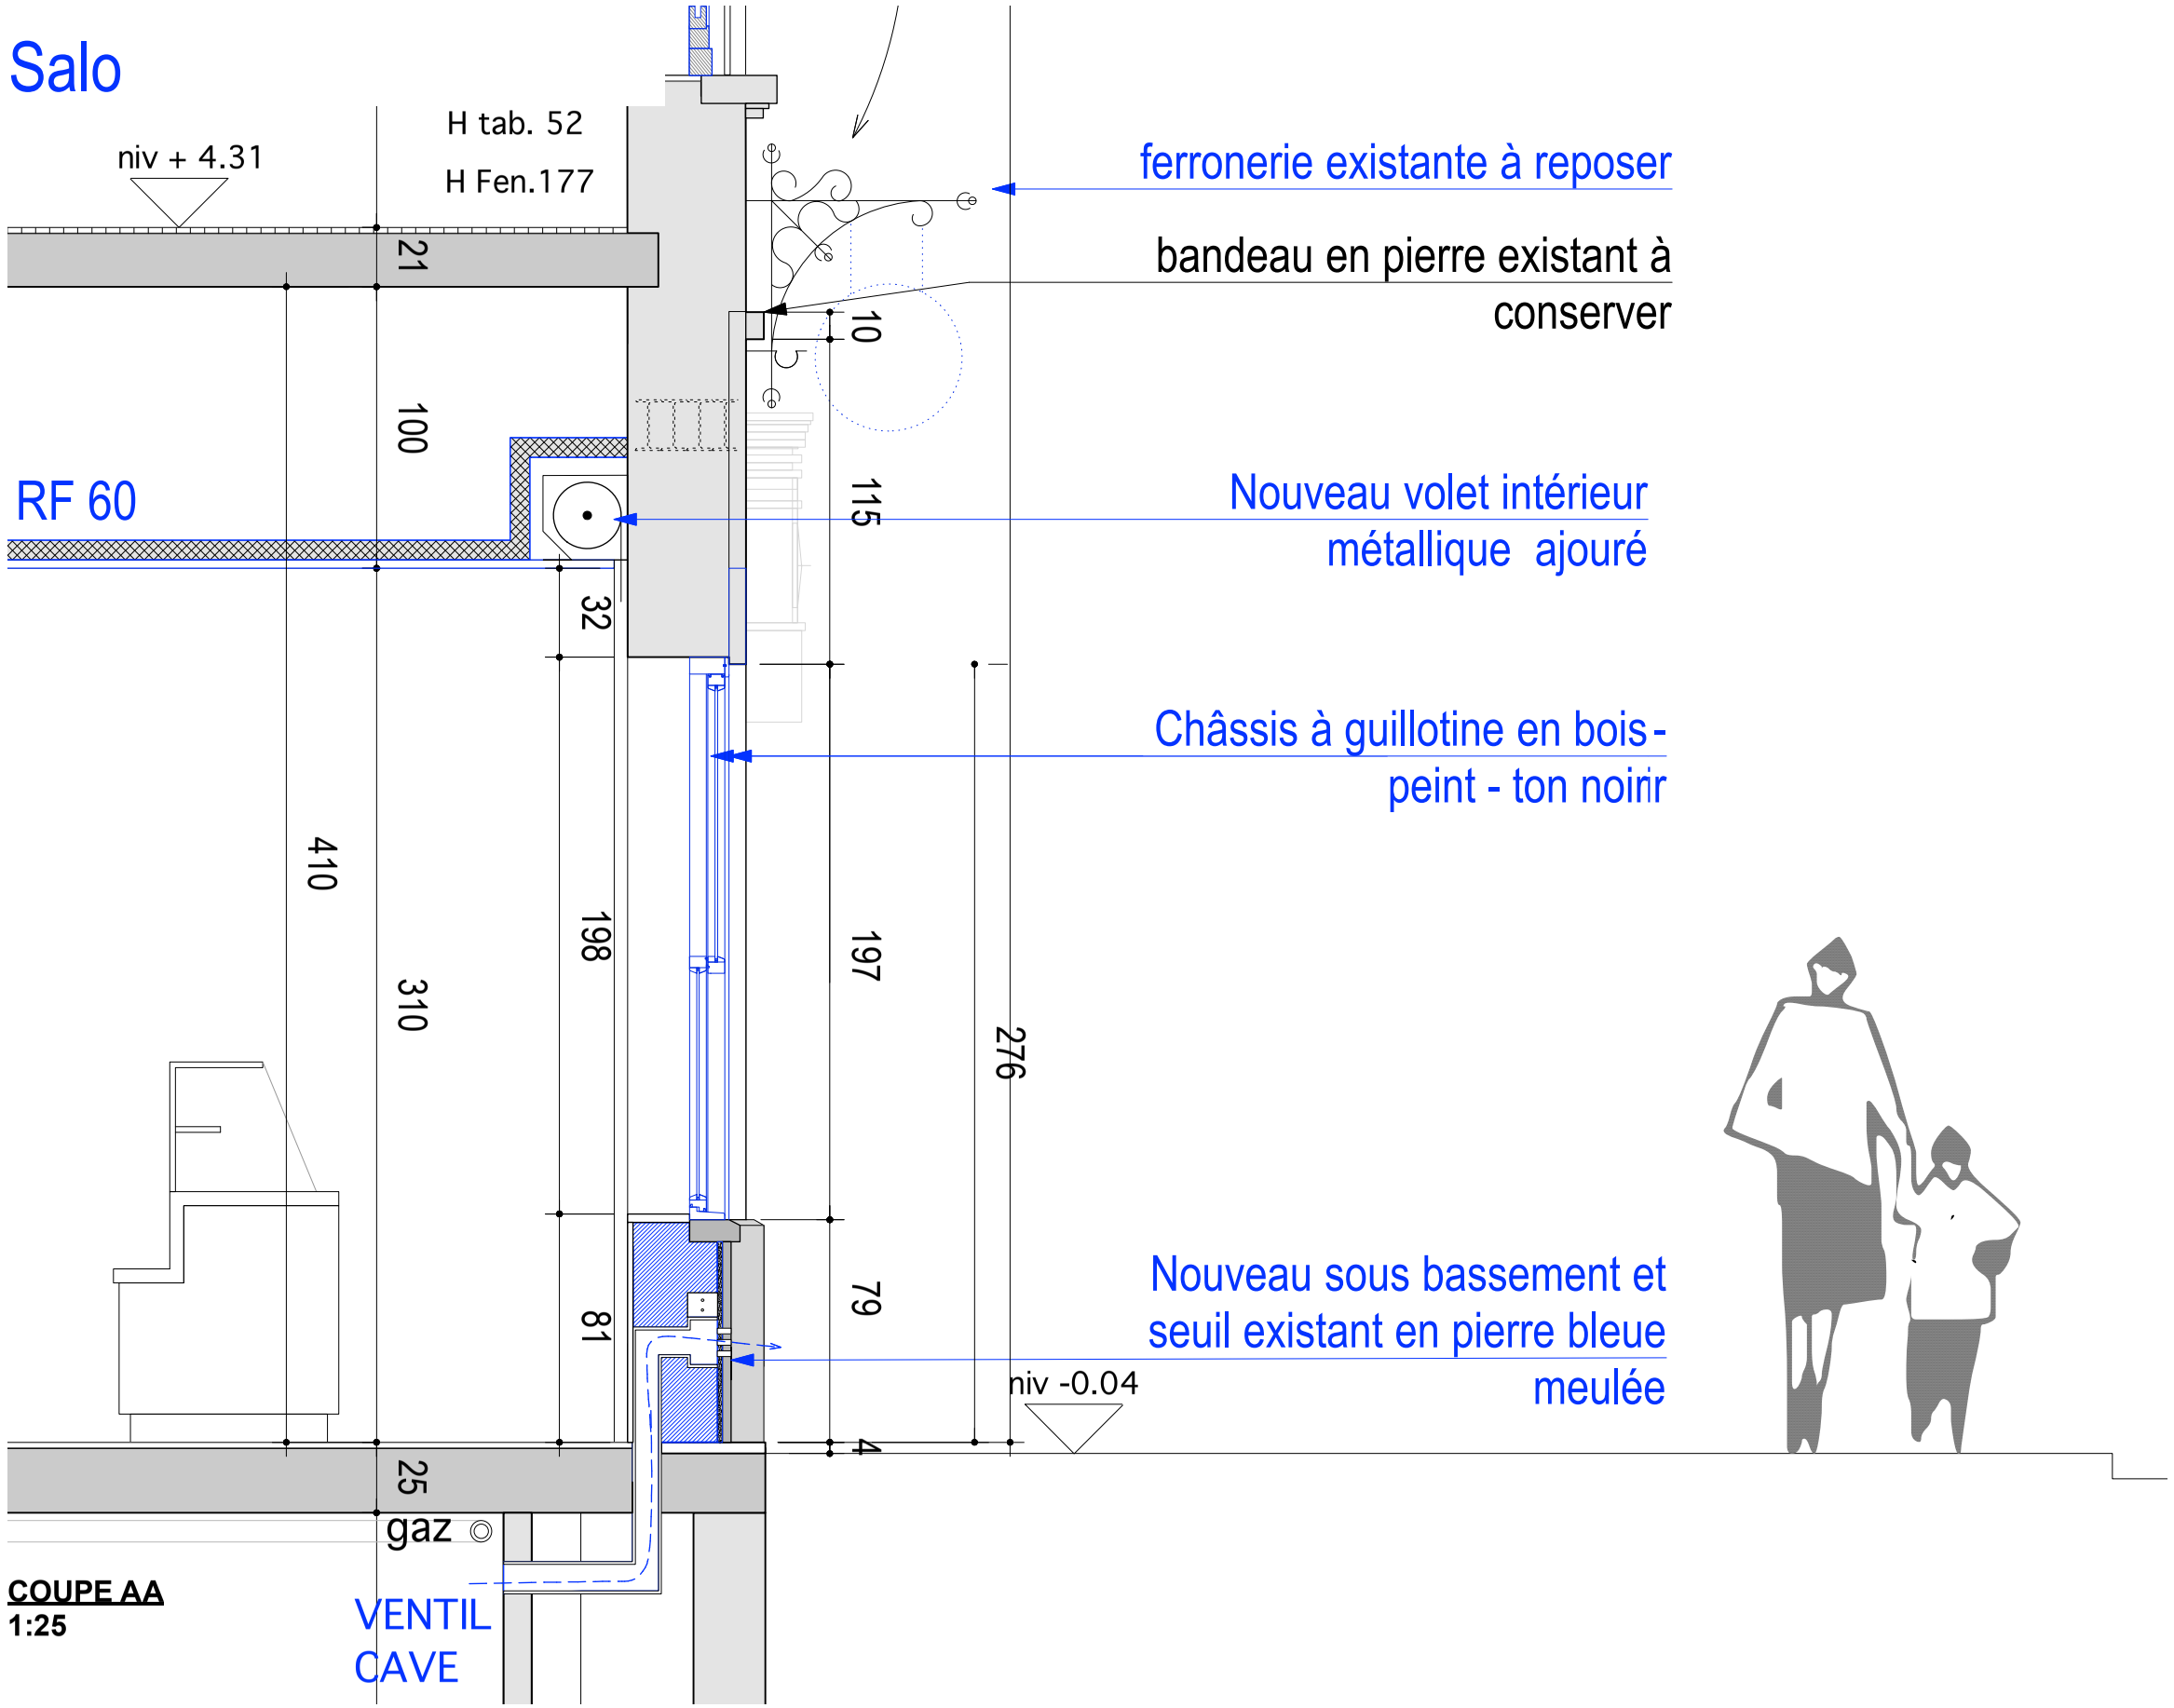

COUPE AA
1:25

DEMANDE DE PERMIS D'URBANISME ENOVATION D'UN IMMEUBLE ENTRE MITOYENS: CHANGEMENT D'UTILISATION DE L'ESPACE COMMERCIAL TRANSFORMATION DE LA DEVANTURE ET DU LOGEMENT UNIFAMILIAL AUX ETAGES Adresse: Rue Charles BULS, 12 - 1000 Bruxelles *Div. 1, Sect. A, Parc. 537C*	ARCHITECTE :	MAÎTRE DE L'OUVRAGE :	**DETAILS DE LA DEVANTURE**	DATE 08.07.2025	ECHELLE 1/25
			Situation projetée	**14.11.2025** Plans modificatifs suite à l'ARI du 12.08.2025	

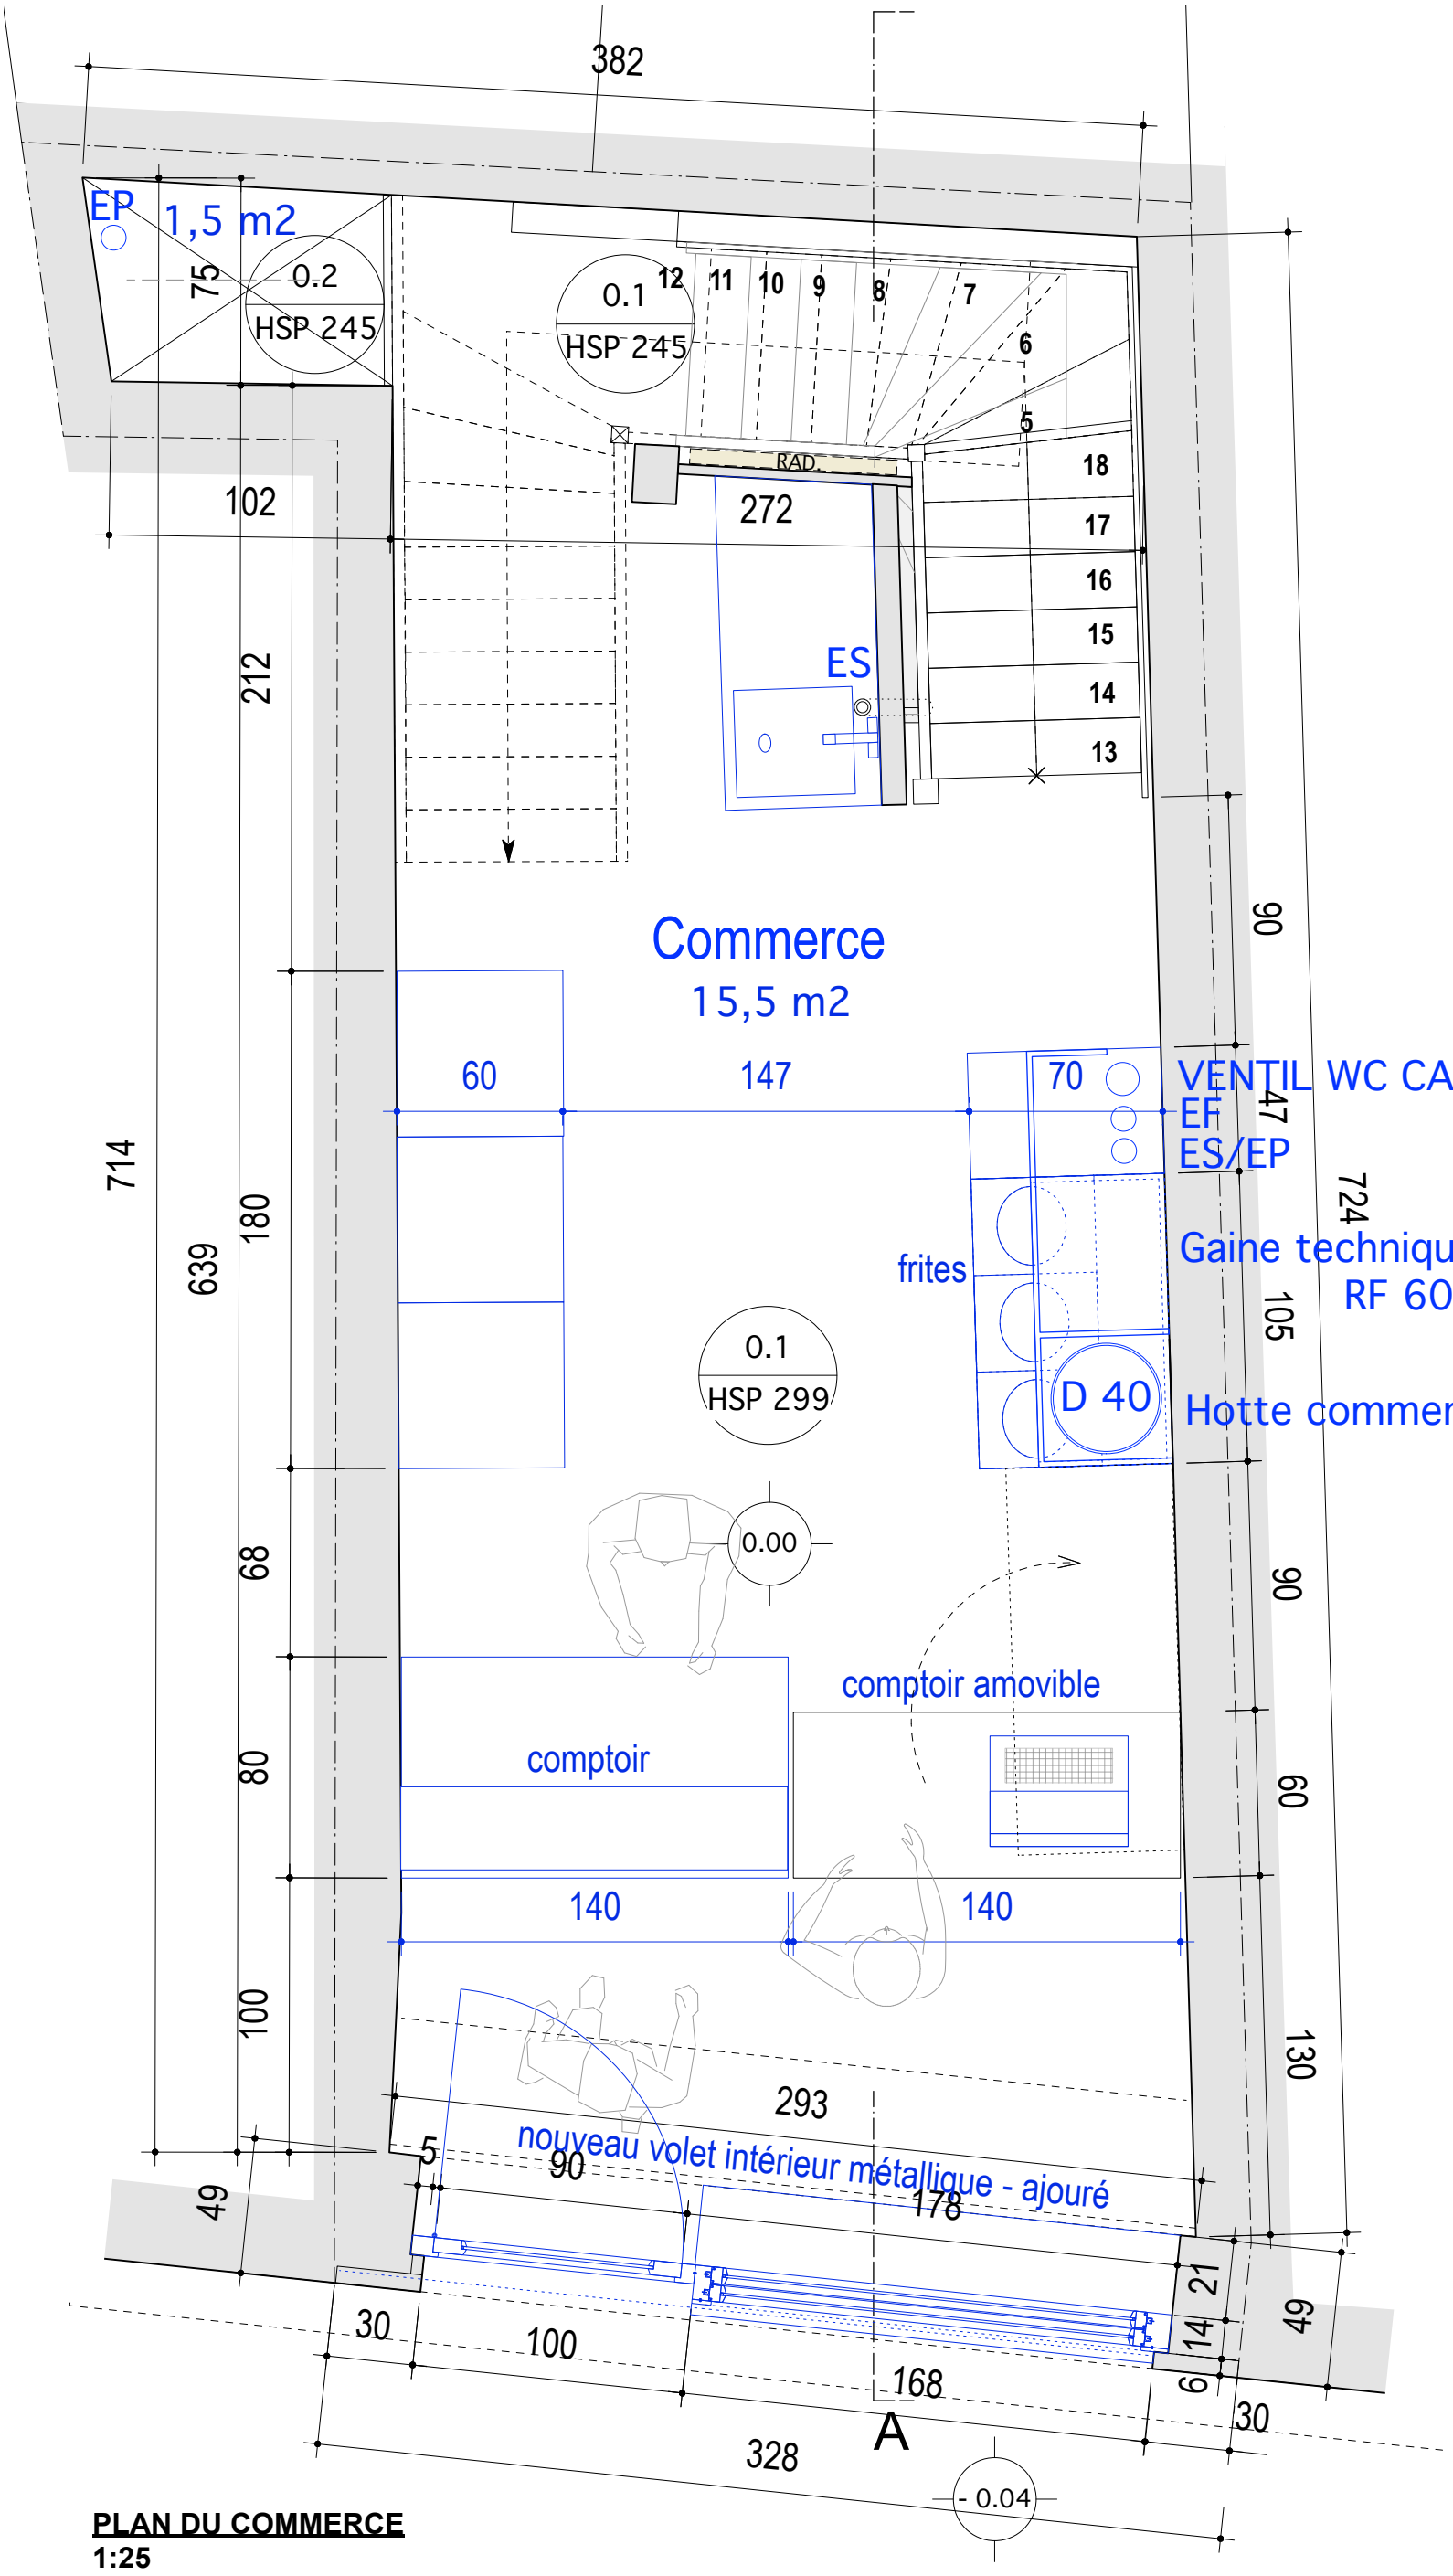

PLAN DU COMMERCE
1:25

ECHELLE 1/25

DATE 08.07.2025
14.11.2025
Plans modificatifs suite à l'ARI du 12.08.2025

DETAILS DE LA DEVANTURE

Situation projetée

MAÎTRE DE L'OUVRAGE :

ARCHITECTE :

DEMANDE DE PERMIS D'URBANISME

RENOVATION D'UN IMMEUBLE ENTRE MITOYENS: CHANGEMENT D'UTILISATION DE L'ESPACE COMMERCIAL
TRANSFORMATION DE LA DEVANTURE ET DU LOGEMENT UNIFAMILIAL AUX ETAGES

Adresse: Rue Charles BULS, 12 - 1000 Bruxelles
Div. 1, Sect. A, Parc. 537C