FACADE AVANT
SITUATION EXISTANTE



FACADE AVANT
SITUATION PROJETEE



LEGENDE PLANS PROJETE

	Nouveau
Hsp	Hauteur sous plafond
Hsfp	Hauteur sous faux plafond
Hspt	Hauteur sous poutre
Hspa	Hauteur sous panne
0.00 0.00	Niveaux
— — ·	Mitoyen

LEGENDE PLANS EXISTANT

	Surfaces à demonter
Hsp	Hauteur sous plafond
Hsfp	Hauteur sous faux plafond
Hspt	Hauteur sous poutre
Hspa	Hauteur sous panne
0.00 0.00	Niveaux
— — ·	Mitoyen

DEMANDE DE PERMIS D'URBANISME

RENOVATION D'UN IMMEUBLE ENTRE MITOYENS: CHANGEMENT D'UTILISATION DE L'ESPACE COMMERCIAL
TRANSFORMATION DE LA DEVANTURE ET DU LOGEMENT UNIFAMILIAL AUX ETAGES

Adresse: Rue Charles BULS, 12 - 1000 Bruxelles
Div. 1, Sect. A, Parc. 537C

ARCHITECTE :

MAÎTRE DE L'OUVRAGE :

PLAN DE SYNTHESE


DATE 08.07.2025

ECHELLE 1/100


DOCUMENT DE SYNTHESE 1/6

B/ 06.07.2026:
Plans modificatifs suite à l'AVIS SIAMU du 28.04.2026

COUPE
SITUATION EXISTANTE

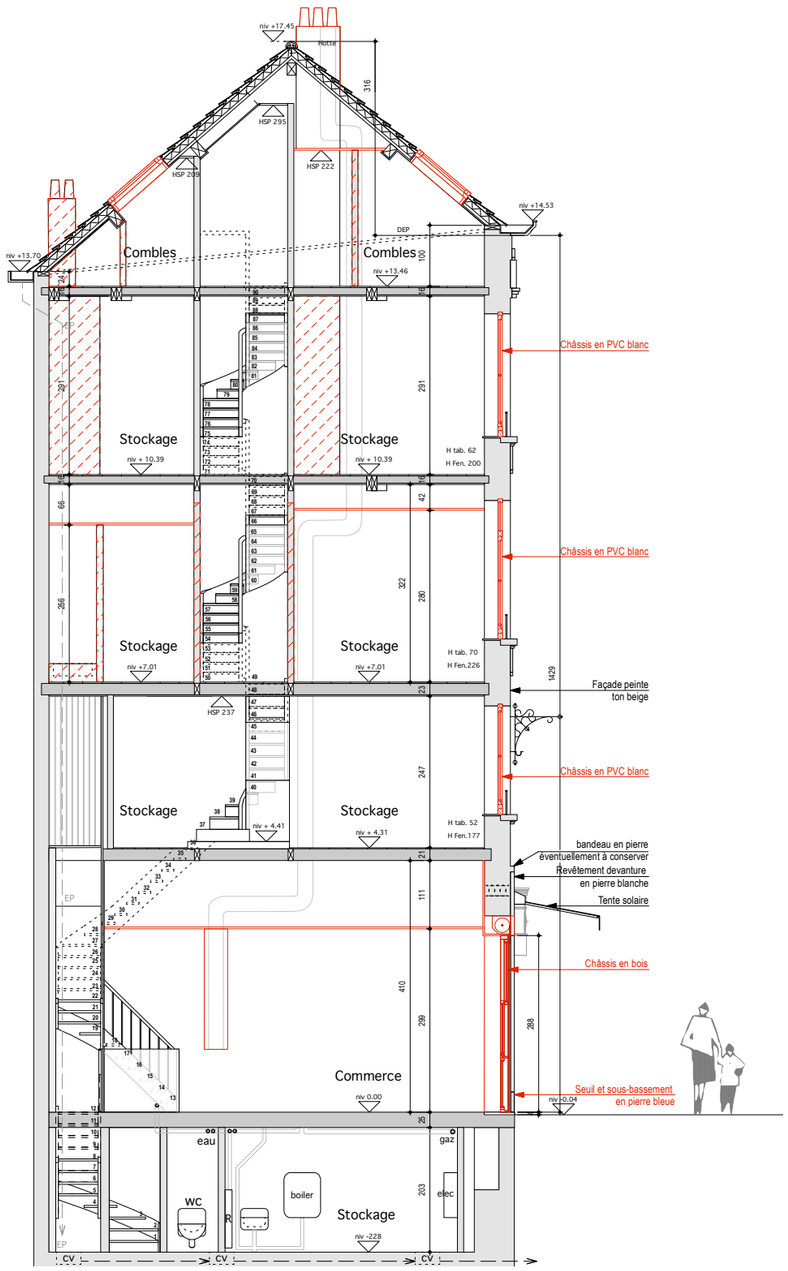

COUPE
SITUATION PROJETEE

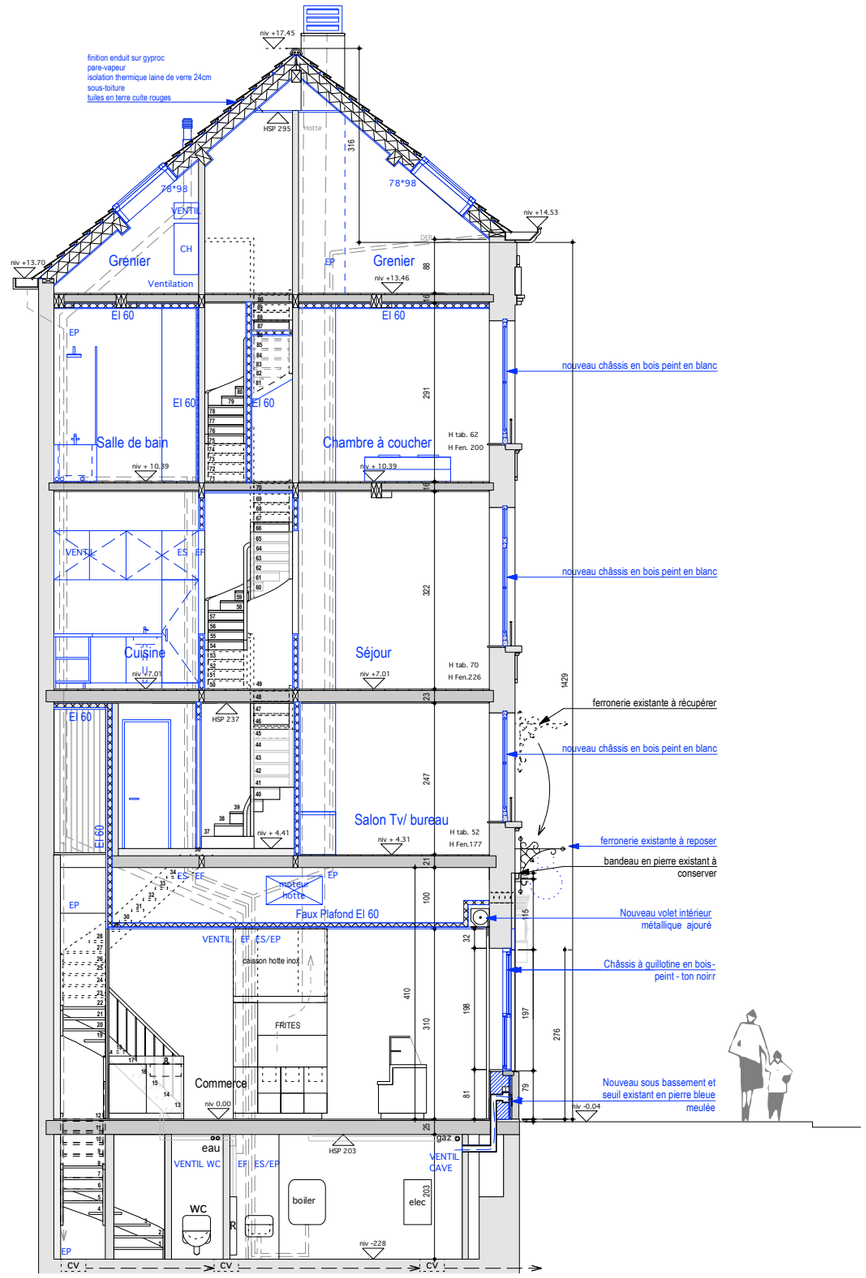

LEGENDE PLANS PROJETE

	Nouveau
Hsp	Hauteur sous plafond
Hsfp	Hauteur sous faux plafond
Hspt	Hauteur sous poutre
Hspa	Hauteur sous panne
0.00 0.00	Niveaux
— — ·	Mitoyen

LEGENDE PLANS EXISTANT

	Surfaces à demonter
Hsp	Hauteur sous plafond
Hsfp	Hauteur sous faux plafond
Hspt	Hauteur sous poutre
Hspa	Hauteur sous panne
0.00 0.00	Niveaux
— — ·	Mitoyen

DEMANDE DE PERMIS D'URBANISME

ENOVATION D'UN IMMEUBLE ENTRE MITOYENS: CHANGEMENT D'UTILISATION DE L'ESPACE COMMERCIAL
TRANSFORMATION DE LA DEVANTURE ET DU LOGEMENT UNIFAMILIAL AUX ETAGES

Adresse: Rue Charles BULS, 12 - 1000 Bruxelles

Div. 1, Sect. A, Parc. 537C

ARCHITECTE :

MAÎTRE DE L'OUVRAGE :

PLAN DE SYNTHESE

DATE 08.07.2025


ECHELLE 1/100

DOCUMENT DE SYNTHESE 2/6


B/ 06.07.2026:
Plans modificatifs suite à l'AVIS SIAMU du 28.04.2026

LEGENDE PLANS EXISTANT


	Surfaces à demonter
Hsp	Hauteur sous plafond
Hsfp	Hauteur sous faux plafond
Hspt	Hauteur sous poutre
Hspa	Hauteur sous panne
0.00 0.00	Niveaux
— — ·	Mitoyen

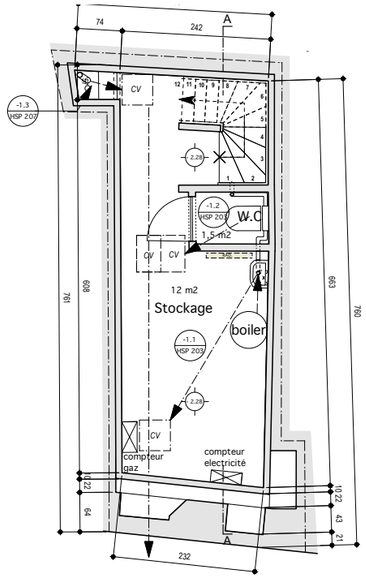


SOUS-SOL
SITUATION EXISTANTE

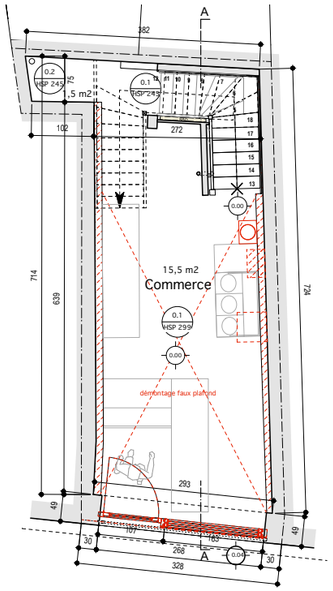


REZ-DE-CHAUSSEE
SITUATION EXISTANTE

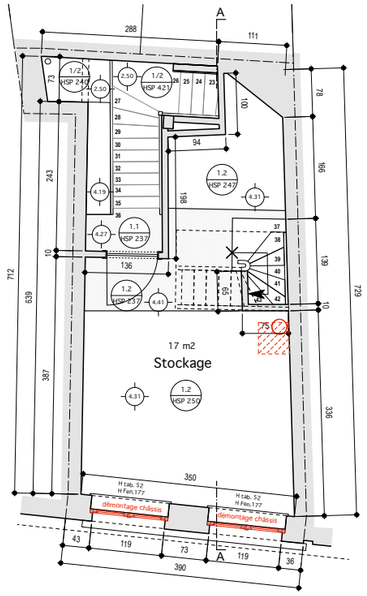


ETAGE 1
SITUATION EXISTANTE

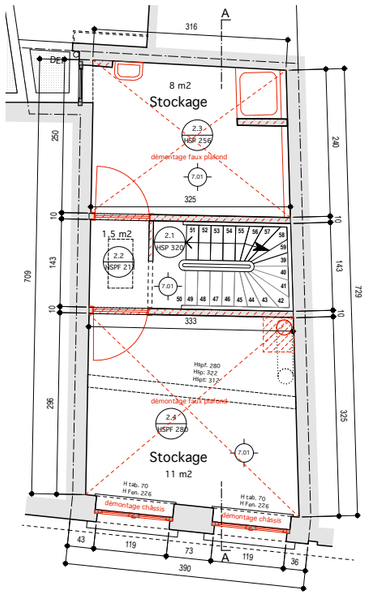

ETAGE 2
SITUATION EXISTANTE

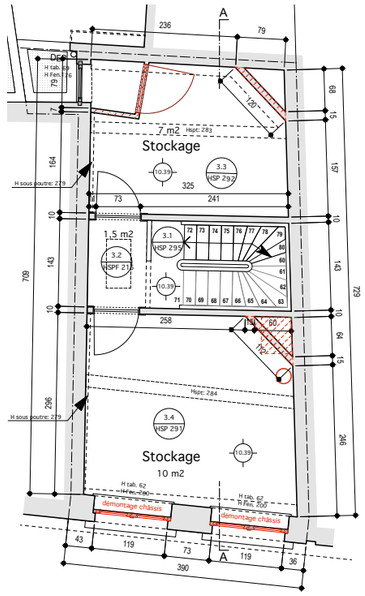

ETAGE 3
SITUATION EXISTANTE

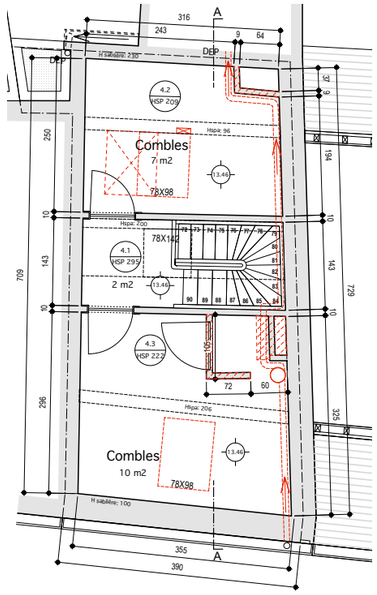

COMBLES
SITUATION EXISTANTE

DEMANDE DE PERMIS D'URBANISME

RENOVATION D'UN IMMEUBLE ENTRE MITOYENS: CHANGEMENT D'UTILISATION DE L'ESPACE COMMERCIAL
TRANSFORMATION DE LA DEVANTURE ET DU LOGEMENT UNIFAMILIAL AUX ETAGES

Adresse: Rue Charles BULS, 12 - 1000 Bruxelles
Div. 1, Sect. A, Parc. 537C

ARCHITECTE :

MAÎTRE DE L'OUVRAGE :


PLAN DE SYNTHESE

DOCUMENT DE SYNTHESE 3/6


DATE 08.07.2025

ECHELLE 1/100


B/ 06.07.2026:
Plans modificatifs suite à l'AVIS SIAMU du 28.04.2026

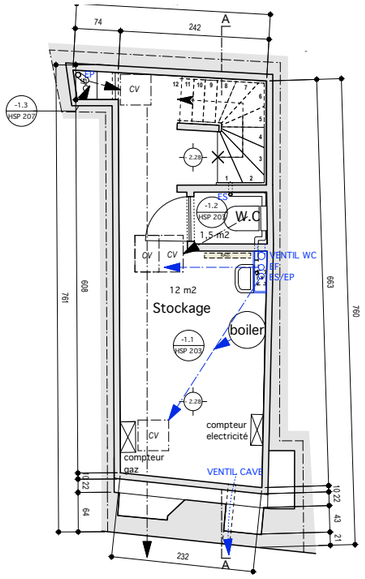


SOUS-SOL
SITUATION PROJETEE

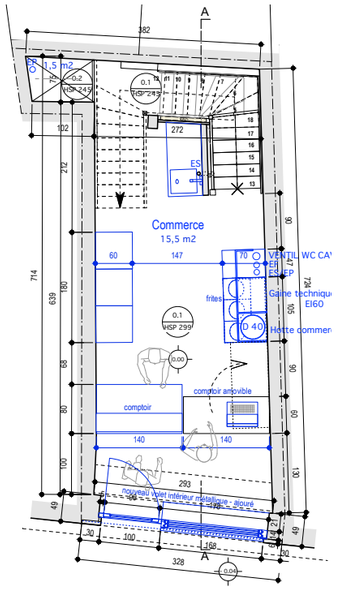


REZ-DE-CHAUSSEE
SITUATION PROJETEE

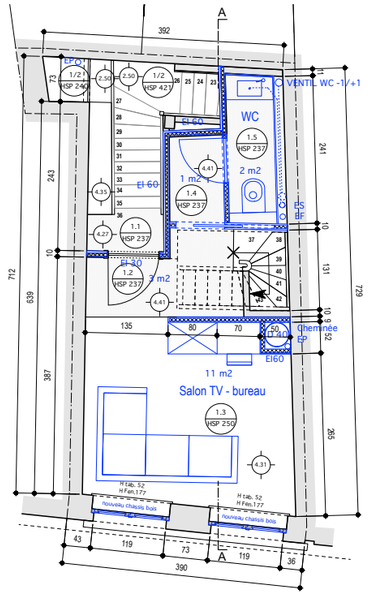


ETAGE 1
SITUATION PROJETEE

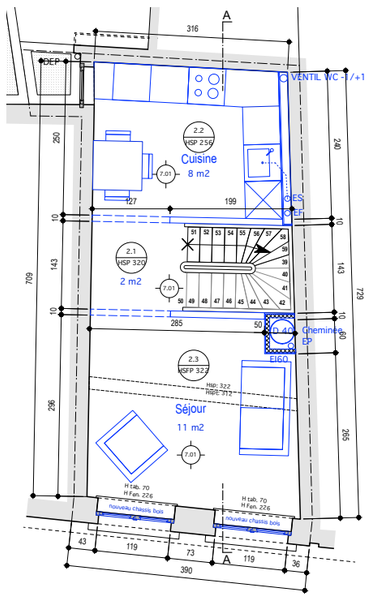

ETAGE 2
SITUATION PROJETEE

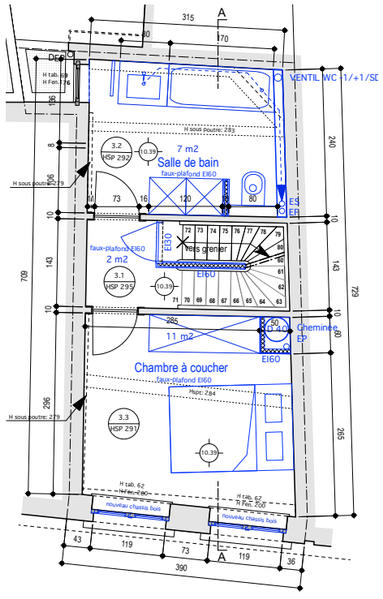

ETAGE 3
SITUATION PROJETEE

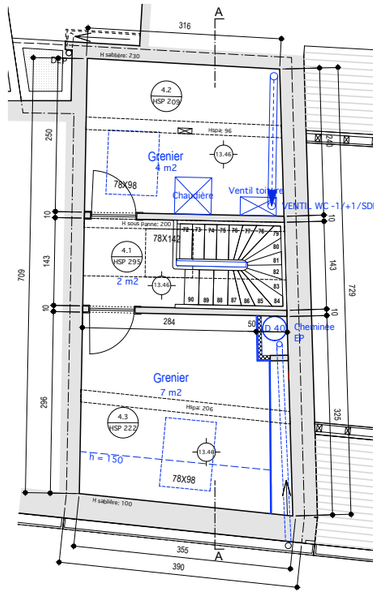

COMBLES
SITUATION PROJETEE

LEGENDE PLANS PROJETE

	Nouveau
Hsp	Hauteur sous plafond
Hsfp	Hauteur sous faux plafond
Hspt	Hauteur sous poutre
Hspa	Hauteur sous panne
0,00 / 0,00	Niveaux
— — —	Mitoyen

DEMANDE DE PERMIS D'URBANISME

RENOVATION D'UN IMMEUBLE ENTRE MITOYENS: CHANGEMENT D'UTILISATION DE L'ESPACE COMMERCIAL TRANSFORMATION DE LA DEVANTURE ET DU LOGEMENT UNIFAMILIAL AUX ETAGES

Adresse: Rue Charles BULS, 12 - 1000 Bruxelles

Div. 1, Sect. A, Parc. 537C

ARCHITECTE :

MAÎTRE DE L'OUVRAGE :

PLAN DE SYNTHESE

DATE 08.07.2025

ECHELLE 1/100


DOCUMENT DE SYNTHESE 4/6

B/ 06.07.2026:
Plans modificatifs suite à l'AVIS SIAMU du 28.04.2026

FACADE AVANT

SITUATION EXISTANTE DE DROIT


08.02.1991

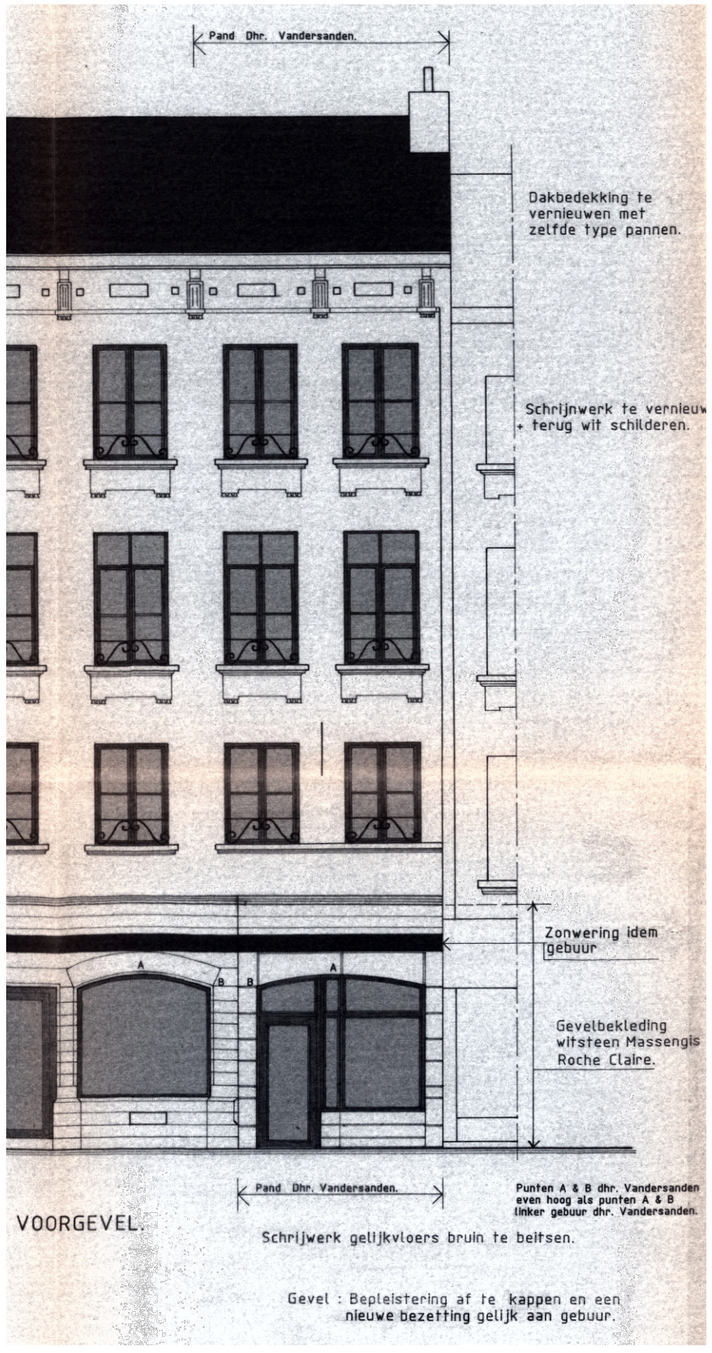

COUPE

SITUATION EXISTANTE DE DROIT

08.02.1991

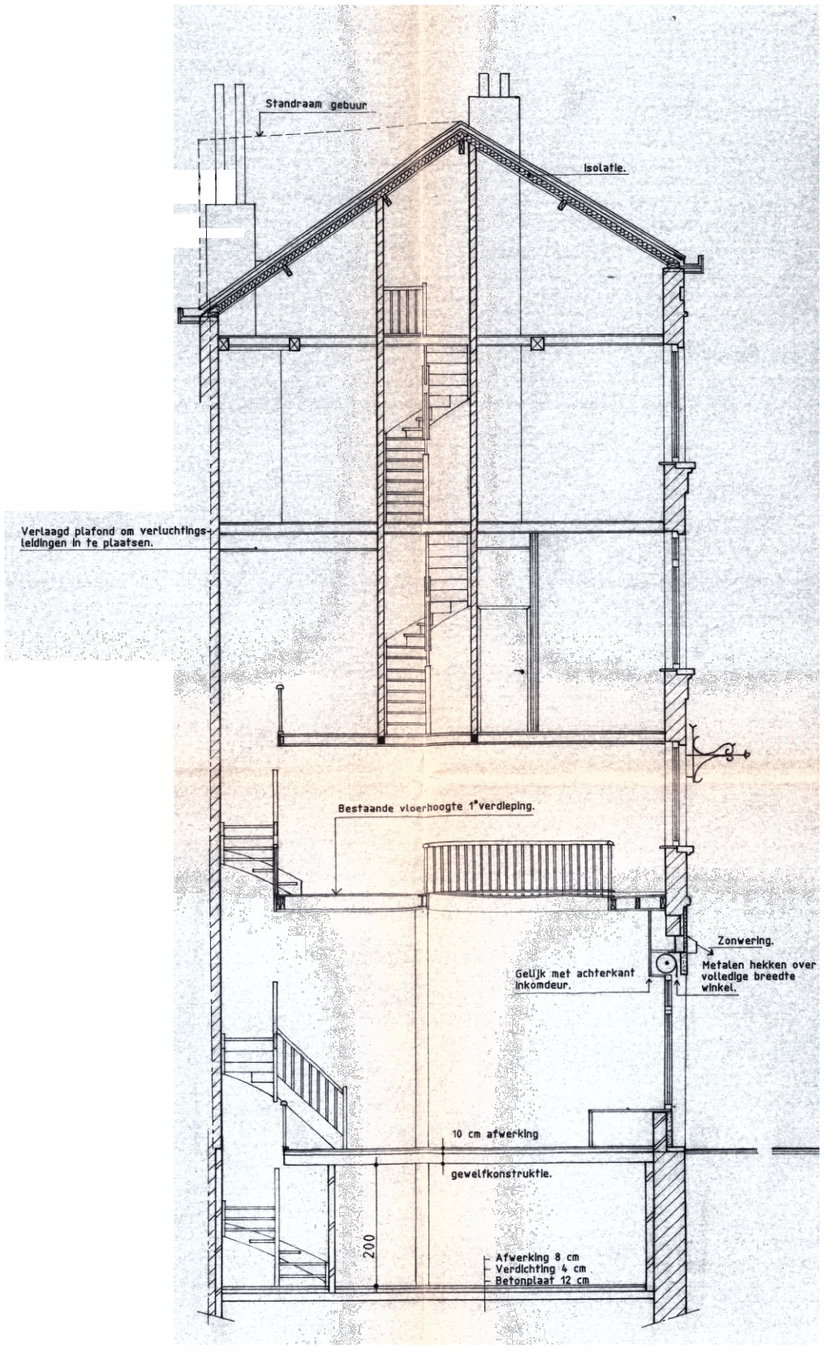


DEMANDE DE PERMIS D'URBANISME

ENOVATION D'UN IMMEUBLE ENTRE MITOYENS: CHANGEMENT D'UTILISATION DE L'ESPACE COMMERCIAL TRANSFORMATION DE LA DEVANTURE ET DU LOGEMENT UNIFAMILIAL AUX ETAGES

Adresse: Rue Charles BULS, 12 - 1000 Bruxelles

Div. 1, Sect. A, Parc. 537C


ARCHITECTE :	MAÎTRE DE L'OUVRAGE :	PLAN DE SYNTHESE	DATE	ECHELLE
			08.07.2025	1/100
		DOCUMENT DE SYNTHESE 5/6	B/ 06.07.2026: Plans modificatifs suite à l'AVIS SIAMU du 28.04.2026	

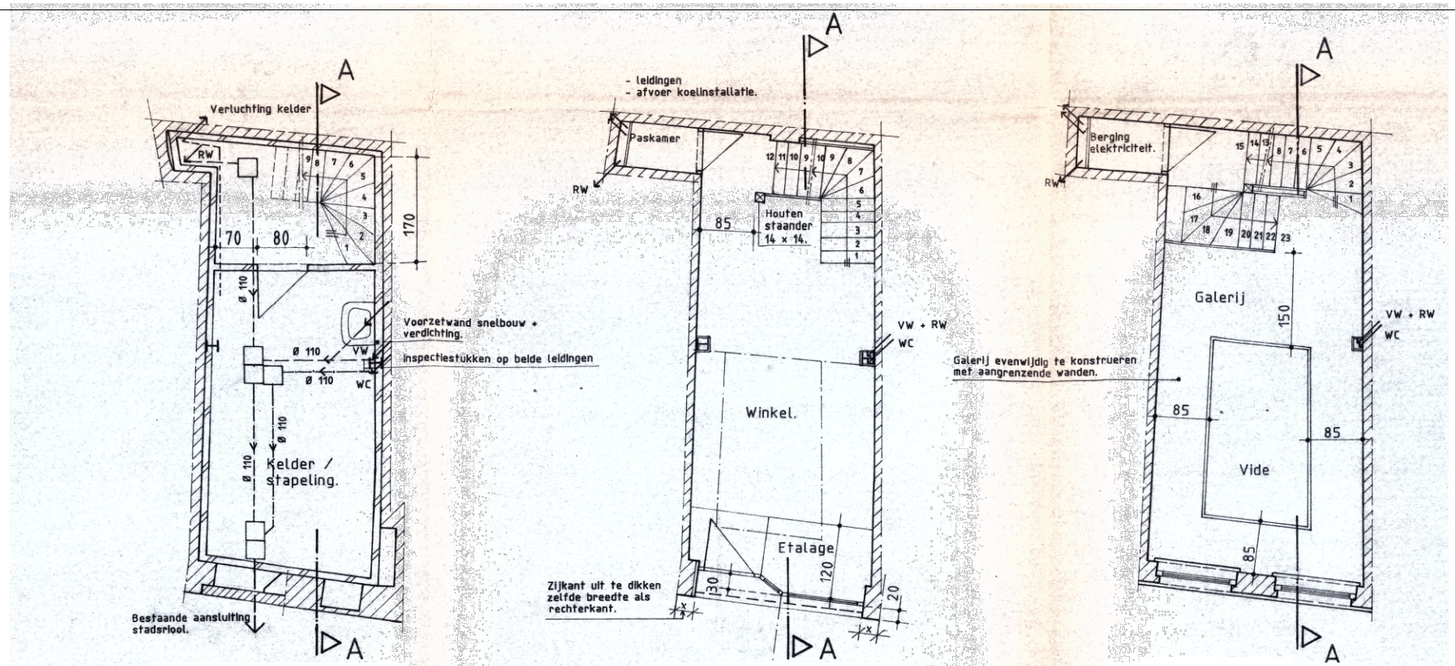

SOUS-SOL
SITUATION EXISTANTE
DE DROIT (08.02.1991)

RDC
SITUATION EXISTANTE
DE DROIT (08.02.1991)

ETAGE 1
SITUATION EXISTANTE
DE DROIT (08.02.1991)

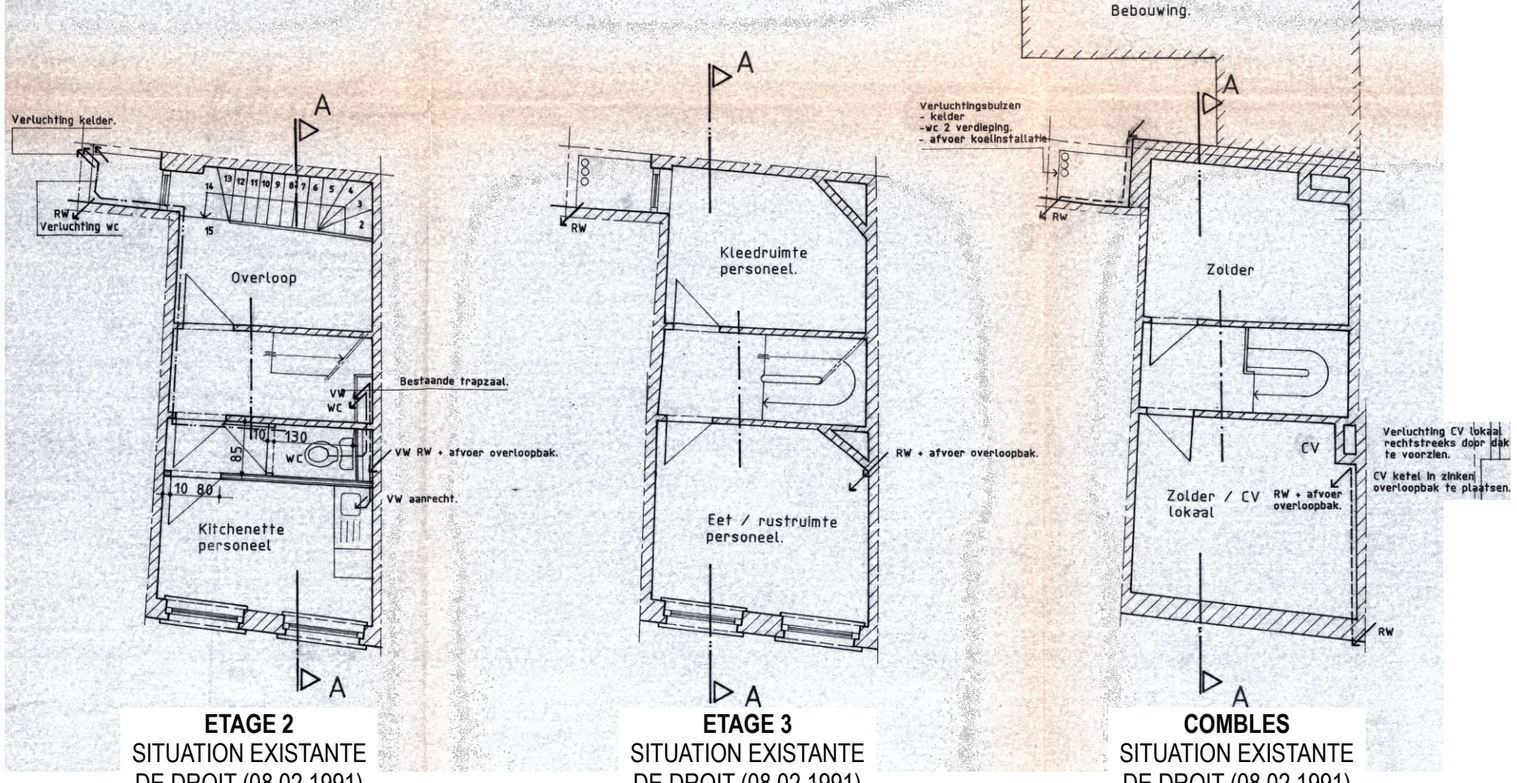

ETAGE 2
SITUATION EXISTANTE
DE DROIT (08.02.1991)

ETAGE 3
SITUATION EXISTANTE
DE DROIT (08.02.1991)

COMBLES
SITUATION EXISTANTE
DE DROIT (08.02.1991)

DEMANDE DE PERMIS D'URBANISME

RENOVATION D'UN IMMEUBLE ENTRE MITOYENS: CHANGEMENT D'UTILISATION DE L'ESPACE COMMERCIAL TRANSFORMATION DE LA DEVANTURE ET DU LOGEMENT UNIFAMILIAL AUX ETAGES

Adresse: Rue Charles BULS, 12 - 1000 Bruxelles

Div. 1, Sect. A, Parc. 537C

ARCHITECTE :	MAÎTRE DE L'OUVRAGE :	PLAN DE SYNTHESE	DATE	ECHELLE
			08.07.2025	1/100
		DOCUMENT DE SYNTHESE 6/6	**B/ 06.07.2026:** **Plans modificatifs suite à l'AVIS SIAMU du 28.04.2026**	