Photo 1



Photo 2



Plan du 1er étage (trémie d'aération) - Ech.: 1/50 ème

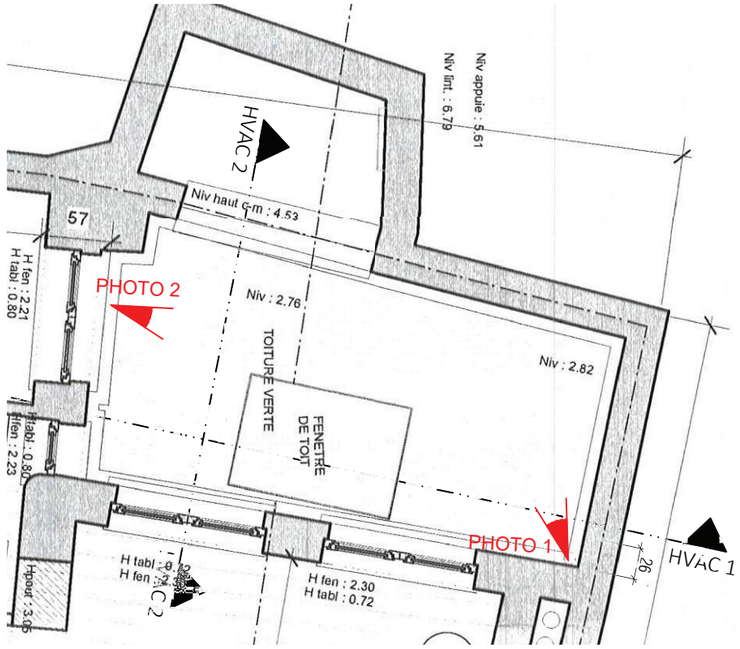

Coupe HVAC 1 - Ech.: 1/50 ème

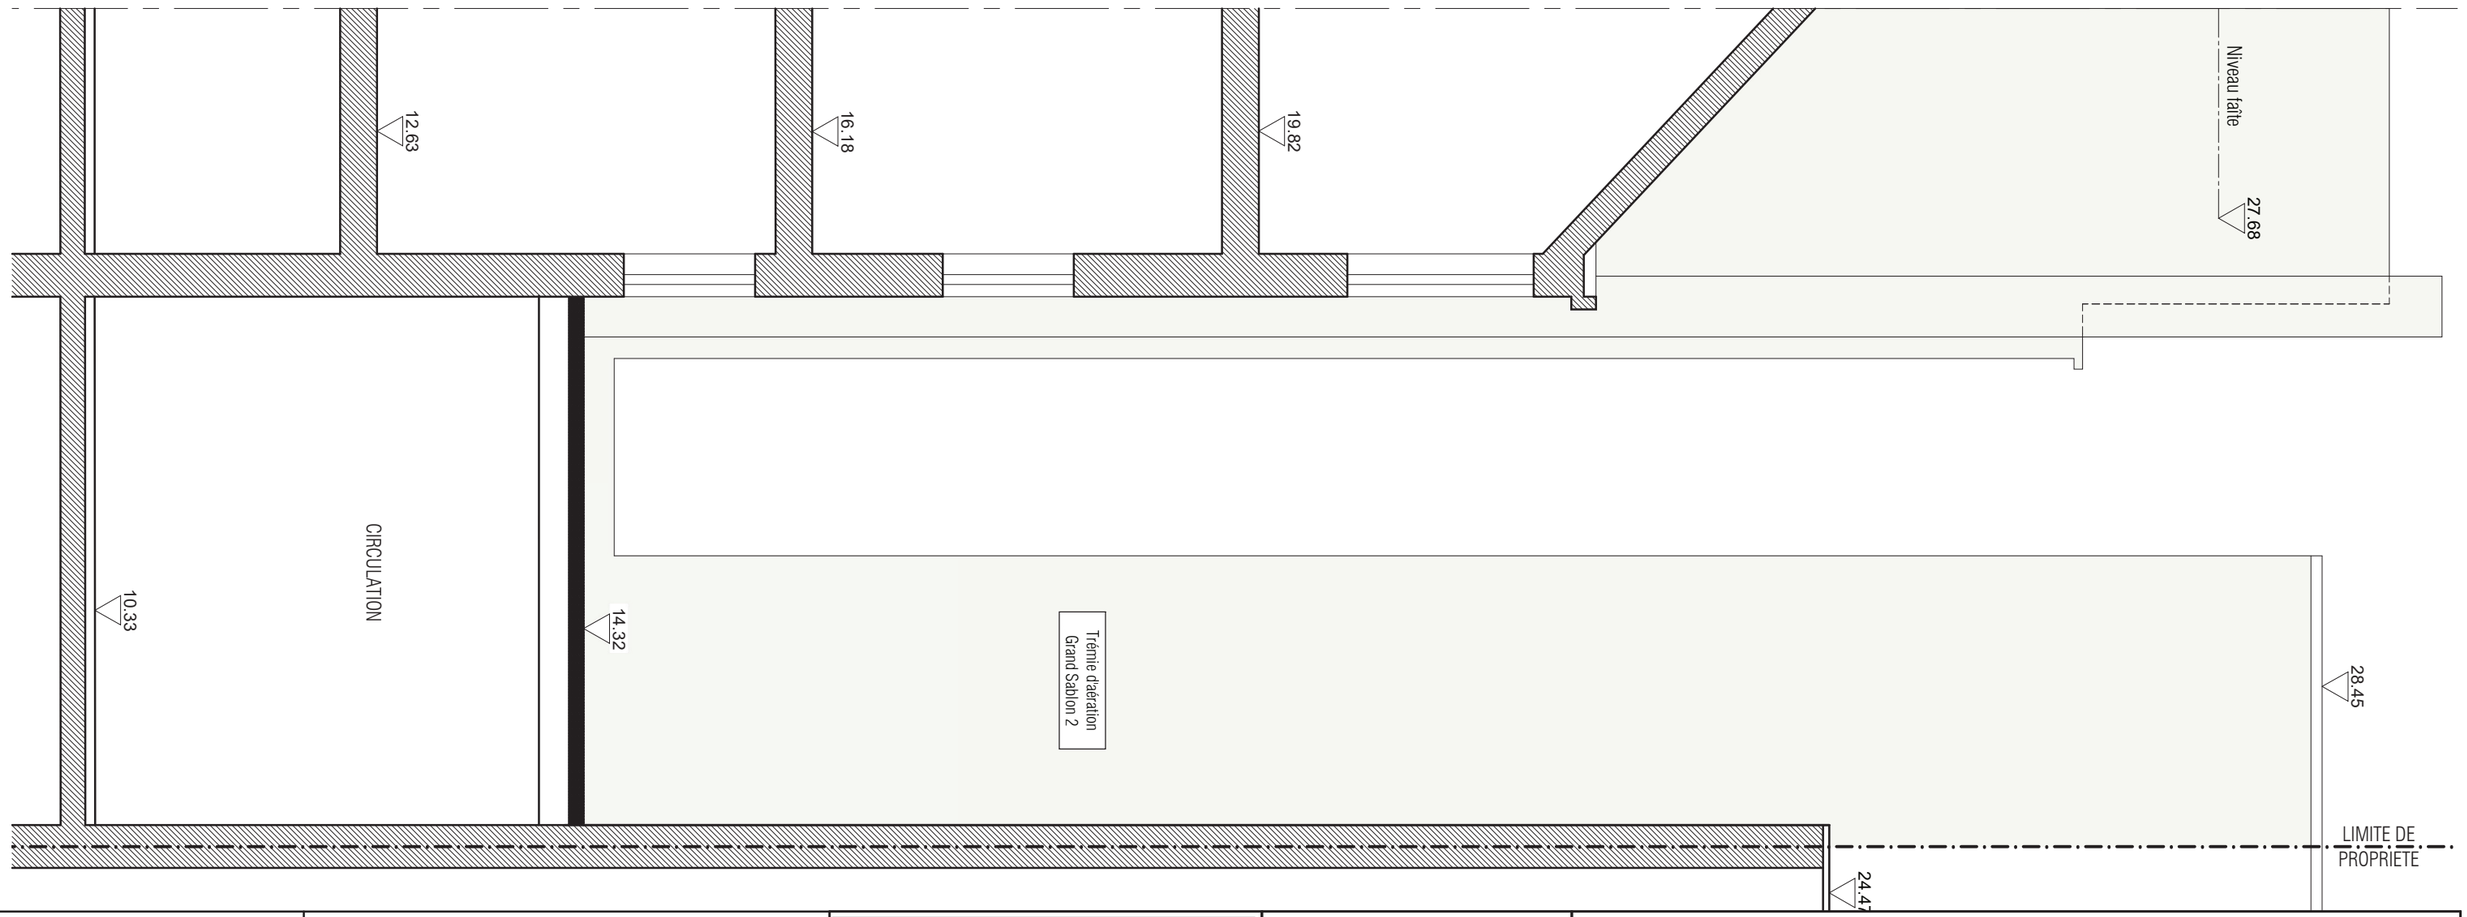

PLACE DU GRAND SABLON 2

ADRESSE DU PROJET

Place du Grand Sablon 2 - 1000 Bruxelles

Cadastré Bruxelles 8 DIV H 1715 H

Contact : Brice WITTMANN : 0479 63 02 02

SITUATION EXISTANTE : Plan du premier étage, Coupe HVAC 1, photos 1 et 2

ECHELLE	DATE	N° DOSSIER	PHASE	DATE INDICE	INDICE	N° PLAN	
1/50	24-09-2026	2601	PU	-	-		HVAC-1