Coupe HVAC 2 - Ech.: 1/50 ème

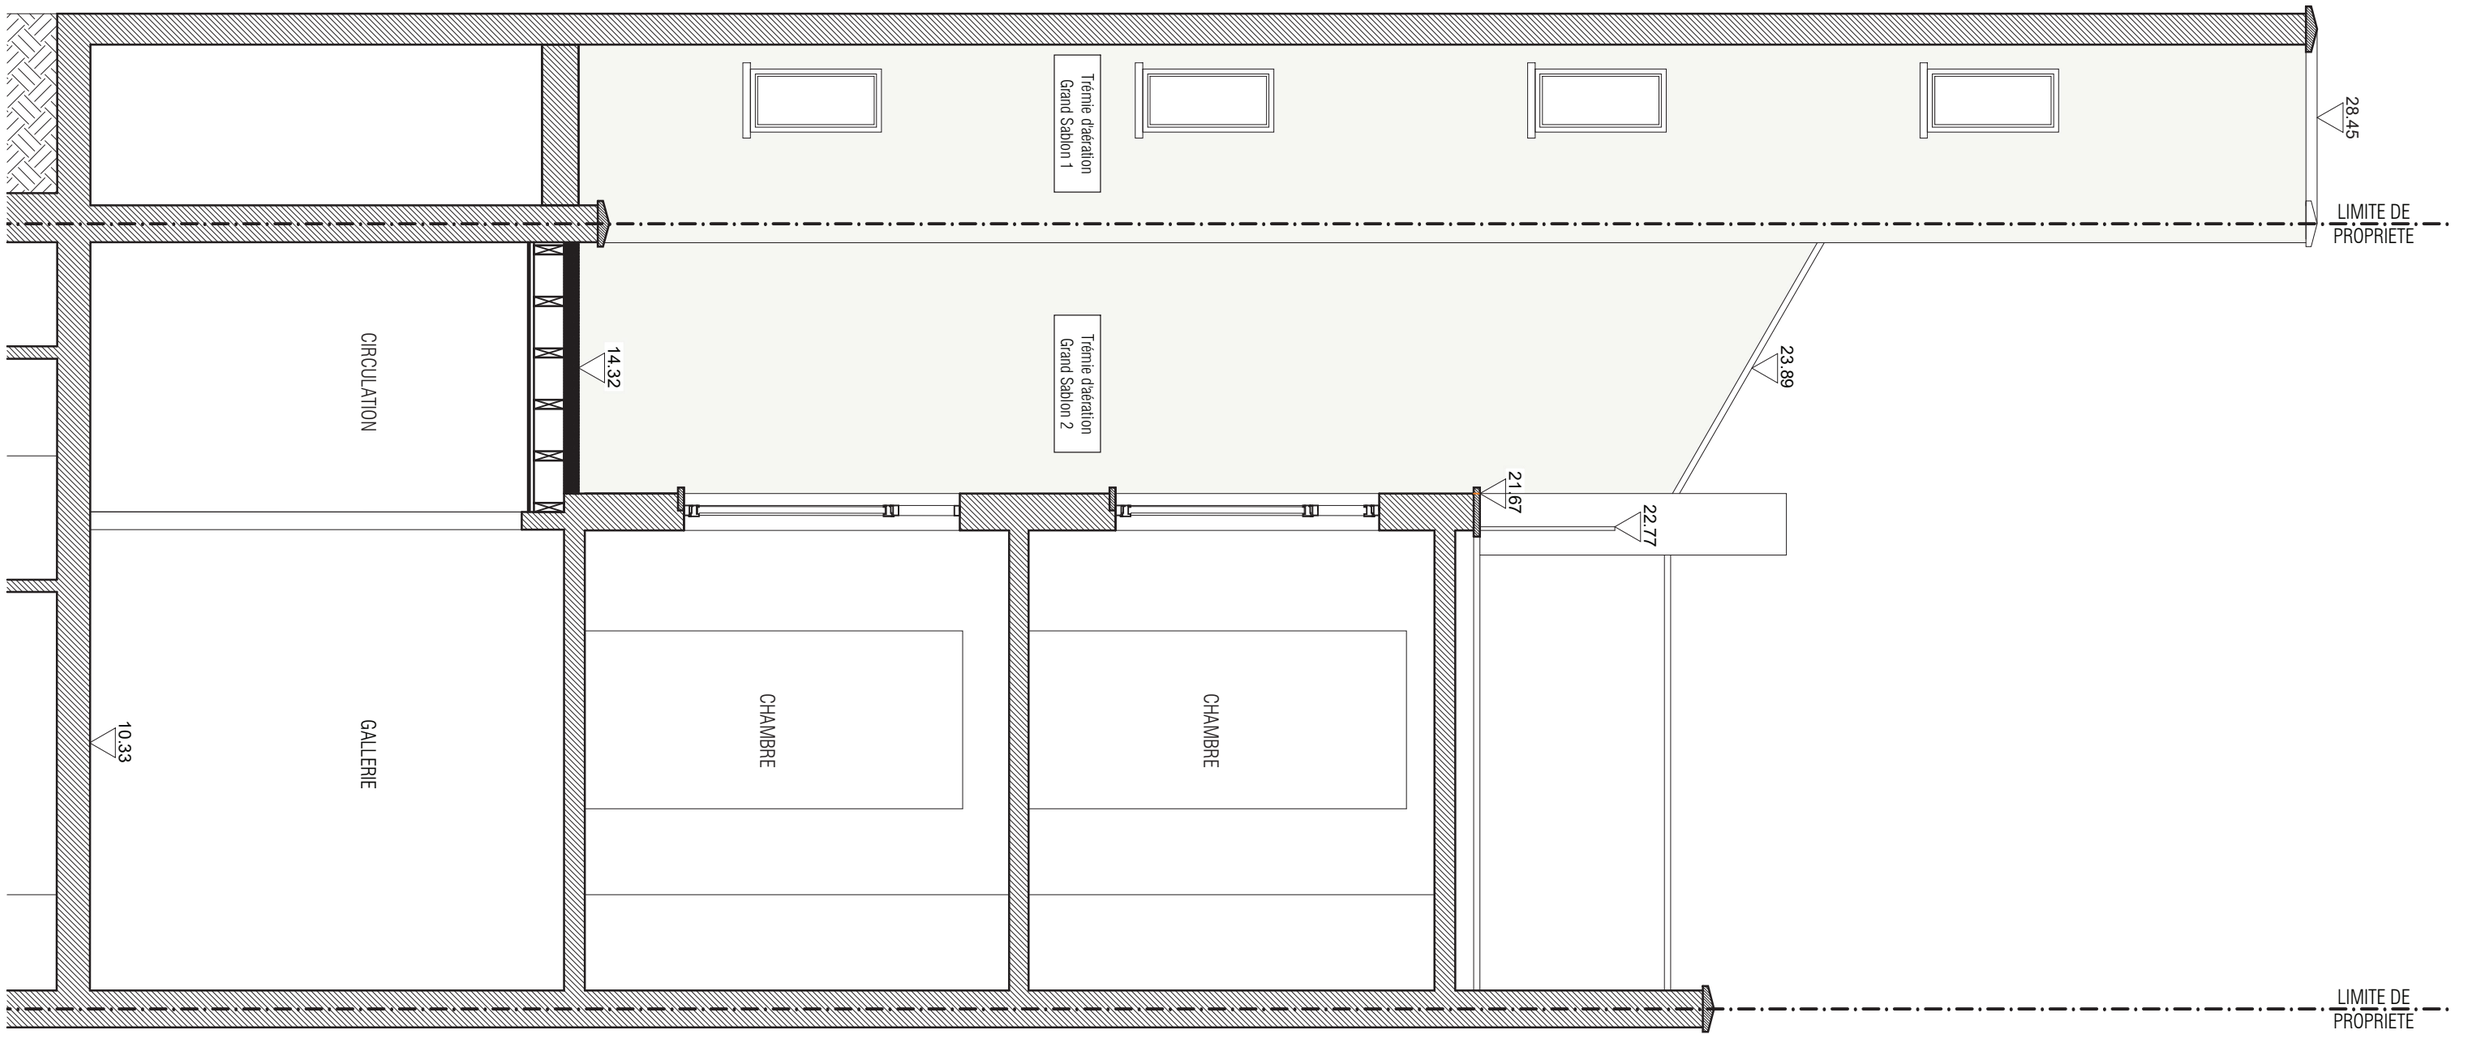

PLACE DU GRAND SABLON 2

Représenté par Brice WITTMANN et Jean-Baptiste YANDT, administrateurs

ADRESSE DU PROJET

Place du Grand Sablon 2 - 1000 Bruxelles

Cadastré Bruxelles 8 DIV H 1715 H

Contact : Brice WITTMANN : 0479 63 02 02

SITUATION EXISTANTE : Coupe HVAC n° 2

ECHELLE	DATE	N° DOSSIER	PHASE	DATE INDICE	INDICE	N° PLAN	
1/50	24-09-2026	2601	PU	-	-		HVAC-2