



- LÉGENDE DE MATÉRIAUX - MATERIALS LEGEND
1. GRANIT BLEU CELTIQUE POLI (VARIANTE: GRANIT AZUL - ALLIA POLI)
 2. GRANIT BLEU CELTIQUE SABLÉ OU FLAMMÉ (VARIANTE: GRANIT AZUL - ALLIA SABLÉ OU FLAMMÉ)
OR HONED CELTIC GRANITE
 3. GRANIT CARLOTA (ITALO - SUISSE); POLI OU A DOUCI (VARIANTE: BIANCO PERLA POLI OU ADOUCI)
-POLISHED OR HONED
 4. GRANIT GRIS - BLANC CARLOTA FLAMMÉ (VARIANTE: GRANIT BIANCO PERLA FLAMMÉ)
 15. CHÂSSIS EN ALUMINIUM THERMOLAQUÉ
 16. DOUBLE - VITRAGE ISOLANT LÉGERÉMENT RÉFLÉCHISSANT:
 - 16 A - ANTI - EFFRACTION *ANTI BURGLAR*
 27. Porte acier laqué anthracite BR4

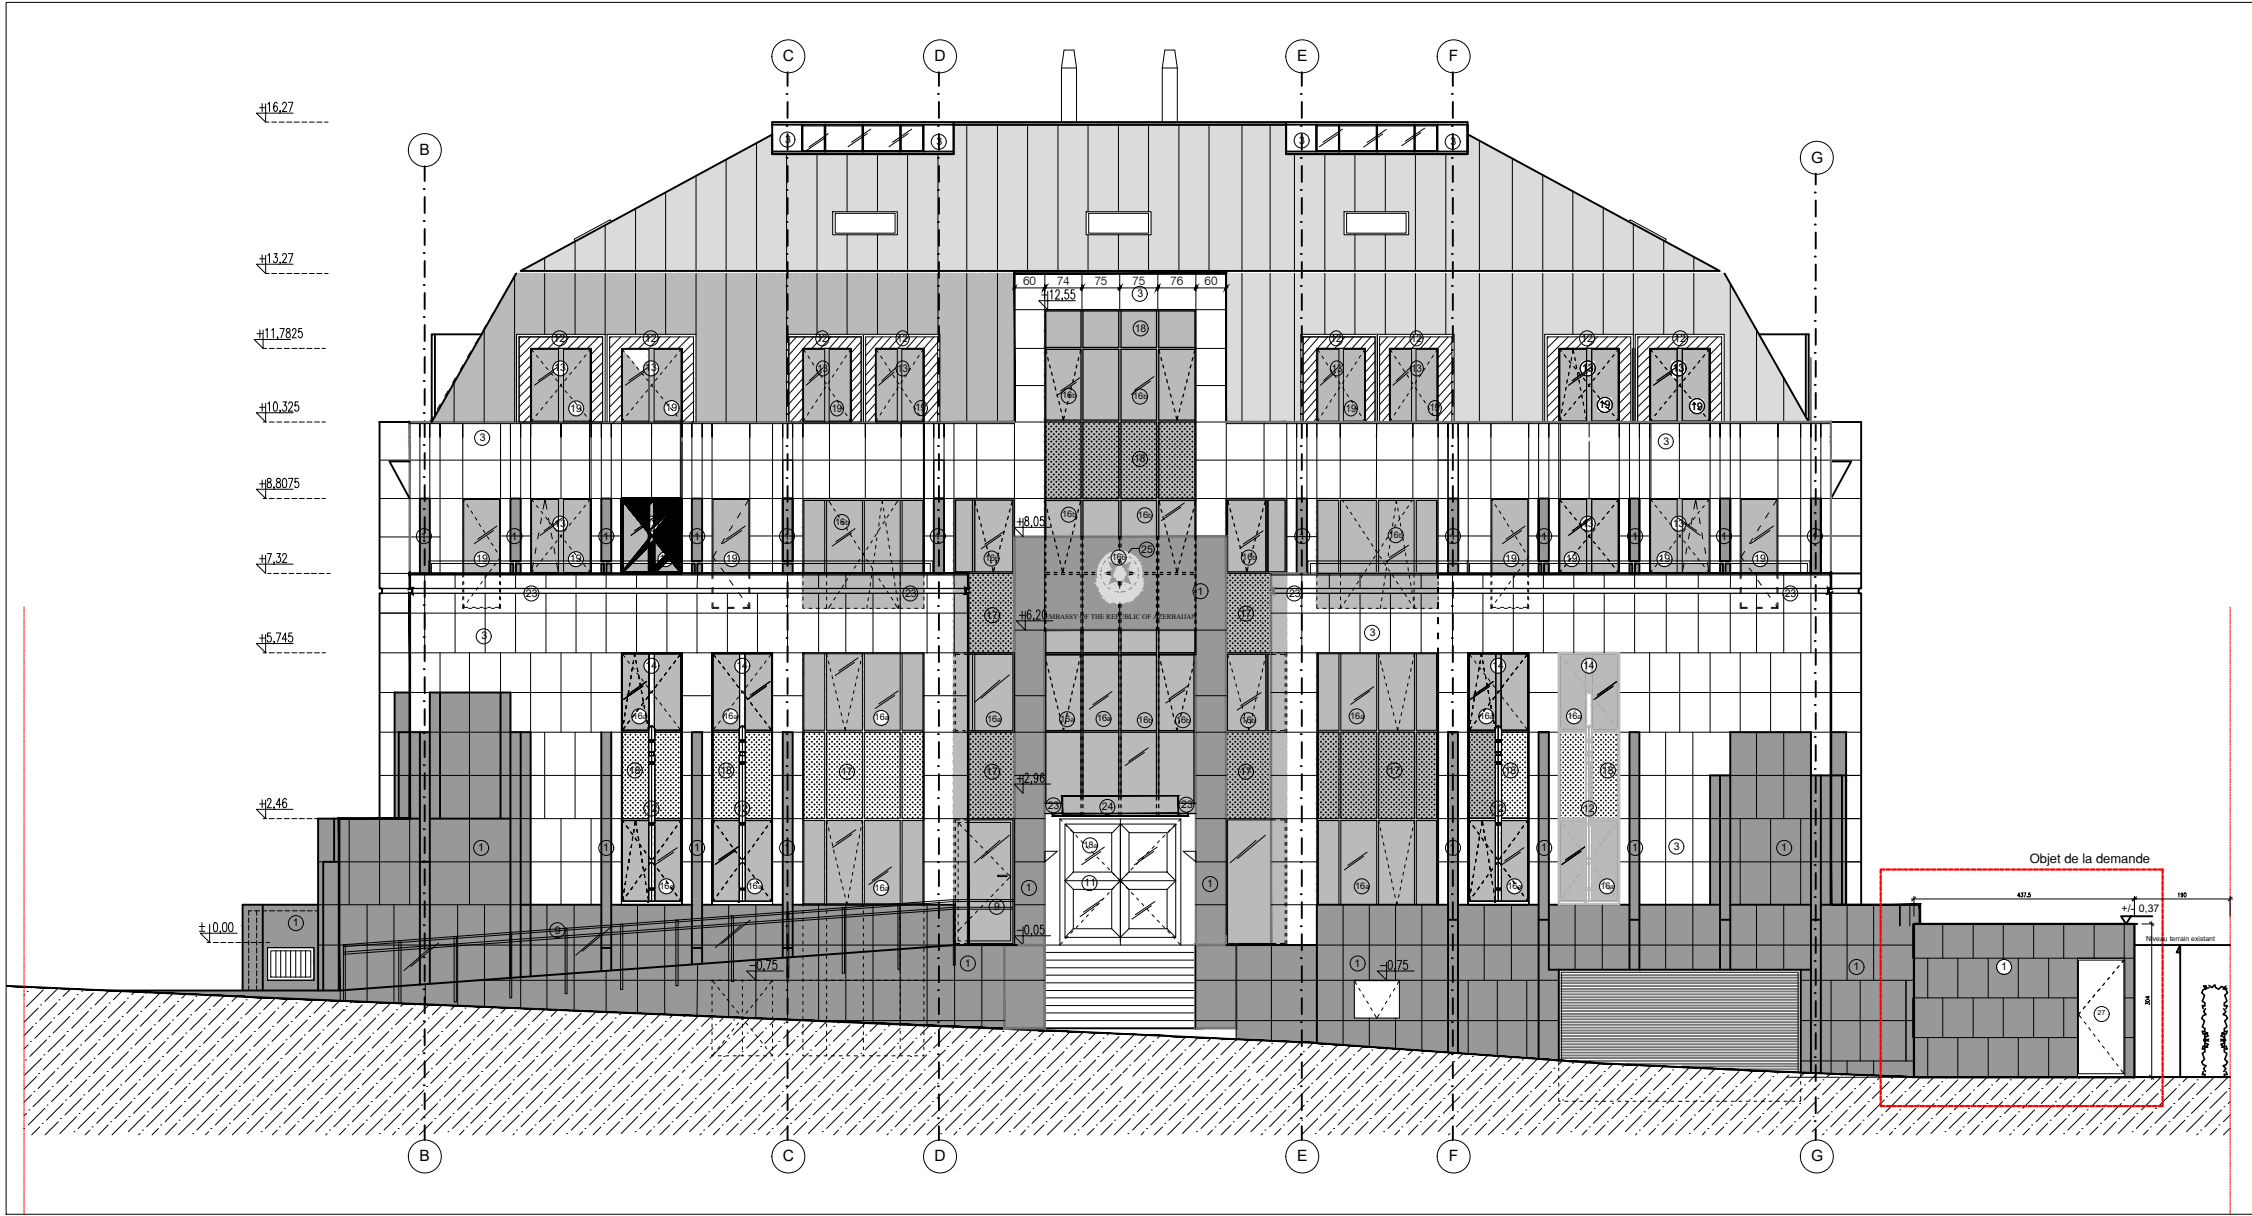

Façade Rue

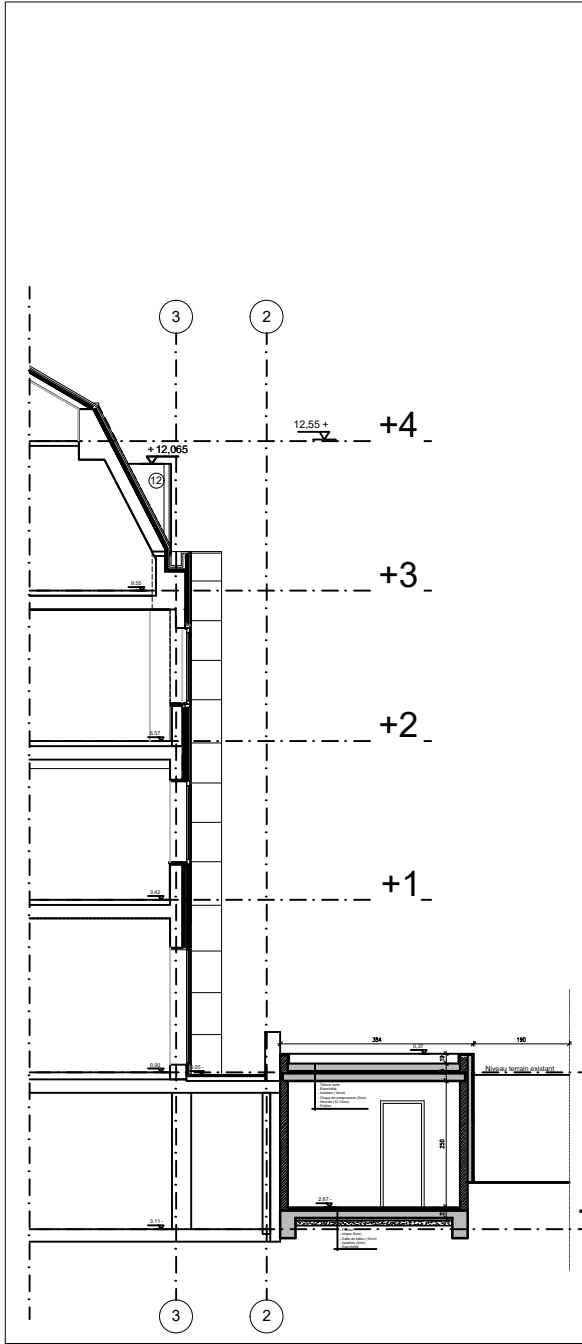

Coupe A-A' de principe

FAÇADE /COUPE
SITUATION PROJÉTÉE

CHANTIER:
AVENUE DE TERVUEREN 282
1150 WOLUWE-SAINT-PIERRE
DIV 4 N° B1V2

MAÎTRE D'OUVRAGE:

AMBASSADE DE LA RÉPUBLIQUE D'AZERBAÏDJAN
AUPRÈS DU ROYAUME DE BELGIQUE ET LE
GRAND-DUCHÉ DE LUXEMBOURG
AVENUE DE TERVUEREN 282
1150 WOLUWE-SAINT-PIERRE

ARCHITECTE:

LAURENT LEBBINK
BLVD DE LA CENSE 46
1410 WATERLOO

Date: 31/01/2026

Echelle: 1/-

INDEX

A

B

C

D

E

F

G

H

I

J