


Façade Latérale Droite

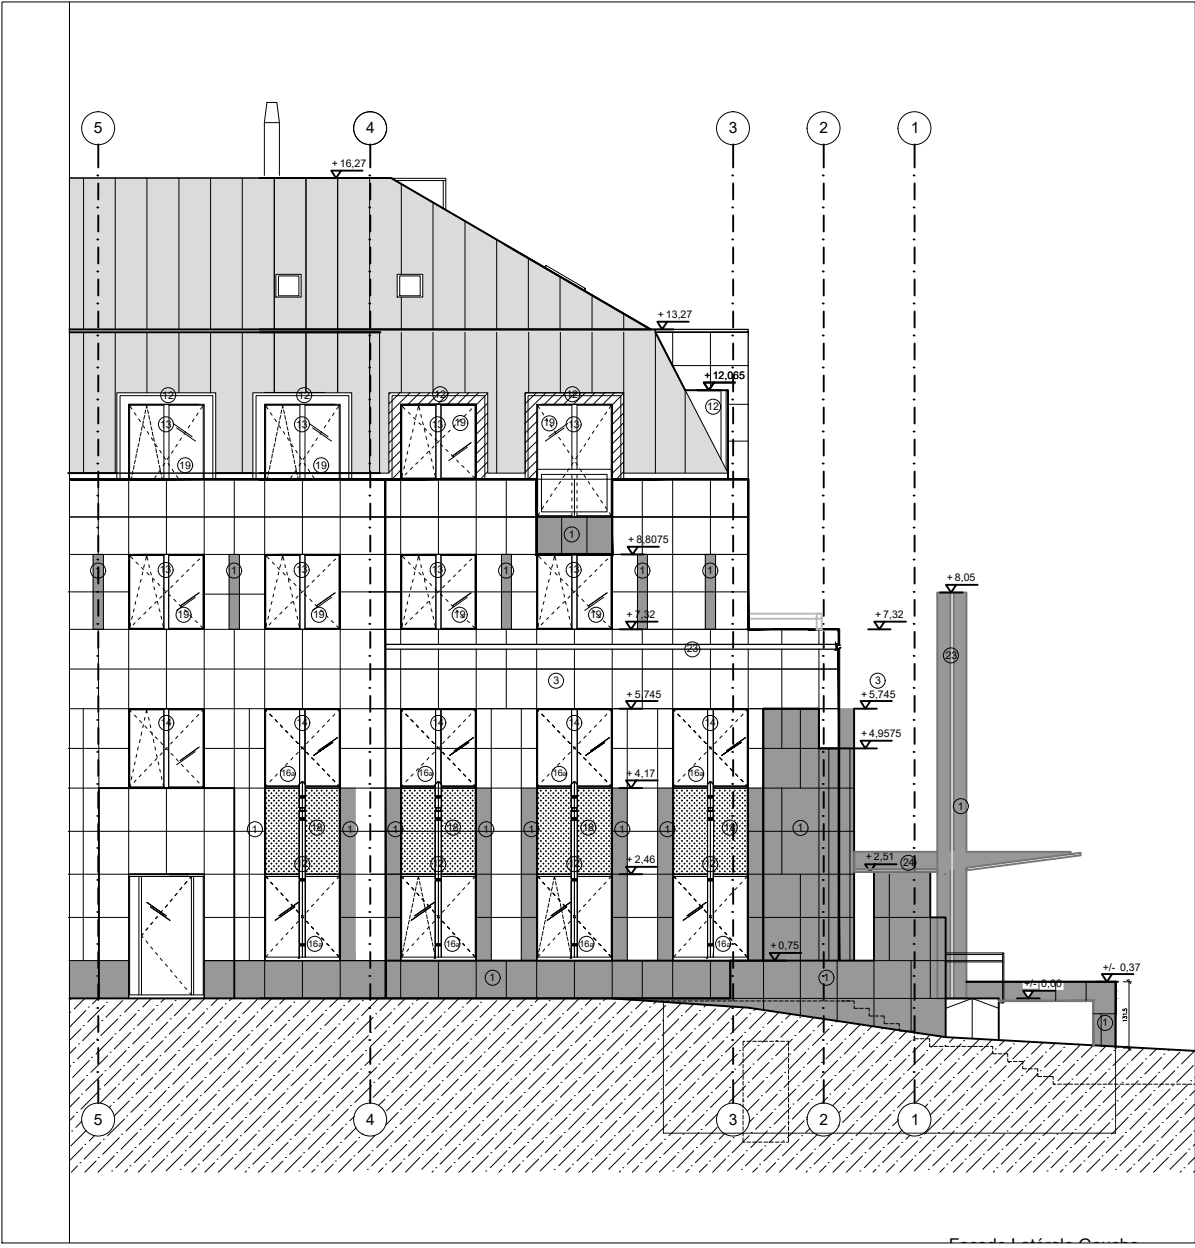

Façade Latérale gauche

CHANTIER:

AVENUE DE TERVUEREN 282  
1150 WOLUWE-SAINT-PIERRE  
DIV 4 N° B1V2

FAÇADES  
SITUATION PROJÉTÉE

MAÎTRE D'OUVRAGE:

AMBASSADE DE LA RÉPUBLIQUE D'AZERBAÏDJAN  
AUPRÈS DU ROYAUME DE BELGIQUE ET LE  
GRAND-DUCHÉ DE LUXEMBOURG  
AVENUE DE TERVUEREN 282  
1150 WOLUWE-SAINT-PIERRE

ARCHITECTE:

LAURENT LEBBINK  
BLVD DE LA CENSE 46  
1410 WATERLOO

Date: 31/01/2026

Echelle: 1/100

INDEX

A

B

C

D

E

F

G

H

I

J