


Plan de Situation

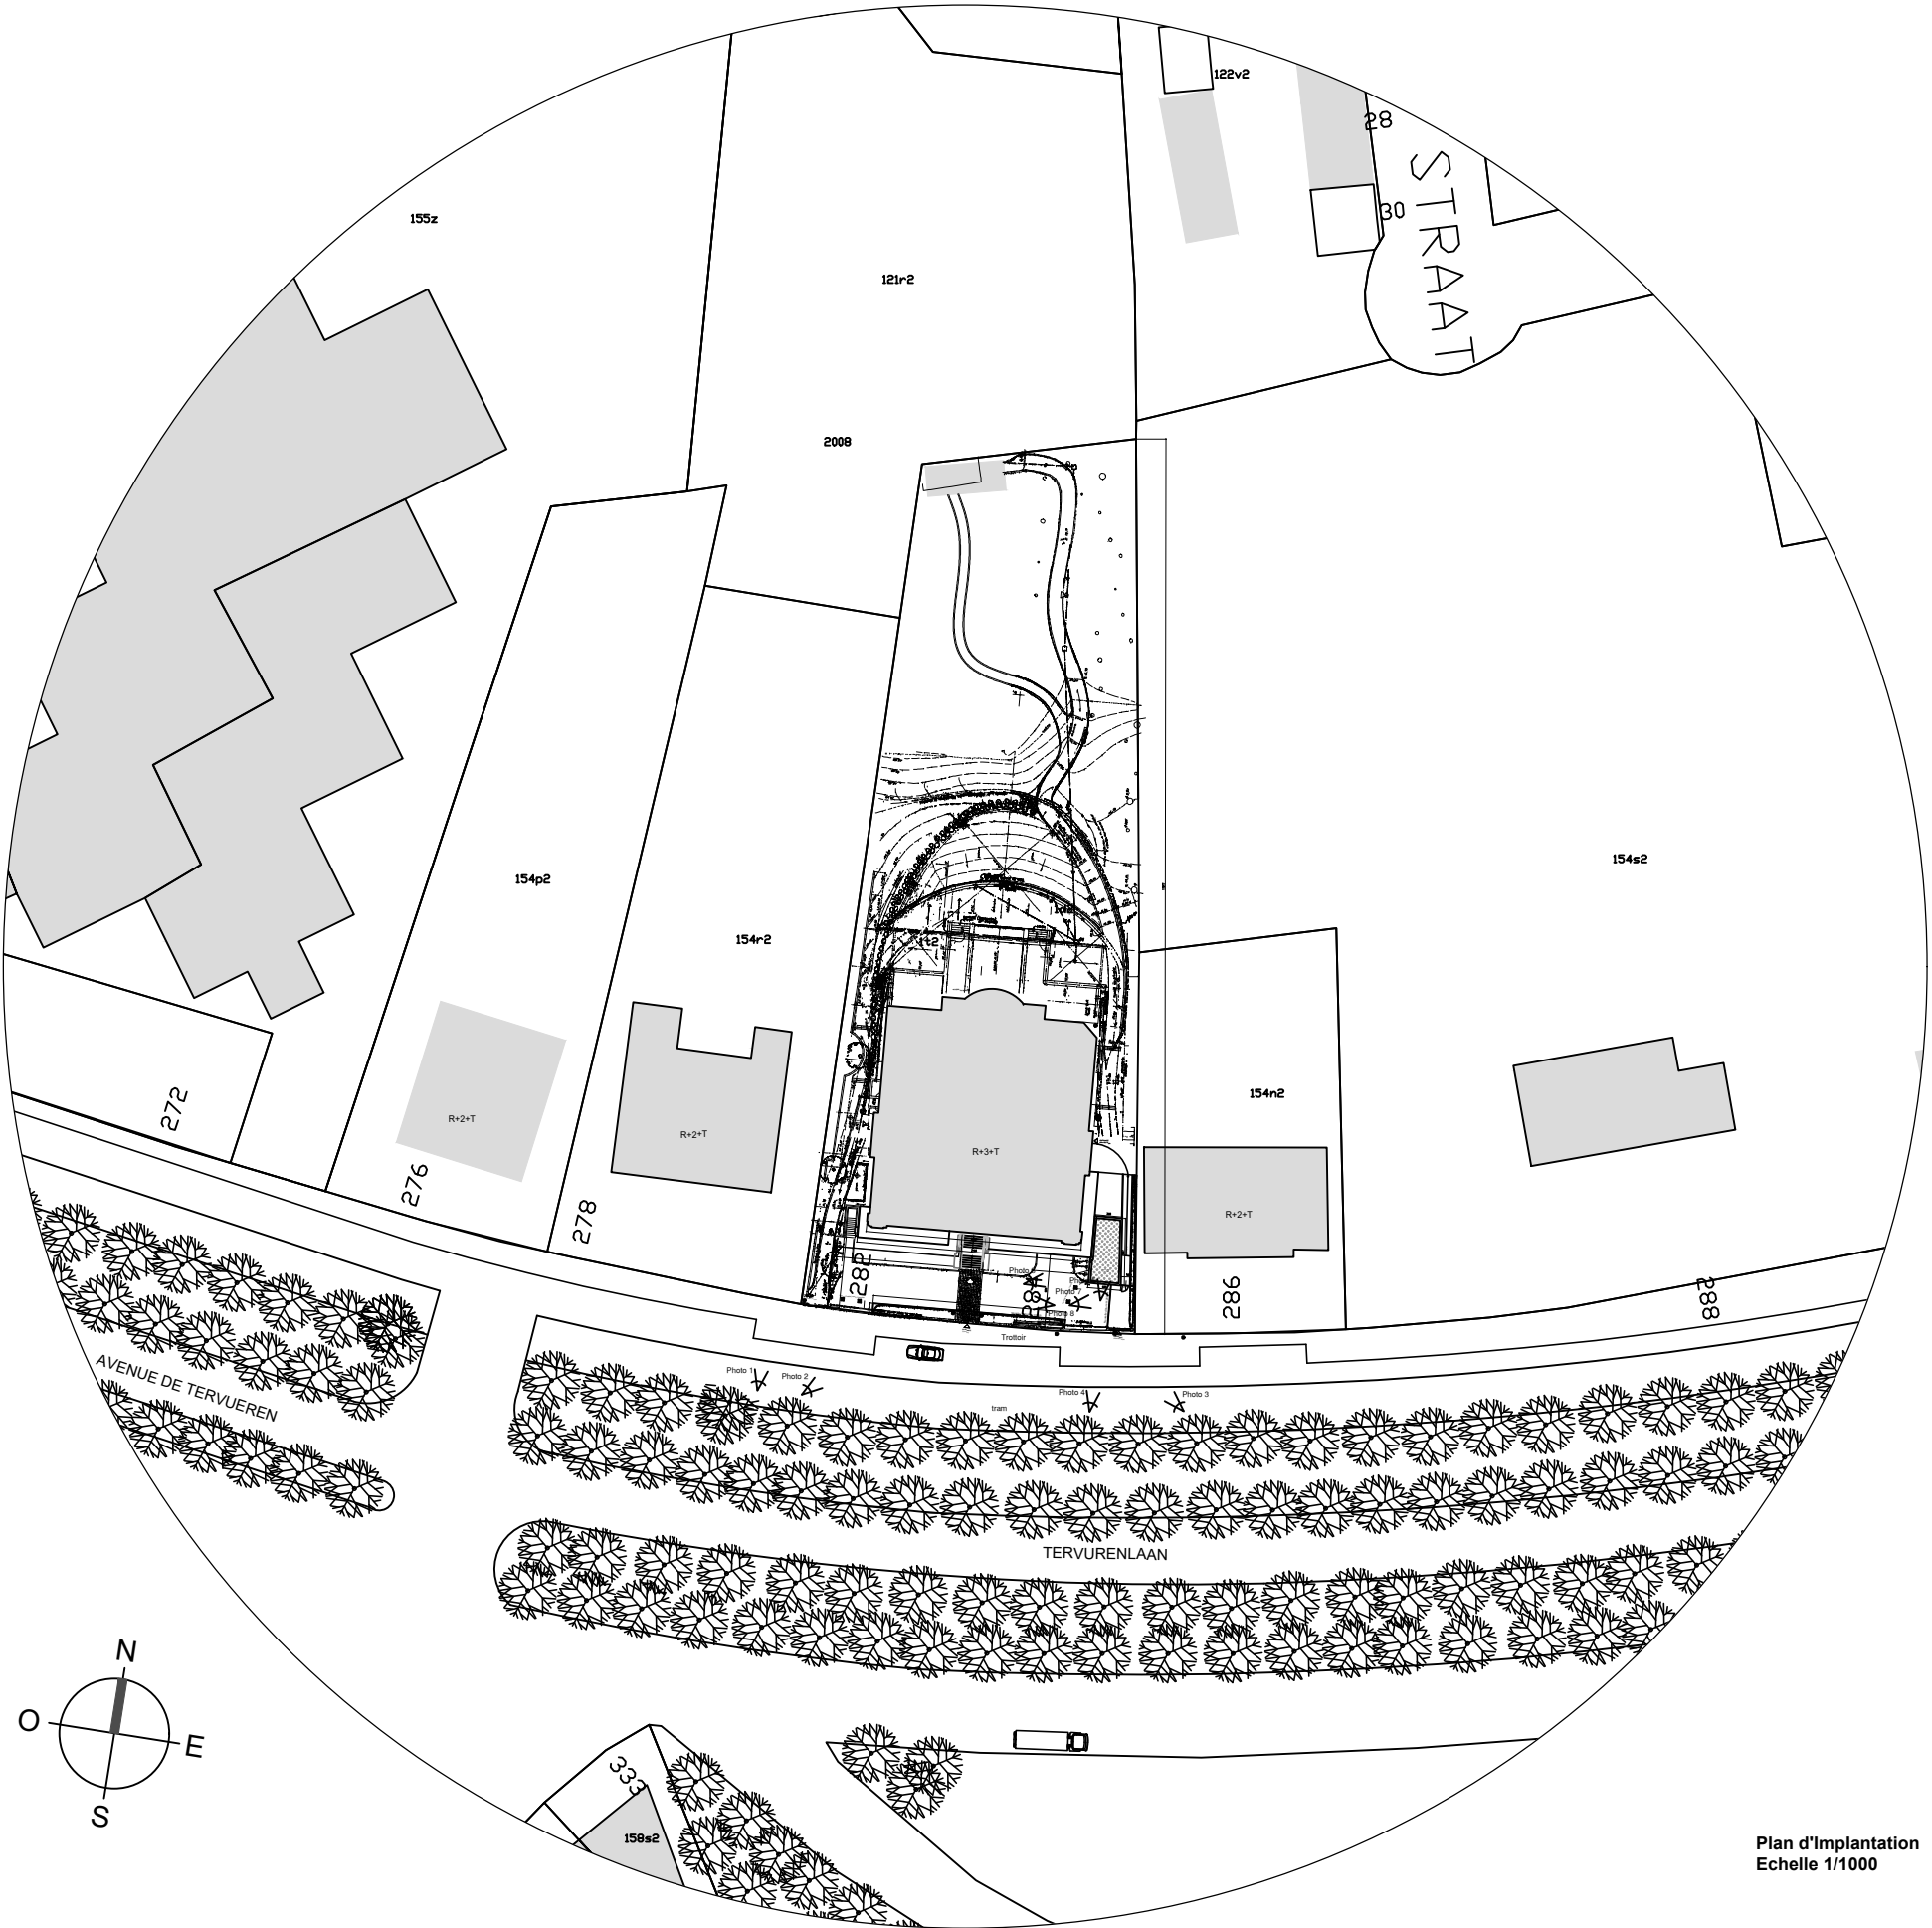

Plan d'Implantation
Echelle 1/1000

CHANTIER:
AVENUE DE TERVUEREN 282
1150 WOLUWE-SAINT-PIERRE
DIV 4 N° B1V2

PLAN D'IMPLANTATION
SITUATION PROJETÉE

Date : 31/01/2026 Echelle : 1/x INDEX A B C D E F G H I J

MAÎTRE D'OUVRAGE:
AMBASSADE DE LA RÉPUBLIQUE D'AZERBAÏDJAN
AUPRÈS DU ROYAUME DE BELGIQUE ET LE
GRAND-DUCHÉ DE LUXEMBOURG
AVENUE DE TERVUEREN 282
1150 WOLUWE-SAINT-PIERRE

ARCHITECTE:
LAURENT LEBBINK
BLVD DE LA CENSE 46
1410 WATERLOO