



Niveau +3

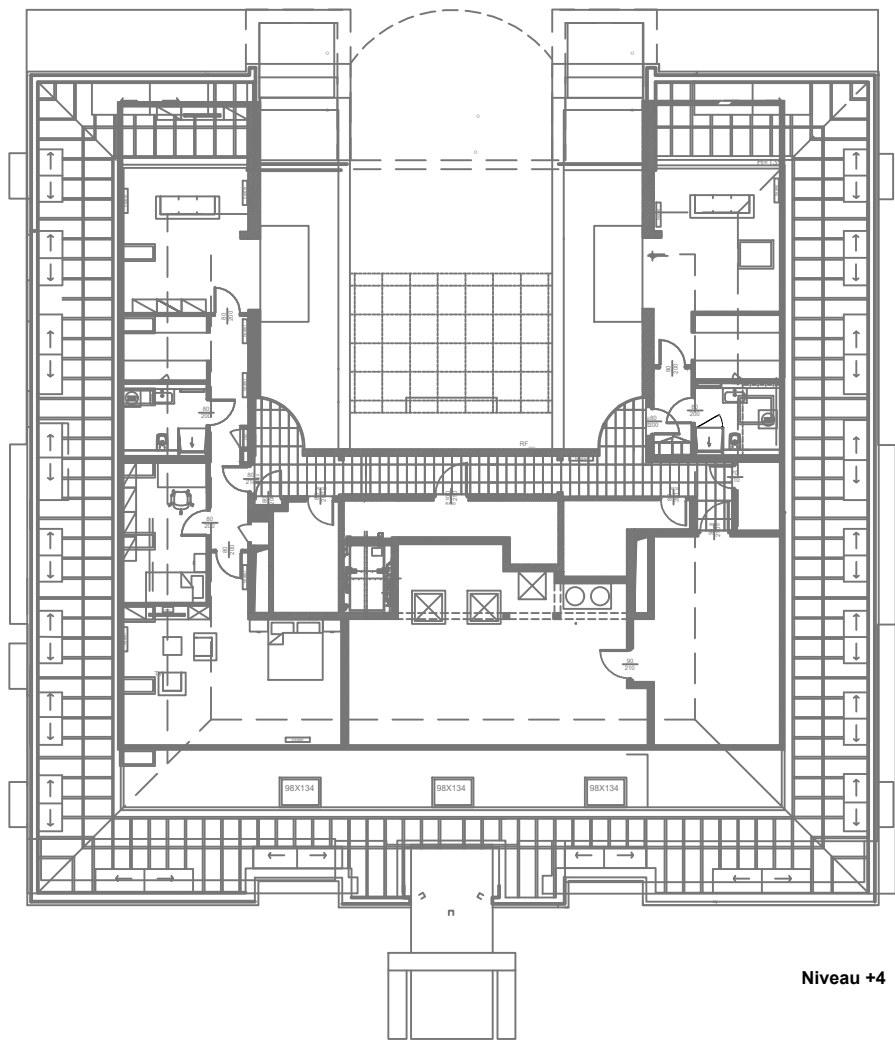

Niveau +4

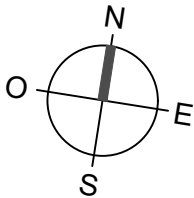

CHANTIER:
AVENUE DE TERVUEREN 282
1150 WOLUWE-SAINT-PIERRE
DIV 4 N° B1V2

PLANS NIVEAUX +3/+4 SITUATION EXISTANTE (HORS LOT)

Date : 31/01/2026

Echelle : 1/200

INDEX

A B C D E F G H I J

MAÎTRE D'OUVRAGE:

AMBASSADE DE LA RÉPUBLIQUE D'AZERBAÏDJAN
AUPRÈS DU ROYAUME DE BELGIQUE ET LE
GRAND-DUCHÉ DE LUXEMBOURG

AVENUE DE TERVUEREN 282
1150 WOLUWE-SAINT-PIERRE

ARCHITECTE:

LAURENT LEBBINK
BLVD DE LA CENSE 46
1410 WATERLOO