


Plan de Situation

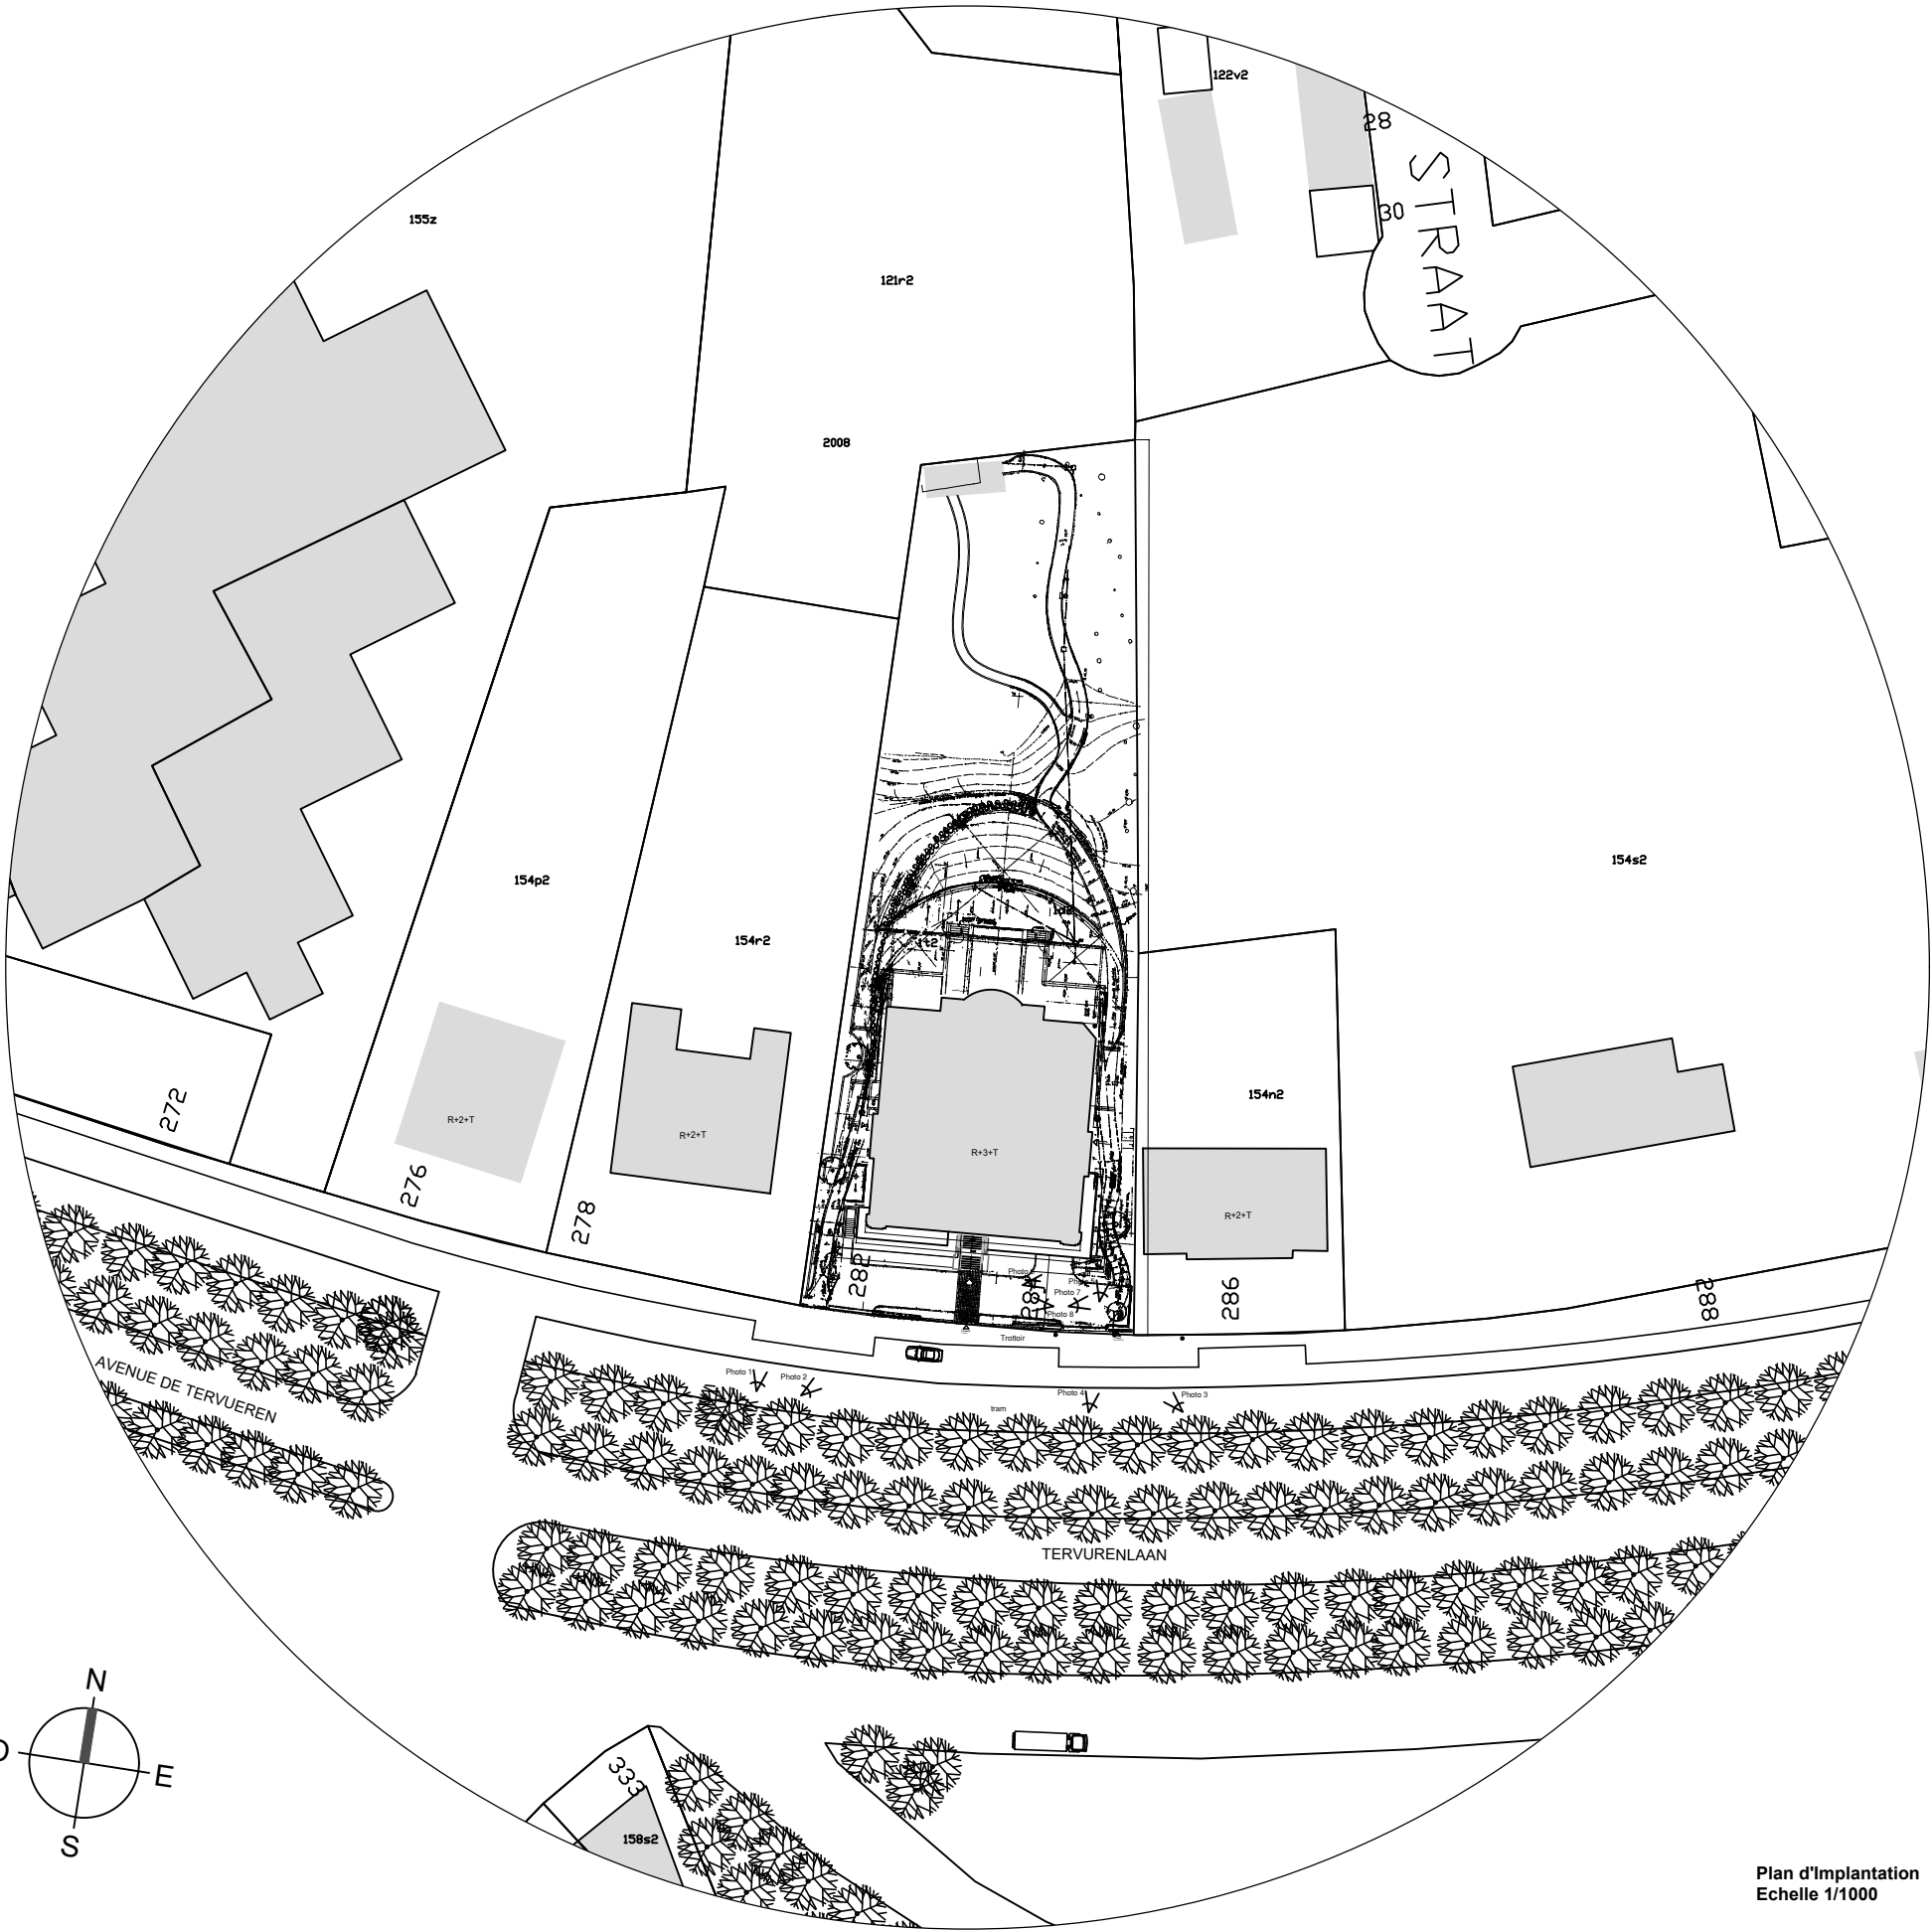

Plan d'implantation  
Echelle 1/1000

CHANTIER:  AVENUE DE TERVUEREN 282 1150 WOLUWE-SAINT-PIERRE DIV 4 N° B1V2	PLAN D'IMPLANTATION / SITUATION  SITUATION EXISTANTE												MAÎTRE D'OUVRAGE:  AMBASSADE DE LA RÉPUBLIQUE D'AZERBAÏDJAN AUPRÈS DU ROYAUME DE BELGIQUE ET LE GRAND-DUCHÉ DE LUXEMBOURG  AVENUE DE TERVUEREN 282 1150 WOLUWE-SAINT-PIERRE	ARCHITECTE:  LAURENT LEBBINK BLVD DE LA CENSE 46 1410 WATERLOO
	Date : 31/01/2026	Echelle : 1/x	INDEX	A	B	C	D	E	F	G	H	I	J	