

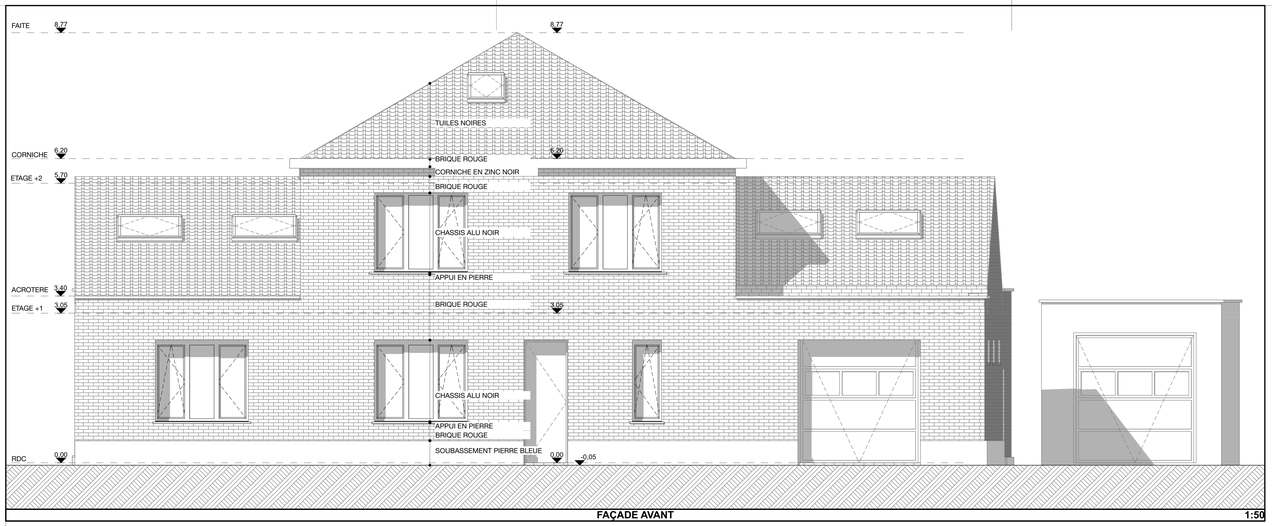



FAÇADE AVANT 1:50

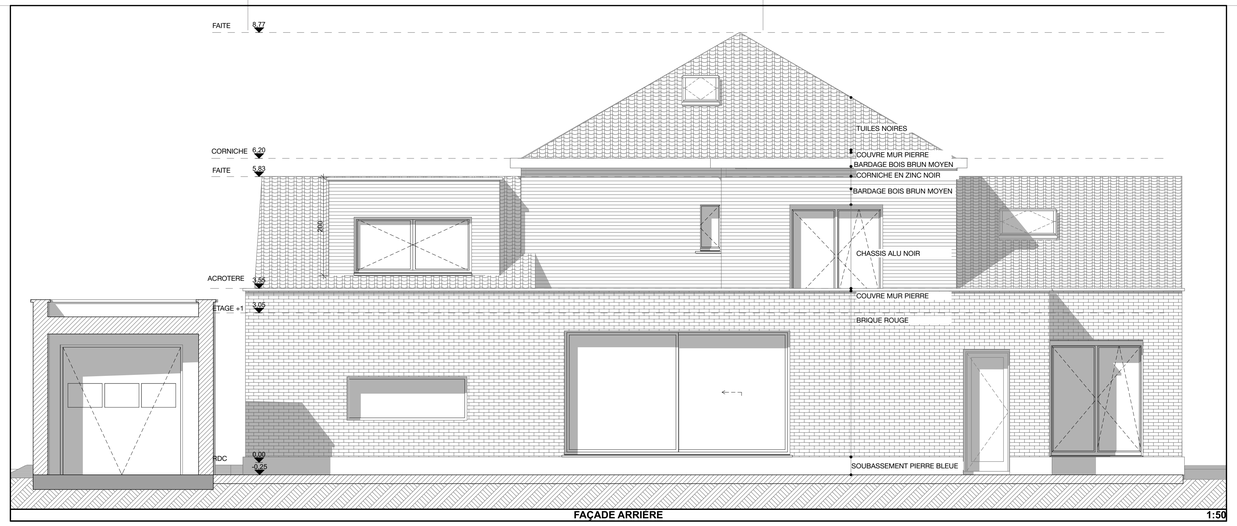


FAÇADE ARRIERE 1:50

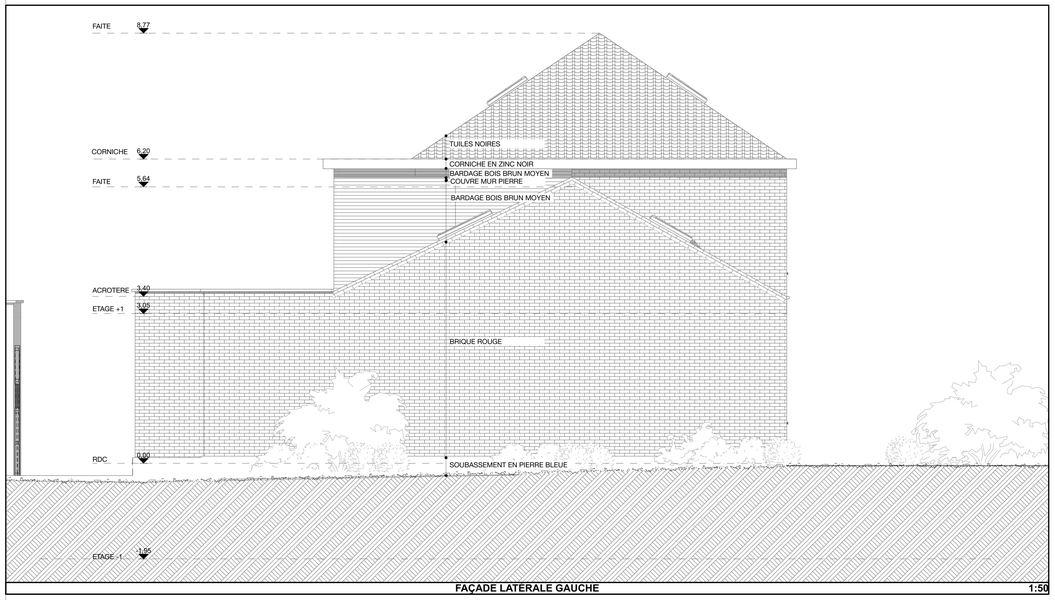


FAÇADE LATERALE GAUCHE 1:50

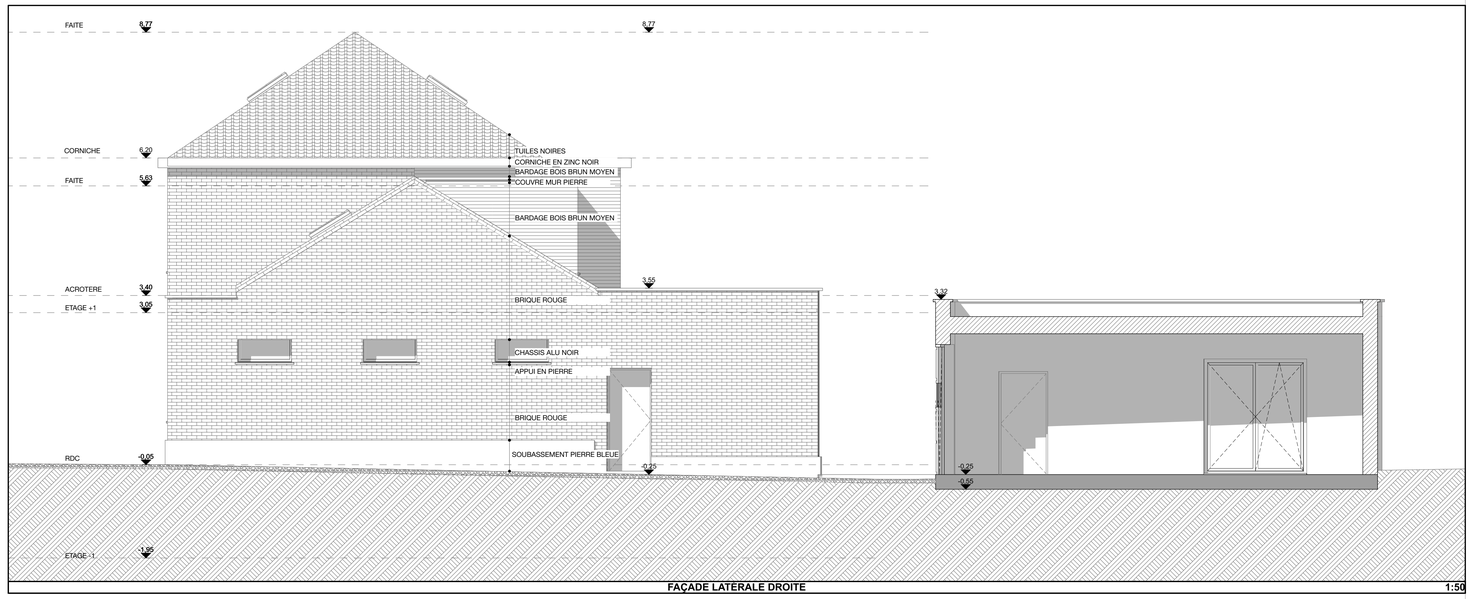

FAÇADE LATERALE DROITE 1:50

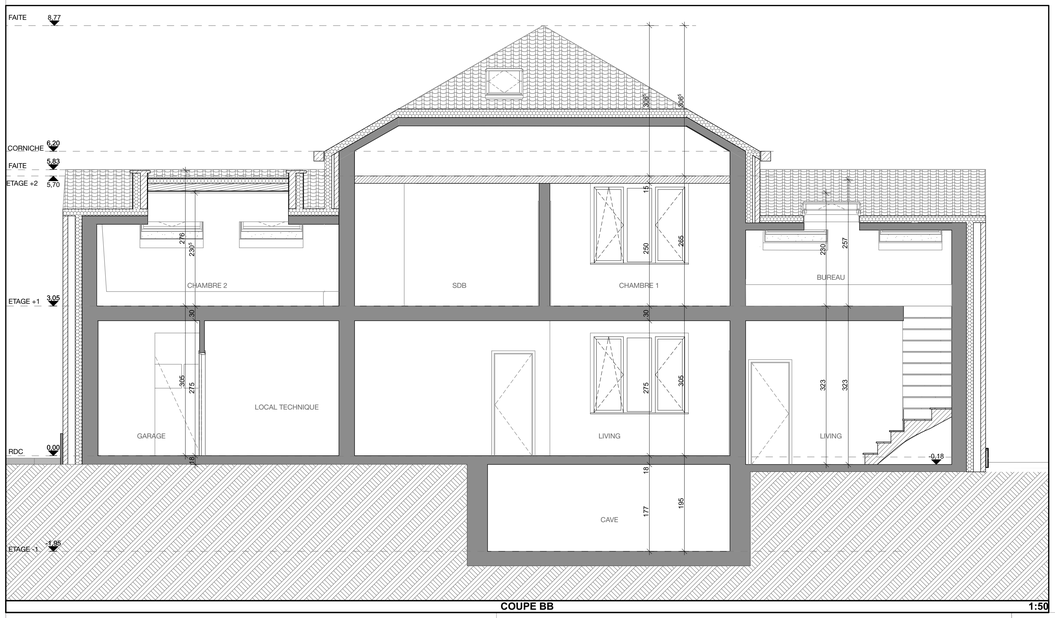

COUPE BB 1:50

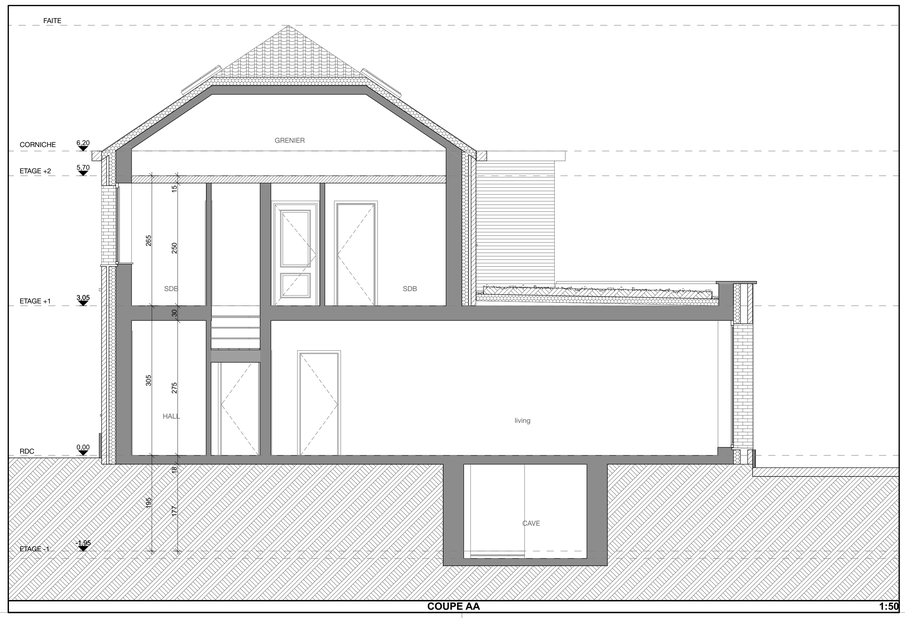

COUPE AA 1:50

A	5.02.26	DÉPÔT DE LA DEMANDE DE PERMIS D'URBANISME	-	ODM
INDICE *GEGEVENS*	DATE *DATUM*	MODIFICATIONS *WIJZIGING*	AUTEUR *ARCHITECT*	VERIF. *KONTROL*

POMMIER 260

RÉGULARISATION DE TRAVAUX EFFECTUÉS SANS PERMIS
RUE DU POMMIER 260 - 1070 **ANDERLECHT**

MAITRE D'OUVRAGE
AANVRAGER

ODM ARCHITECTURE
ARCHITECTE
ARCHITECT
BOULEVARD DU JUBILE, 149 - B.1082 MOLENBEEK-SAINT-JEAN
Tél. / Tel. : +32 (0)2 410 00 20 - Fax : +32 (0)2 410 00 22
E-mail : contact@odmarchitecture.com

INGENIEUR EN STABILITE
ING.-R.STABILITEIT
COORDINATEUR DE SECURITE & DE SANTE
COORDINATIE VAN VEILIGHEID - GEZONDHEID

ENTREPRISE GENERALE
ALGEMENE ONDERNEMING
CONSEILLER PEB
COORDINATIE VAN VEILIGHEID - GEZONDHEID

FAÇADES ET COUPES - SITUATION PROJETÉE

REMARQUES :
OPMERKINGEN :

3D

DATE D'IMPRESSION : 26/10/26

N° DOSSIER *DOSSIERNR*	ETUDE *STUDIE*	AUTEUR *ARCHITECT*	INDICE *GEGEVENS*
25.675	**PU**	AR	A

DOCUMENT *DOKUMENTATIE*	ECHELLE *SCHAAL*	PAPIER *GEGEVENS*
24.675.4	1:50	-

MAITRE D'OUVRAGE
AANVRAGER

ARCHITECTE
ARCHITECT

Ce document est la propriété exclusive de **ODM** ARCHITECTURE. Il ne peut être communiqué, reproduit ou utilisé sans son autorisation écrite.
Dit dokument is exclusief eigendom van **ODM** ARCHITECTURE. mag niet doorgegeven, gebruikt worden zonder schriftelijke toelating.