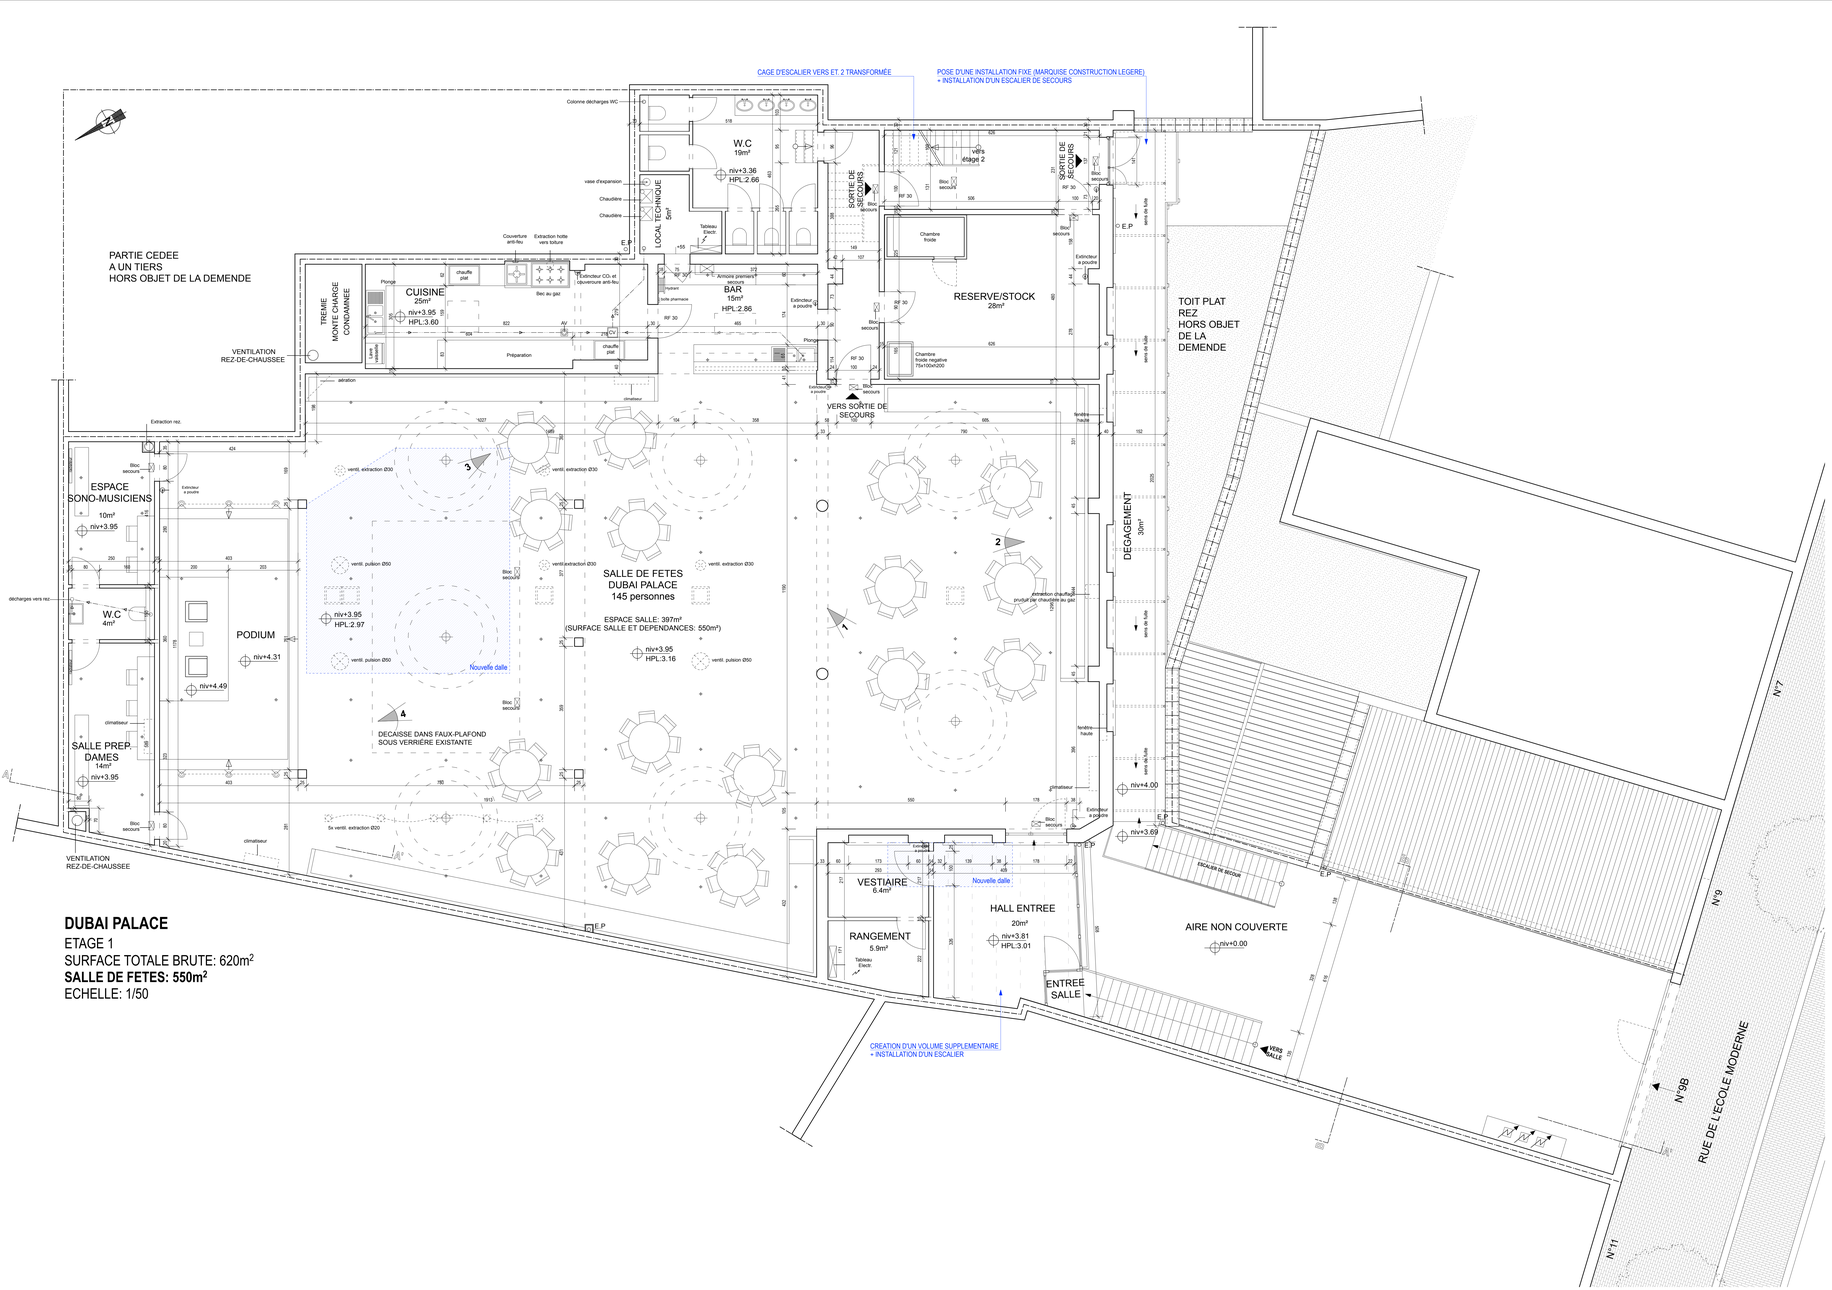



DUBAI PALACE

ETAGE 1

SURFACE TOTALE BRUTE: 620m²

SALLE DE FETES: 550m²

ECHELLE: 1/50

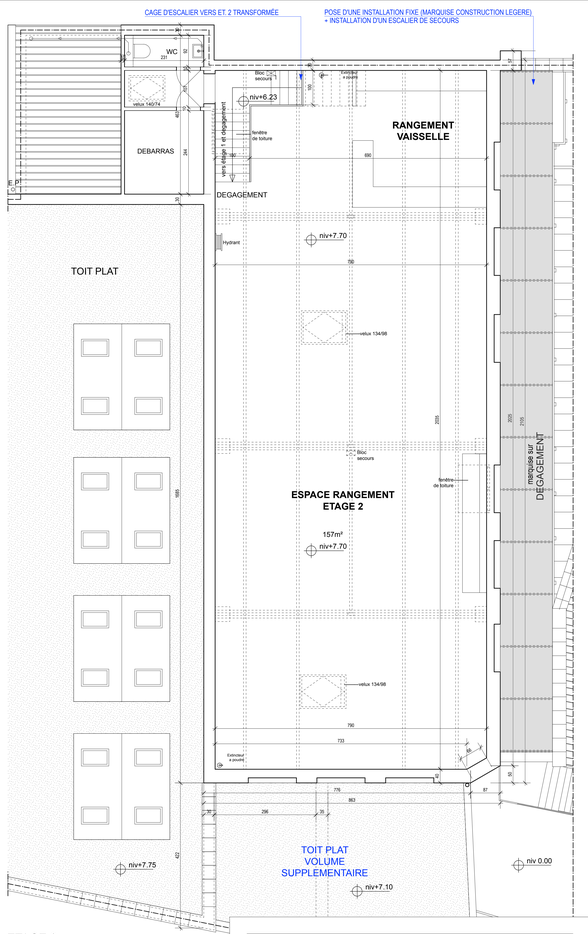

ETAGE 2

ESPACE RANGEMENT DE LA SALLE

SURFACE TOTALE BRUTE: 192m²

SALLE DE FETES: 157m²

ECHELLE: 1/50

DEMANDE DE PERMIS D'URBANISME

REGULARISATION D'UNE SALLE DE FETES A L'ETAGE 1 D'UN BATIMENT INDUSTRIEL

REGION DE BRUXELLES CAPITALE
RUE DE L'ECOLE MODERNE N°9b
1070 BRUXELLES

MAITRE D'OUVRAGE : Maître de l'Ouvrage

ARCHITECTE : Architecte

SITUATION EXISTANTE DE FAIT ET PROPOSEE
PLANS: ETAGE 1 & ETAGE 2

Echelle	Modifications	Date
1:50		27/06/2024
Cadastre		Plan
01S SYC 26418		2/3