

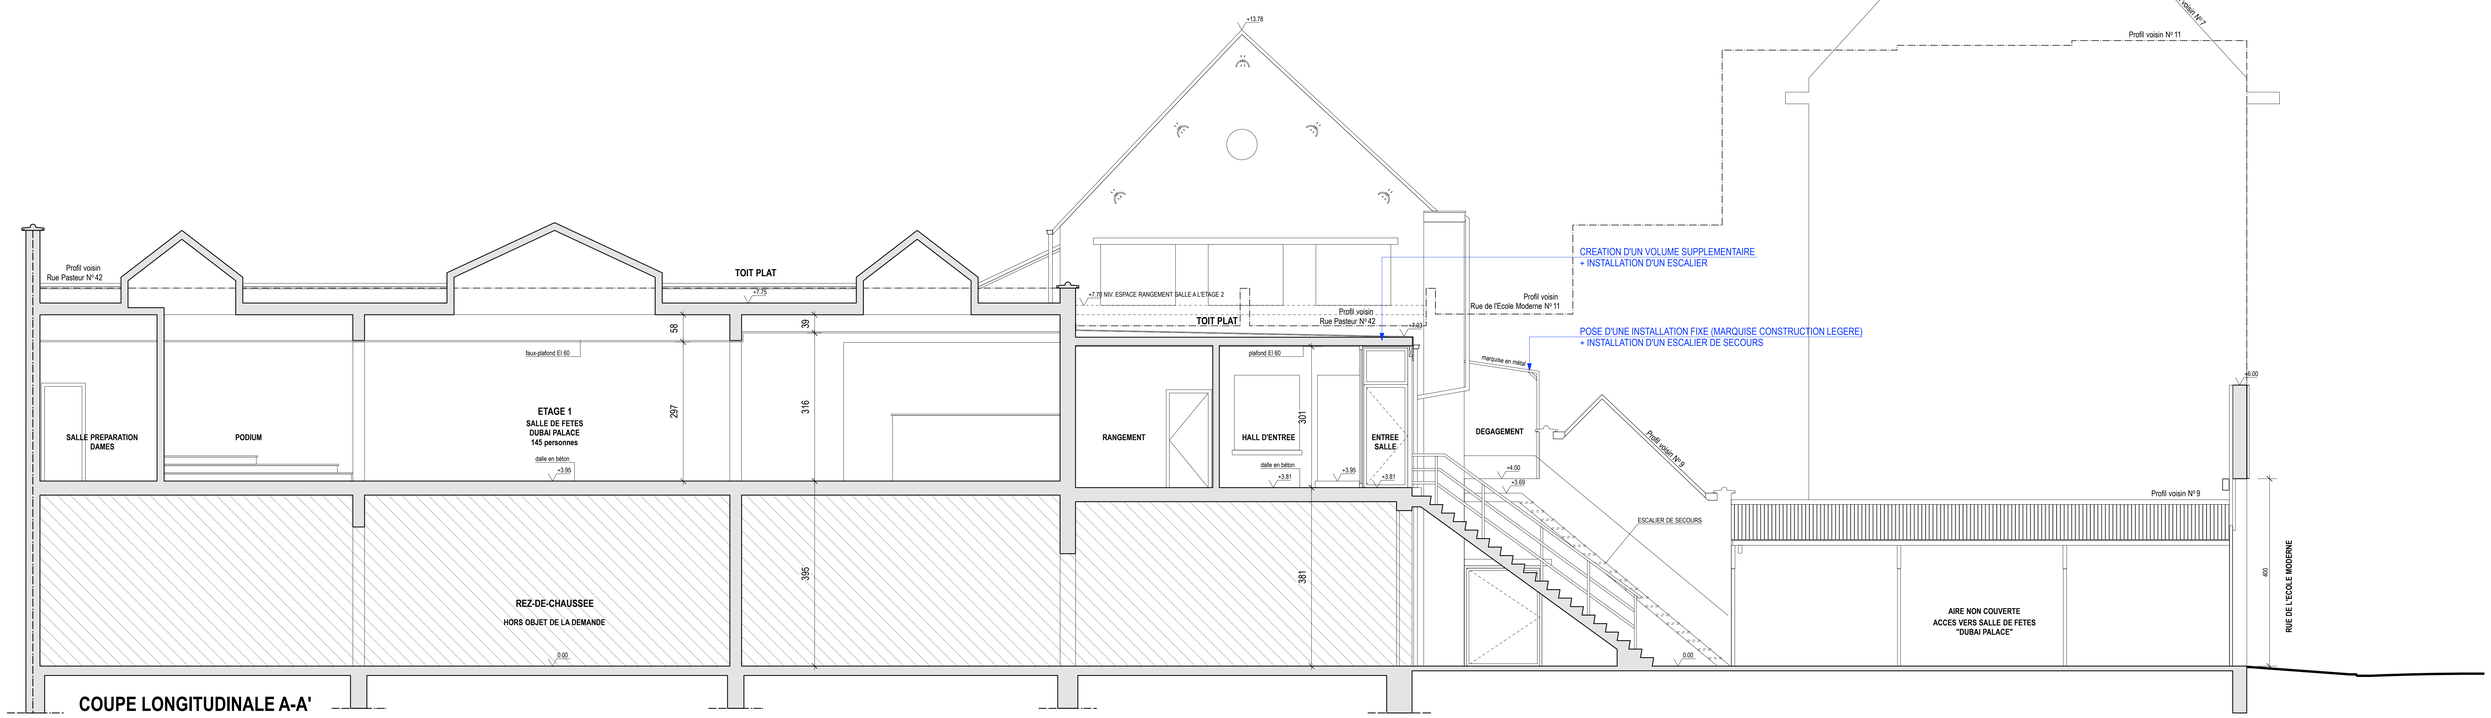


COUPE LONGITUDINALE A-A'

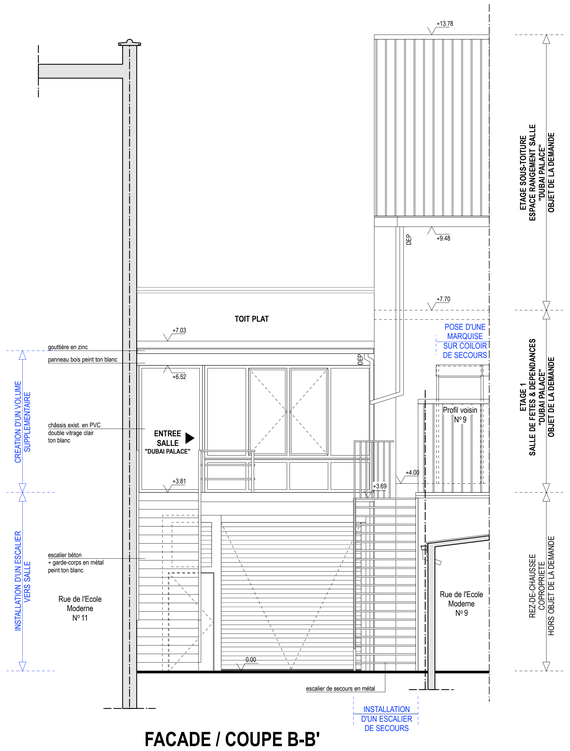

FACADE / COUPE B-B'

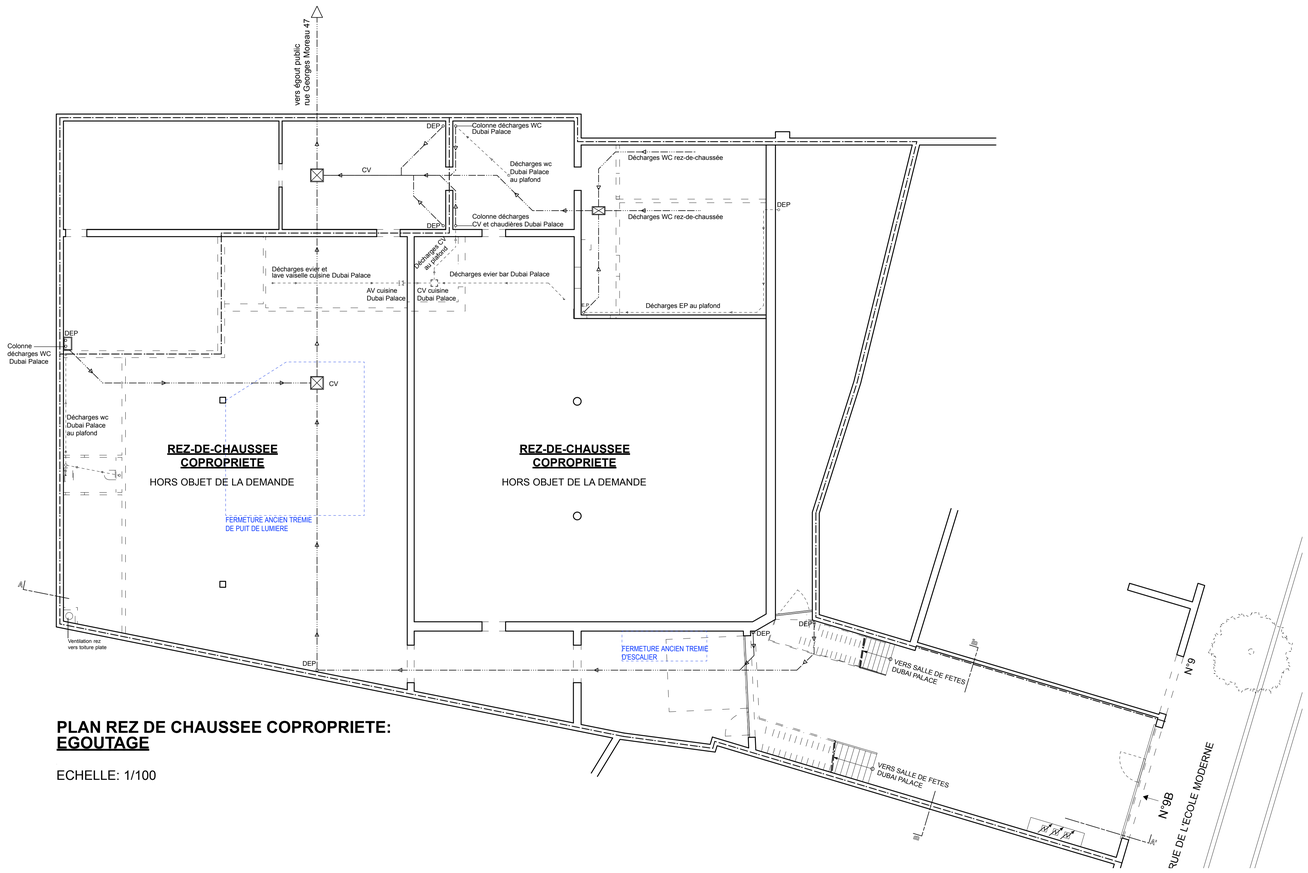

PLAN REZ DE CHAUSSEE COPROPRIETE: EGOUTAGE

ECHELLE: 1/100

DEMANDE DE PERMIS D'URBANISME

REGULARISATION D'UNE SALLE DE FETES A L'ETAGE 1 D'UN BATIMENT INDUSTRIEL

REGION DE BRUXELLES CAPITALE
RUE DE L'ECOLE MODERNE N°9b
1070 BRUXELLES

MAITRE D'OUVRAGE : Maître de l'Ouvrage

ARCHITECTE : Architecte

SITUATION EXISTANTE DE FAIT ET PROPOSEE
COUPE A-A', FACADE/COUPE B-B', PLAN REZ/EGOUTAGE

Echelle	Modifications	Date
1:50		27/06/2024
Cadastre D°5 S°C 264f18		**Plan** 3/3