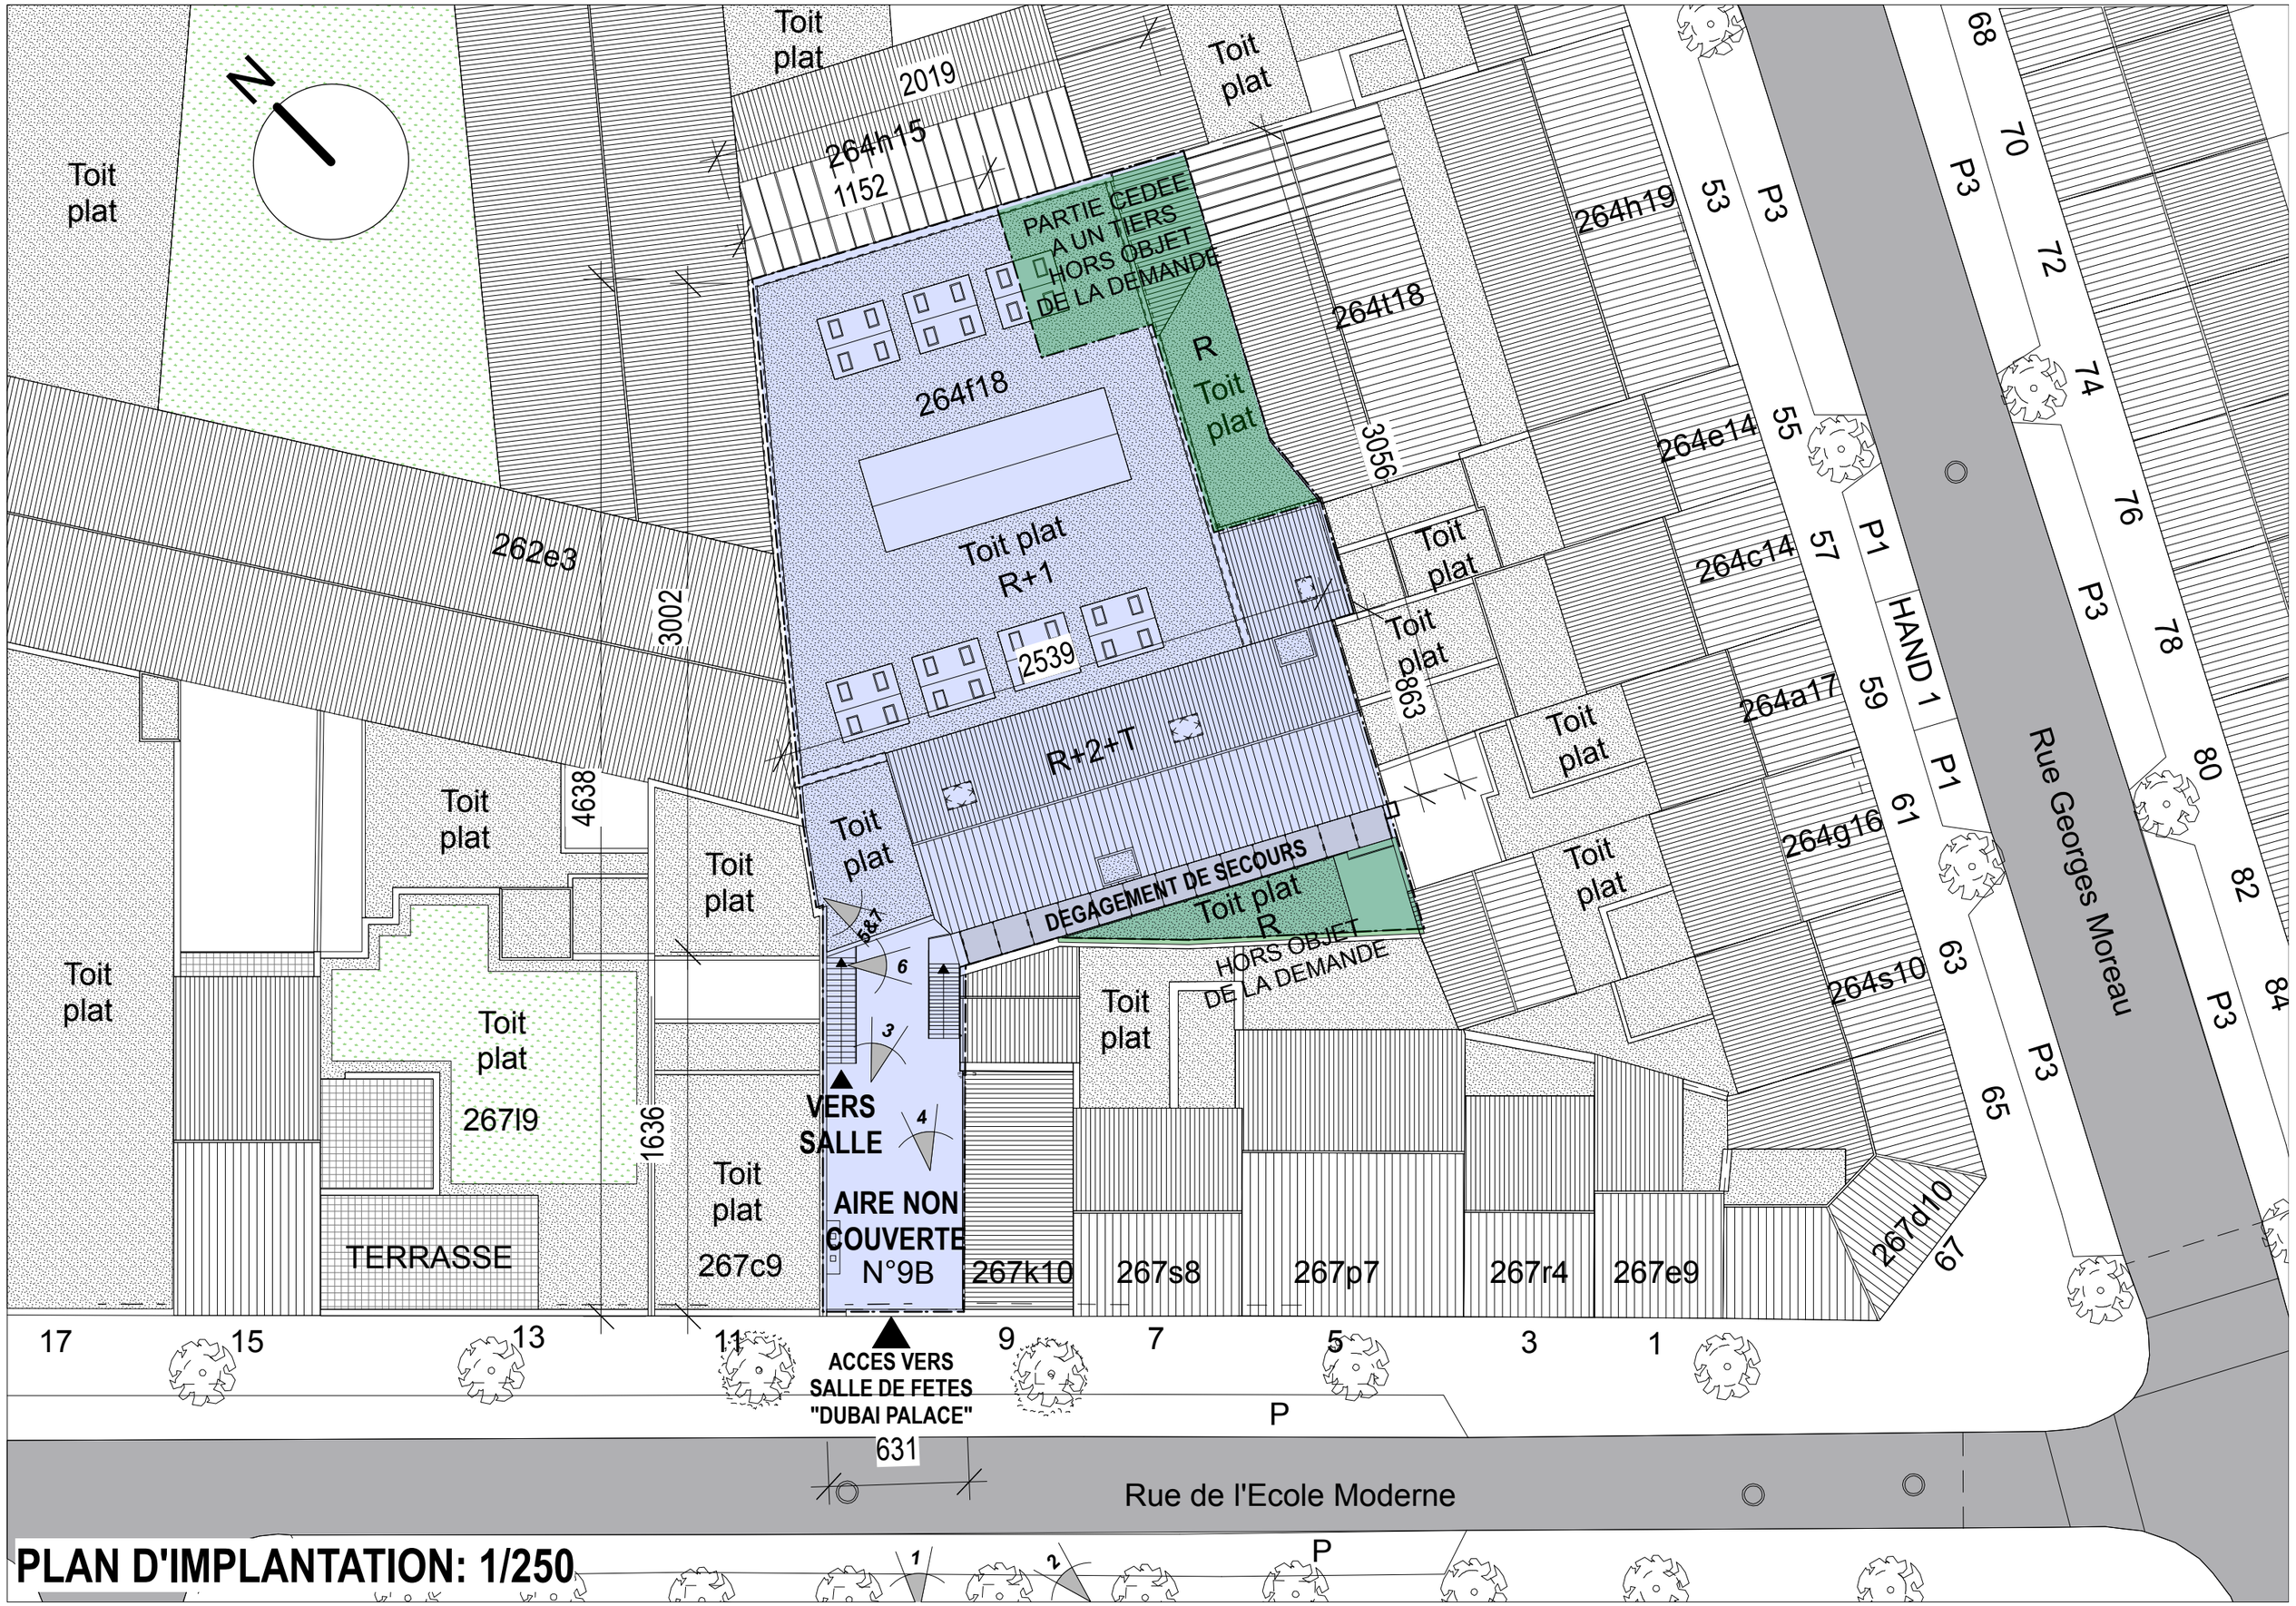


PLAN D'IMPLANTATION: 1/250