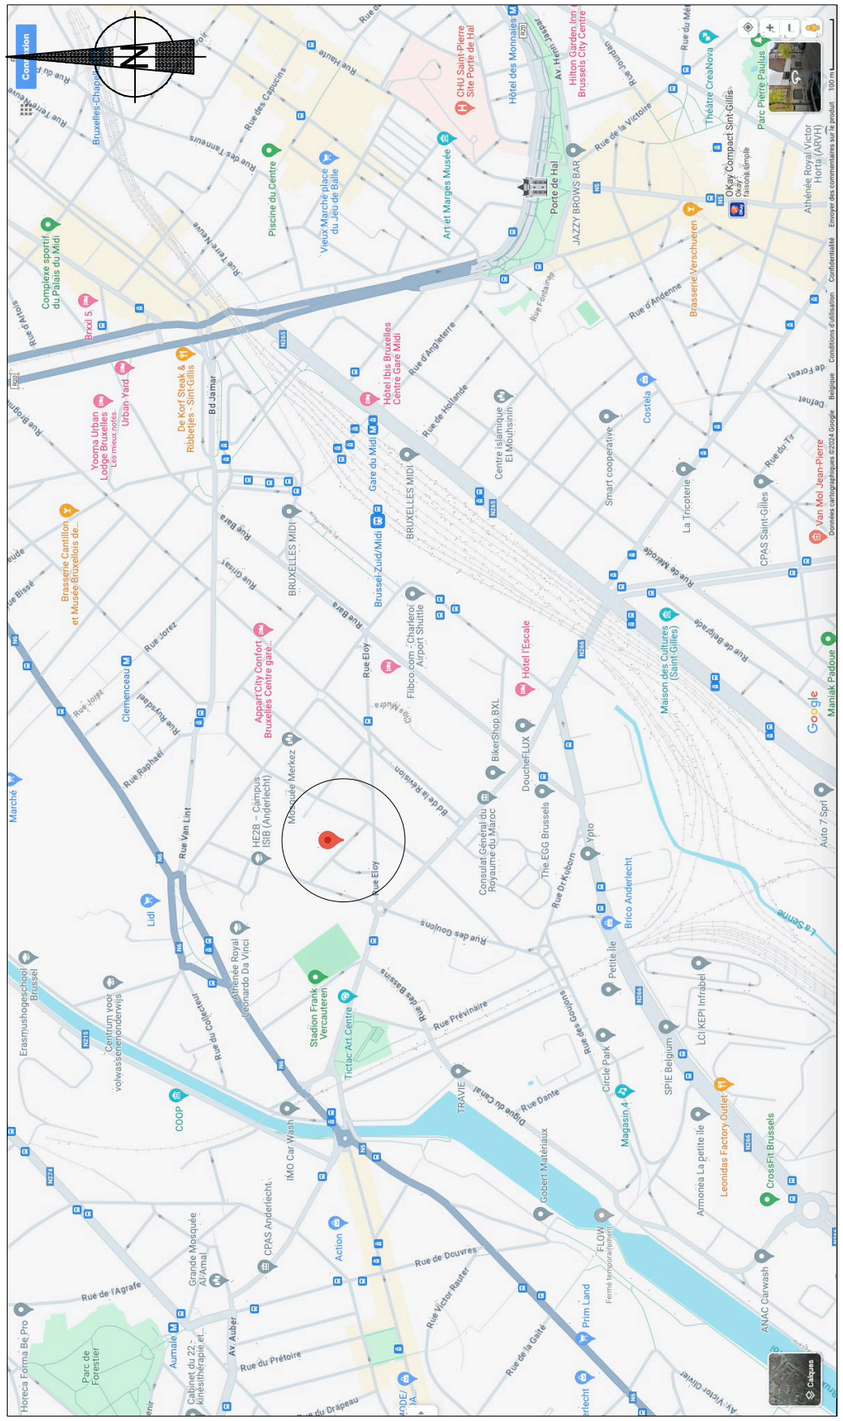


PLAN DE SITUATION

PLAN DE LOCALISATION: 1/1000