

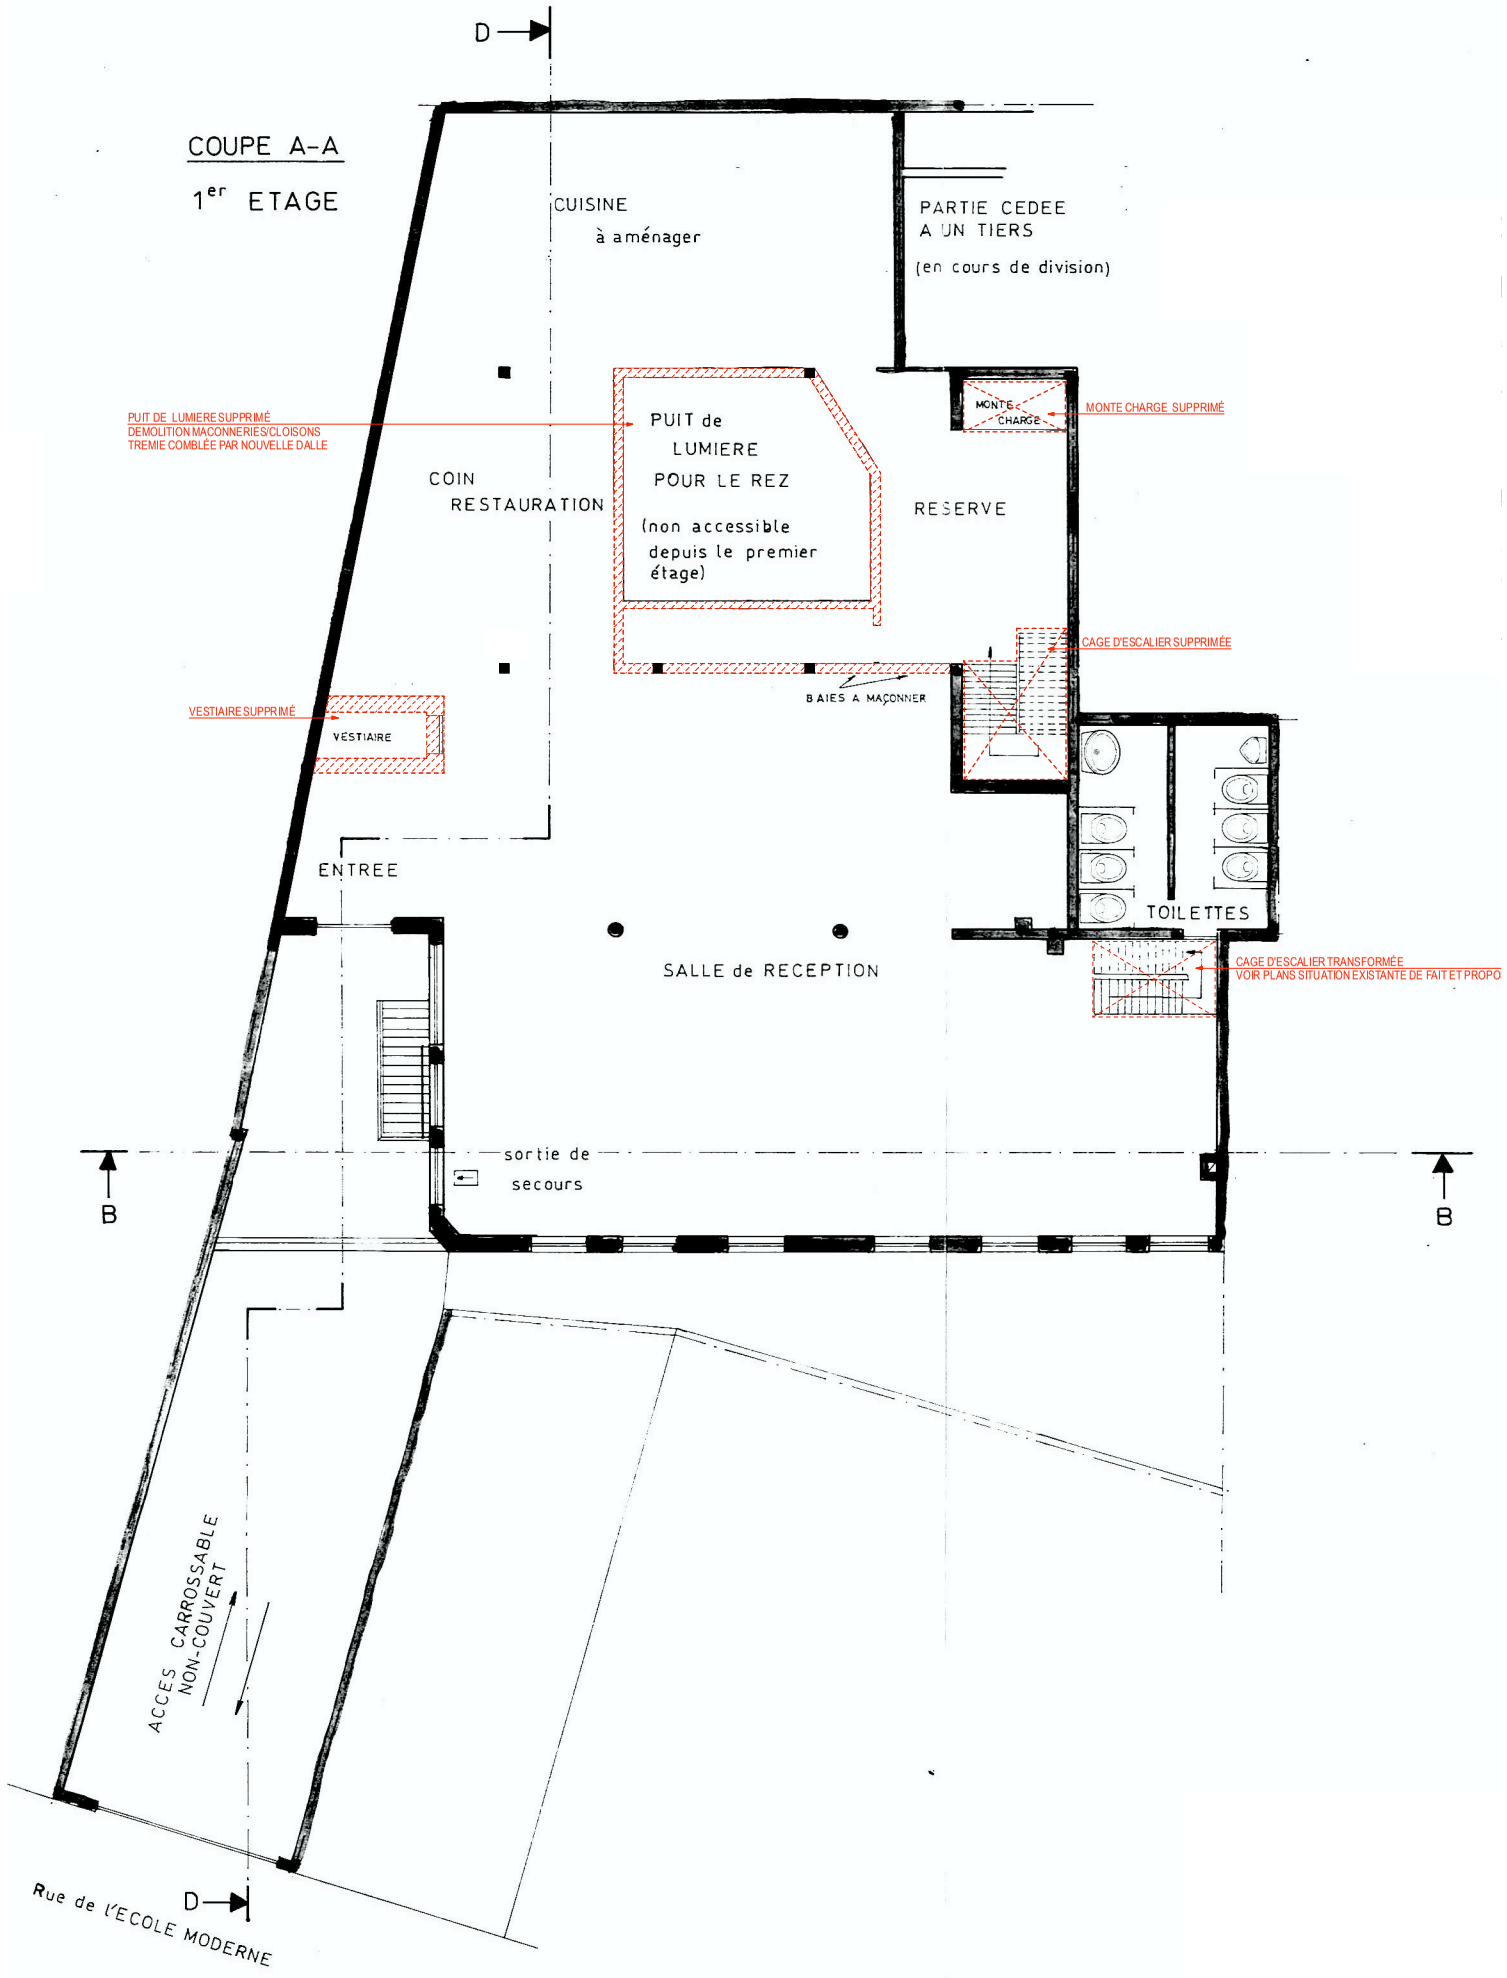


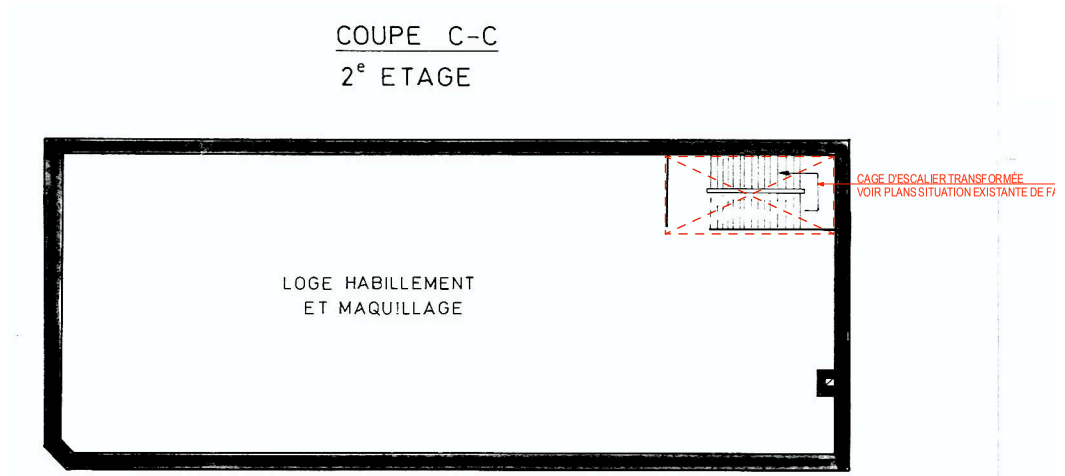


DEMANDE DE PERMIS D'URBANISME **REGULARISATION D'UNE SALLE DE FÊTES A L'ETAGE 1 D'UN BATIMENT INDUSTRIEL** Adresse: Rue de l'Ecole Moderne, 9b - 1070 Bruxelles		**PLAN DE SYNTHESE**	**DATE** 27.06.2024	**CADASTRE** D°5 S°C 264f18
		PLANS **SITUATION EXISTANTE DE DROIT + démolitions**	**PLAN** **1**	**ECHELLE** 1/200

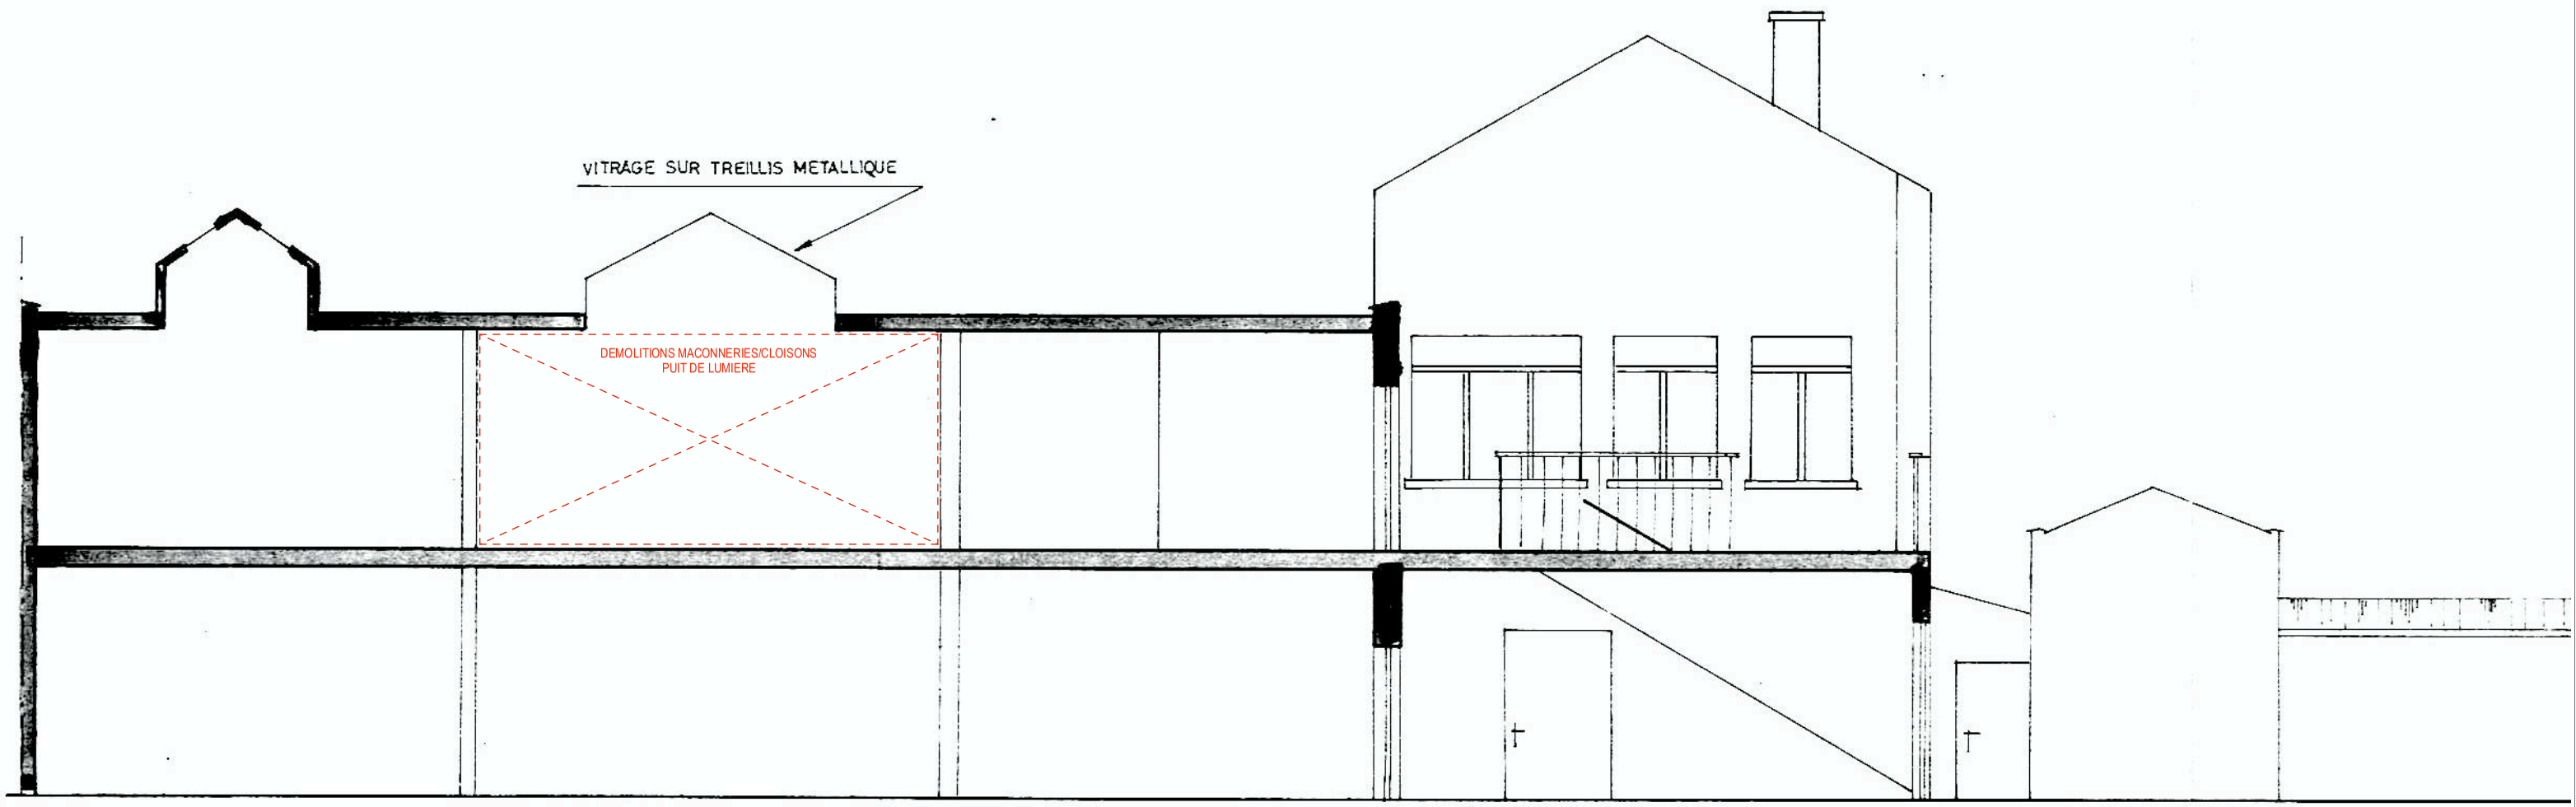


COUPE D-D

DEMANDE DE PERMIS D'URBANISME **REGULARISATION D'UNE SALLE DE FÊTES A L'ETAGE 1 D'UN BATIMENT INDUSTRIEL** Adresse: Rue de l'Ecole Moderne, 9b - 1070 Bruxelles		**PLAN DE SYNTHESE**	**DATE** 27.06.2024	**CADASTRE** D°5 S°C 264f18
		COUPE D-D **SITUATION EXISTANTE DE DROIT + démolitions**	**PLAN** **2**	**ECHELLE** 1/100

COUPE B-B

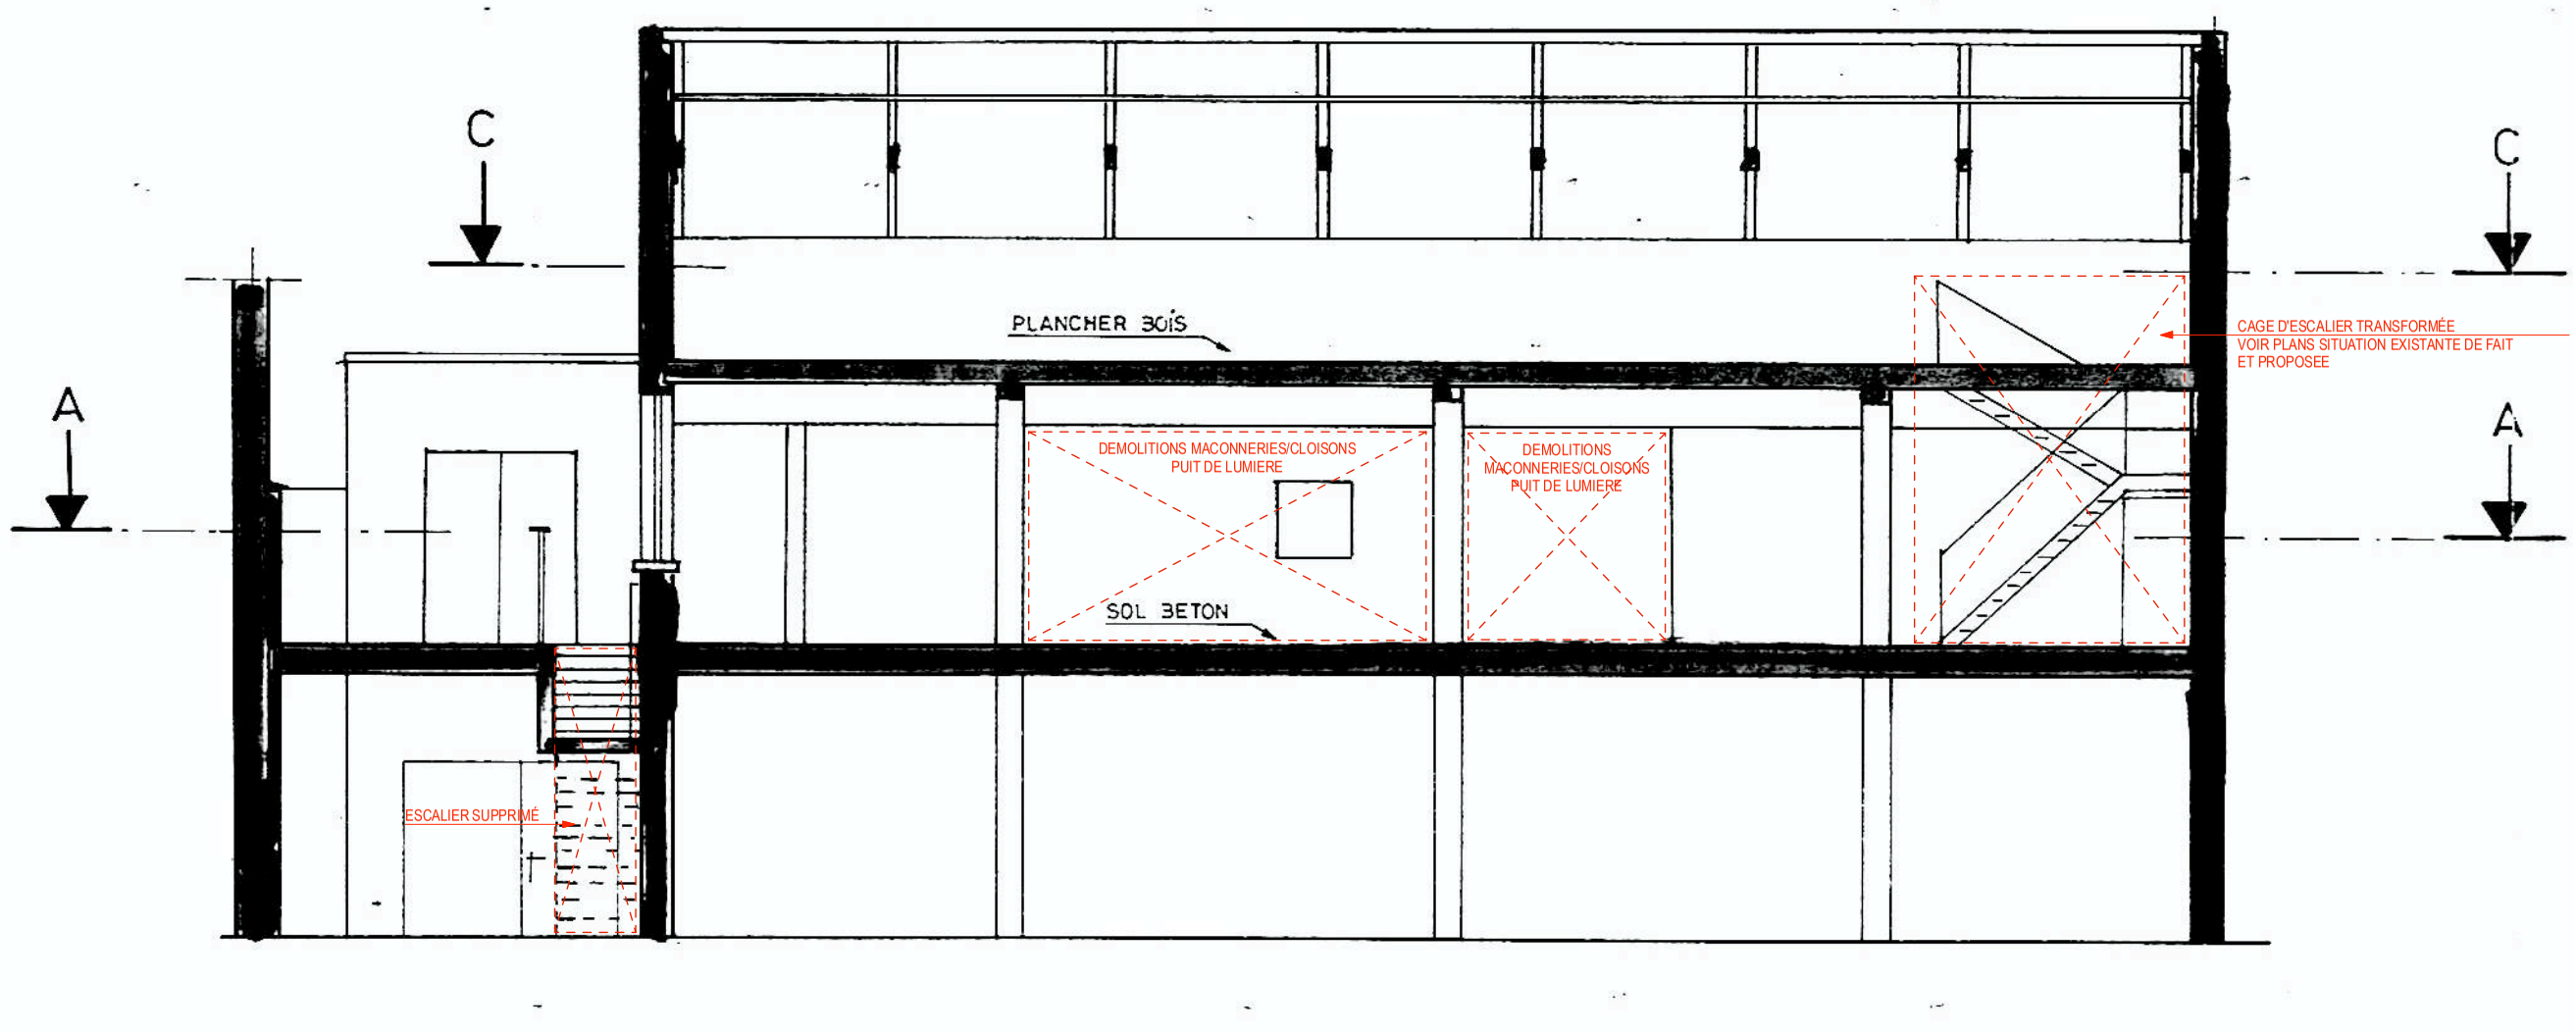


DEMANDE DE PERMIS D'URBANISME REGULARISATION D'UNE SALLE DE FÊTES A L'ETAGE 1 D'UN BATIMENT INDUSTRIEL Adresse: Rue de l'Ecole Moderne, 9b - 1070 Bruxelles		PLAN DE SYNTHESE	DATE 27.06.2024	CADASTRE D°5 S°C 264f18
		COUPE B-B SITUATION EXISTANTE DE DROIT+ démolitions	PLAN 3	ECHELLE 1/100

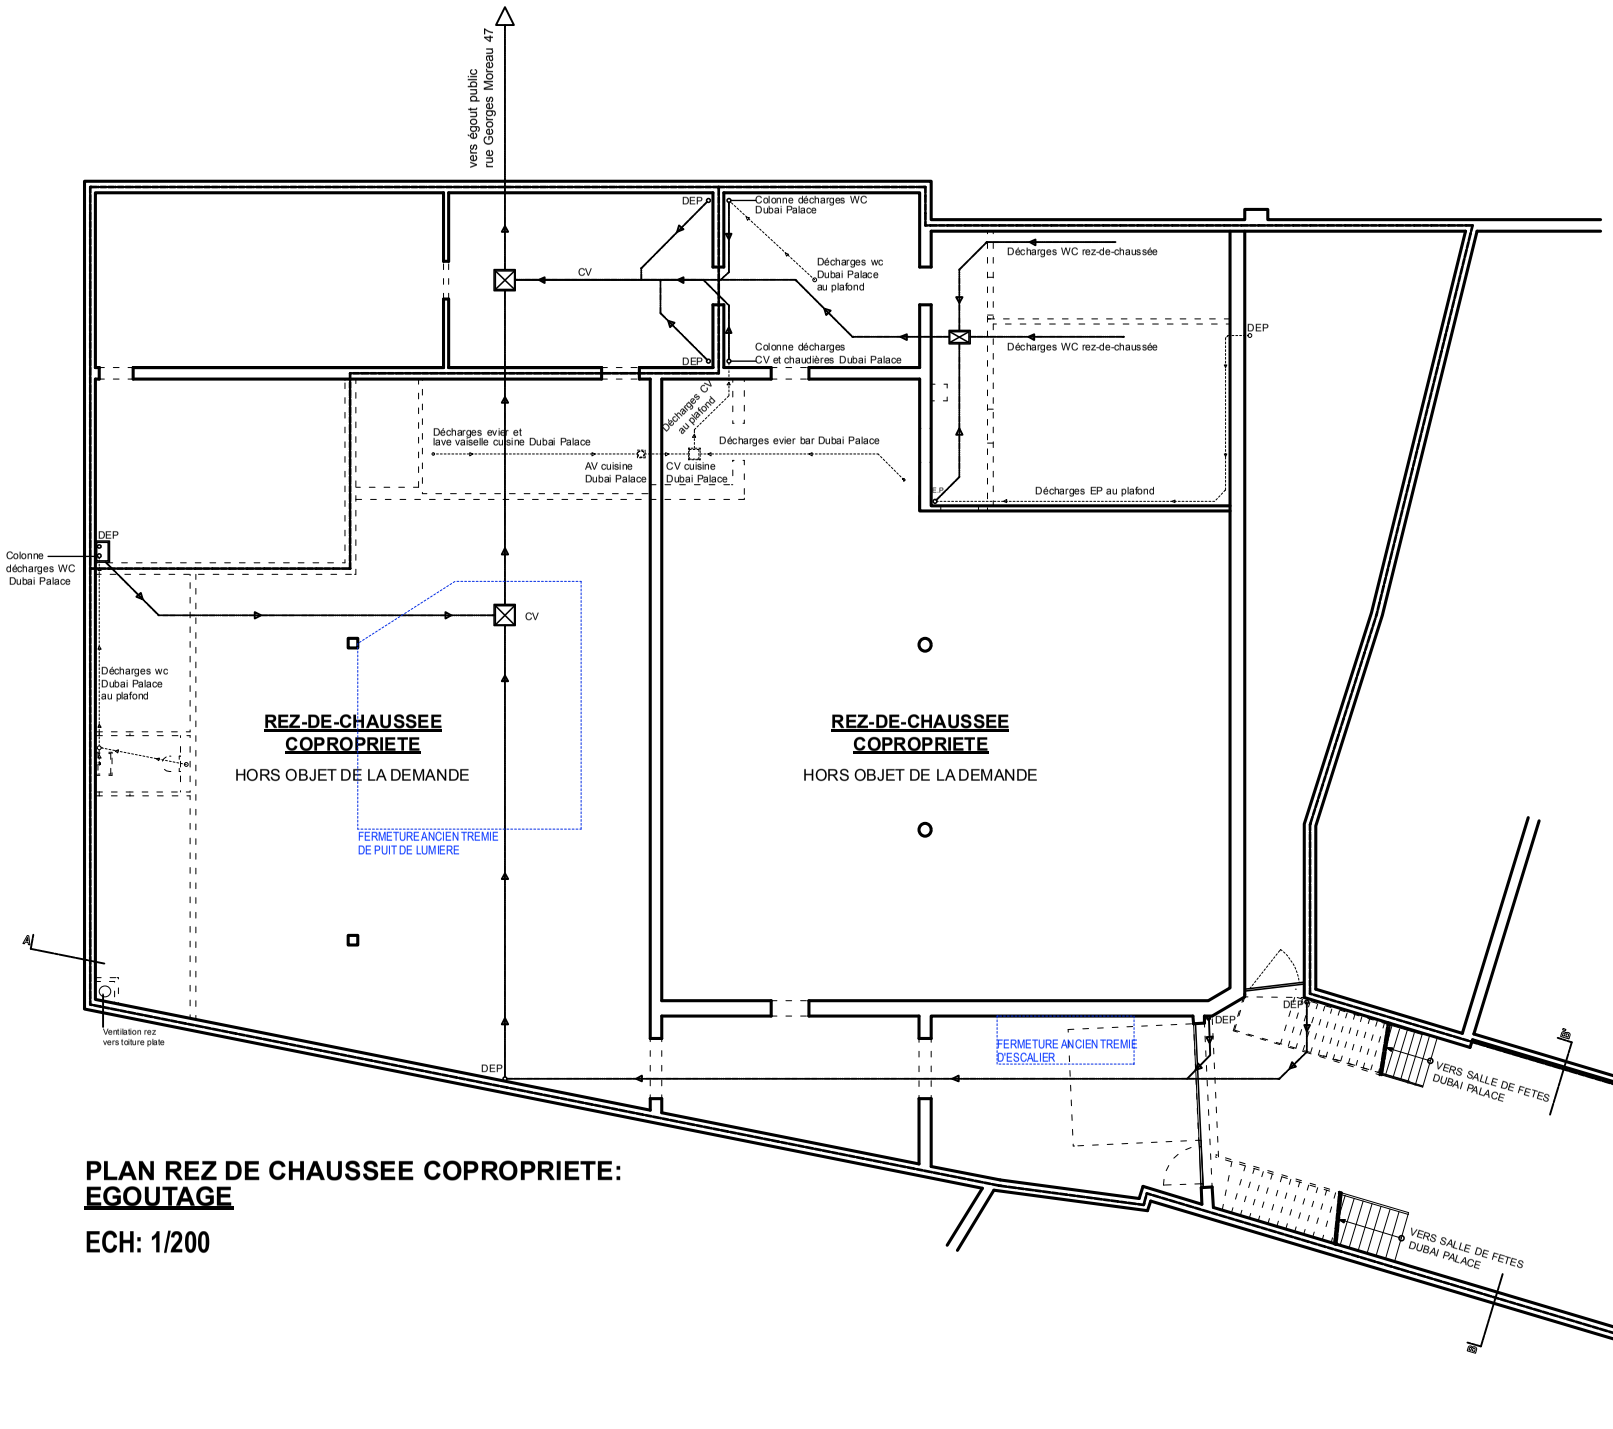

PLAN REZ DE CHAUSSEE COPROPRIETE:
EGOUTAGE

ECH: 1/200

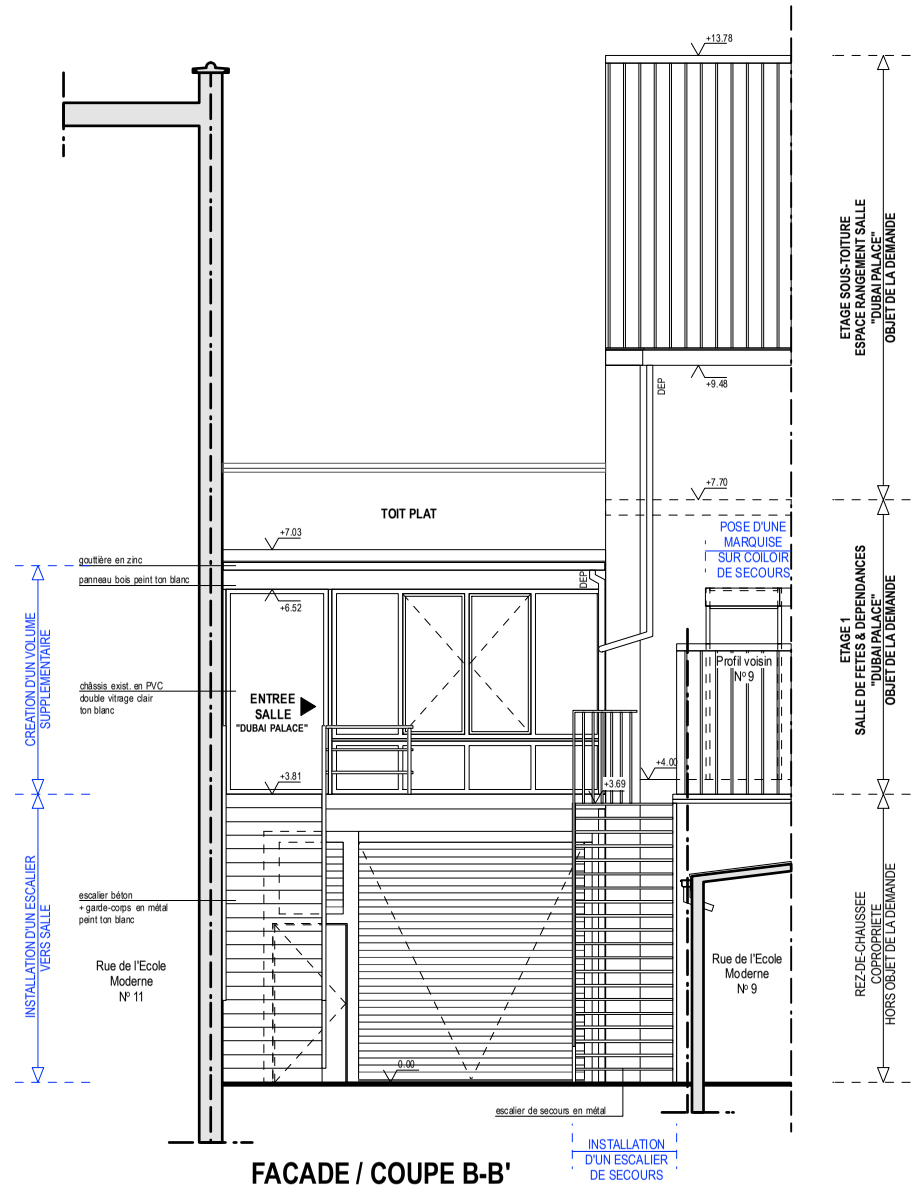


FACADE / COUPE B-B'

ECH: 1/100

DEMANDE DE PERMIS D'URBANISME REGULARISATION D'UNE SALLE DE FÊTES A L'ETAGE 1 D'UN BATIMENT INDUSTRIEL Adresse: Rue de l'Ecole Moderne, 9b - 1070 Bruxelles		**PLAN DE SYNTHESE**	**DATE** 27.06.2024	**CADASTRE** D°5 S°C 264f18
		PLAN REZ, FACADE SITUATION EXISTANTE DE FAIT ET PROPOSEE	**PLAN** 4	**ECHELLE** 1/200 &1/100

POSE D'UNE INSTALLATION FIXE (MARQUISE CONSTRUCTION LEGERE)
+ INSTALLATION D'UN ESCALIER DE SECOURS


CAGE D'ESCALIER VERS ET. 2 TRANSFORMÉE

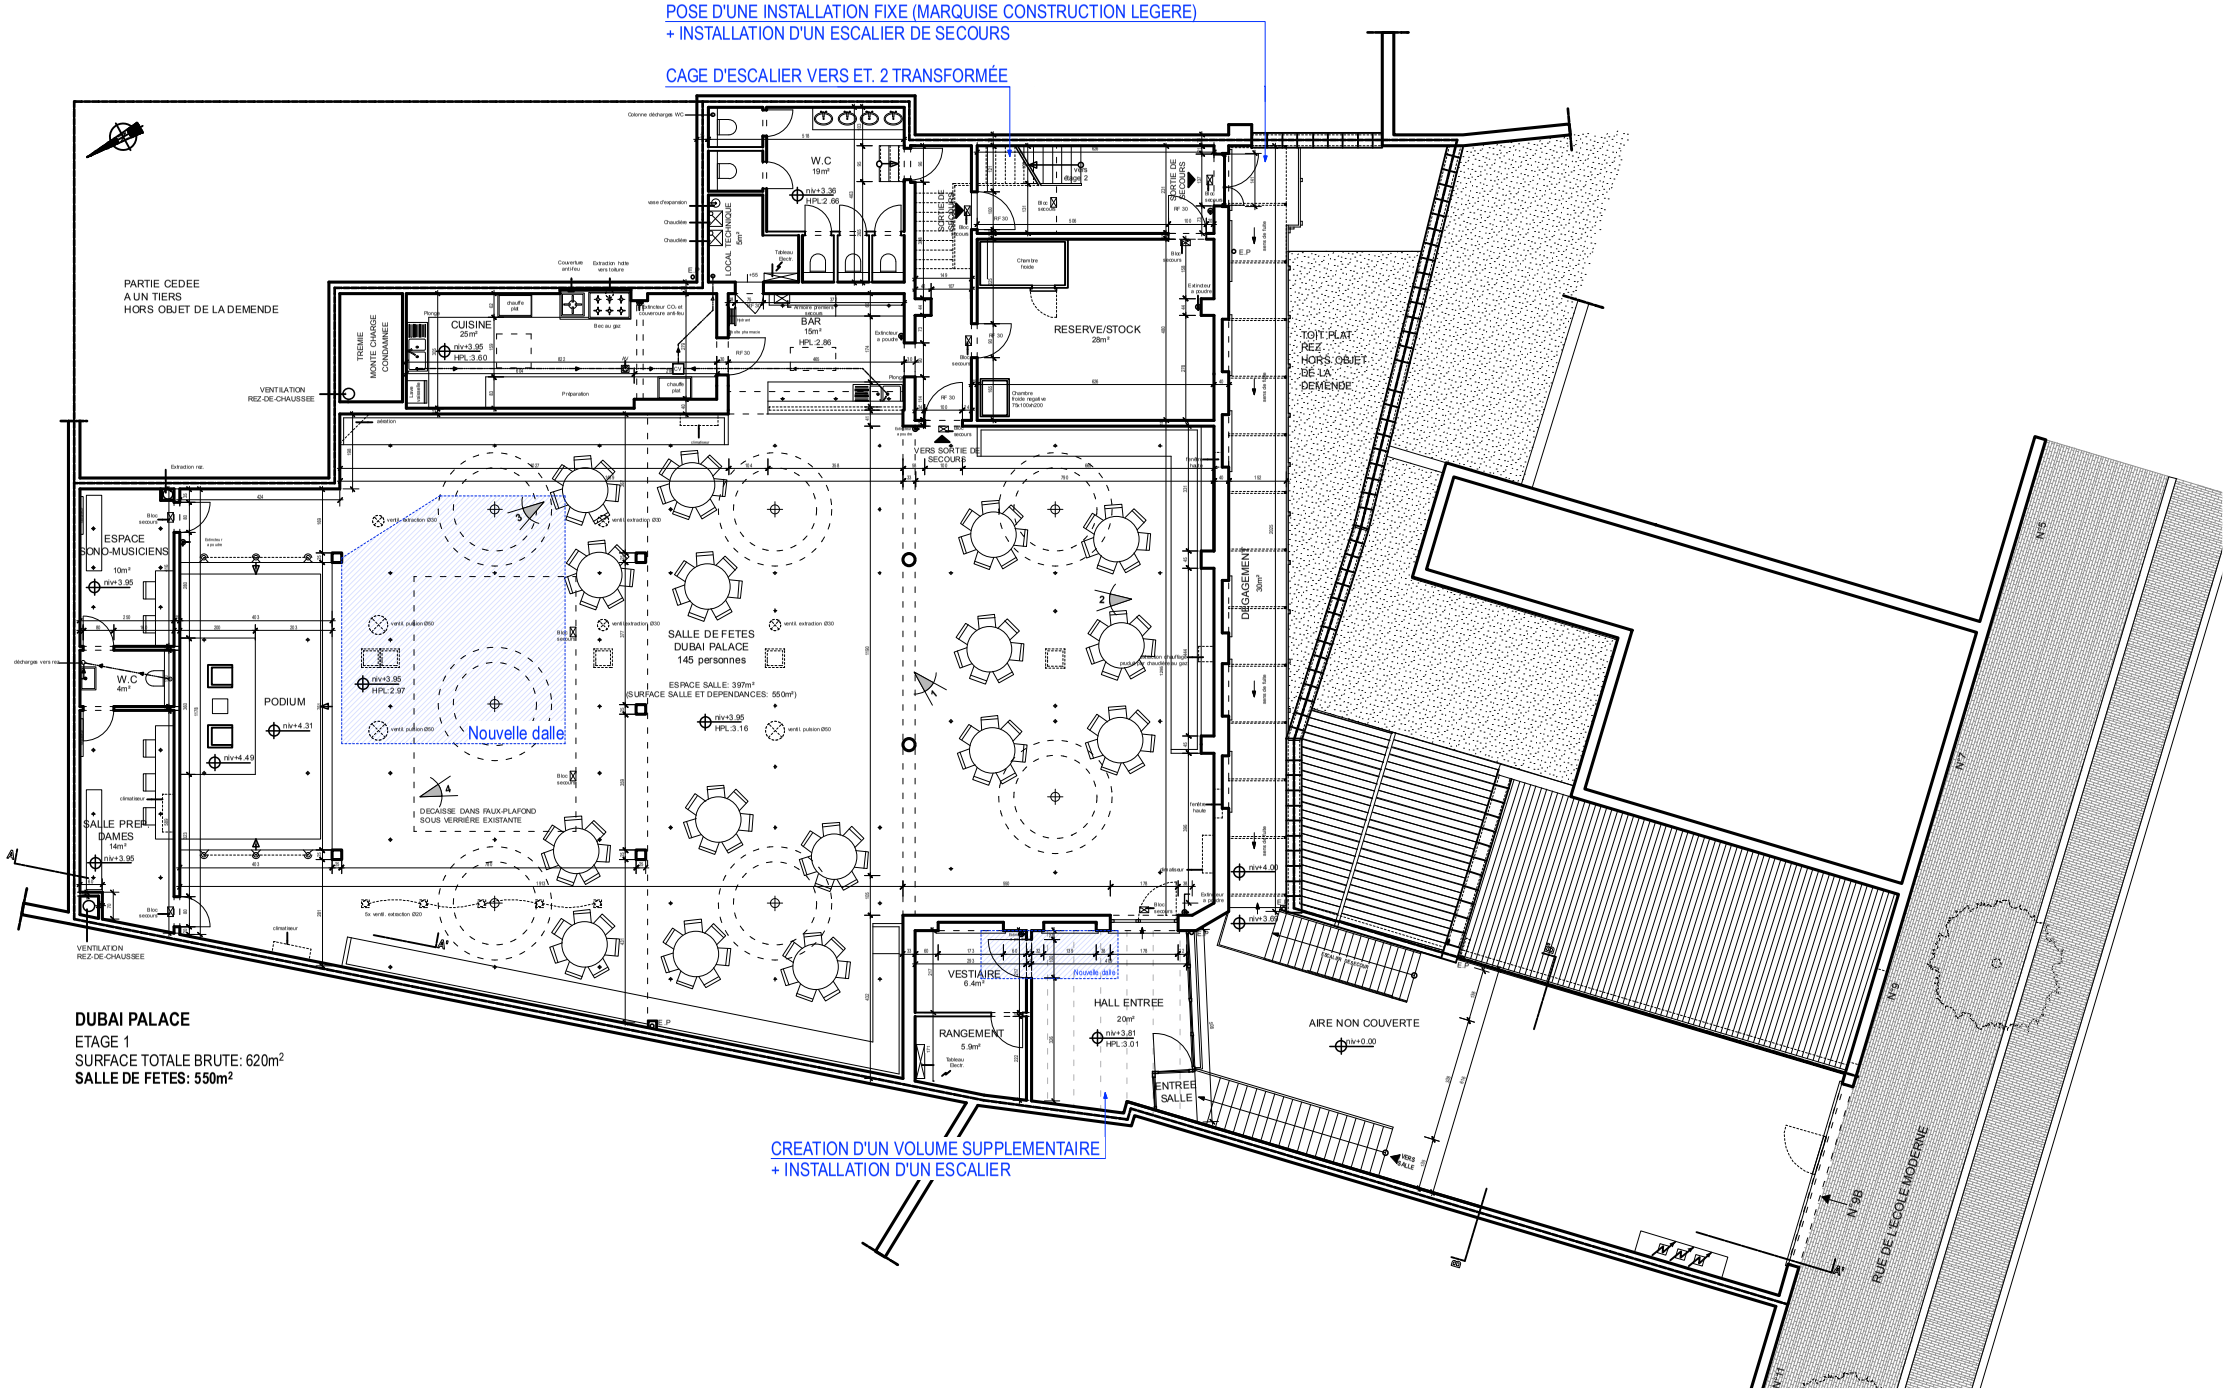

DUBAI PALACE
ETAGE 1
SURFACE TOTALE BRUTE: 620m²
SALLE DE FETES: 550m²

POSE D'UNE INSTALLATION FIXE (MARQUISE CONSTRUCTION LEGERE)
+ INSTALLATION D'UN ESCALIER DE SECOURS

CAGE D'ESCALIER VERS ET. 2 TRANSFORMÉE

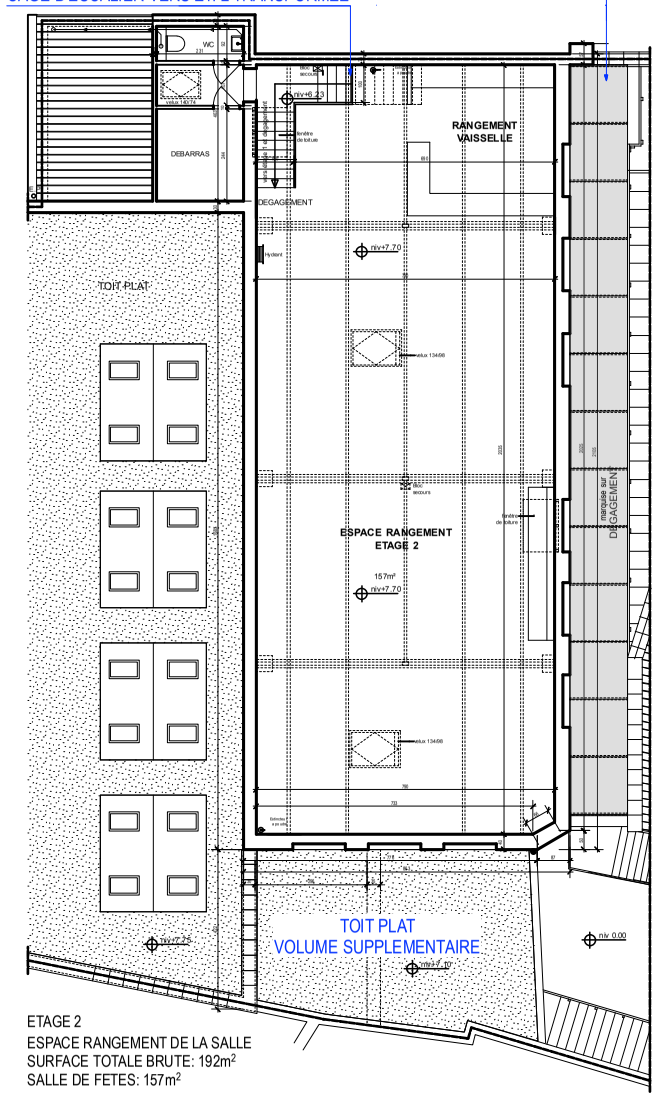


ETAGE 2
ESPACE RANGEMENT DE LA SALLE
SURFACE TOTALE BRUTE: 192m²
SALLE DE FETES: 157m²

DEMANDE DE PERMIS D'URBANISME


REGULARISATION D'UNE SALLE DE FÊTES A L'ETAGE 1 D'UN BATIMENT INDUSTRIEL

Adresse: Rue de l'Ecole Moderne, 9b - 1070 Bruxelles

PLAN DE SYNTHESE	DATE	CADASTRE
	27.06.2024	D°5 S°C 264f18
PLAN ETAGE 1, ETAGE 2 **SITUATION EXISTANTE DE FAIT ET PROPOSEE**	**PLAN** **5**	**ECHELLE** 1/200

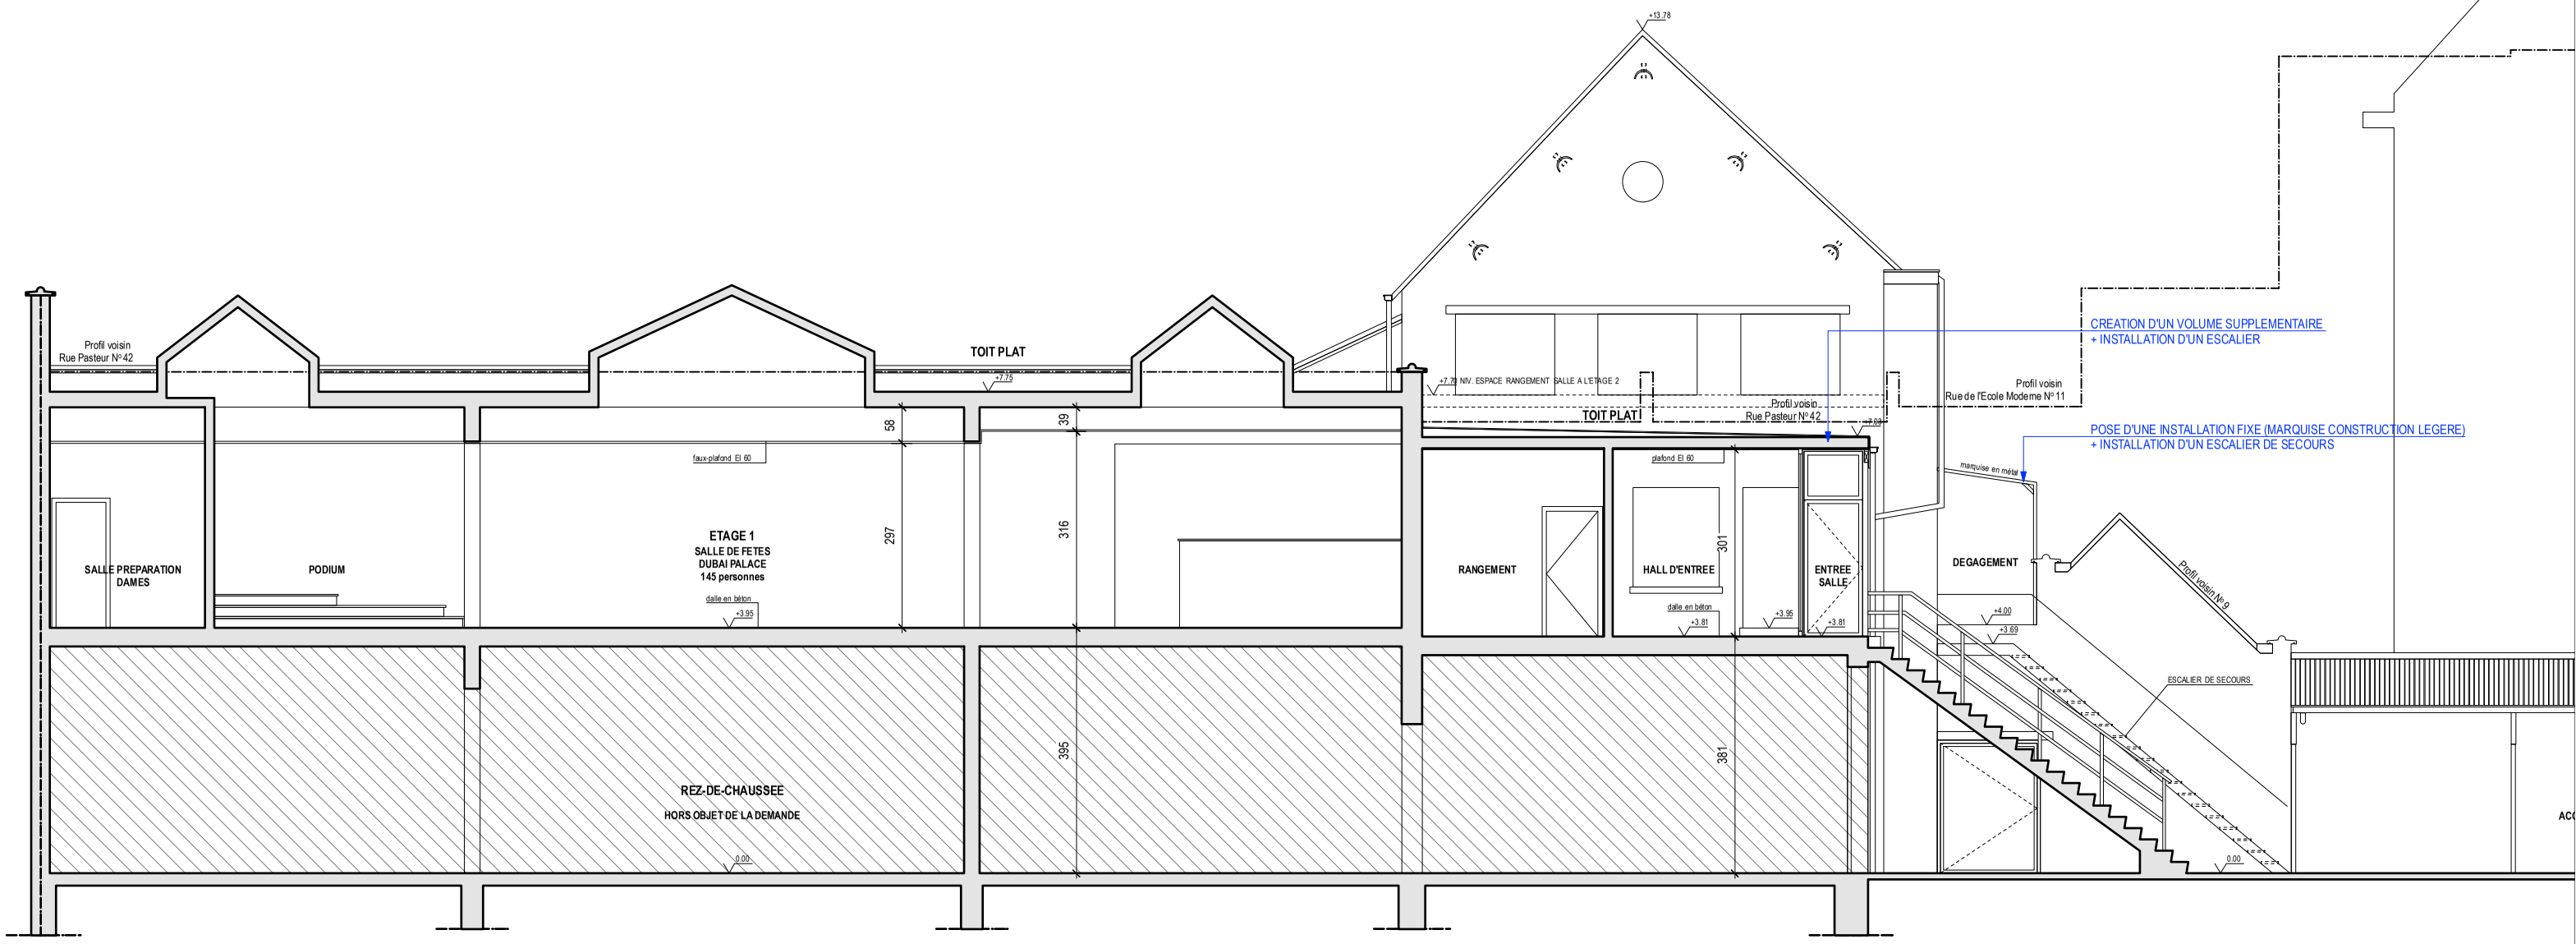

DEMANDE DE PERMIS D'URBANISME REGULARISATION D'UNE SALLE DE FÊTES A L'ETAGE 1 D'UN BATIMENT INDUSTRIEL Adresse: Rue de l'Ecole Moderne, 9b - 1070 Bruxelles		**PLAN DE SYNTHESE**	**DATE** 27.06.2024	**CADASTRE** D°5 S°C 264f18
		COUPE A-A SITUATION EXISTANTE DE FAIT ET PROPOSEE	**PLAN** 6	**ECHELLE** 1/100

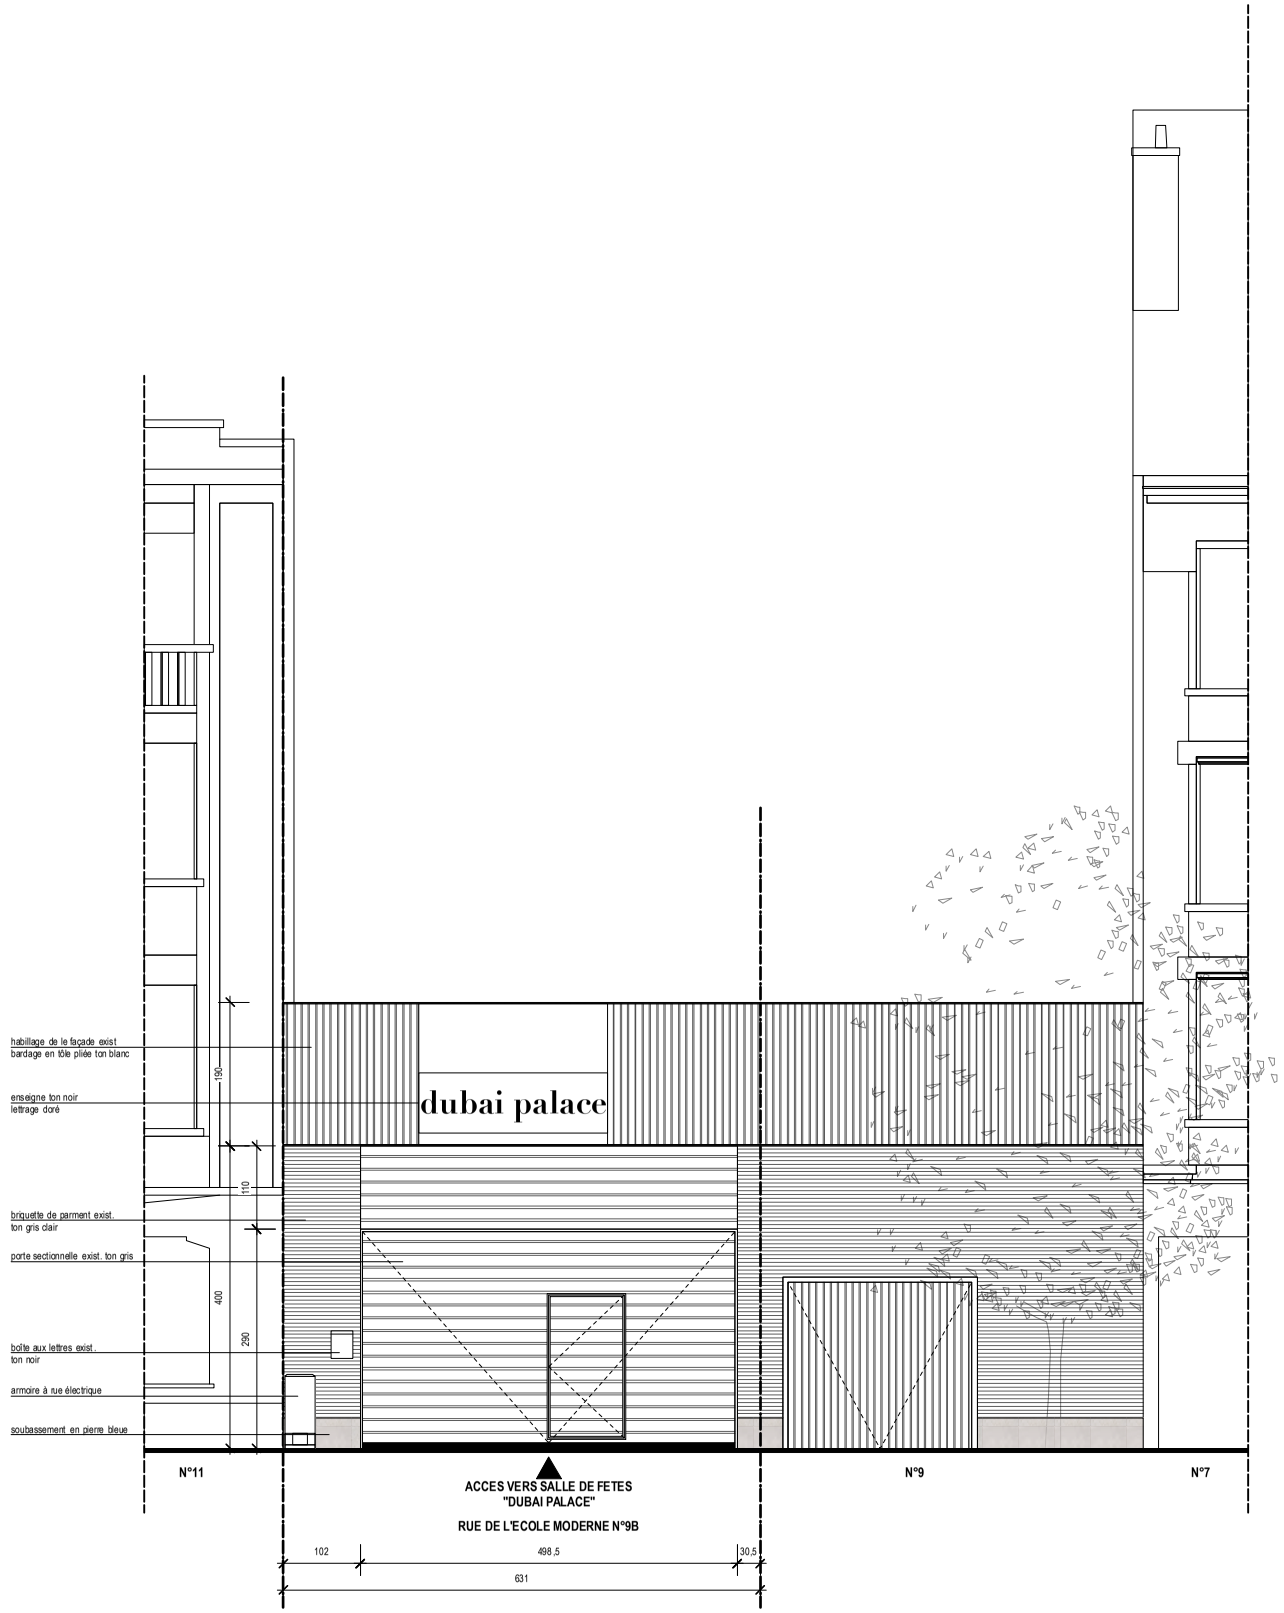

FACADE A RUE

04/09/2024: Complements suite avis de réception de dossier incoplet du 13/08/2024

DEMANDE DE PERMIS D'URBANISME

REGULARISATION D'UNE SALLE DE FÊTES A L'ETAGE 1 D'UN BATIMENT INDUSTRIEL

Adresse: Rue de l'Ecole Moderne, 9b - 1070 Bruxelles

PLAN DE SYNTHESE	DATE	CADASTRE
	27.06.2024	D°5 S°C 264f18
FACADE A RUE SITUATION EXISTANTE DE FAIT ET PROPOSEE	PLAN 7	ECHELLE 1/100