

SITUATION DE DROIT.

PROPRIÉTÉ DE MEULE CLOUET  
RUE KNAPEN SCHAEERBEEK N°7  
PLAN DU 2. ETAGE  
ECHELLE: 2 CM.P.M

VU POUR ÊTRE ANNEXÉ A NOTRE  
ORDONNANCE N° 297/2  
SCHAEERBEEK, LE 25/10/16  
LE COLLÈGE

LE SECRÉTAIRE

*Agreé*

MUR DE  
SEPARATION  
→ JARDIN.

JARDIN  
n°11.

→ MUR DE  
SEPARATION  
JARDIN.

JARDIN n°2.

FACADE ARRIERE

Terrasse et mur à supprimer

Terrasse et mur à supprimer

Terrasse

Terrasse

Terrasse et mur à supprimer

JARDIN  
n°144

MUR DE  
SEPARATION  
↑


JARDIN  
n°3

↓  
FACADE  
ARRIERE  
n°3

↓  
FACADE  
ARRIERE  
n°11

DEMANDE DE PERMIS D'URBANISME  
POUR L'ISOLATION DE LA FACADE ARRIERE  
ET DES FACADES LATERALES GAUCHE ET  
DROITE EN ARRIERE MAISON AINSI QUE  
LA TOITURE PLATE ENTRE 1<sup>er</sup> et 2<sup>es</sup>  
DEMANDEUR: DEKONINCK JOEL.

*Delivered*  
14/02/2025

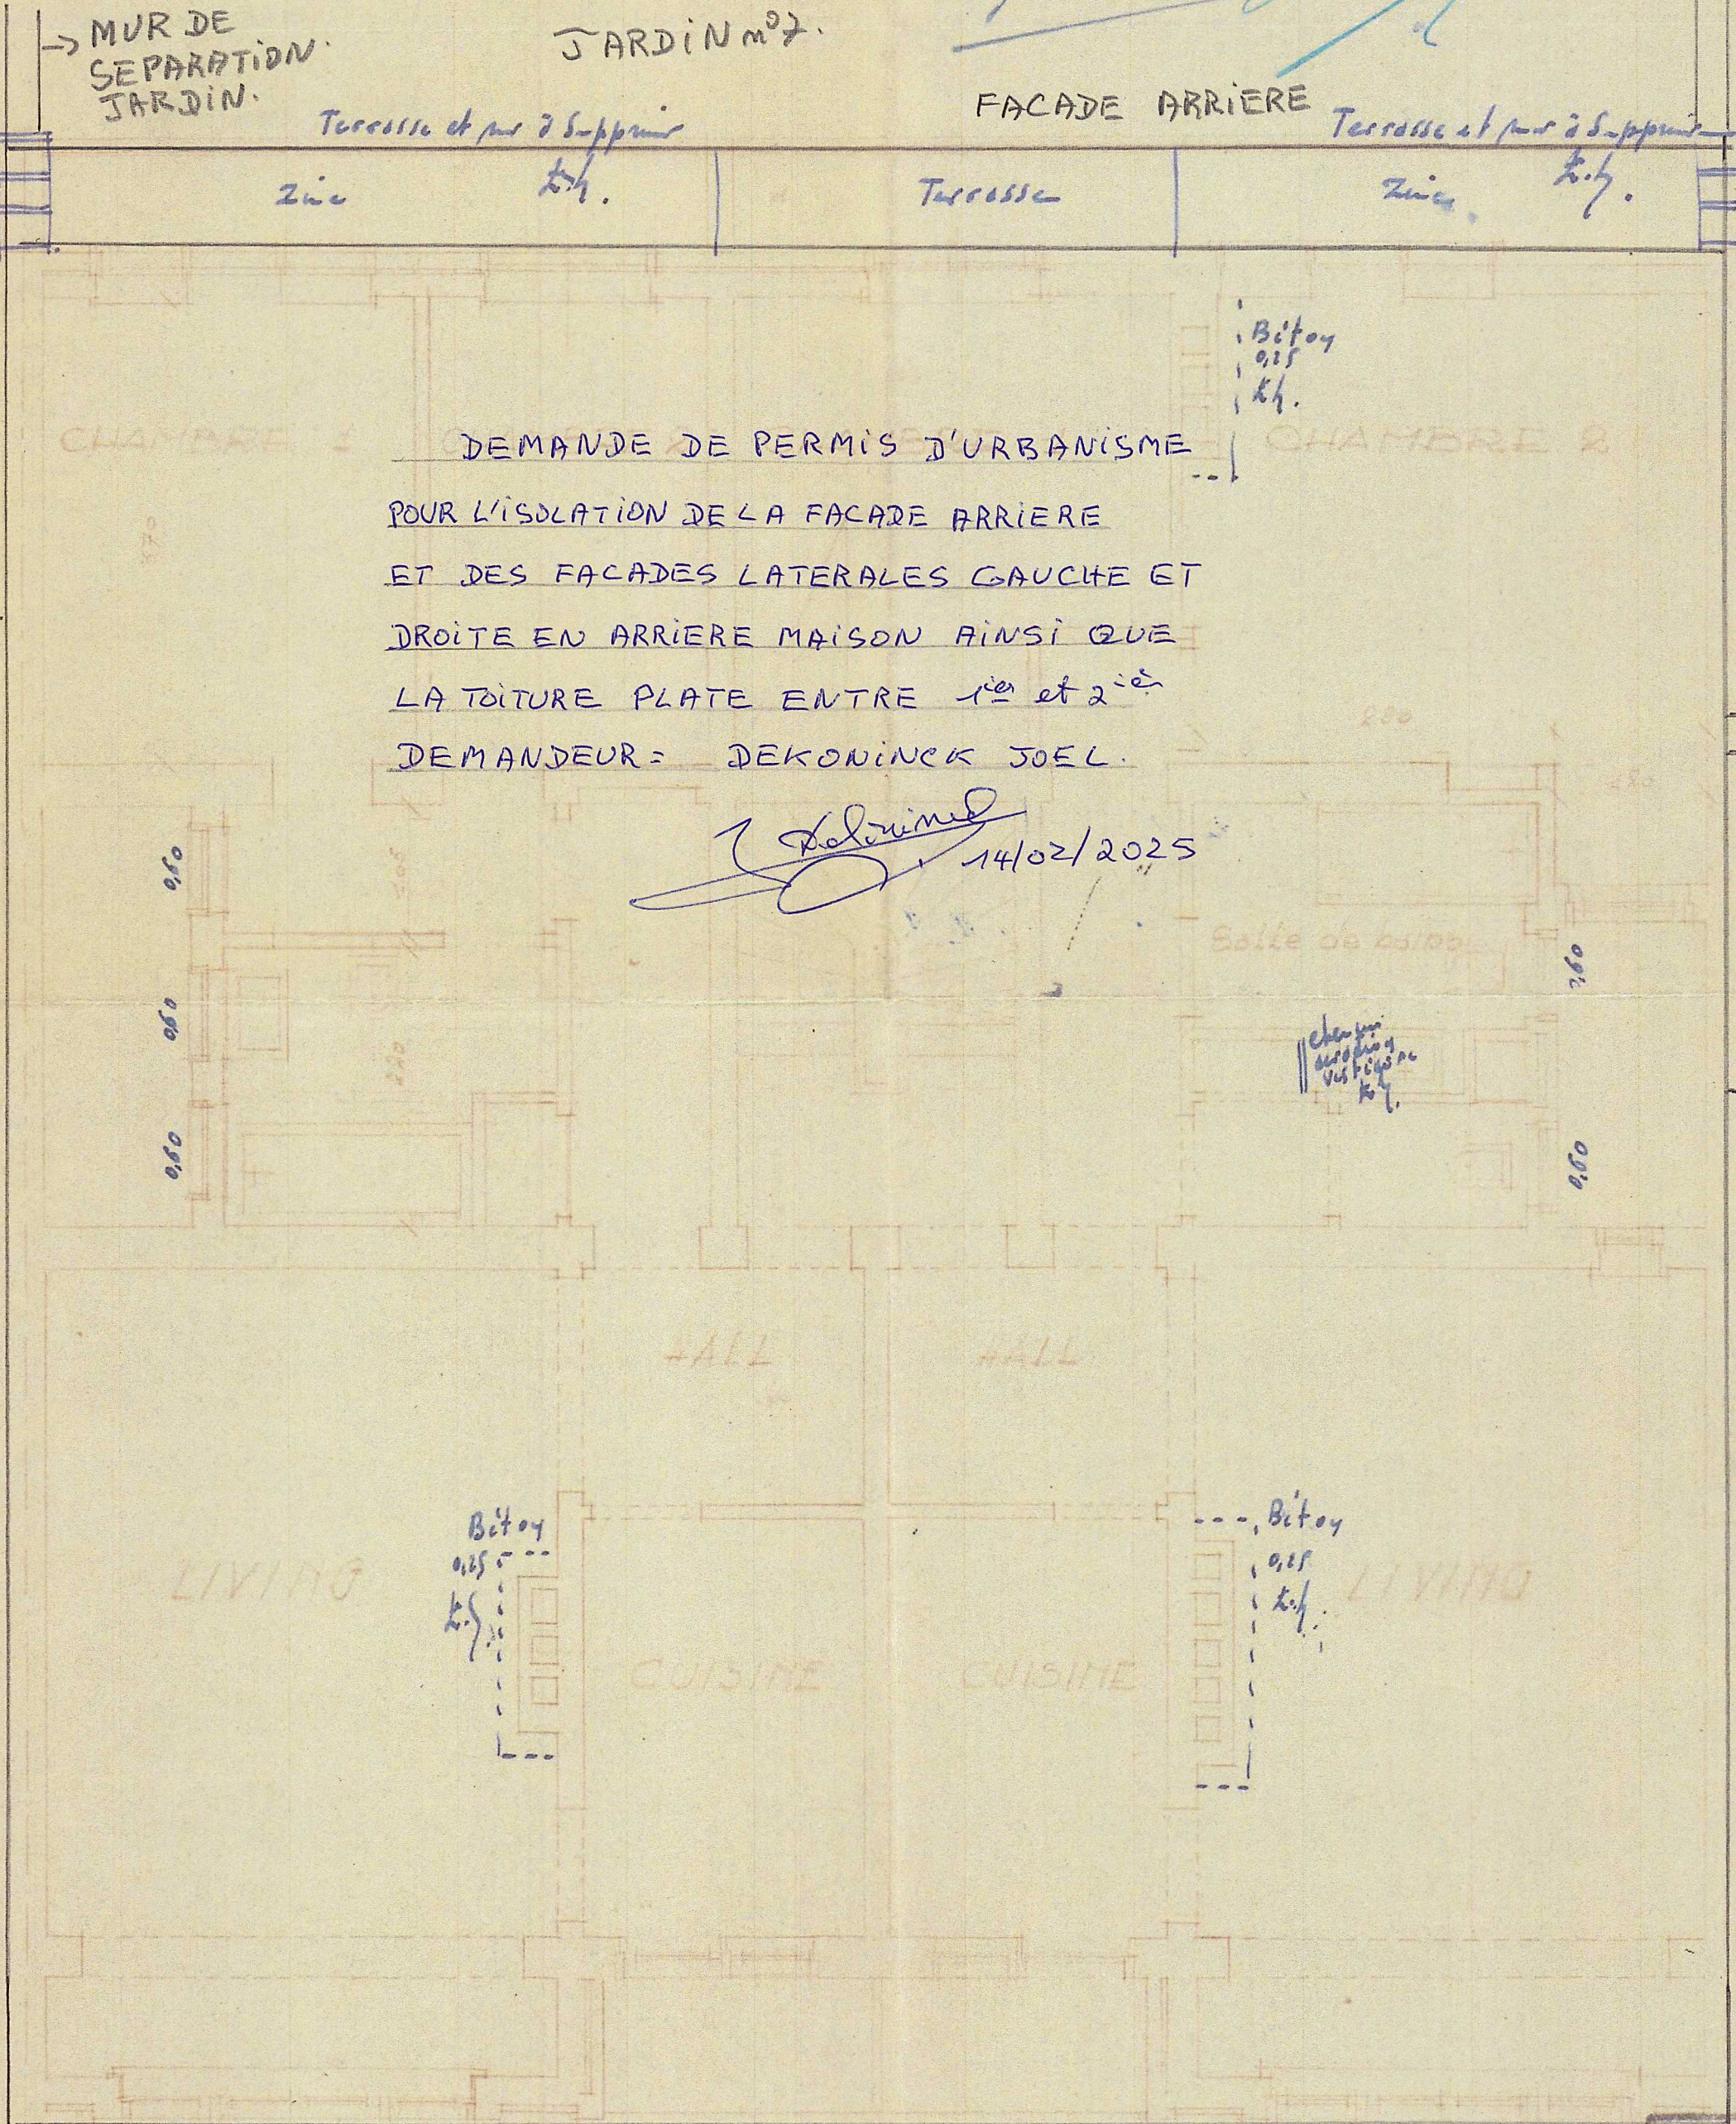

FACADE AVANT.

E. LENOIR, ARCH.

COMMUNE DE SCHAEERBEEK  
15 JUL 1916  
730  
INDICATEUR GENERAL