

SITUATION DE DROIT.

PROPRIÉTÉ DE M^{lle} CEYSENS

DOSSIER N° 12 A.

PLAN N° 33

LE 26 JUIN 1946

RUE KNAPEN - SCHAEERBEEK N° 7

FAÇADE POSTÉRIEURE

DEMANDE DE PERMIS D'URBANISME

ECHELLE: 2 CM/M

DEMANDEUR: DEKONINCK JOEL


POUR L'ISOLATION DE LA FAÇADE ARRIÈRE
ET DES FAÇADES LATÉRALES GAUCHE ET

DROITE EN ARRIÈRE MAISON AINSI QUE
LA TOITURE PLATE ENTRE 1^{ère} et 2^{ème}.

VU POUR ÊTRE ANNEXÉ À NOTRE
ORDONNANCE N° 297/pe
SCHAEERBEEK LE 25/10/46
LE COLLEGE

LE SECRÉTAIRE

Secrétaire

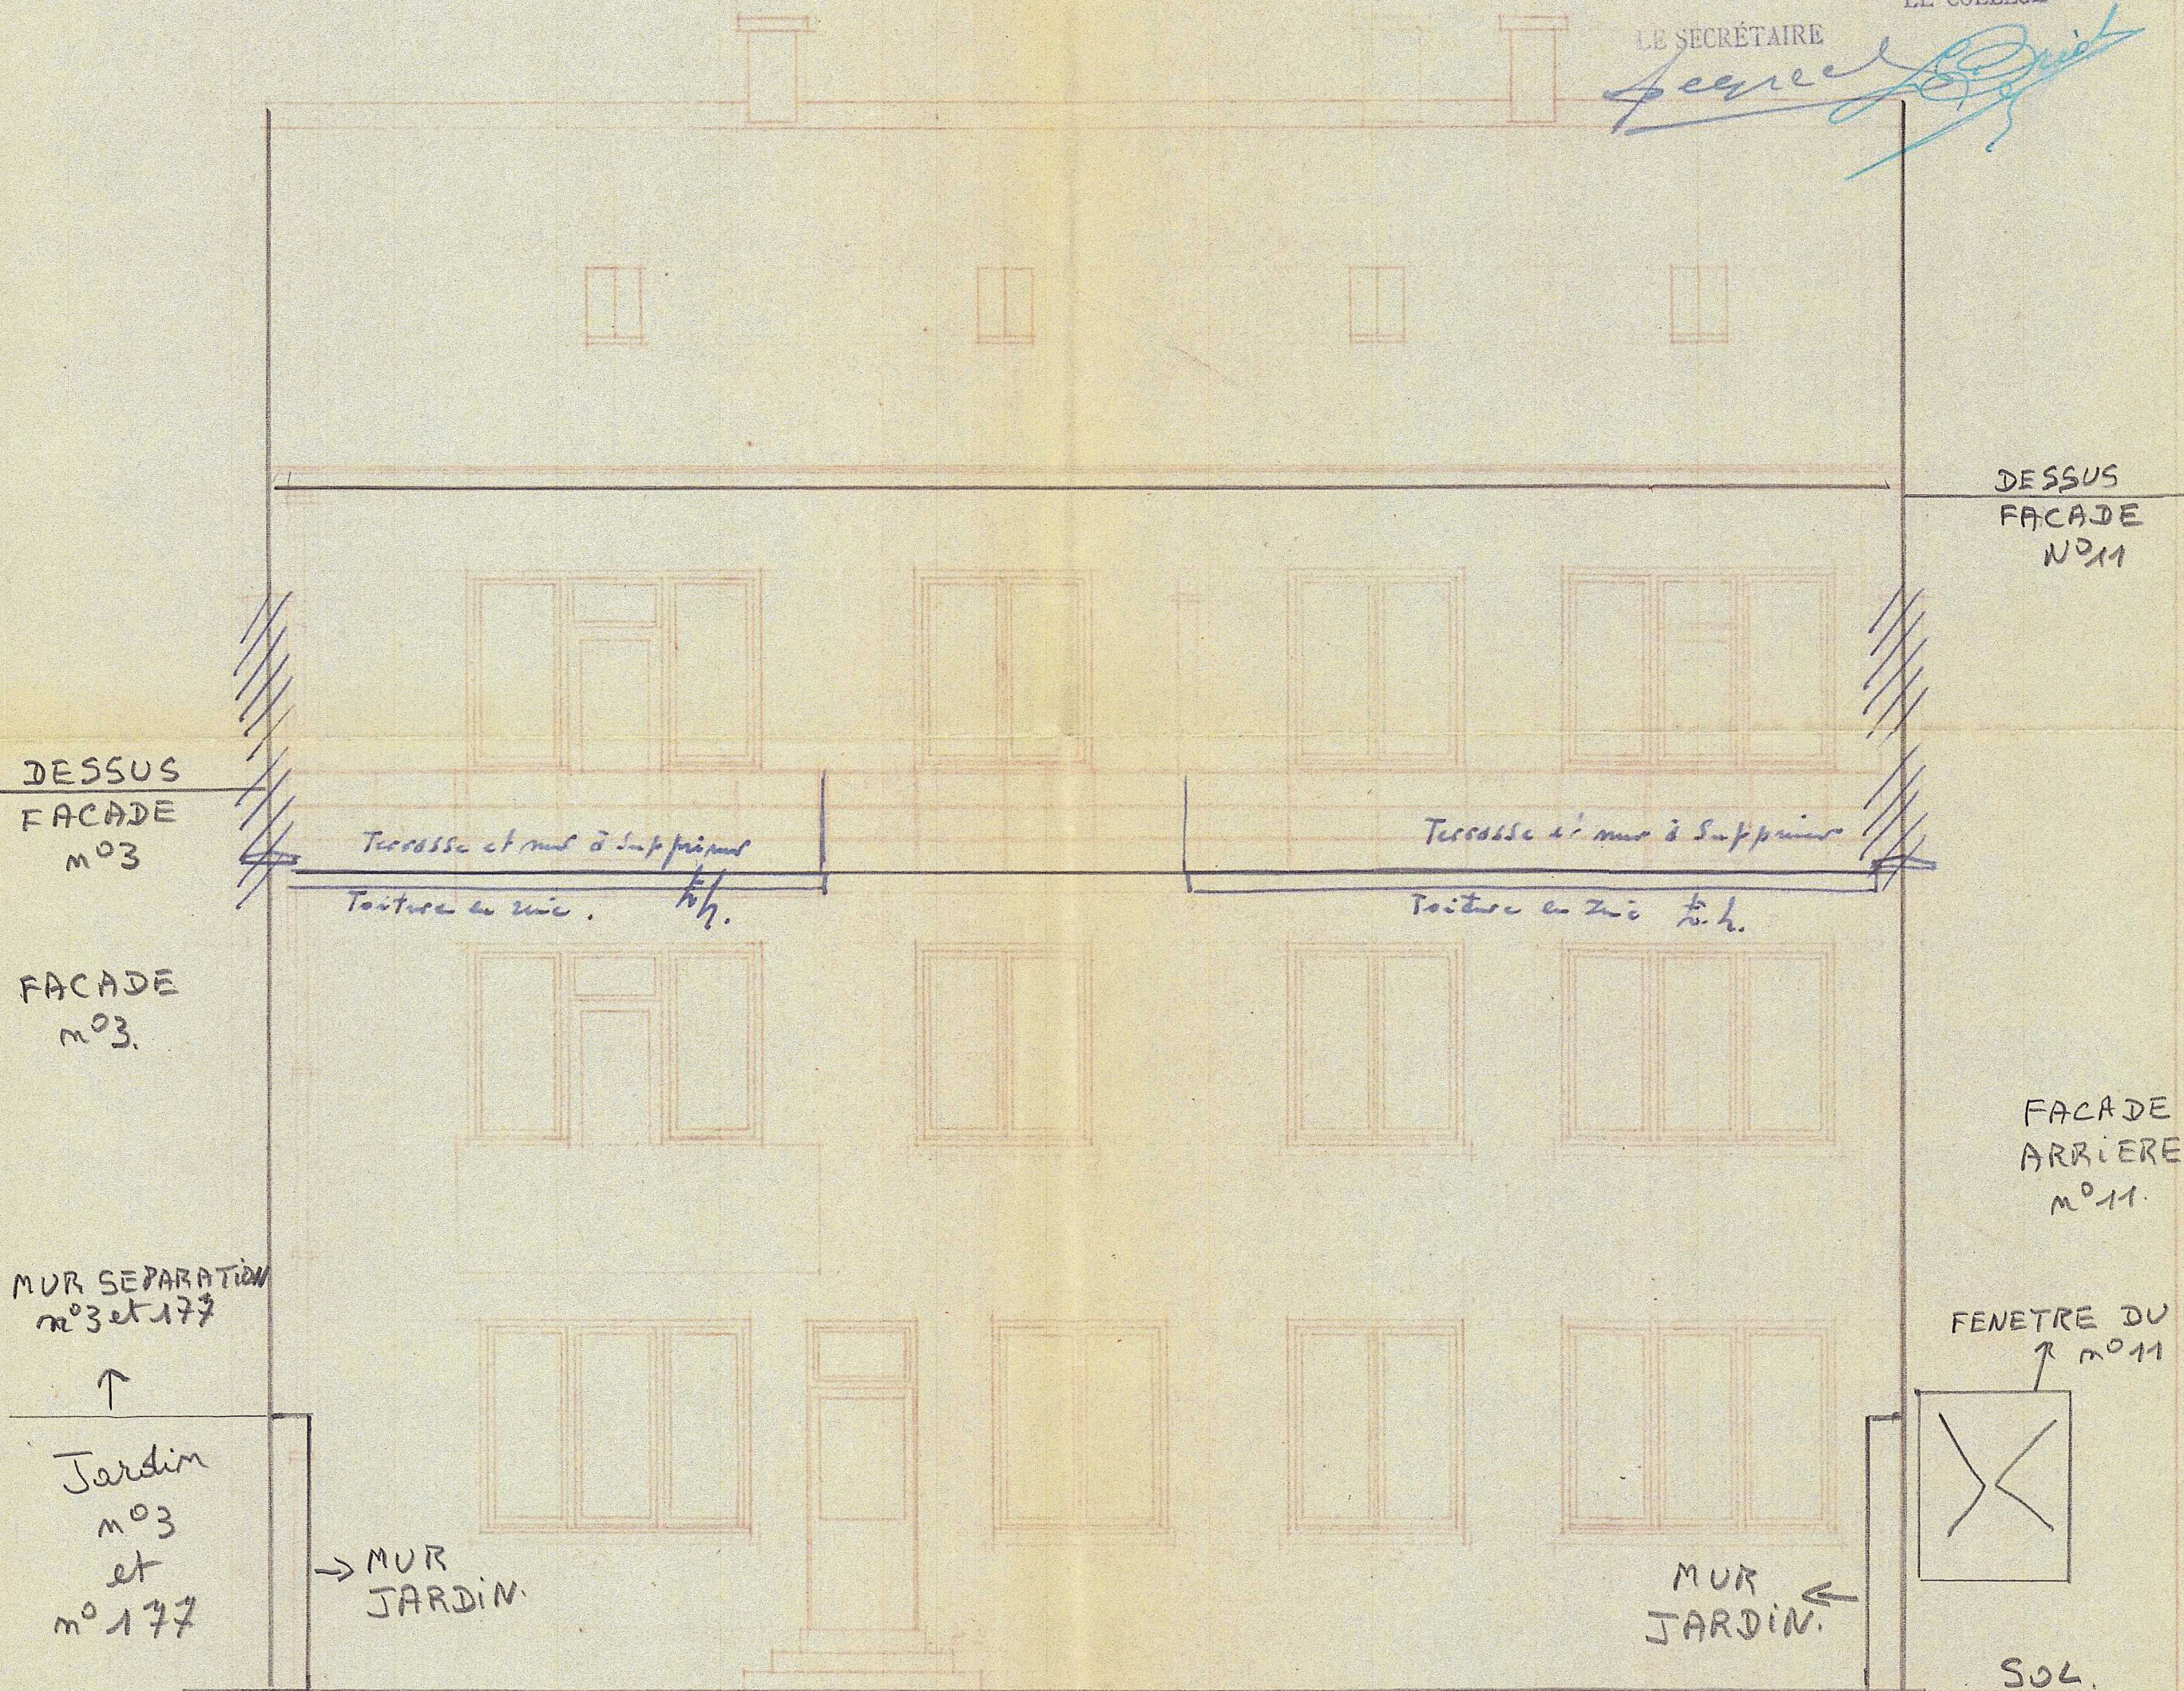

COMMUNE DE SCHAEERBEEK
15 JUIL 1946
J2 730 SERVICE
INDICATEUR GENERAL