




Situation projetée Coupe CC 1:50

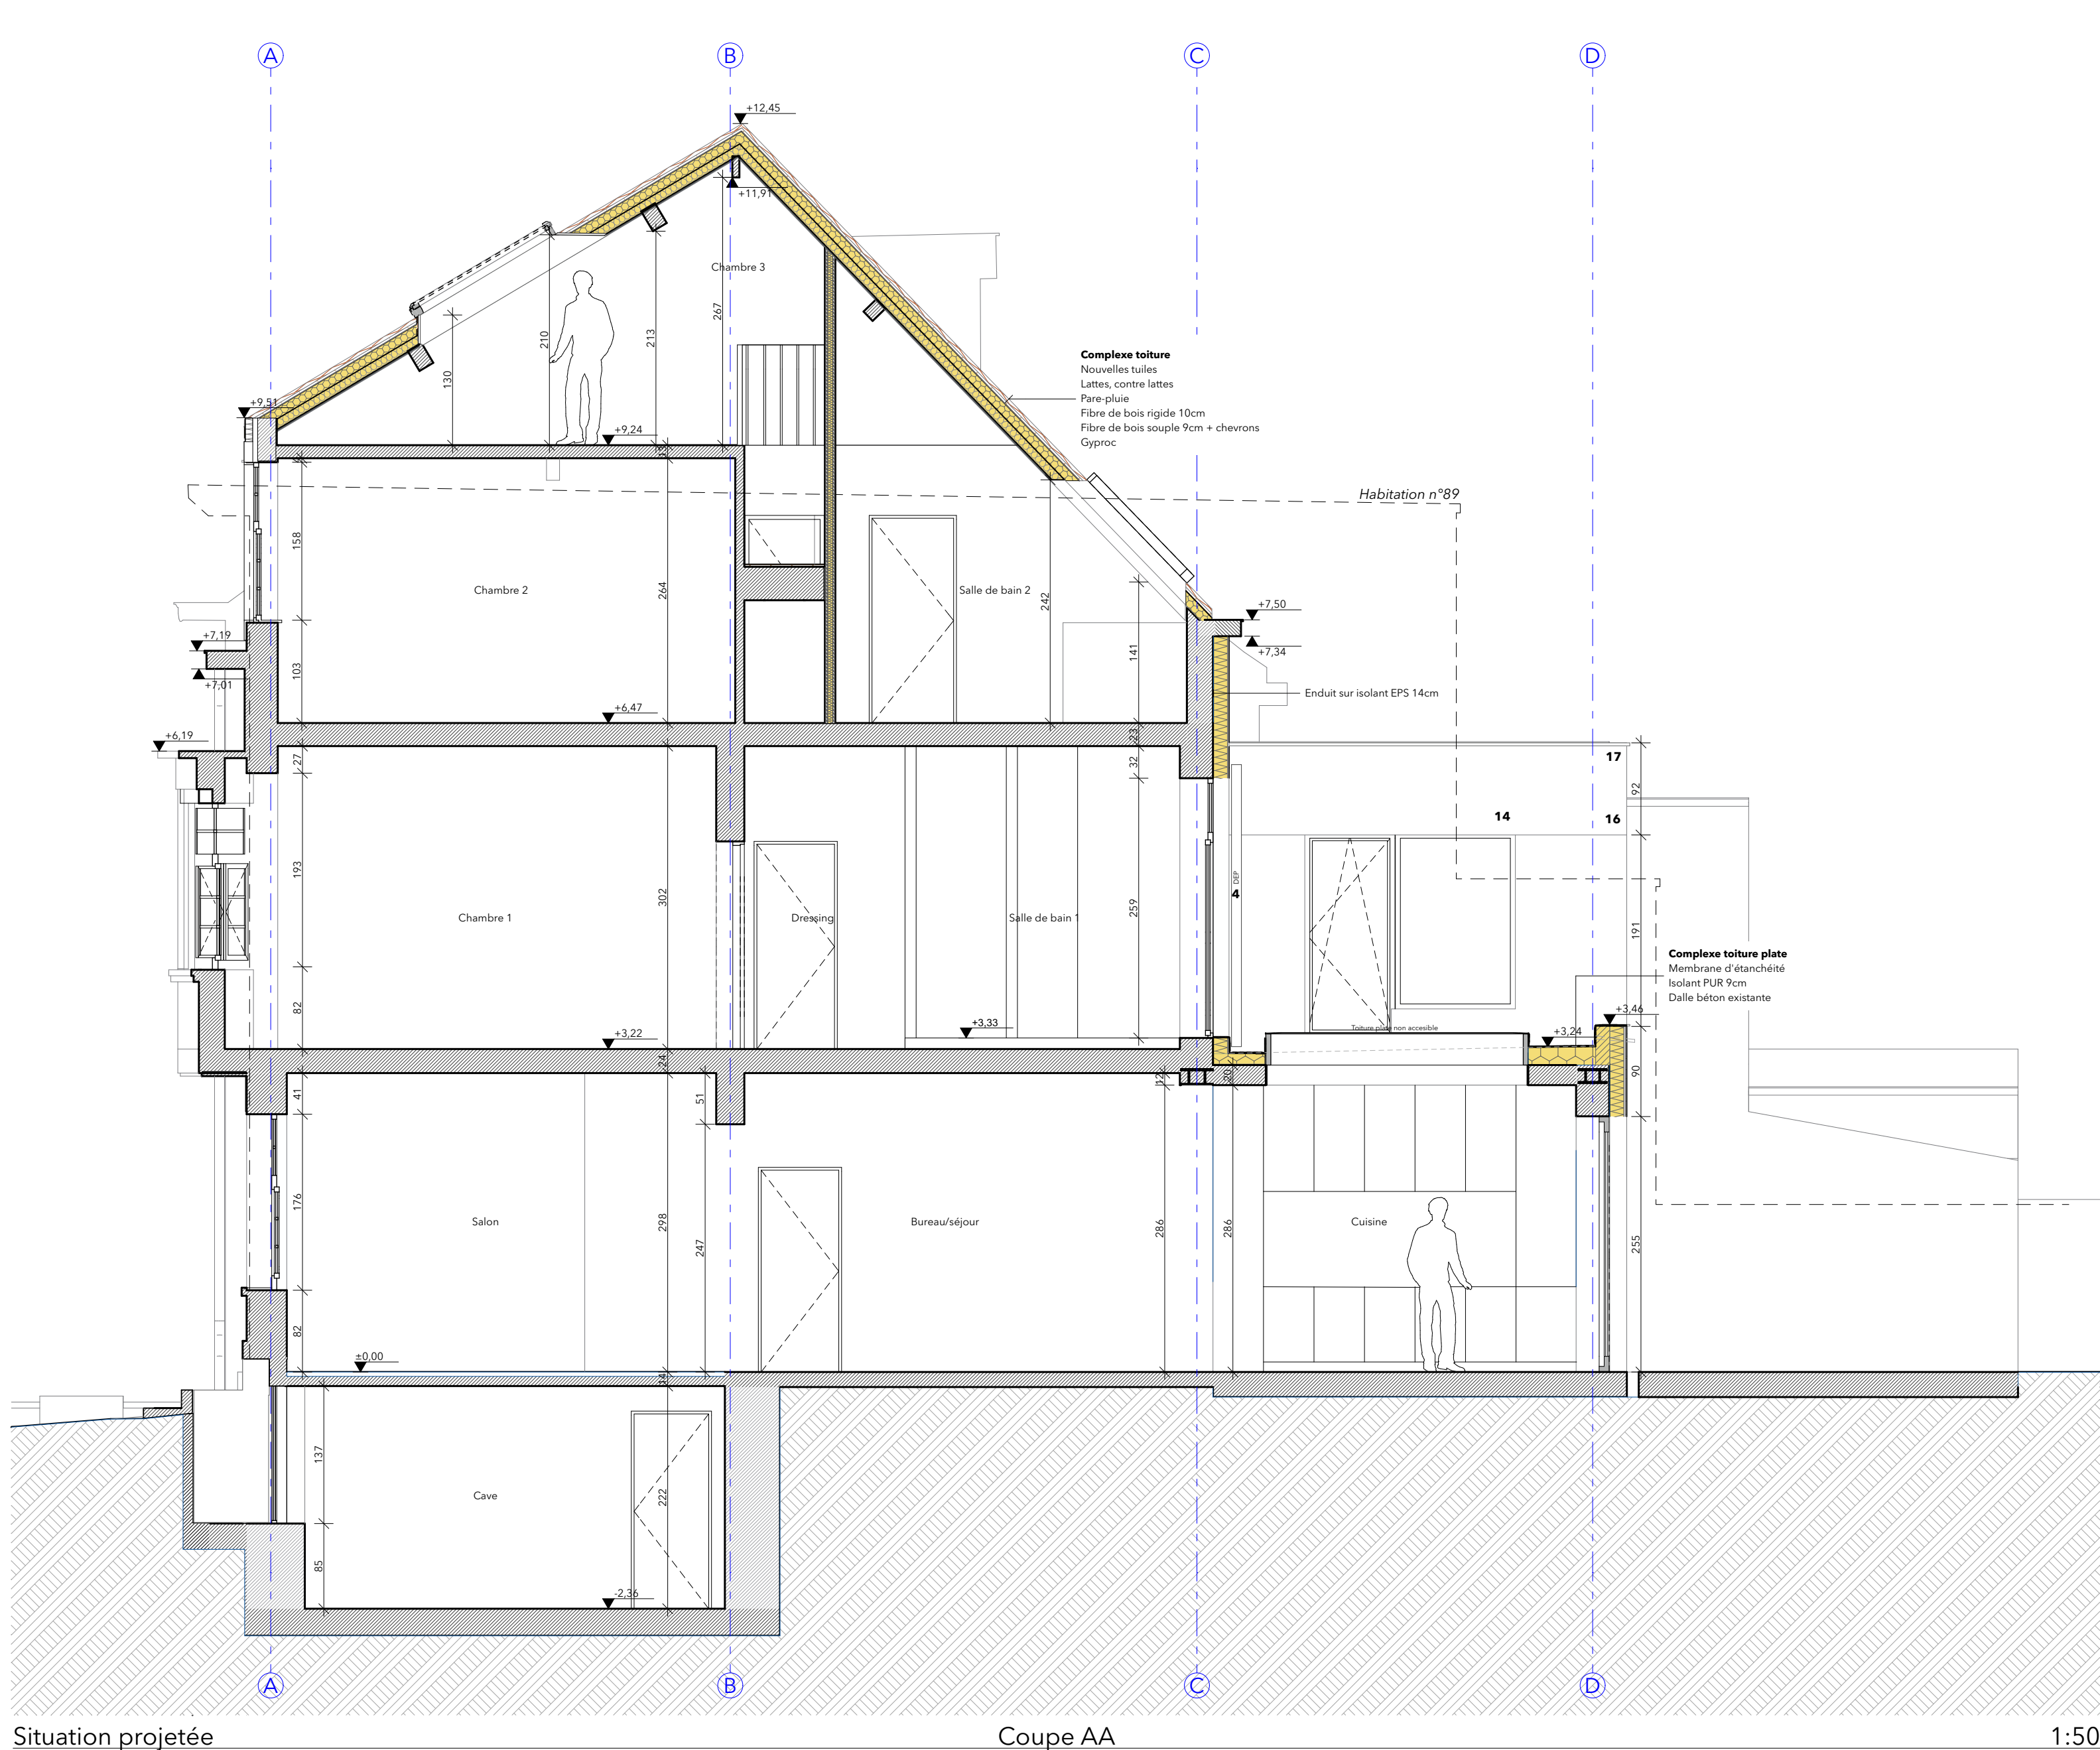


Situation projetée Coupe AA 1:50

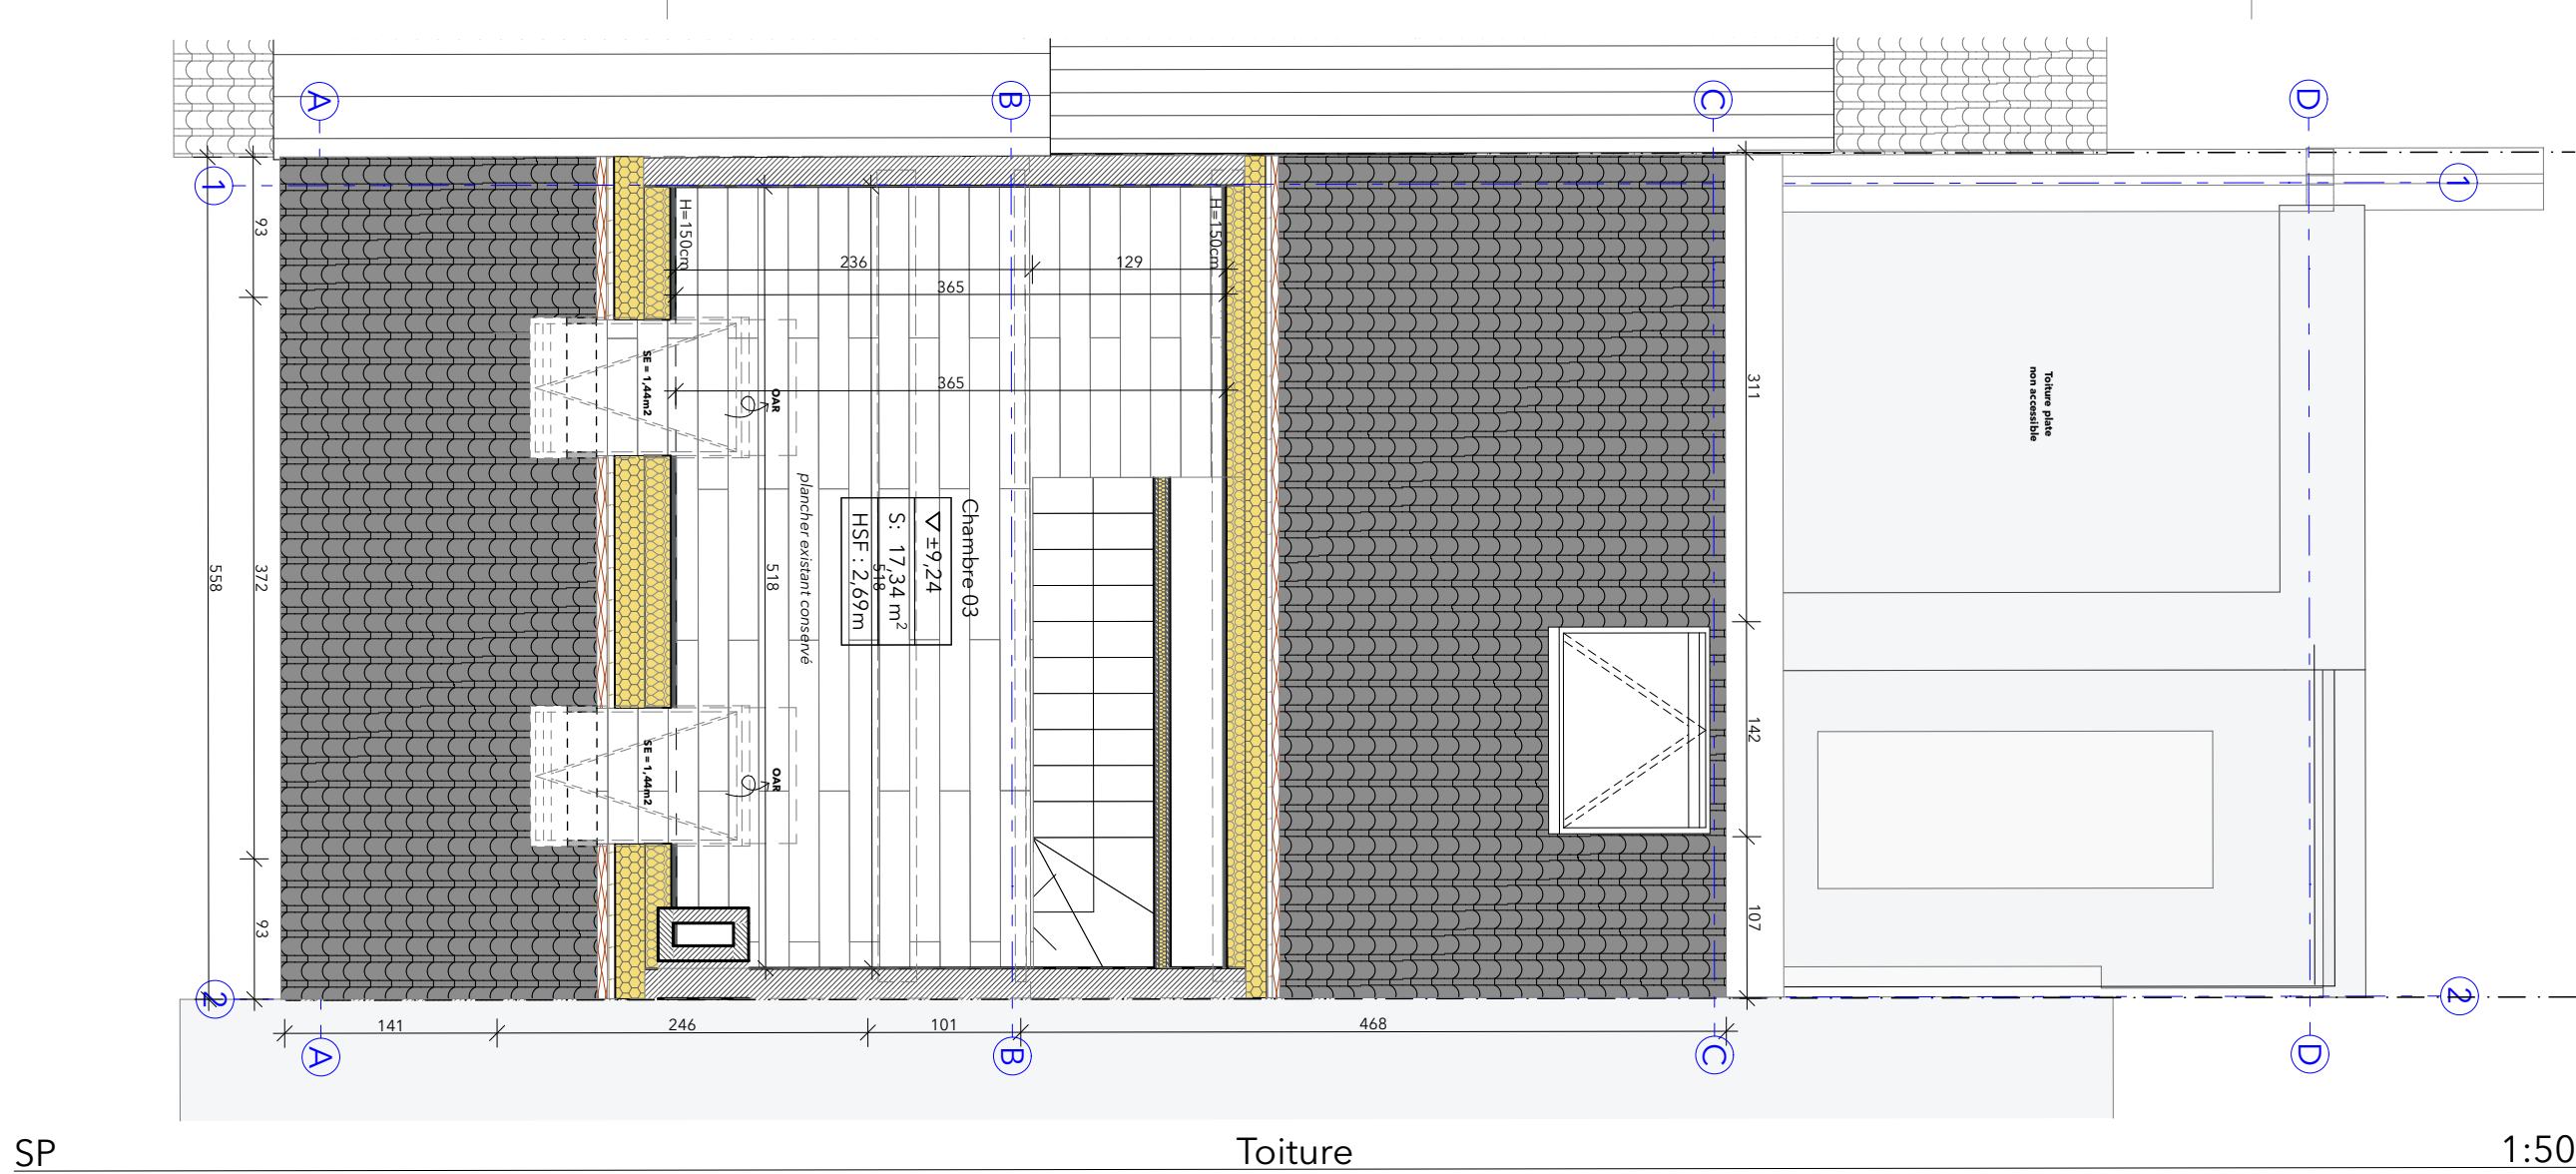


SP Toiture 1:50

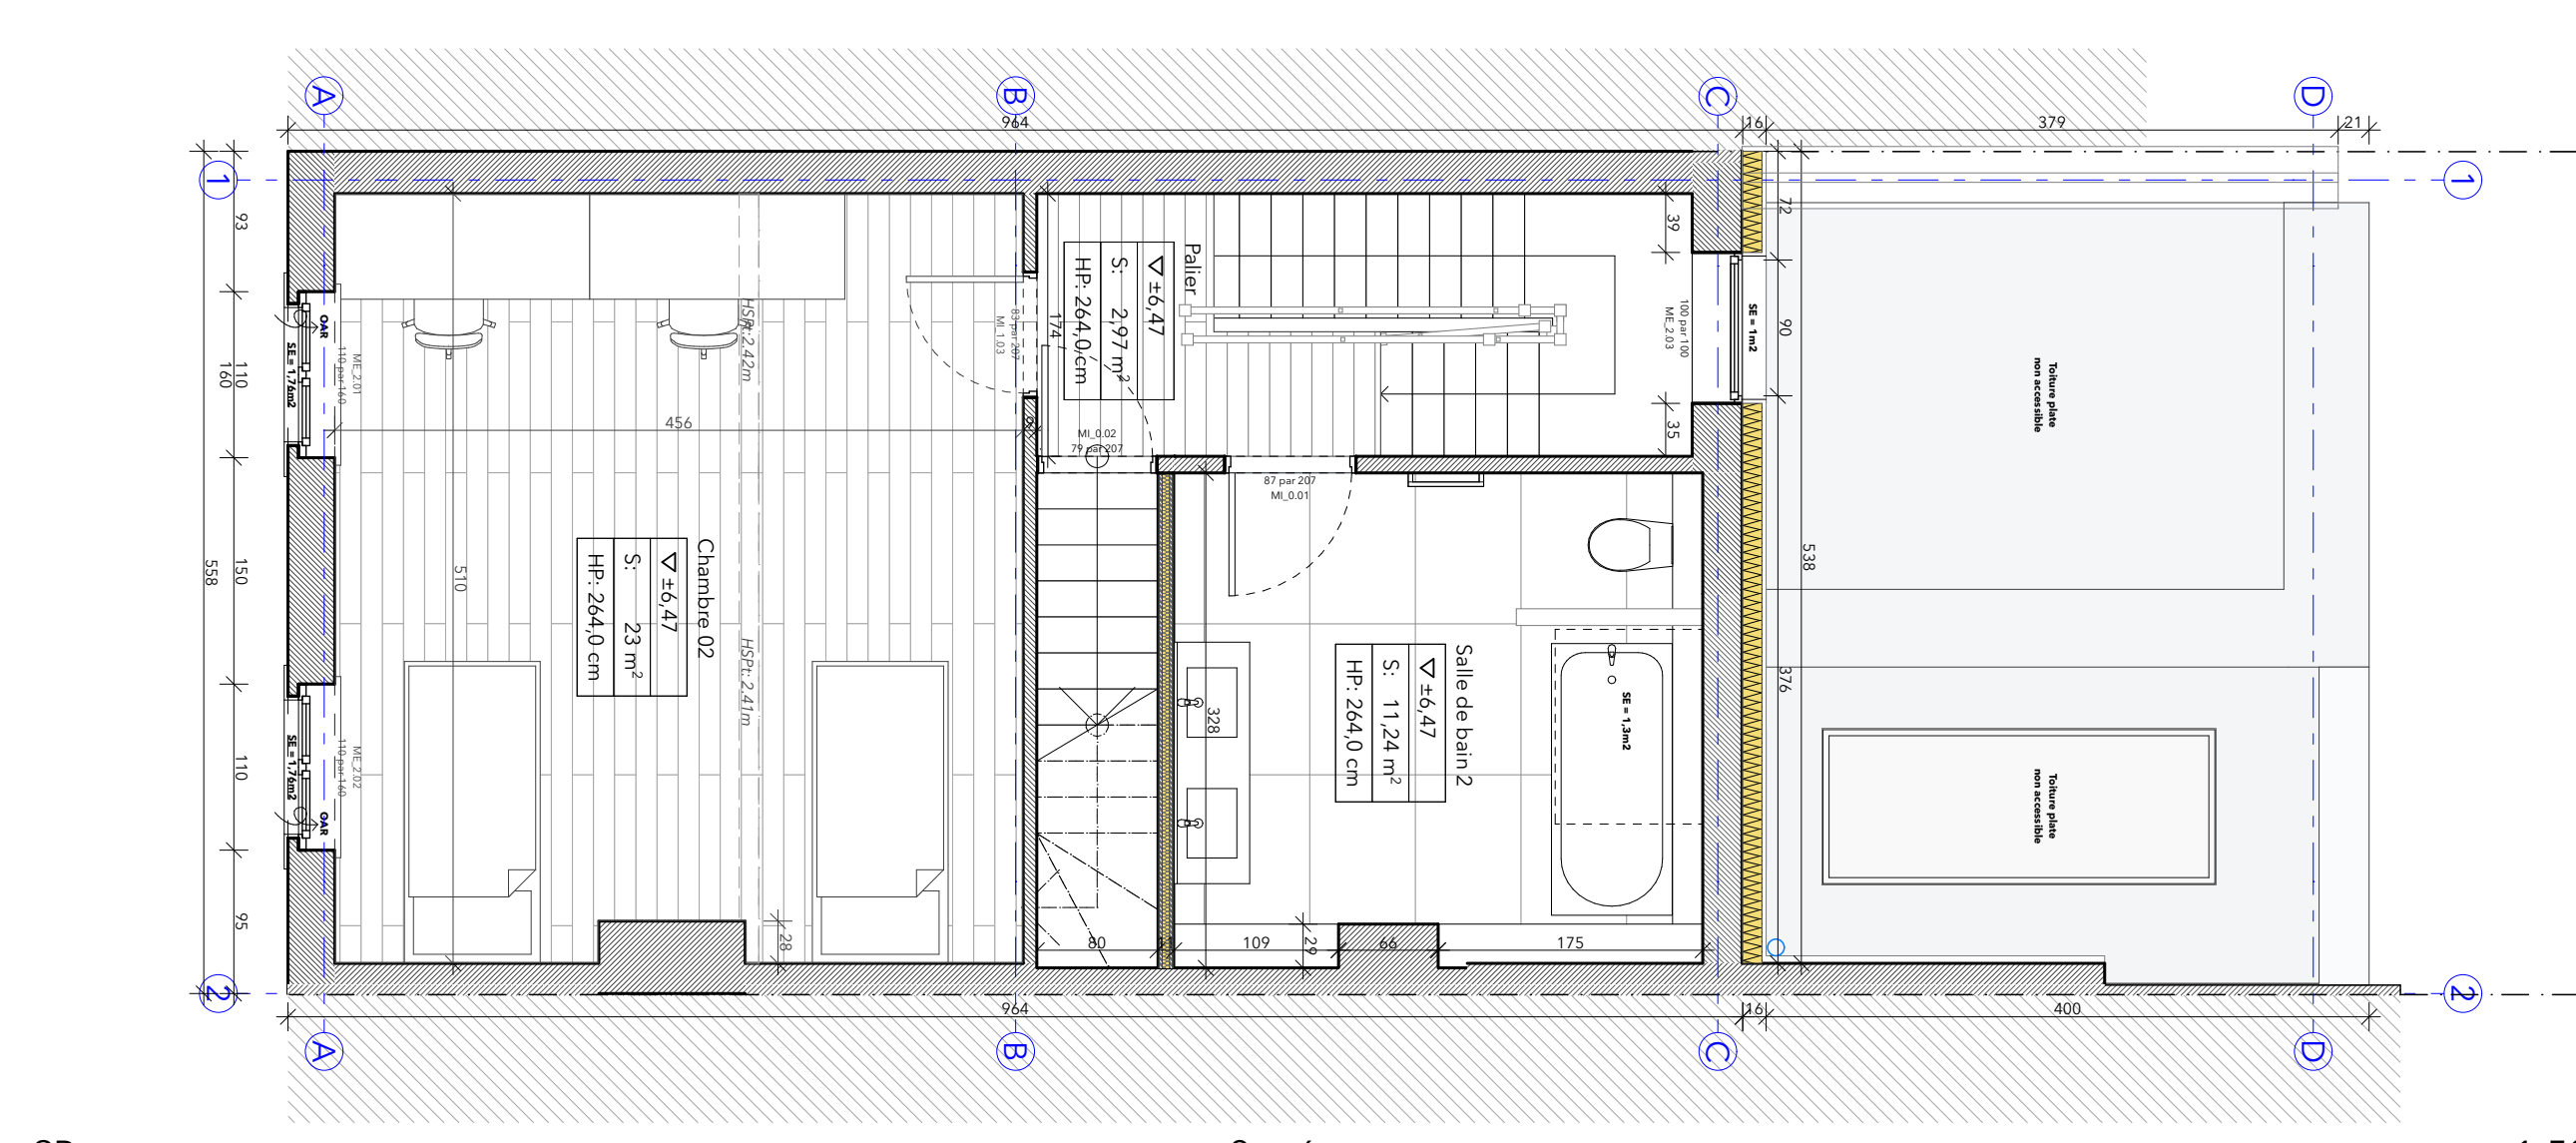


SP 2er étage 1:50

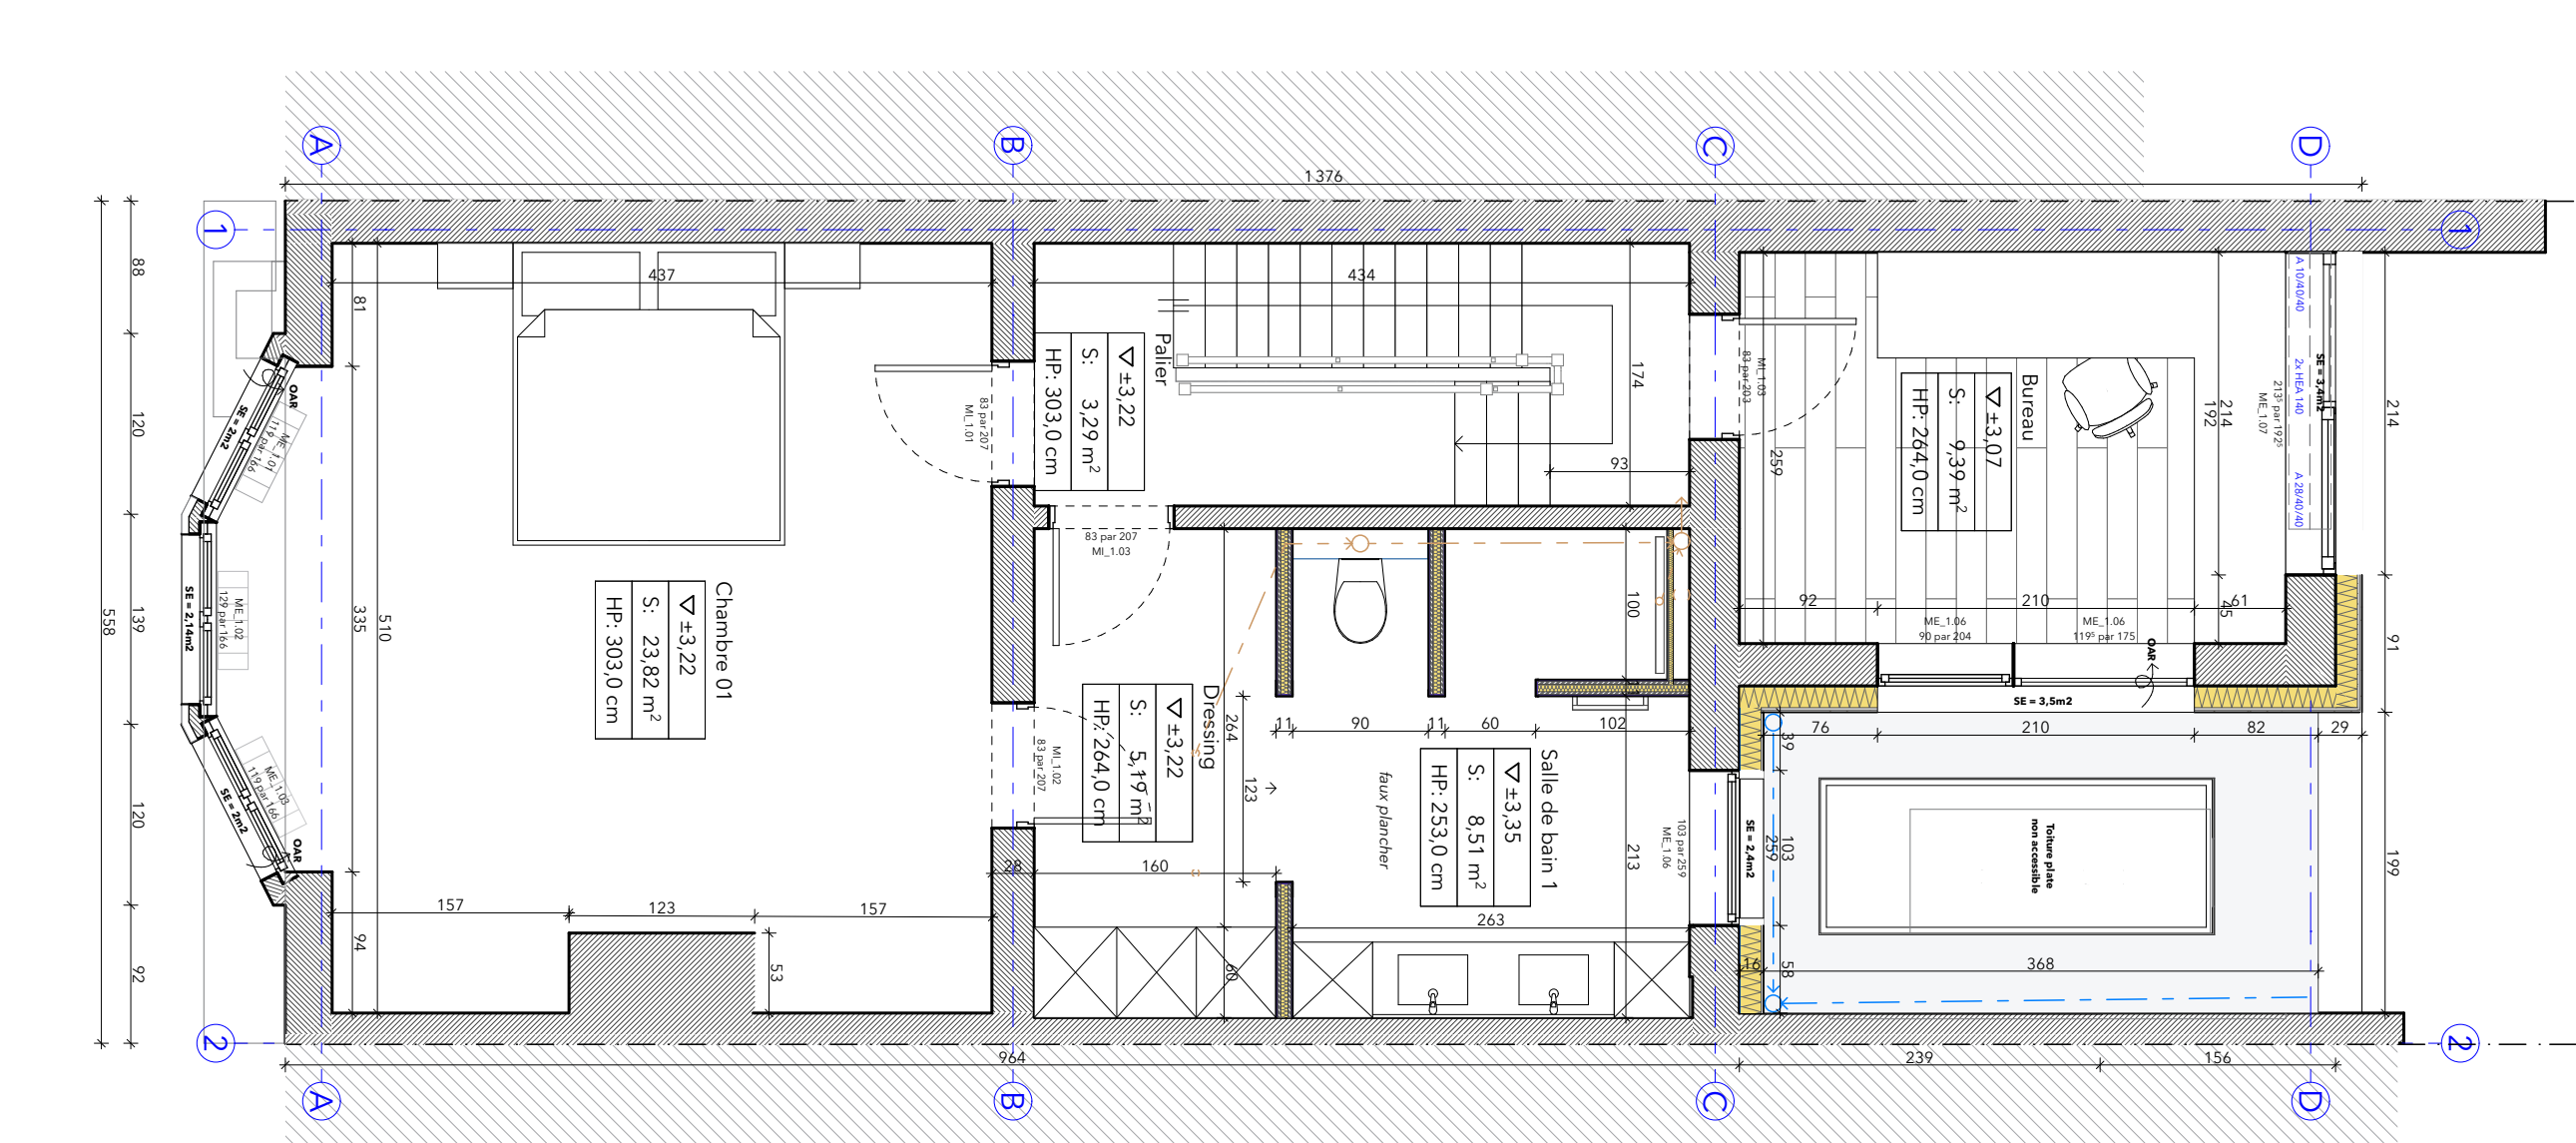


SP 1er étage 1:50

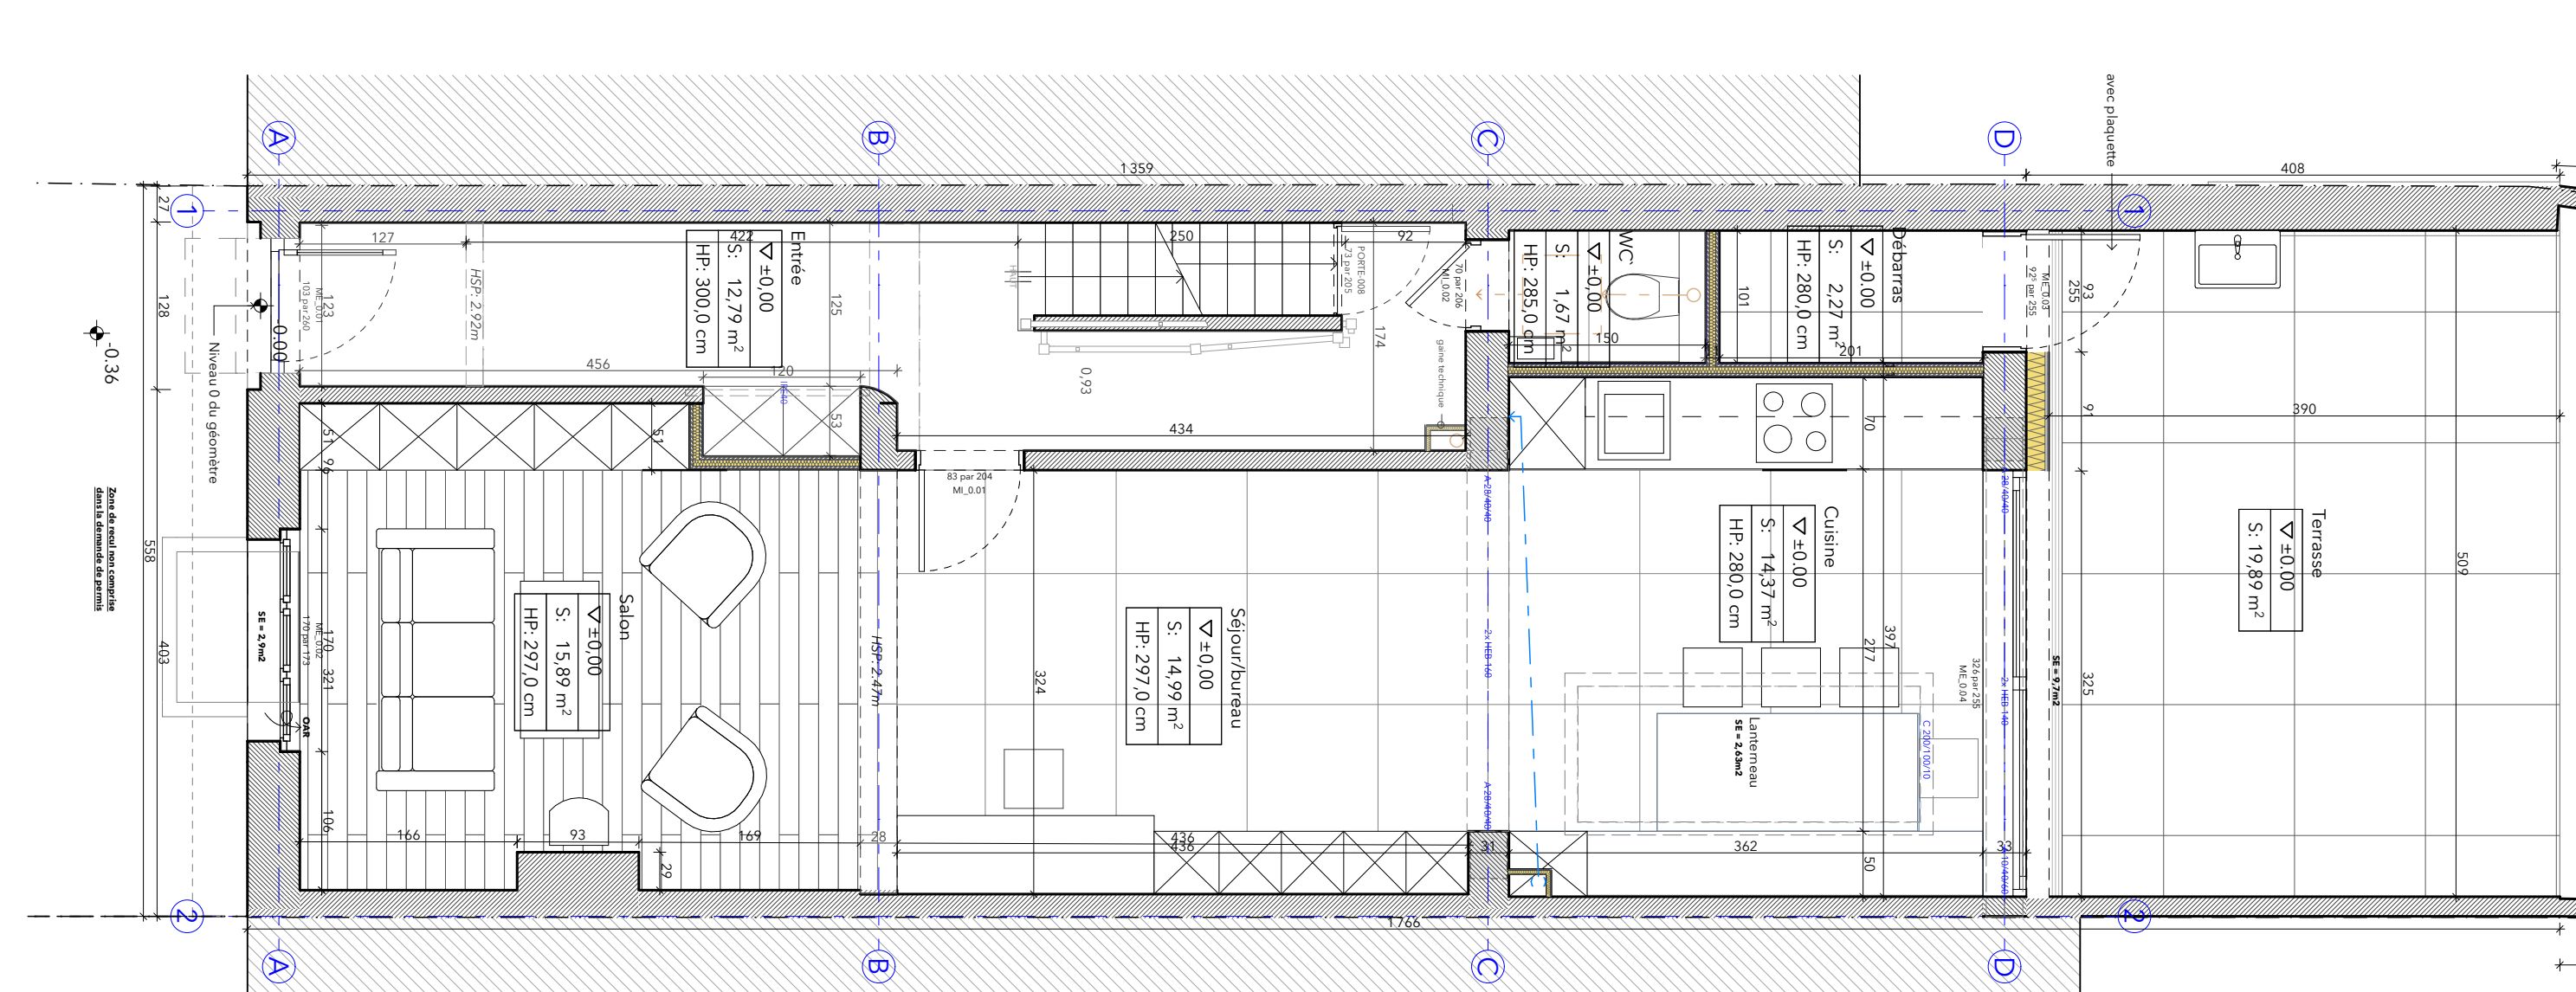

SP Rez-de-chaussée 1:50

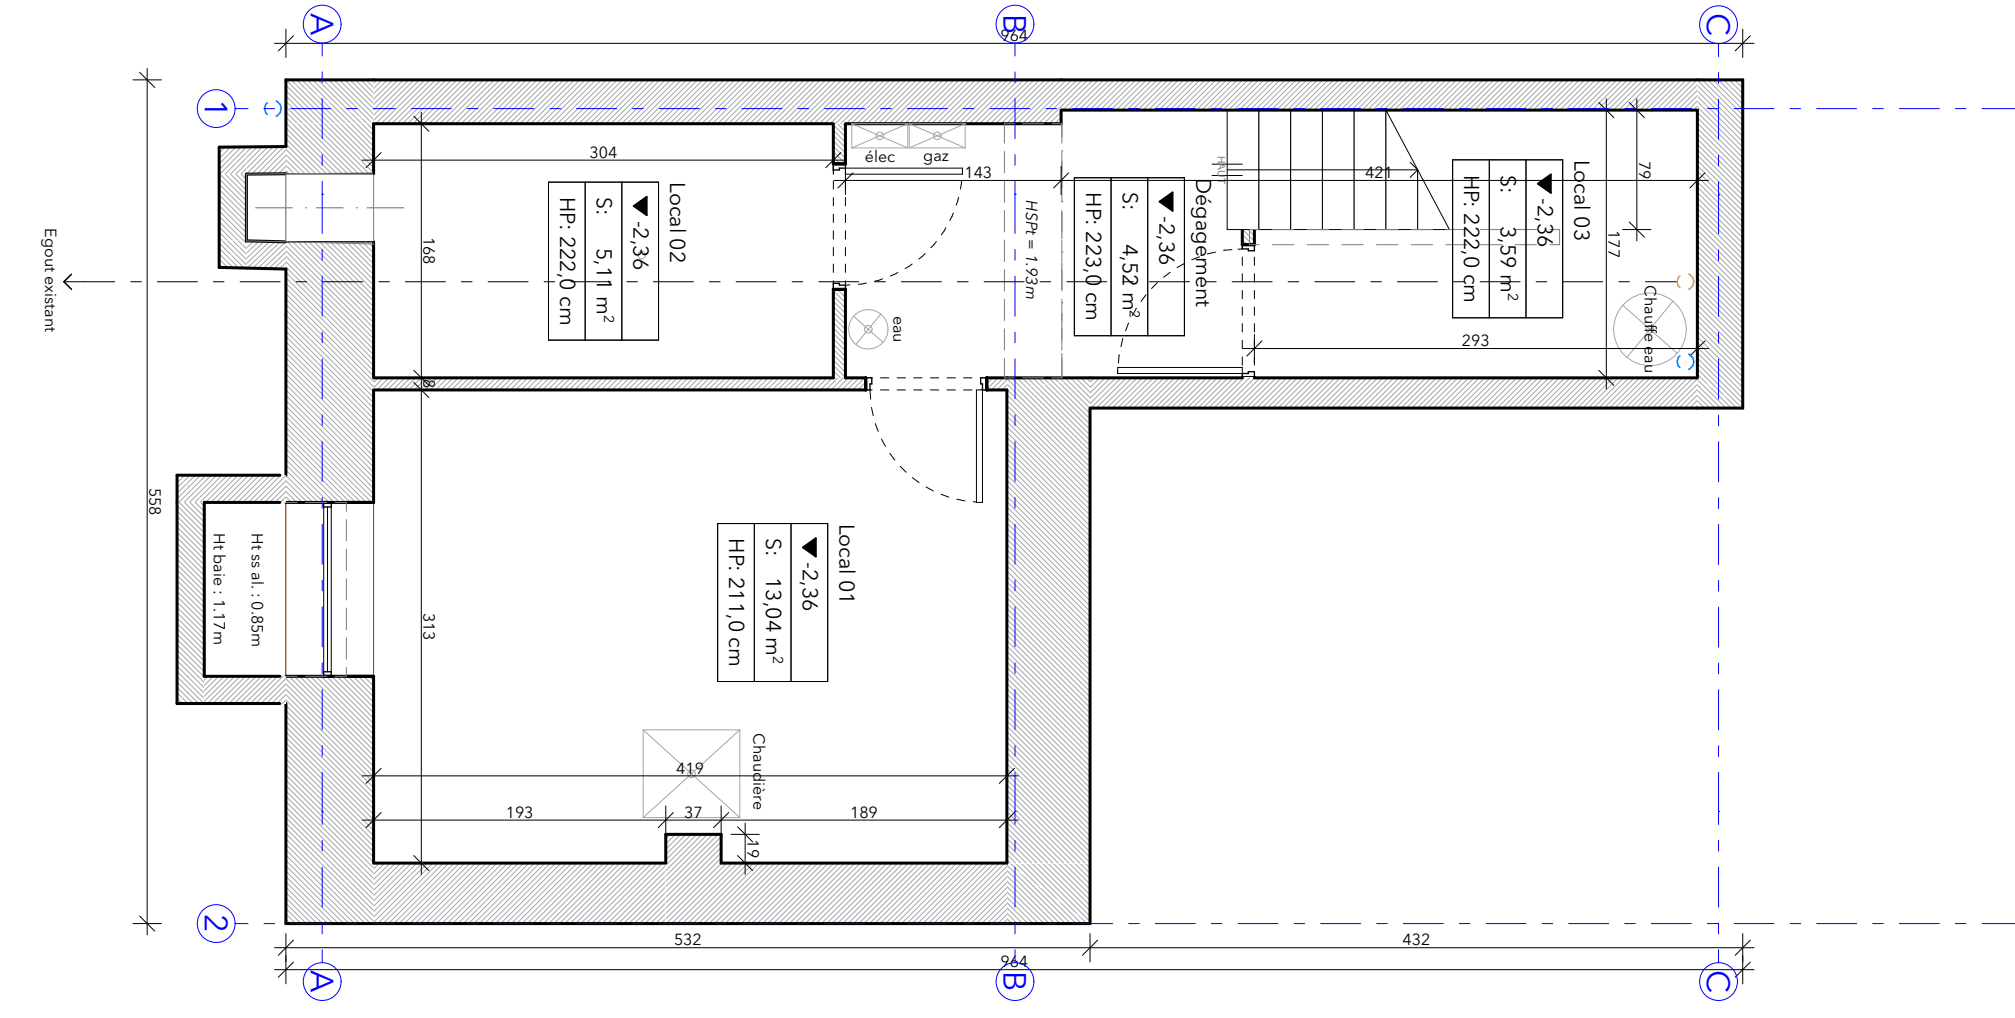

SP Sous-sol 1:50

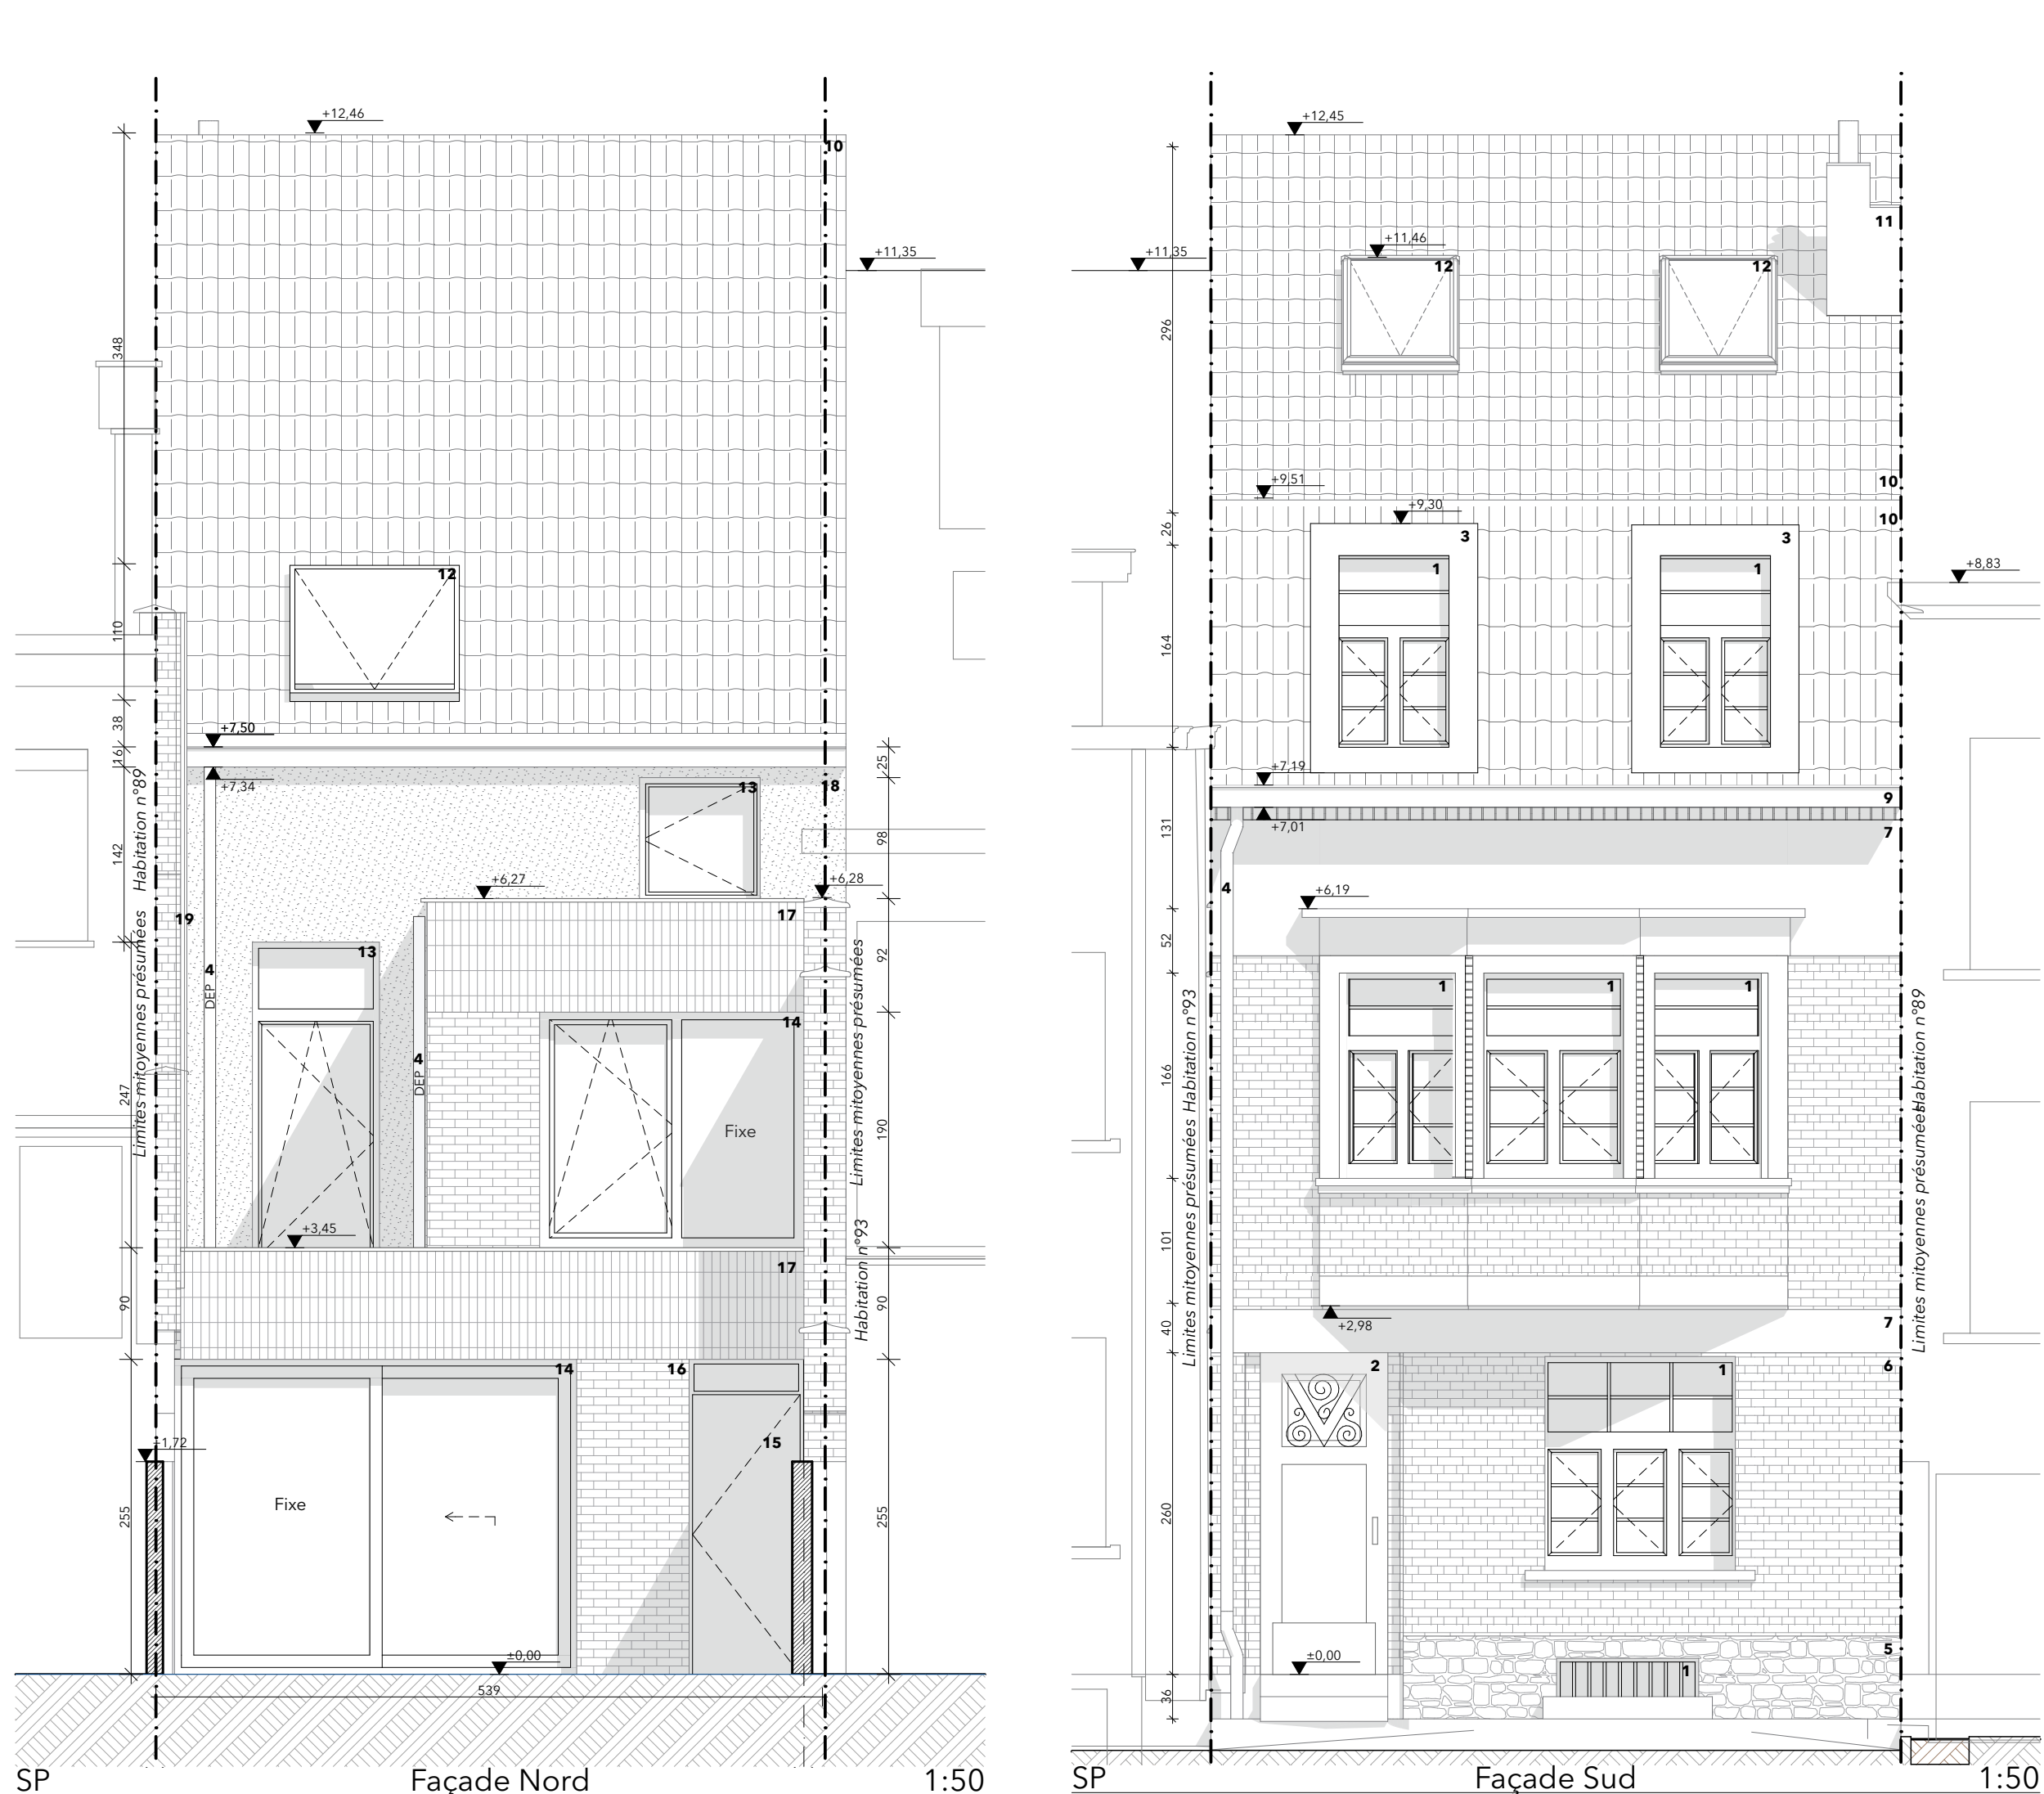

SP Façade Nord 1:50 Façade Sud 1:50

- Légende matériaux**
- 1. Châssis en bois peint en blanc similaire à la situation existante, avec double vitrage et invisibles OAR
  - 2. Porte en bois avec où imposte vitrée + ferronnerie fidèle à la situation de droit
  - 3. Encadrement en bois pas similaire à la situation existante
  - 4. Gouttière en zinc
  - 5. Soubassement en pierre de taille
  - 6. Briques rouges appareillage hollandais
  - 7. Crépis mouchetée blanc
  - 9. Corniche en bois peint en blanc
  - 10. Tuiles à emboîtement ton vin rouge
  - 11. Cimentage gris sur cheminée
  - 12. Fenêtre de toit ton gris anthracite, double vitrage
  - 13. Châssis PVC blanc double vitrage
  - 14. Châssis bois ton naturel double vitrage
  - 15. Porte pleine en bois naturel
  - 16. Plaqueette sur isolants de briques en terres cuites ton beige-jaune, appareillage à demi-brique
  - 17. Plaqueette sur isolants de briques en terres cuites ton beige-jaune, appareillage vertical
  - 18. Crépis sur isolant ton blanc
  - 19. Crépis sur mur mitoyen ton blanc

**PERMIS URBANISME**  
**GOES 2403**  
Rénovation d'une maison unifamiliale  
Avenue Hugo Van Der Goes 91 Auderghem 1160 Belgique  
ID parcelle cadastrale : C10h3 2

**GOES\_PU250918\_Pla**  
**n Situation**  
**projetee\_ind.B**  
Version :  
**6/77**  
Date : 18/11/25  
Echelle : 1:50

Toutes les cotes sont données à trois décimales. L'entrepreneur est tenu de prendre ses propres mesures et d'infirmer l'exactitude de toutes différences entre les plans d'exécution et la situation réelle. Les dimensions indiquées sur les plans sont données en mètres et décimales. L'entrepreneur doit se référer aux plans, notes et prescriptions de l'ingénieur en matière de construction et de la situation réelle. L'entrepreneur est responsable de la réalisation de la situation réelle et de la conformité de la situation réelle avec les plans. 

Description	Index	Date de révision des plans
Départ des permis d'urbanisme	A	05/07/25
Suite retour incomplet : adaptation zones de recul	B	18/11/25

**LEGENDES**

**niveau projeté**, niveau 0.00 = niveau sol fini intérieur rez-de-chaussée. Correspond au niveau 10.00 du relevé du géomètre

**niveau relevé géomètre**, niveau 10.00 = niveau sol fini rez-de-chaussée

**indice G** = niveau géomètre  
**indice A** = niveau projeté

**MACONNERIES EXISTANTES**  
**NOUVELLES MACONNERIES**  
**BETON ARME**  
**POUTRE**  
**ISOLANT SOUPLE**  
**ISOLANT RIGIDE**  
**MURS A DEMOUIR**

**EU** : TRACES DES EVACUATIONS D'EAU USEES  
**EF** : TRACES DES EVACUATIONS D'EAU FEGALE  
**EP** : TRACES DES EVACUATIONS D'EAU PLUVIALE  
**EV** : CHAMBRE DE VISITE  
**OAM** : OUVERTURE D'ALIMENTATION MECANIQUE  
**OEM** : OUVERTURE D'EXTRACTION MECANIQUE  
**R** : RADIATEUR (dimensions à confirmer)  
**PH** : REPORTAGE PHOTOGRAPHIQUE  
**ABRIS EXISTANT**  
**ABRIS A ABATRE**  
**ABRIS A ABATRE** (sur plan d'implantation)  
**NOUVEL ABRIS**  
**HAIE A ABATRE**  
**HAIE EXISTANTE**  
**NOUVELLE HAIE**

**coupe**  
1:10 : coupe  
1:50 : coupe  
1:200 : coupe  
1:500 : coupe  
1:1000 : coupe

**DIM : DIMENSIONS BAIE (GO)**  
HA : HAUTEUR ALLEE  
HT : HAUTEUR TABLETTE  
HB : HAUTEUR BAIE  
HP : HAUTEUR SOUS POUTRE