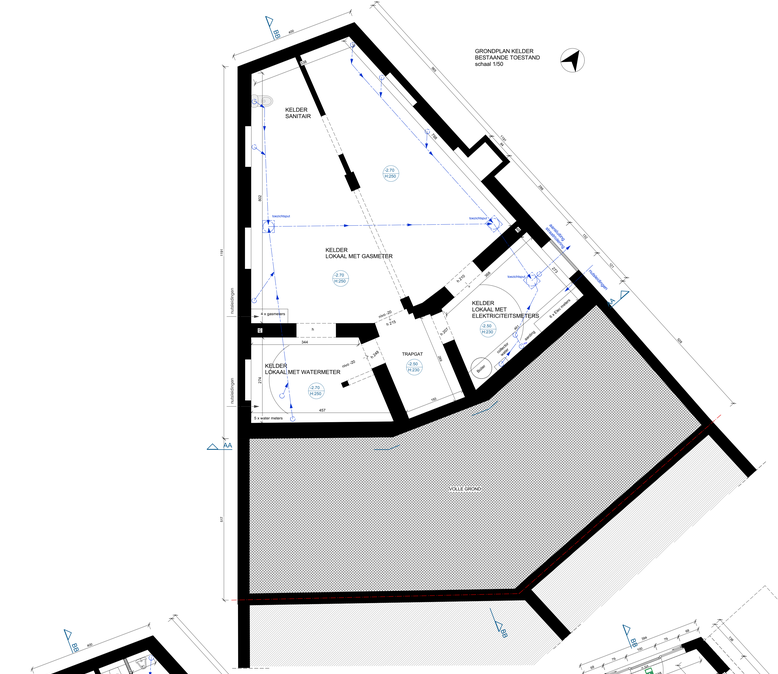

GRONDPLAN KELDER
BESTAANDE TOESTAND
schaal 1/50

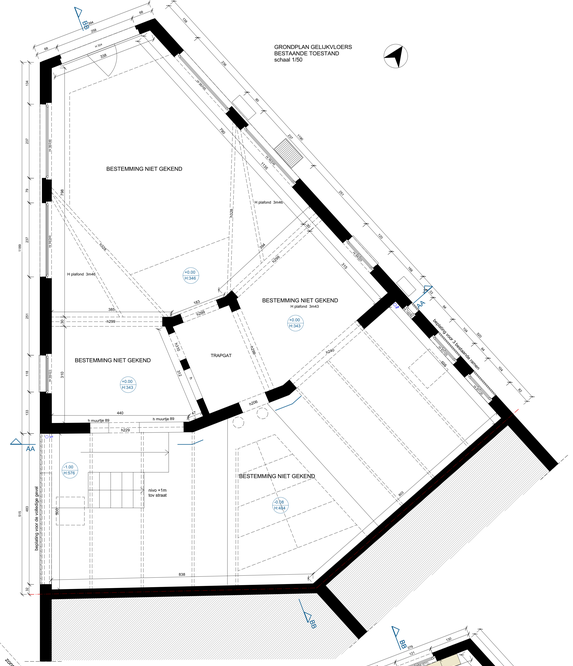

GRONDPLAN GELUKKVLOERS
BESTAANDE TOESTAND
schaal 1/50

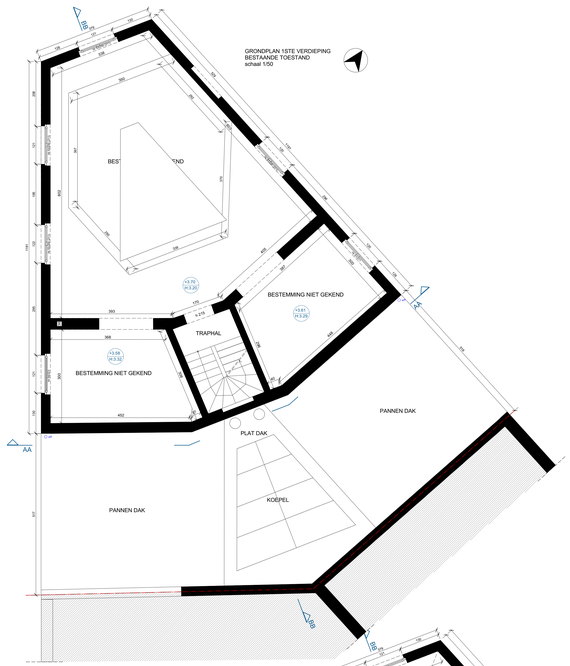

GRONDPLAN 1STE VERDIEPING
BESTAANDE TOESTAND
schaal 1/50

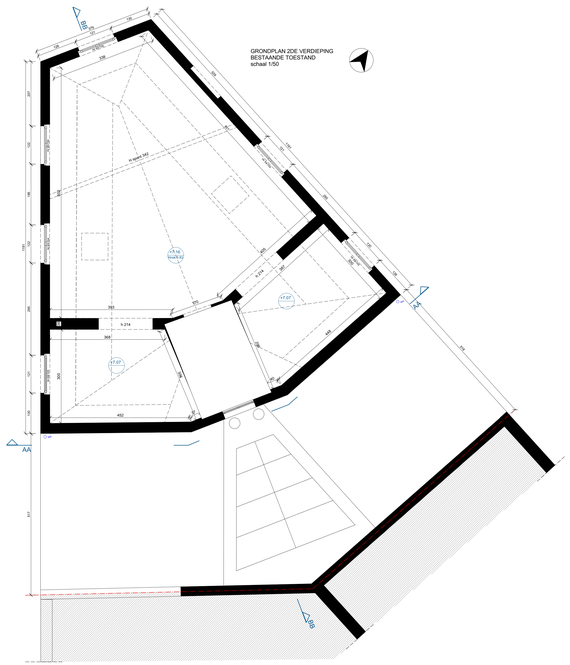

GRONDPLAN 2DE VERDIEPING
BESTAANDE TOESTAND
schaal 1/50

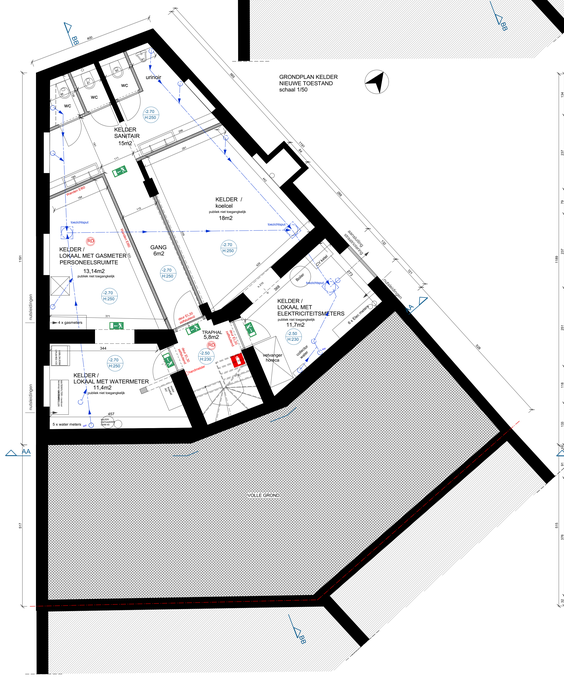

GRONDPLAN KELDER
NIEUWE TOESTAND
schaal 1/50

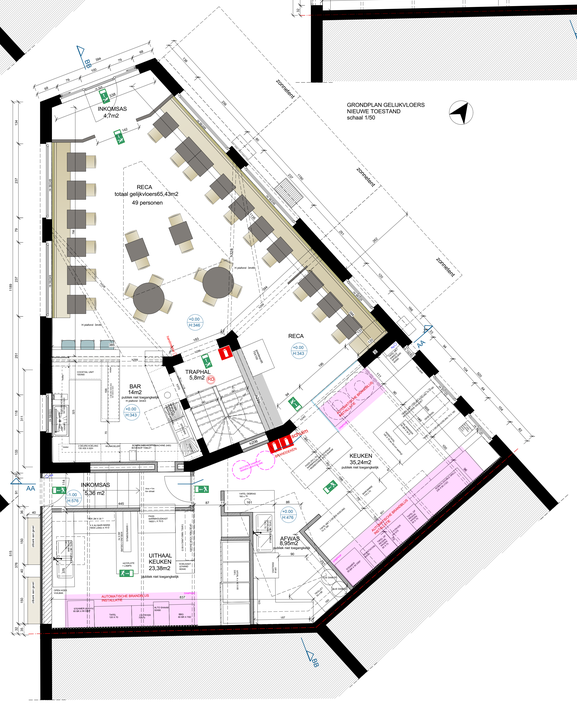

GRONDPLAN GELUKKVLOERS
NIEUWE TOESTAND
schaal 1/50

GRONDPLAN 1STE VERDIEPING
NIEUWE TOESTAND
schaal 1/50

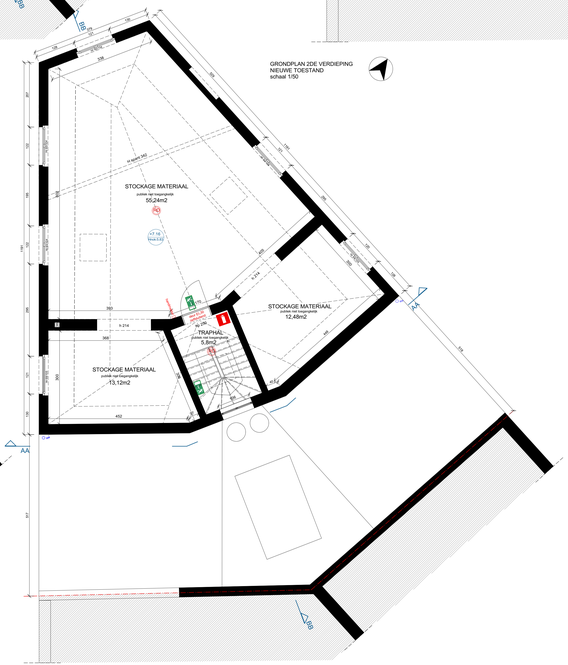

GRONDPLAN 2DE VERDIEPING
NIEUWE TOESTAND
schaal 1/50

OMGEVINGSAANVRAAG

BESTEMMINGSWIJZIGING / REGULARISATIE/ RECLAME / TERRAS

BOUWPLAATS

Chaussée d'Ixelles 280
1050 Ixelles

3de AM -SECTIE A/ nr 277 07

OPMERKINGEN

de ruiten dienen te plaatse gecontroleerd te worden.

WIJZIGINGEN

LEGENDE

- Bestaand
- Buren
- Binnenmuren
- Metalwerk
- Volle grond
- Isolatie (met crepi)
- Oub bepleiting
- Perceelsgrens

- 1 MOEDERBLUSTOESTEL VOLGENS 13-085/CT1-068-032
- 2 / 4 BRANDWERENDE TAKE VAN 1 UUR
- 3 BRANDWERENDE DEUR VAN 30 MIN
- 4 BRANDBLUSSERS/BLUSHAAK
- 5 ELEKTRISCHE LAMPEN
- 6 NOODVERLICHTER
- 7 EF BRANDKLOSER
- 8 VEILIGHEIDSSCHAKELAARS
- 9 ALLUVITAIRE
- 10 KLIMATEL

SCHAAL: zie plannen
DATUM: 03 oktober 2022
FILE: BA - 22.08

GRONDPLANNEN BESTAANDE EN NIEUWE TOESTAND : schaal 1/50