



PLAN DE SITUATION - 1/5000

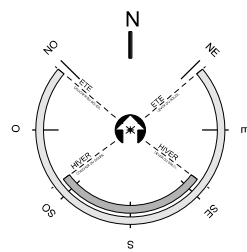

PLAN R+1

PLAN TOITURE








PLAN D'IMPLANTATION - 1/500




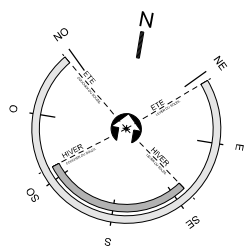


PLAN REZ-DE-CHAUSSEE


PLAN R+2

[illegible]

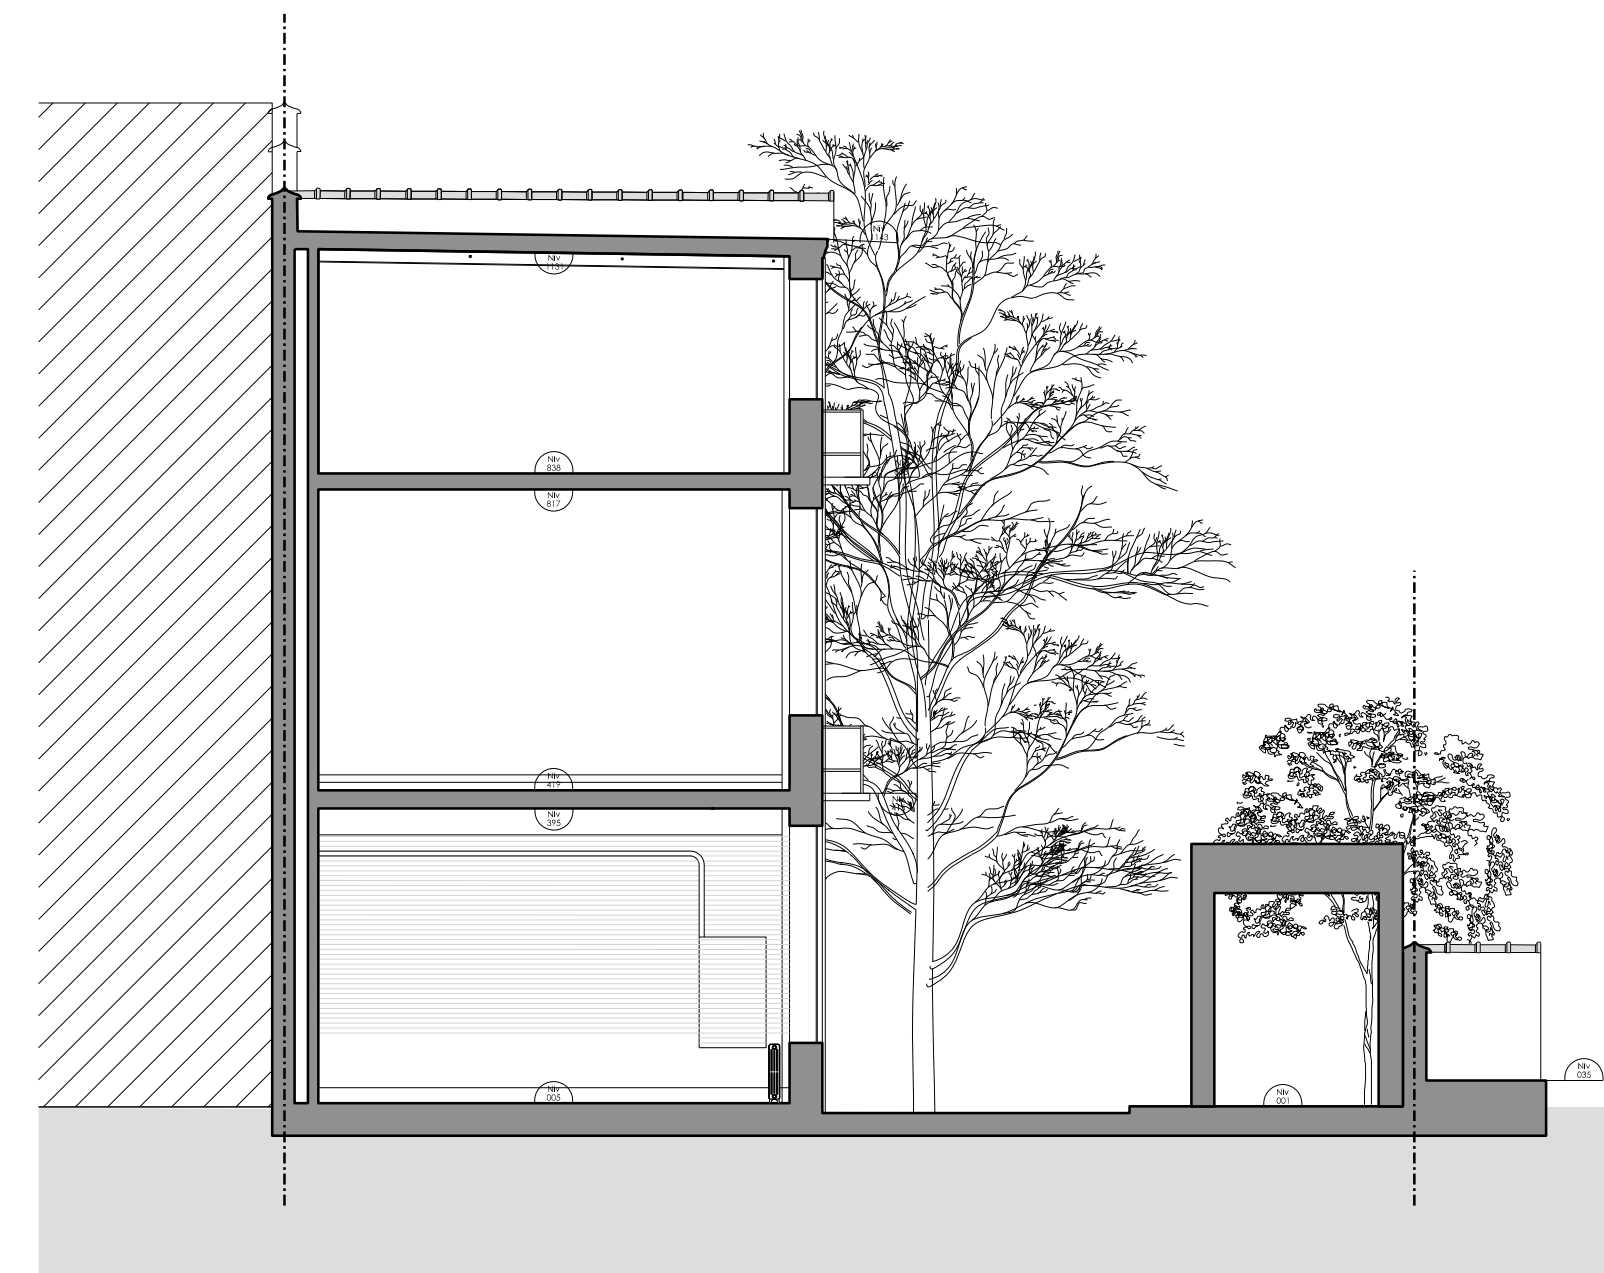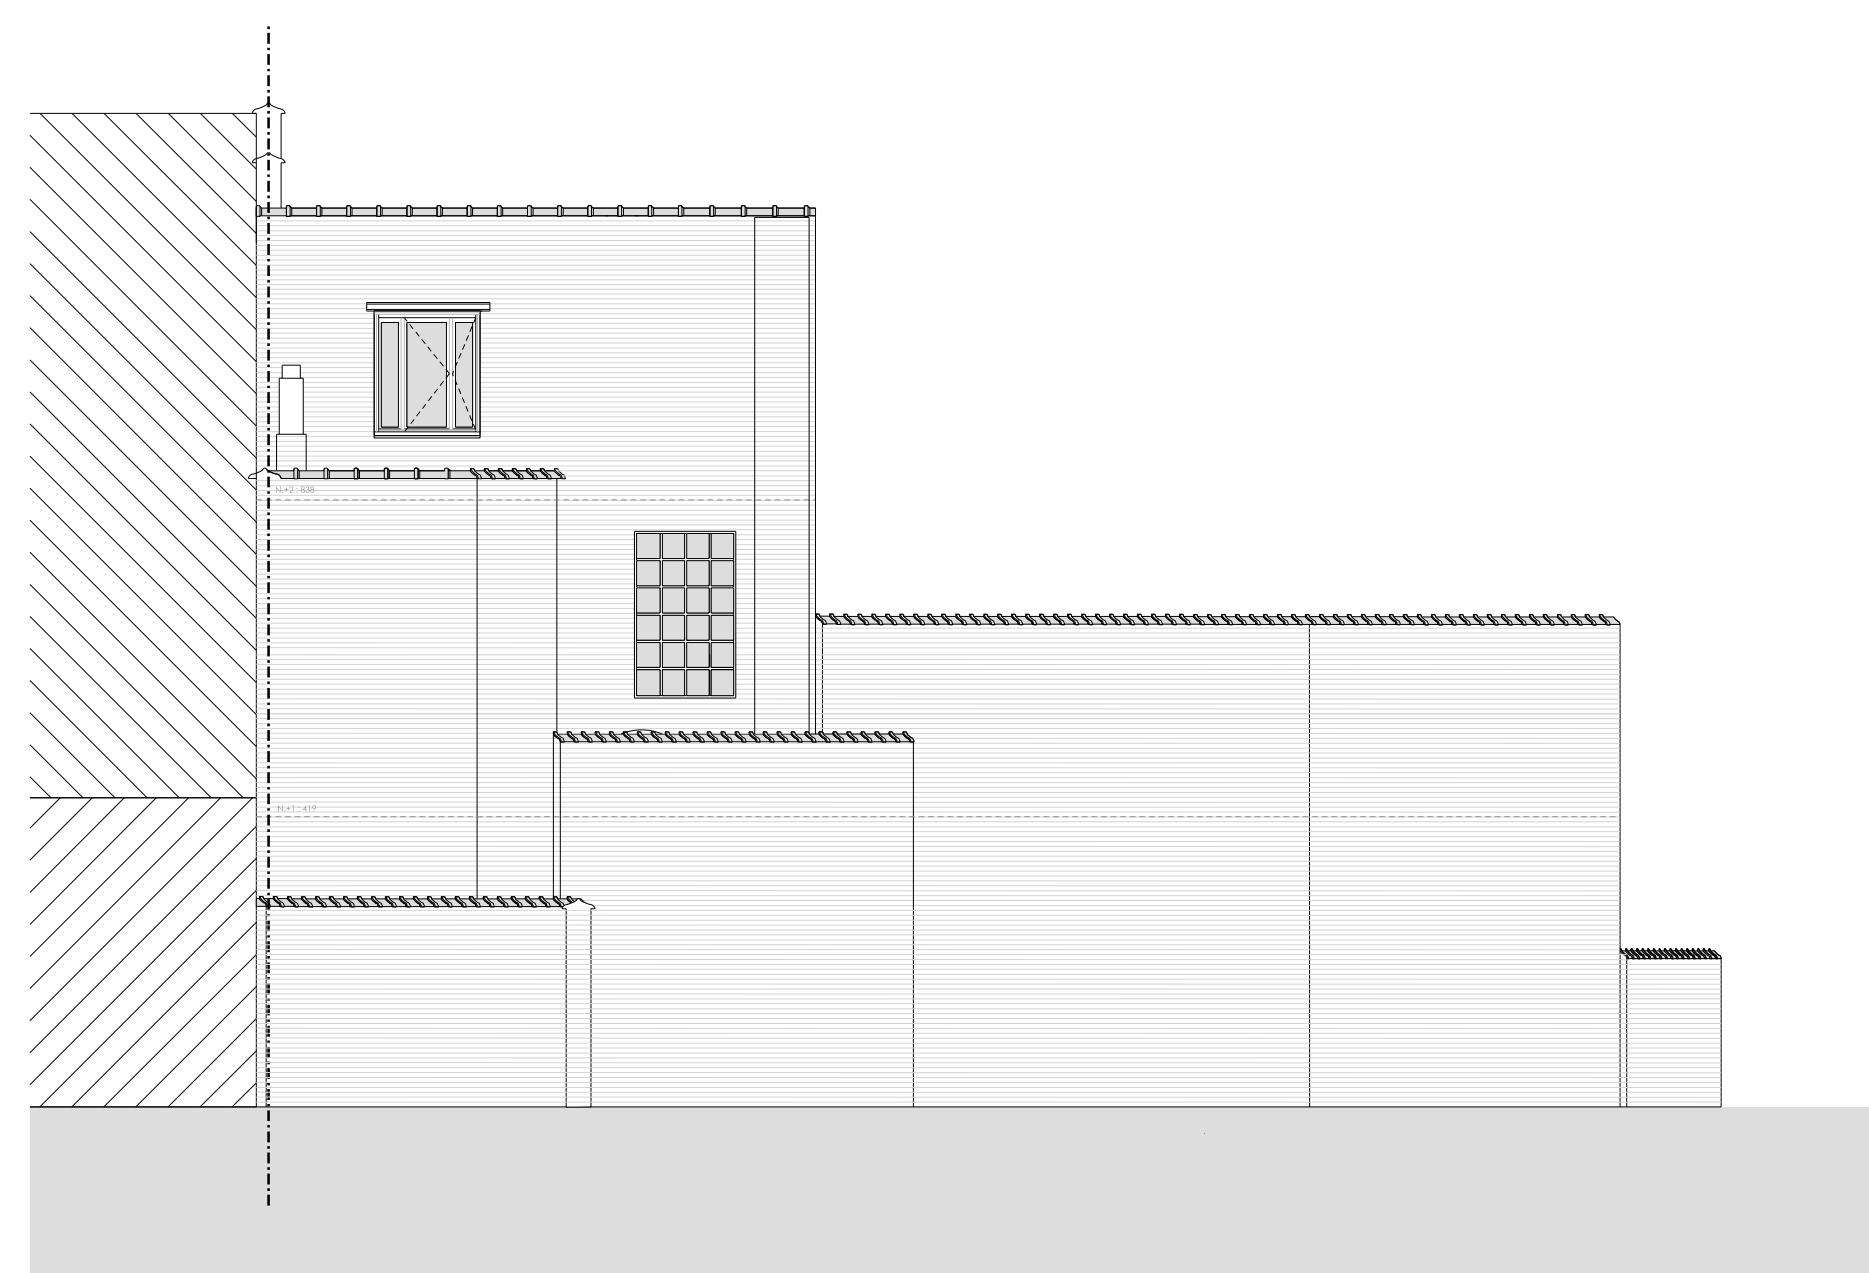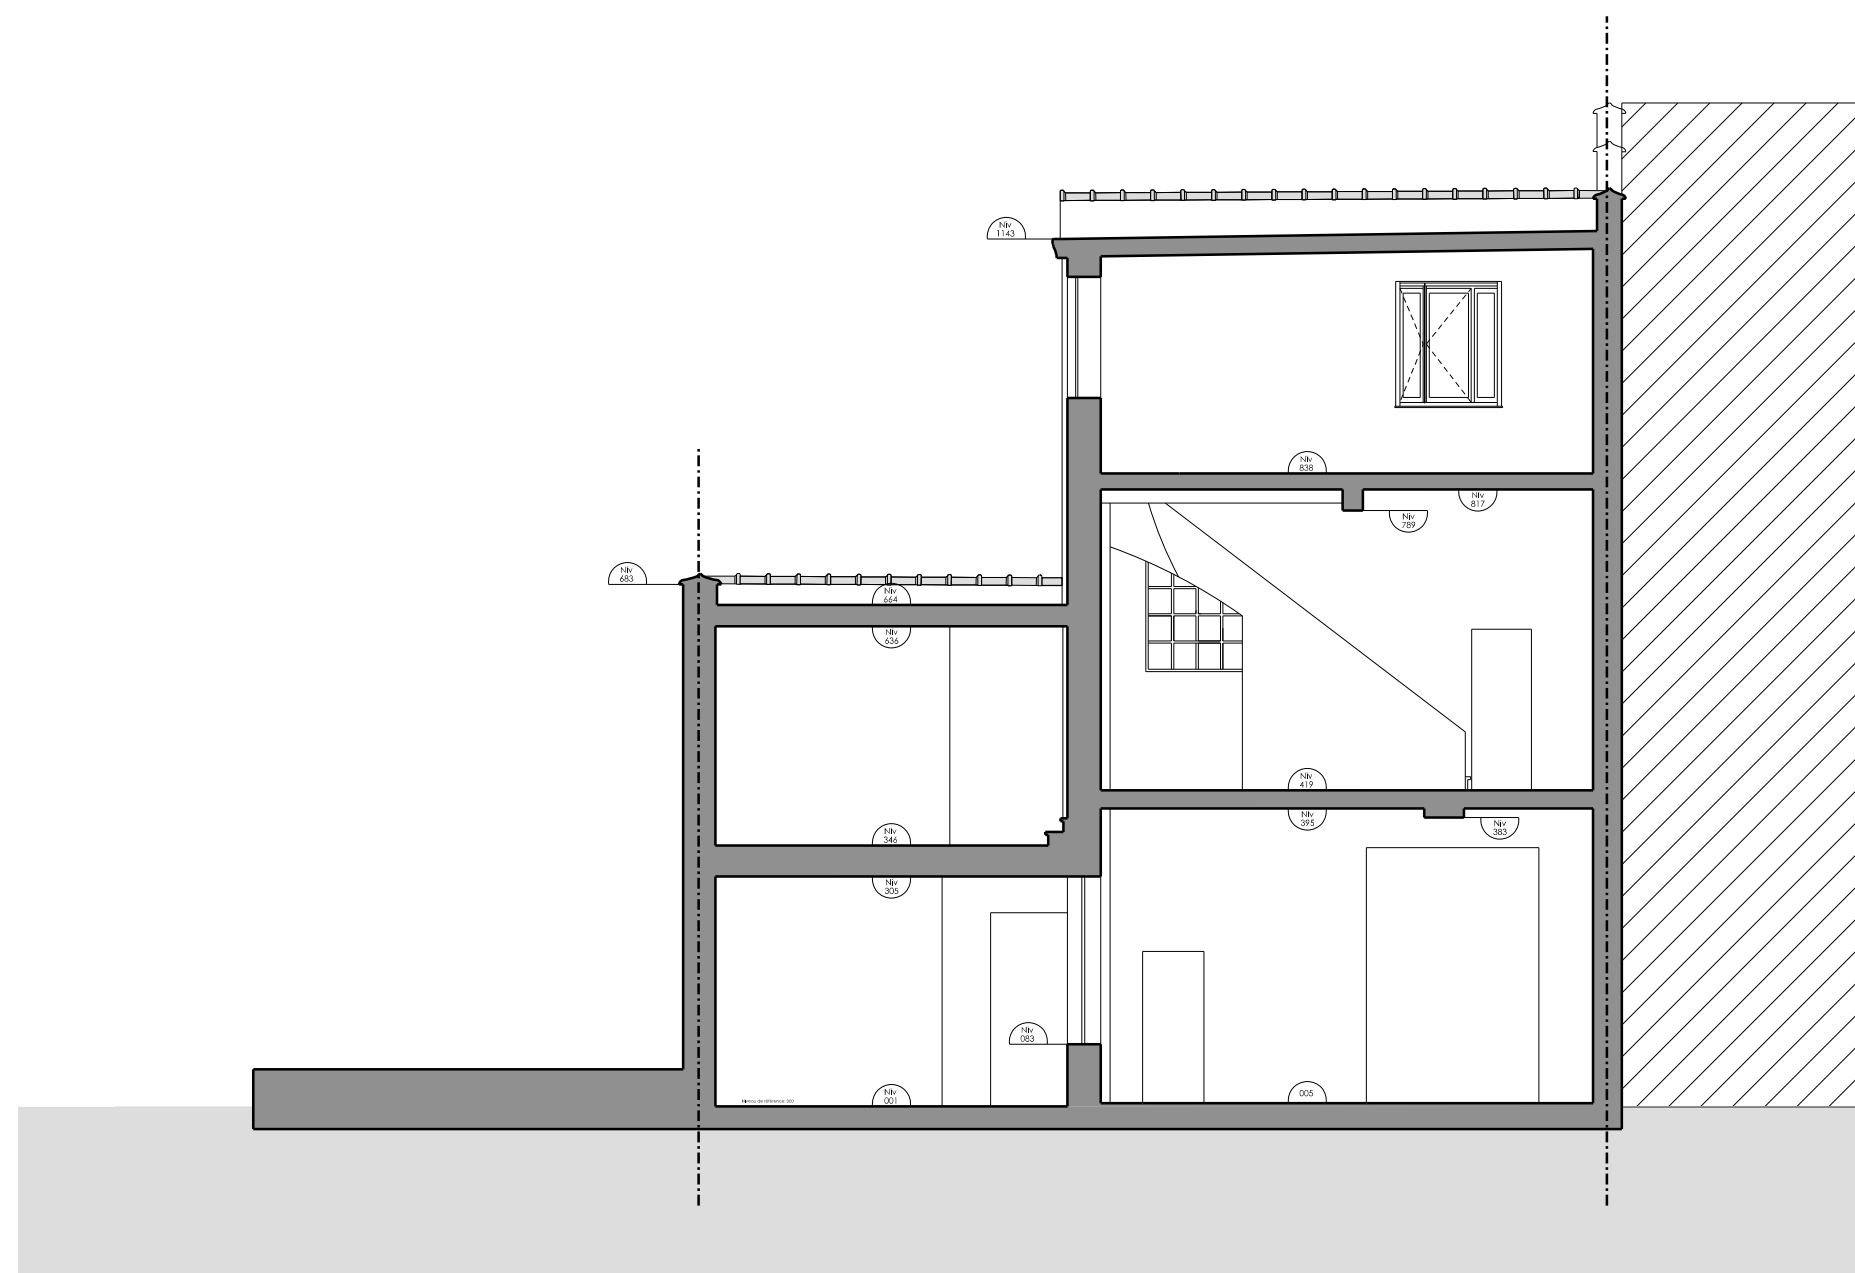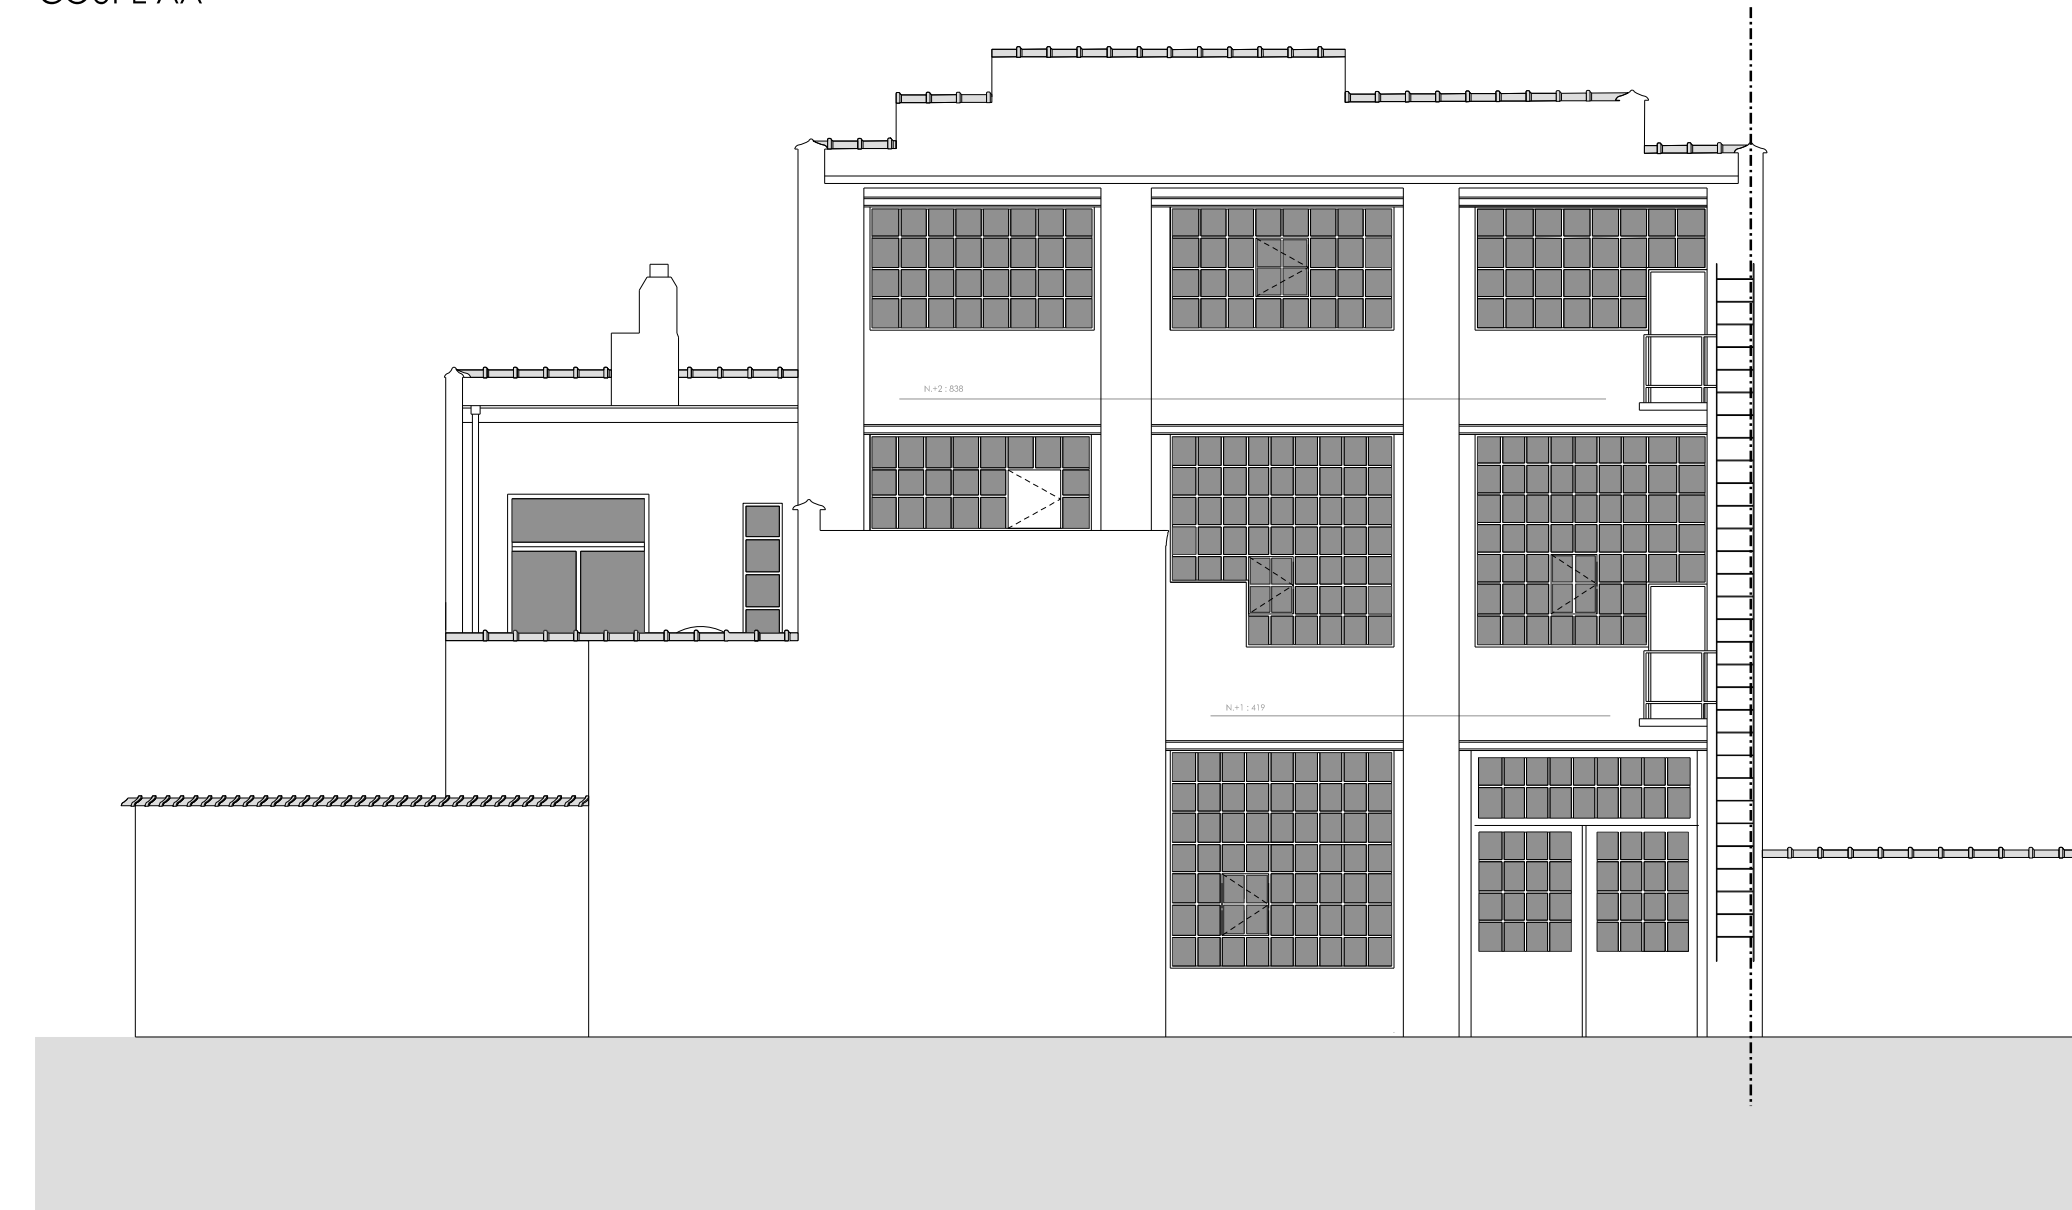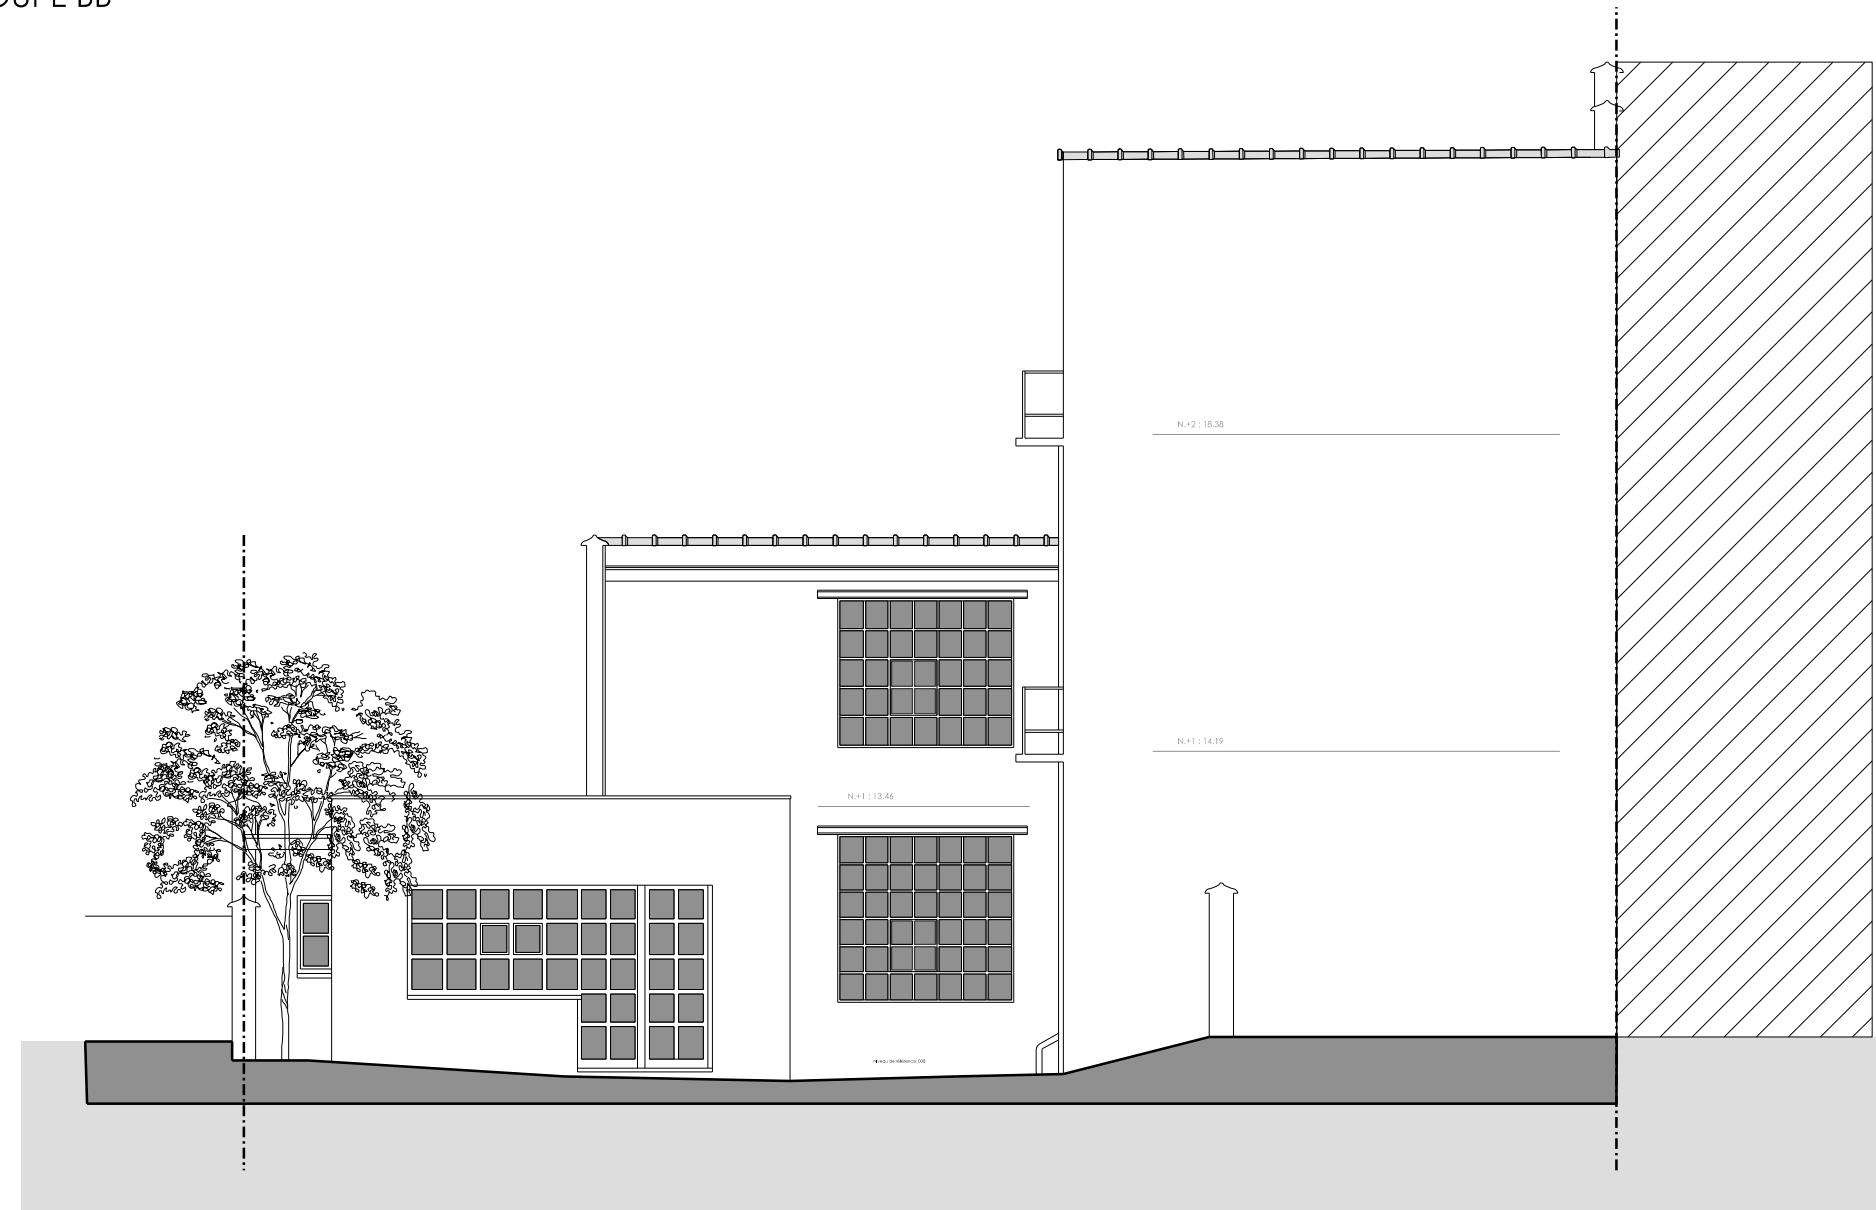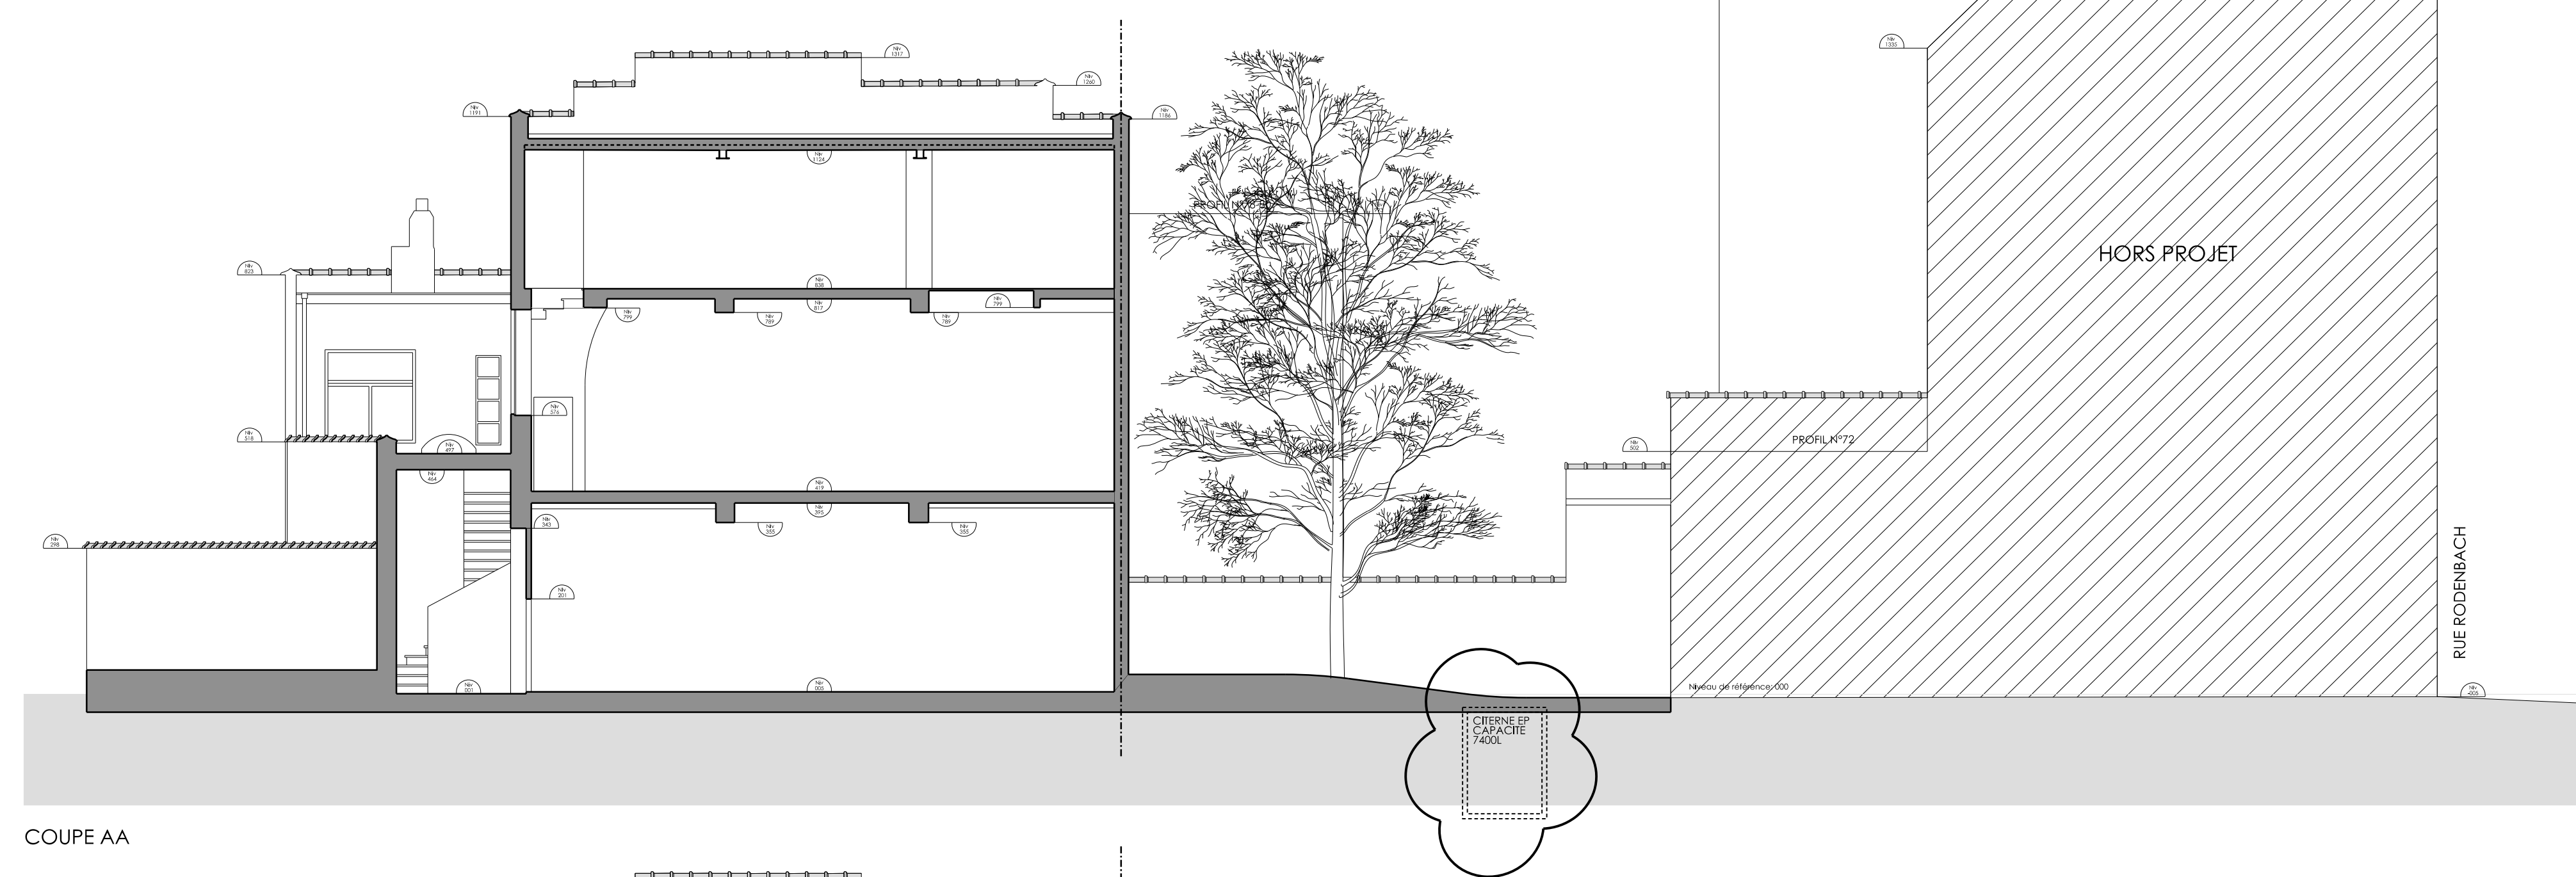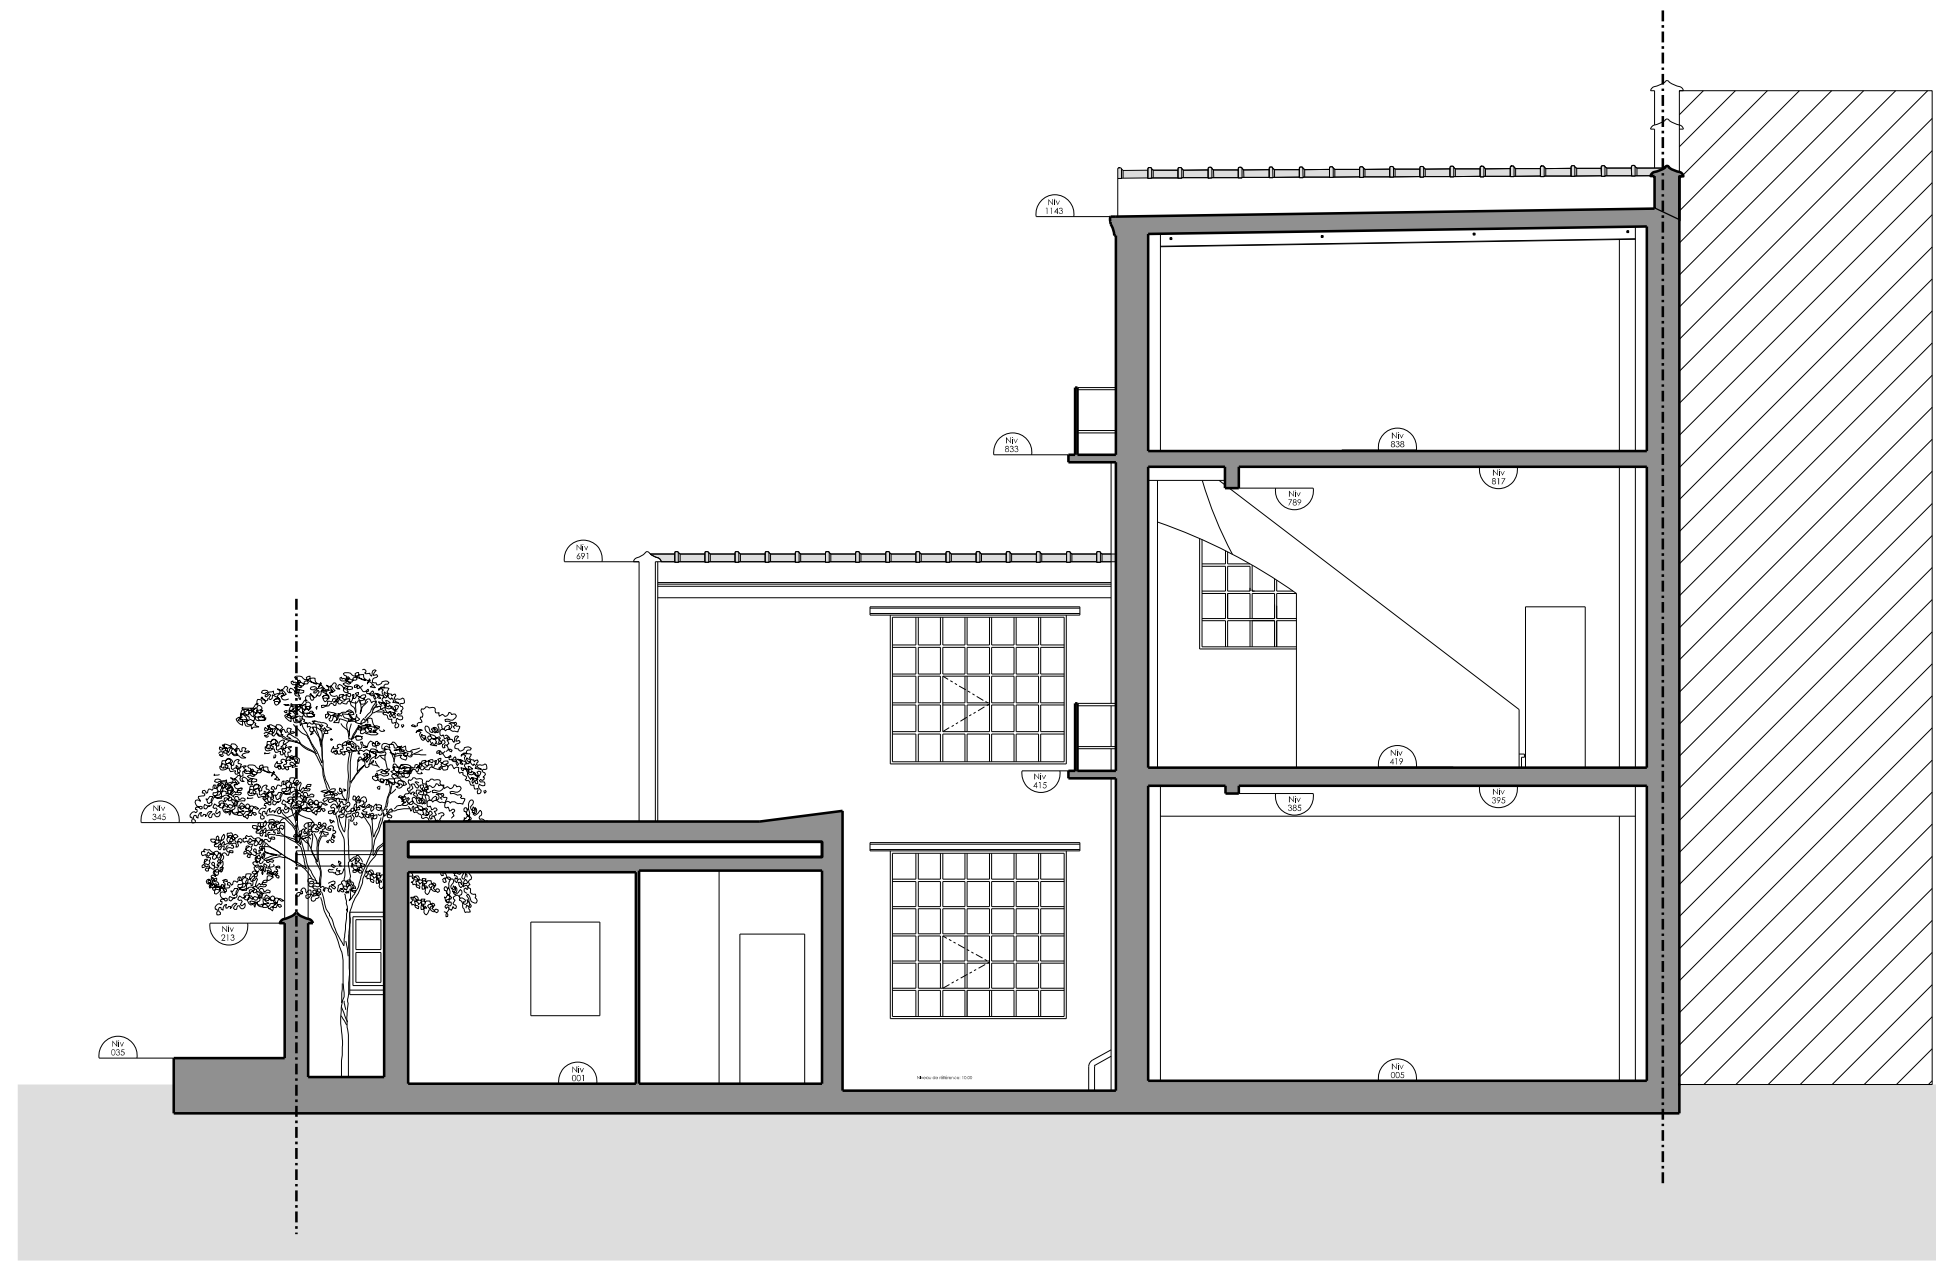
[illegible]

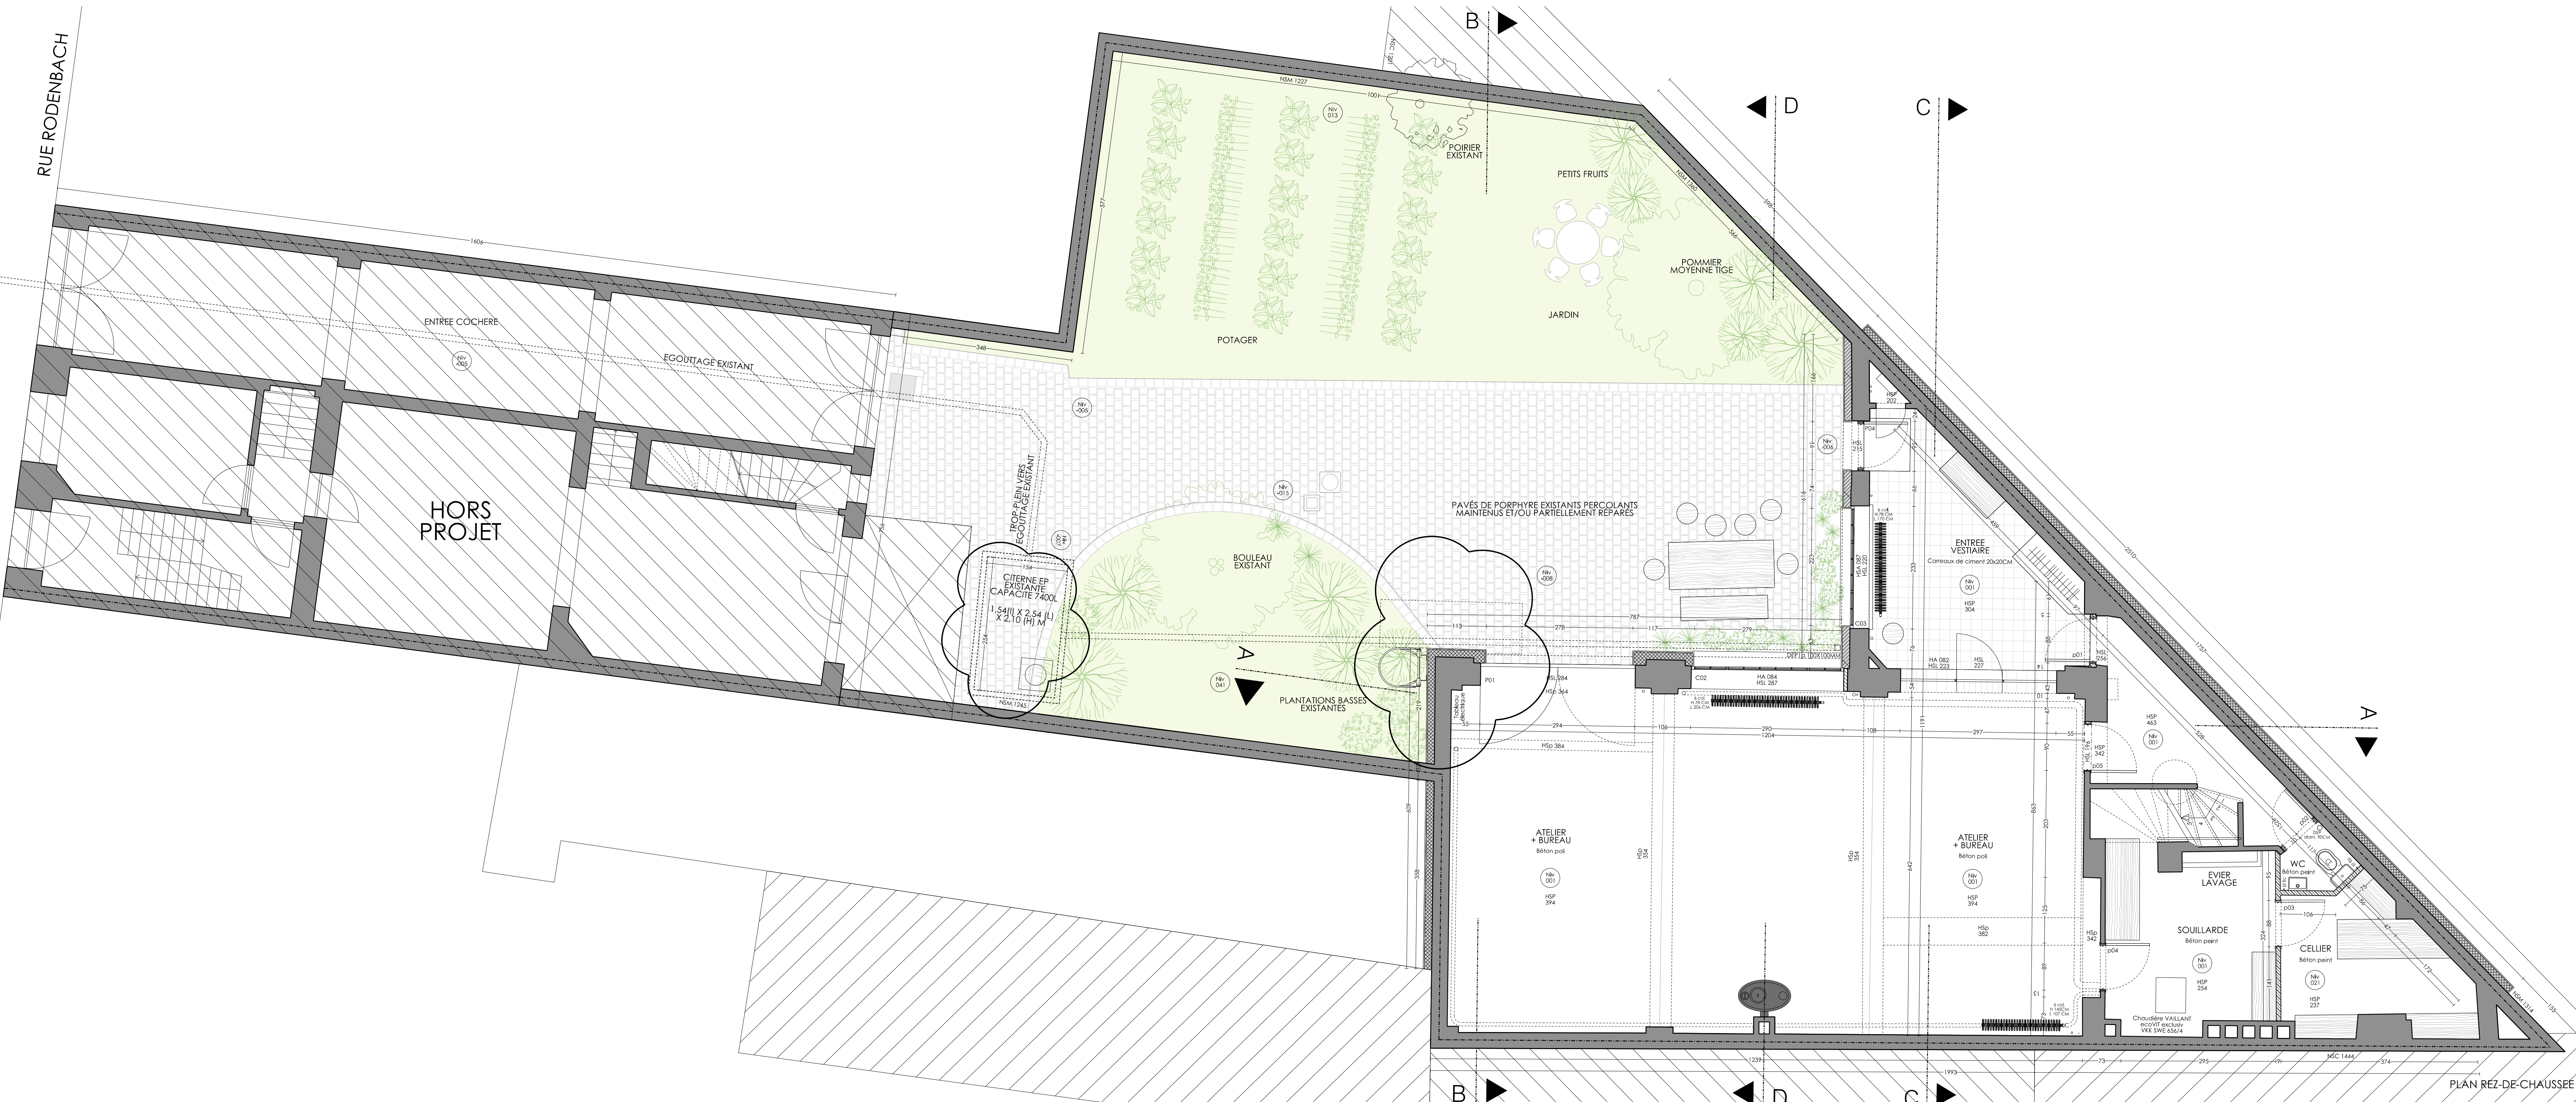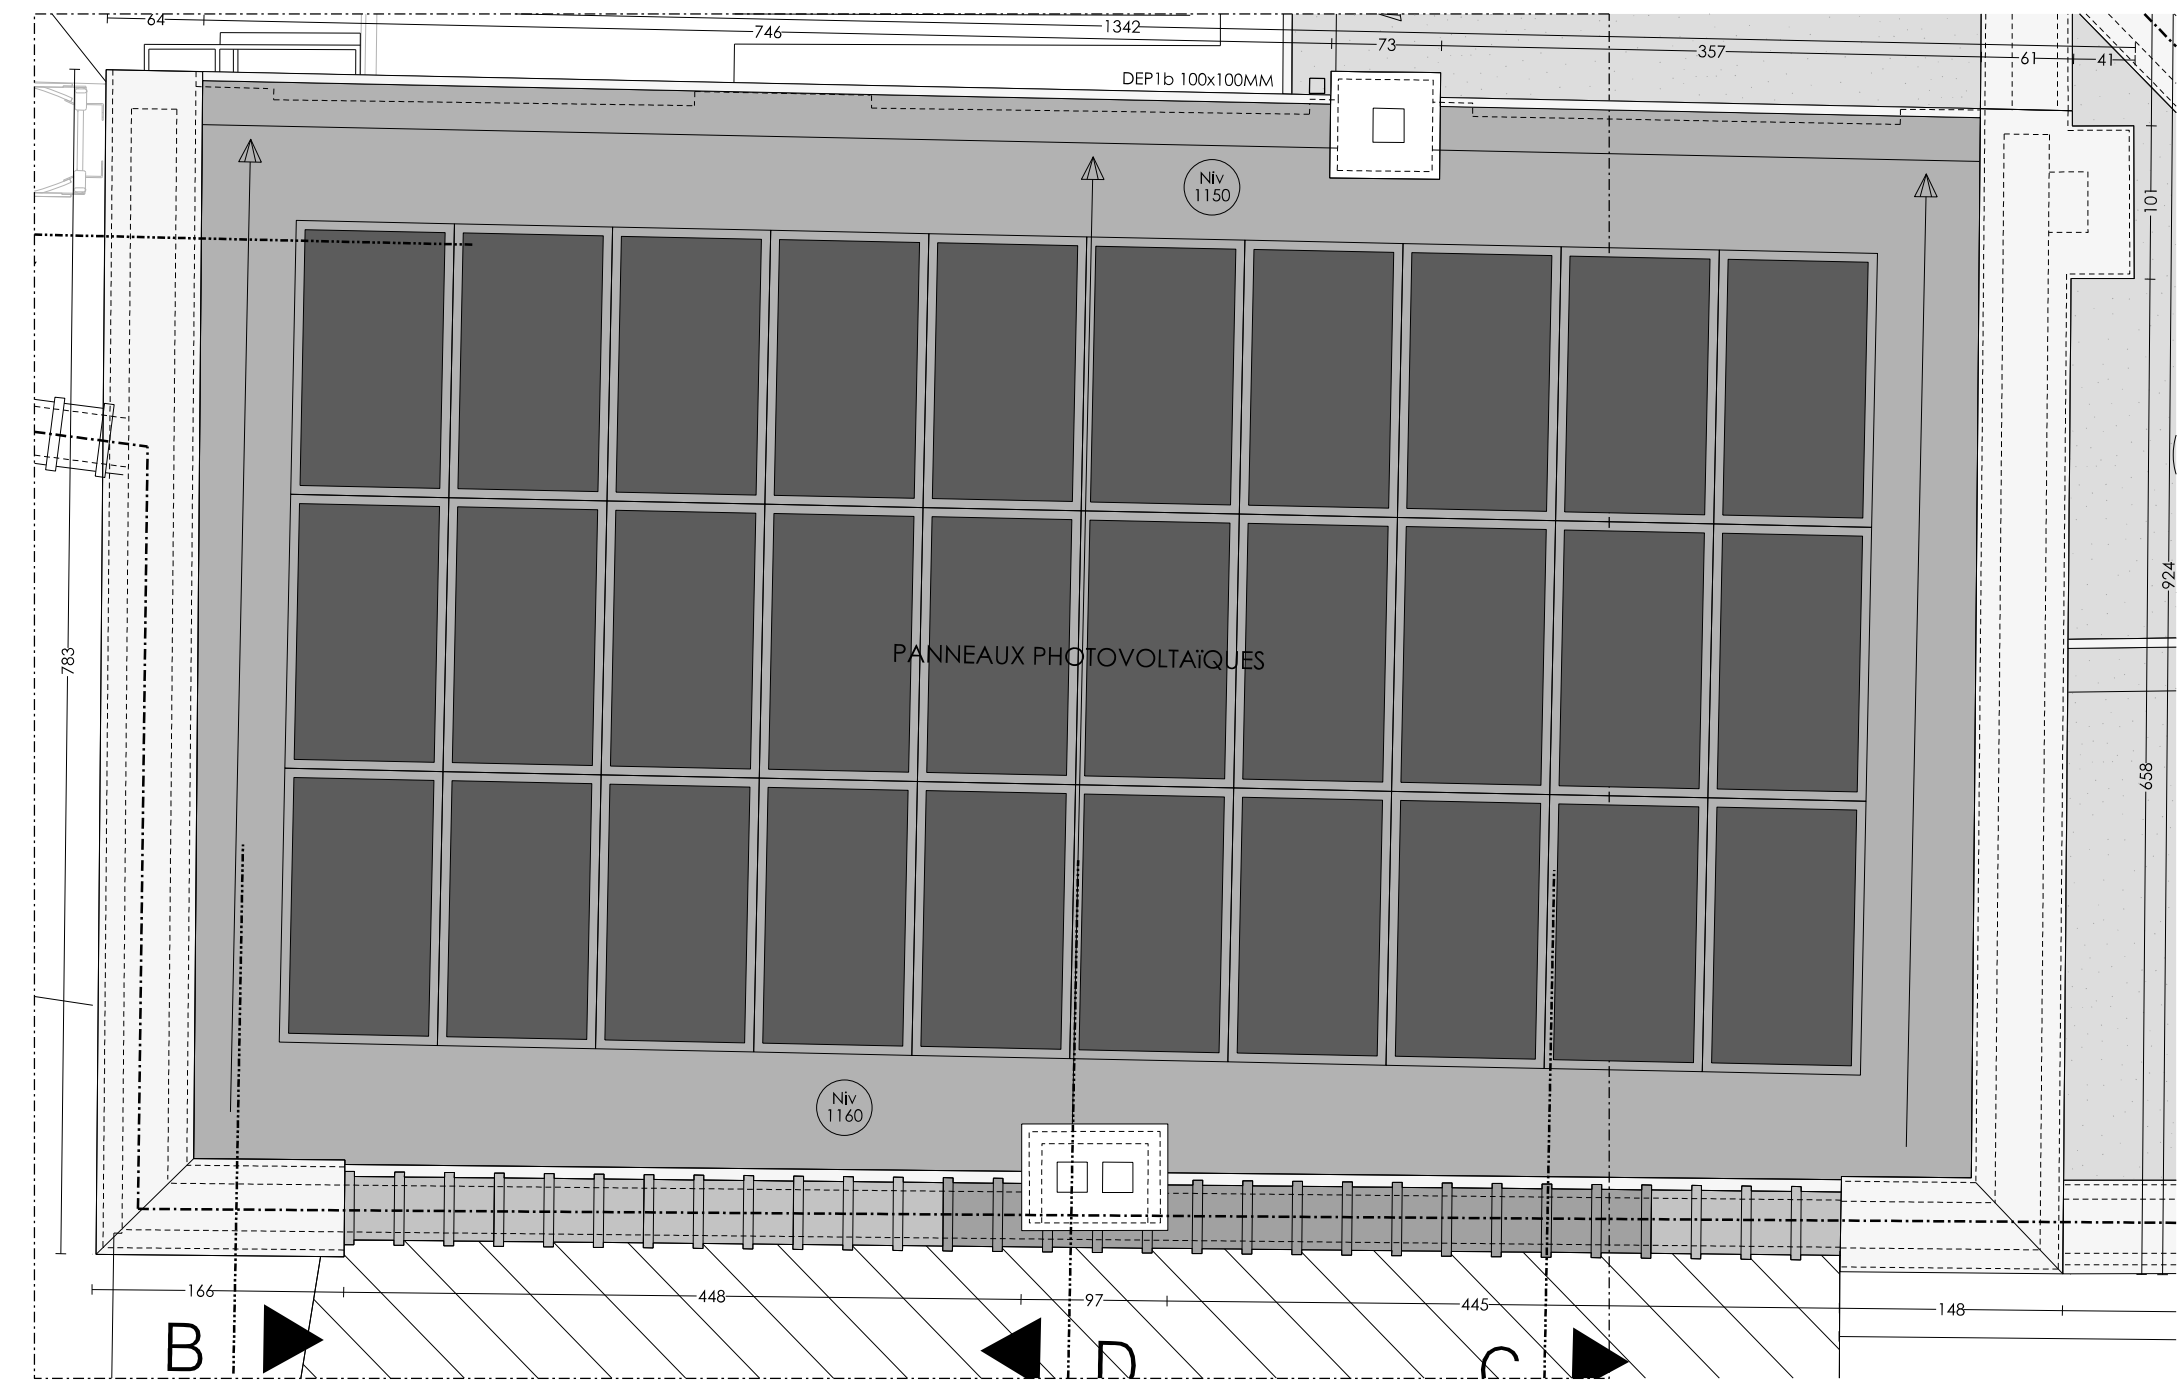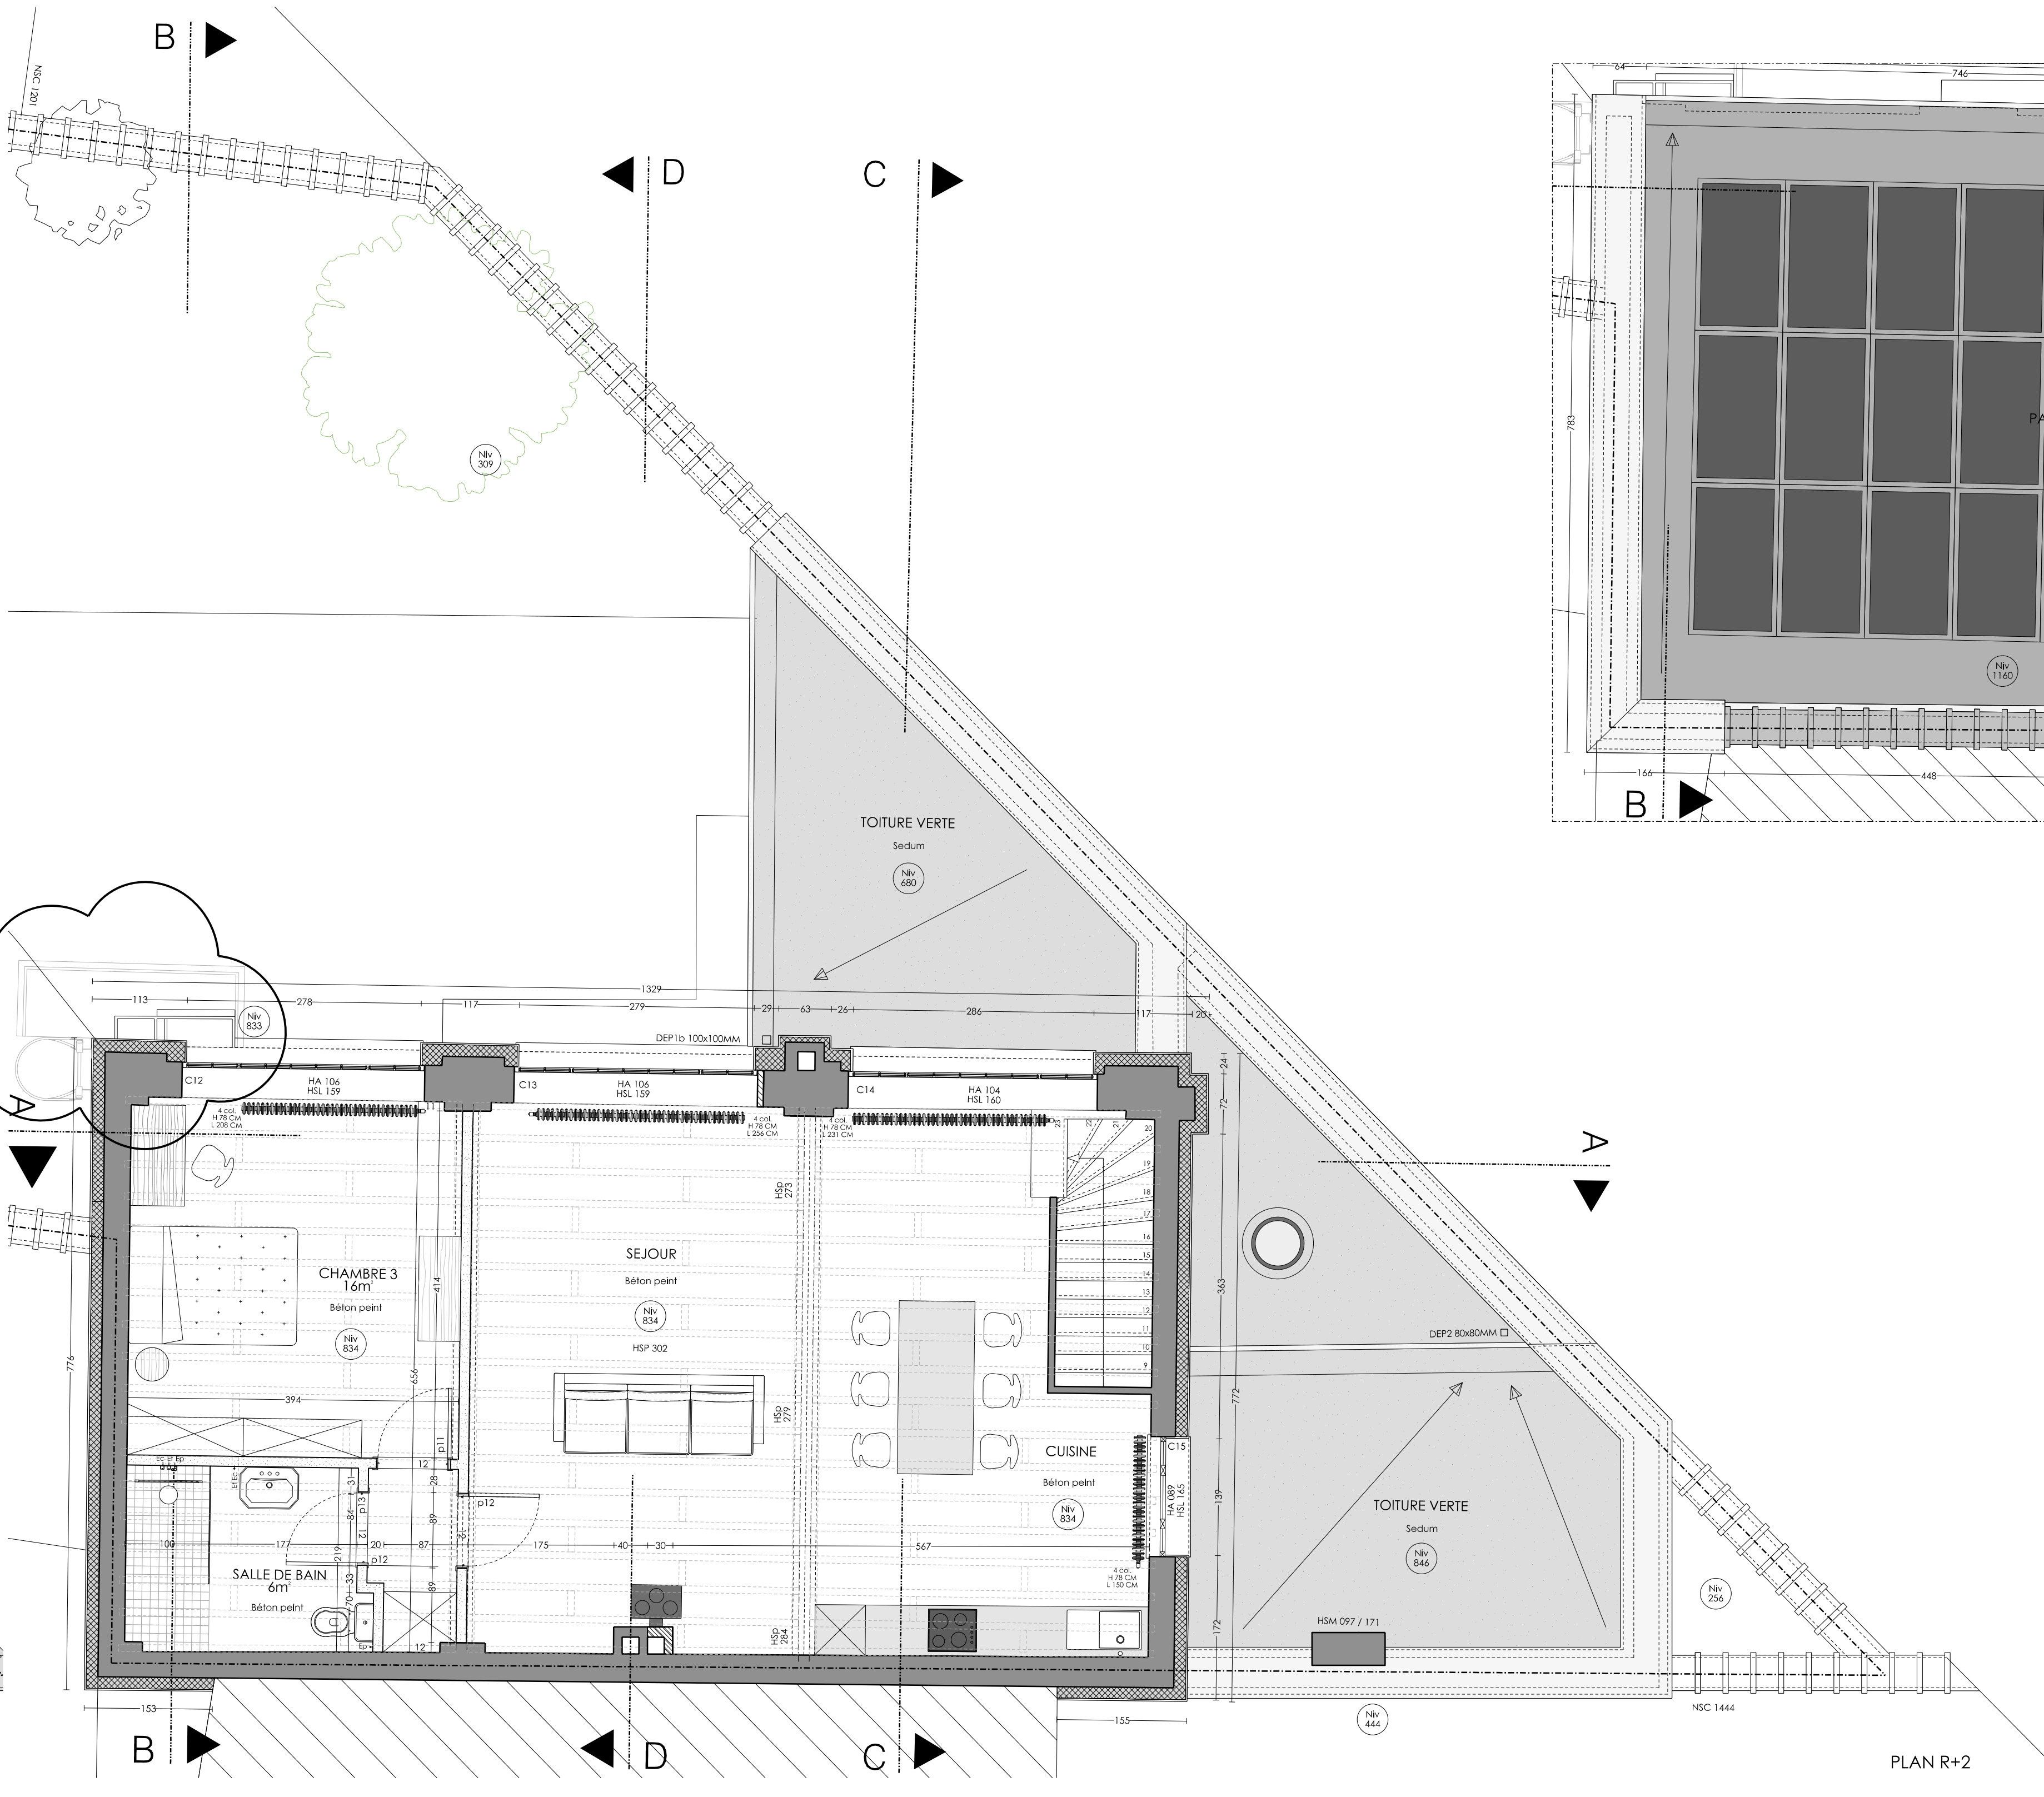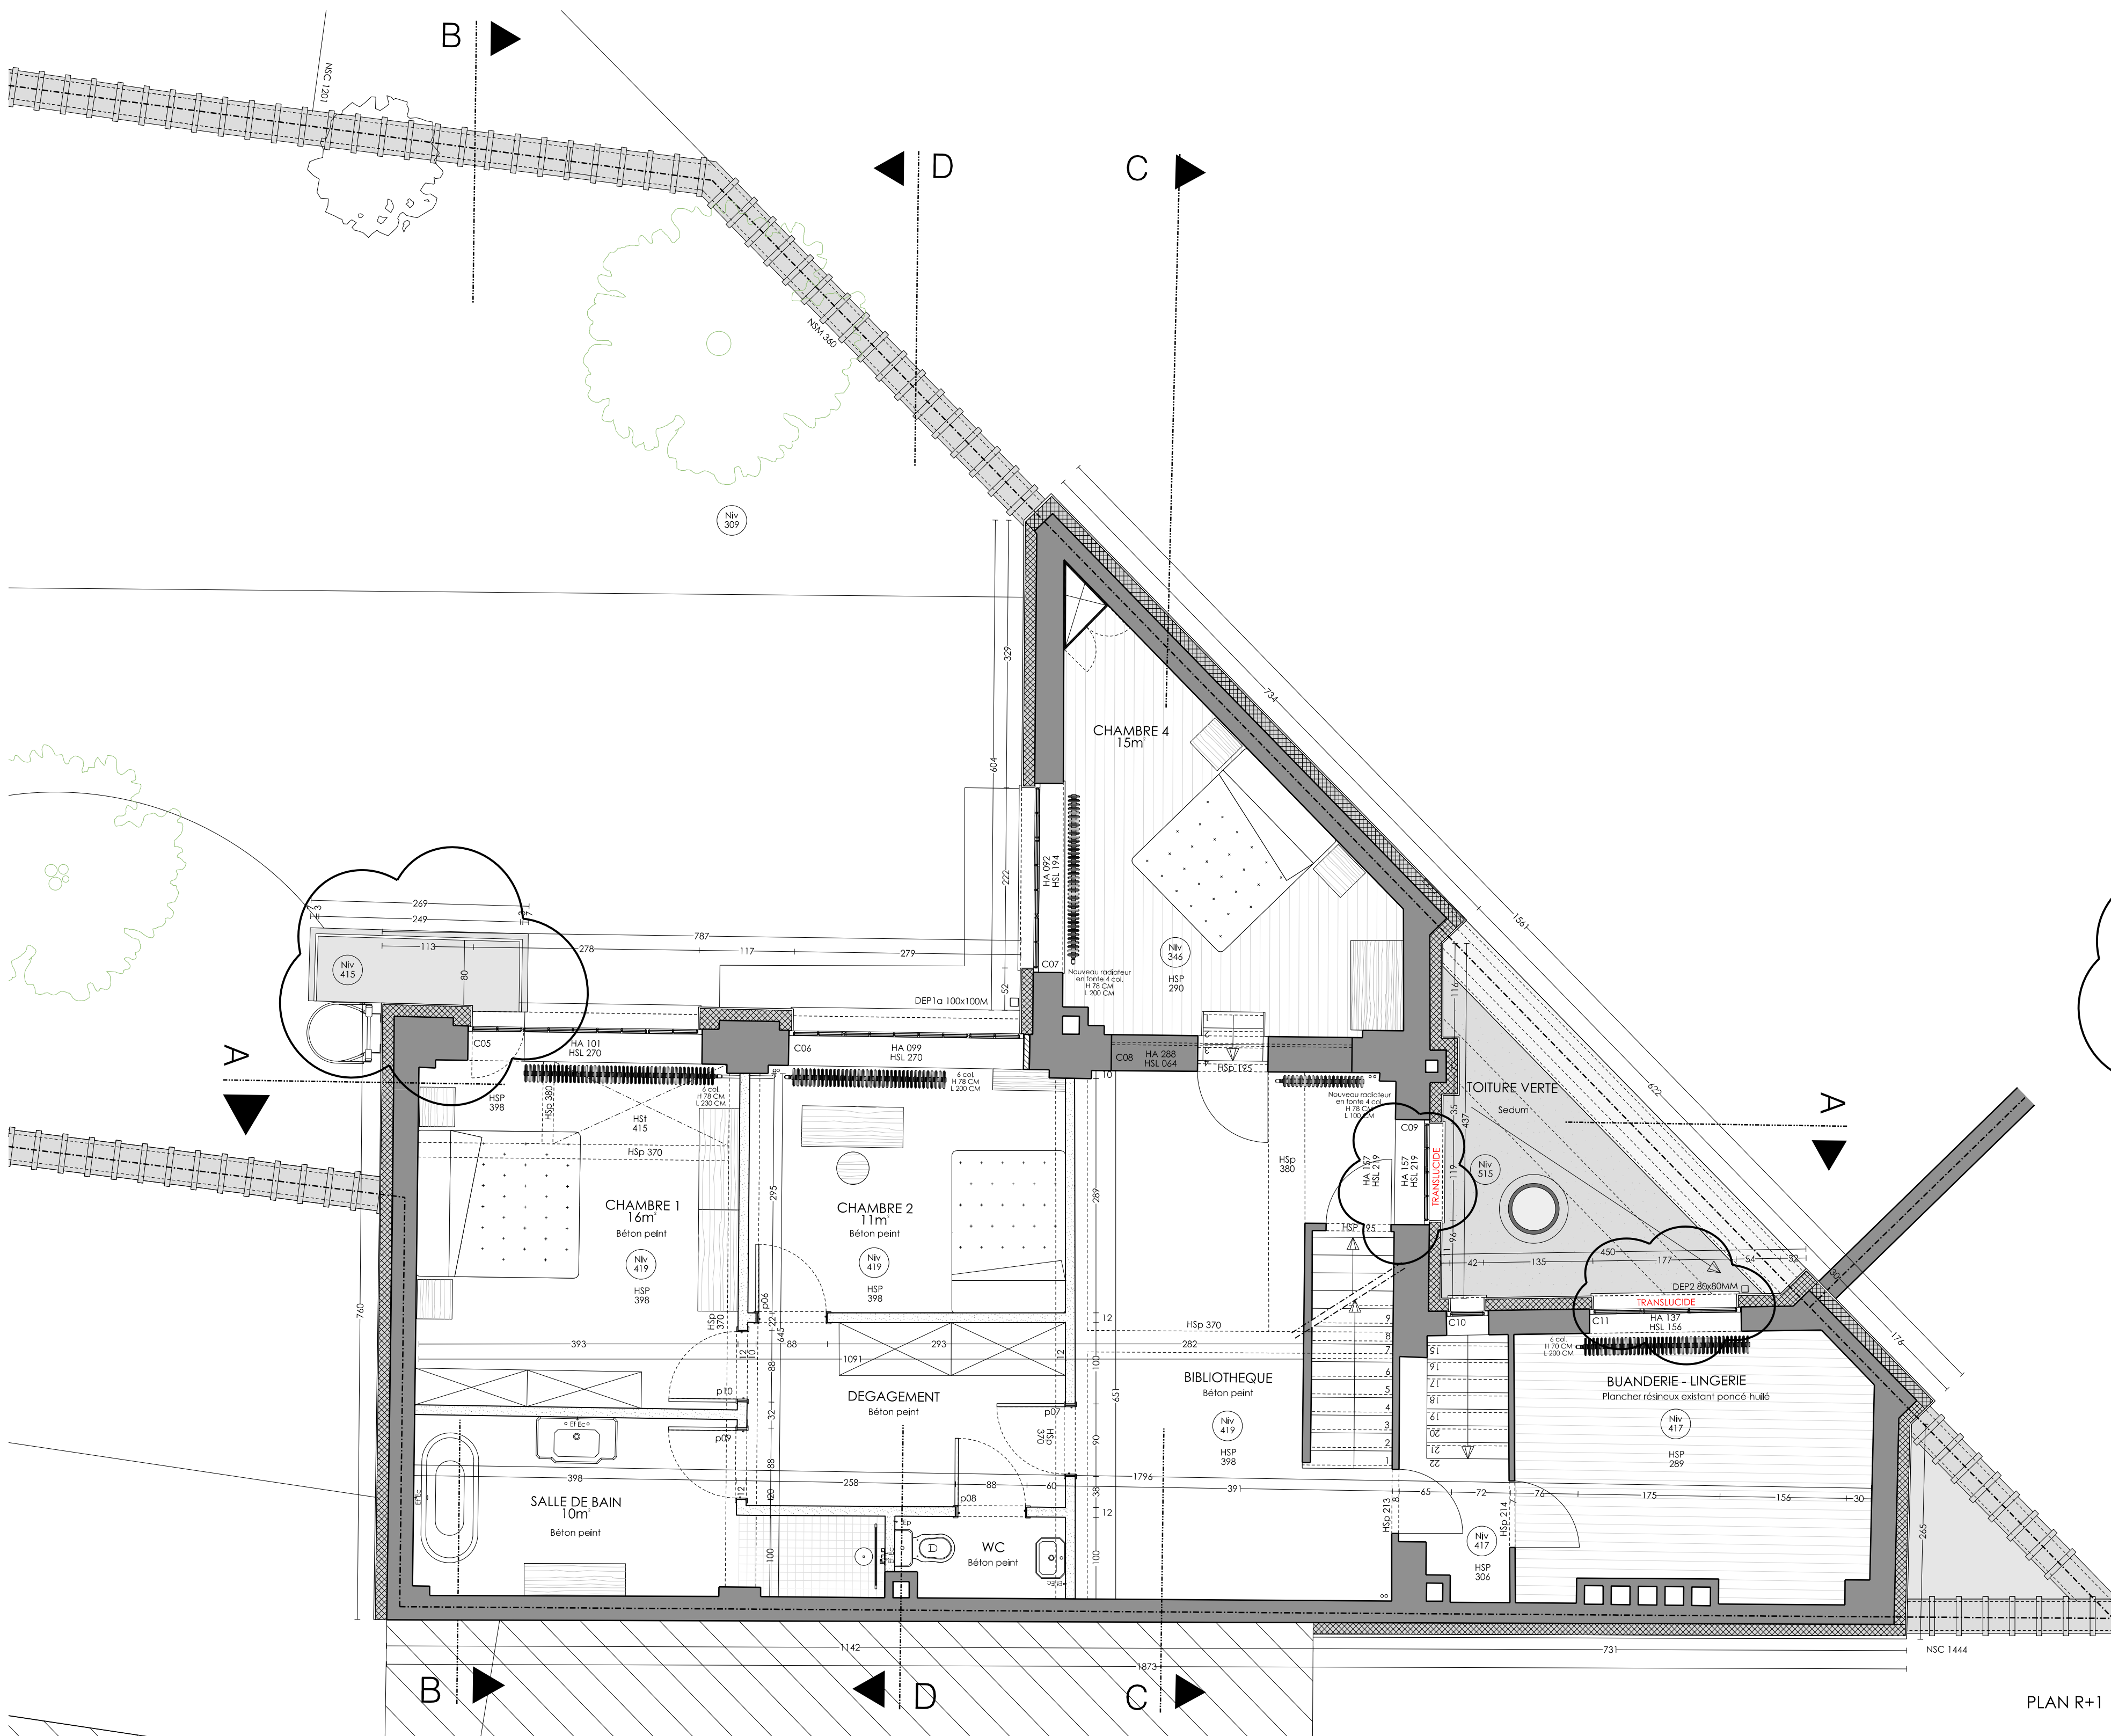


LEGENDE GENERALE	
	DEMOLITION
	MAÇONNERIE EXISTANTE
	MAÇONNERIE BLOCS BETON
	MAÇONNERIE TERRE CUITE
	PIERRE NATURELLE
	SABLE STABILISE
	ELEMENTS DE BETON PREFABRIQUE
	BETON COULE SUR PLACE
	BETON ARCHITECTONIQUE
	BETON CELLULAIRE
	CHAPE DE FINITION EN CIMENT
	SOLANT RIGIDE
	SOLANT SOUPLE
	MAÇONNERIE EN BLOC DE CHAUVRE
	BOB CONTRECOTTE (CLT)
	CLOISONNEMENT BLOCS DE PLAINE
	CLOISONNEMENT PLAQUES DE PLAINE
	GRELLE RIVIVENT
	NIVEAU DE PLANCHER FINI
TOUTES LES COTATIONS DE HAUTEURS INDIQUEES EN PLAN SONT DONNEES PAR RAPPORT AU NIVEAU SOL FINI	
REGION	REGION BRUXELLES-CAPITALE
COMMUNE	FOREST
MAITRE DE L'OUVRAGE	
PROJET	RENOVATION D'UN ATELIER - BUREAU AVEC HABITATION UNIFAMILIALE
SITUATION	Rue Rodenbach, 70 1190 Bruxelles
CADASTRE	Division 3 Section B B69 D6P0000
AUTEUR DE PROJET	
STABILE	
CONSEILLER PEB - TS	
ACOUSTIQUE	
BUREAU DE CONTROLE	
COORDINATEUR DE SECURITE	
ENTREPRISES	
OBJET	DEMANDE DE PERMIS D'URBANISME
ECHELLE	1/50
DATE	09.03.2023
MODIFICATION	
INDICE	
DATE	
ETAT PROJETE PLANS	
PLAN	22/192
PU	03/05

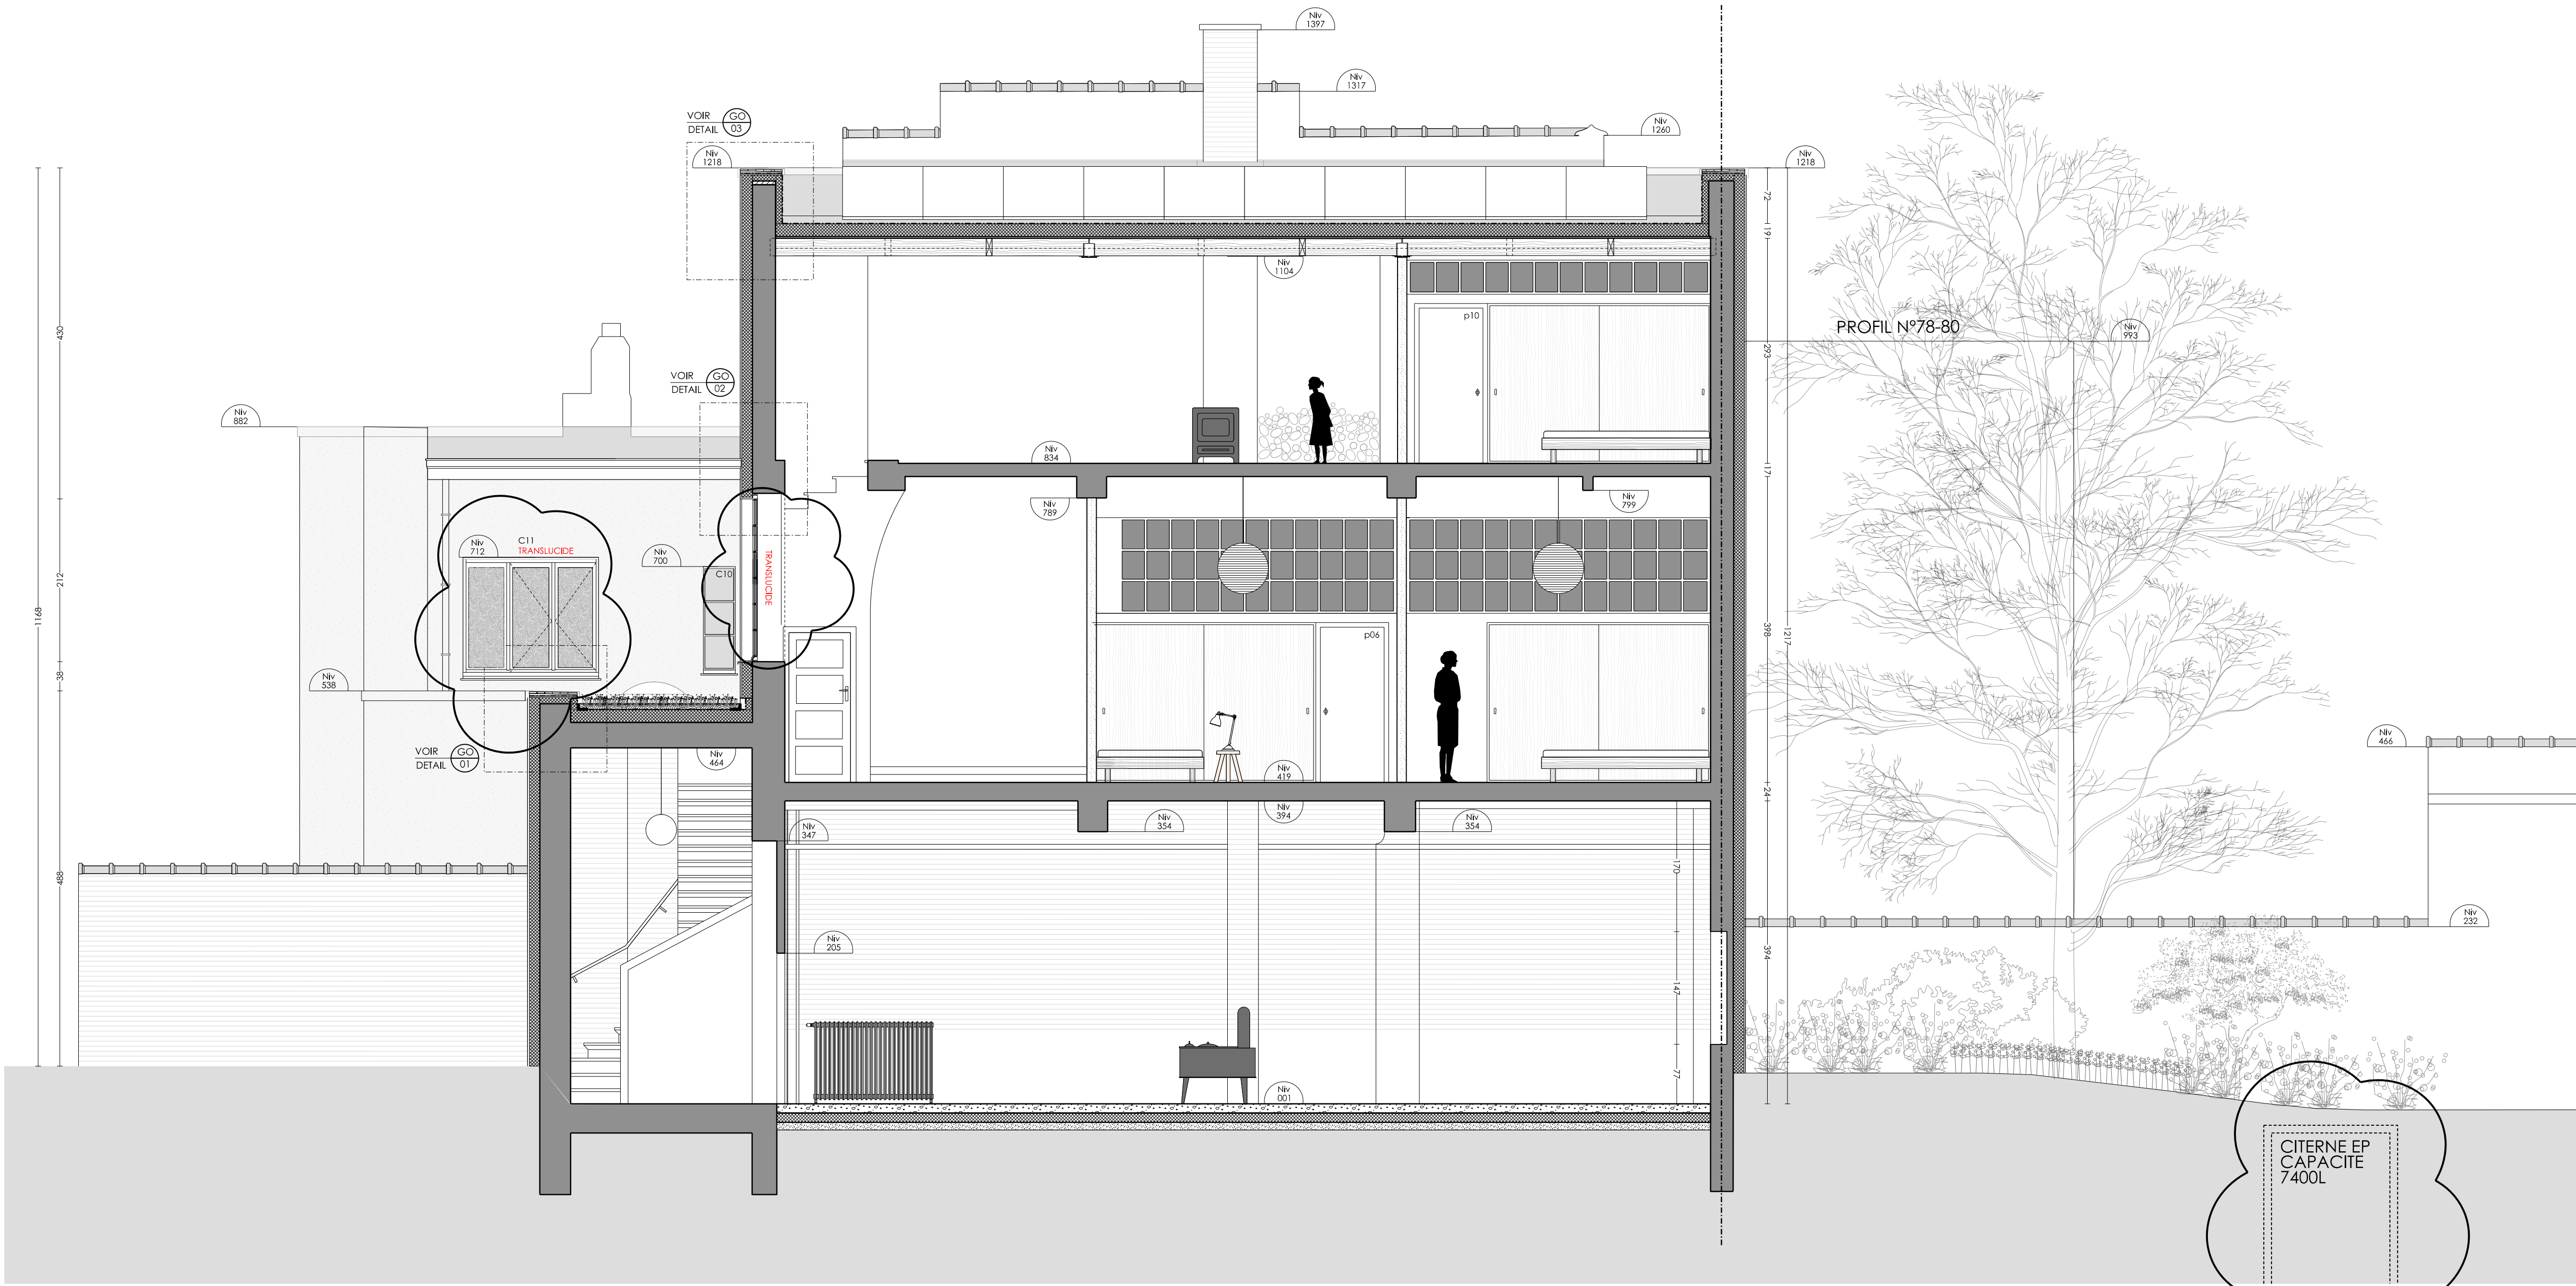


COUPE AA

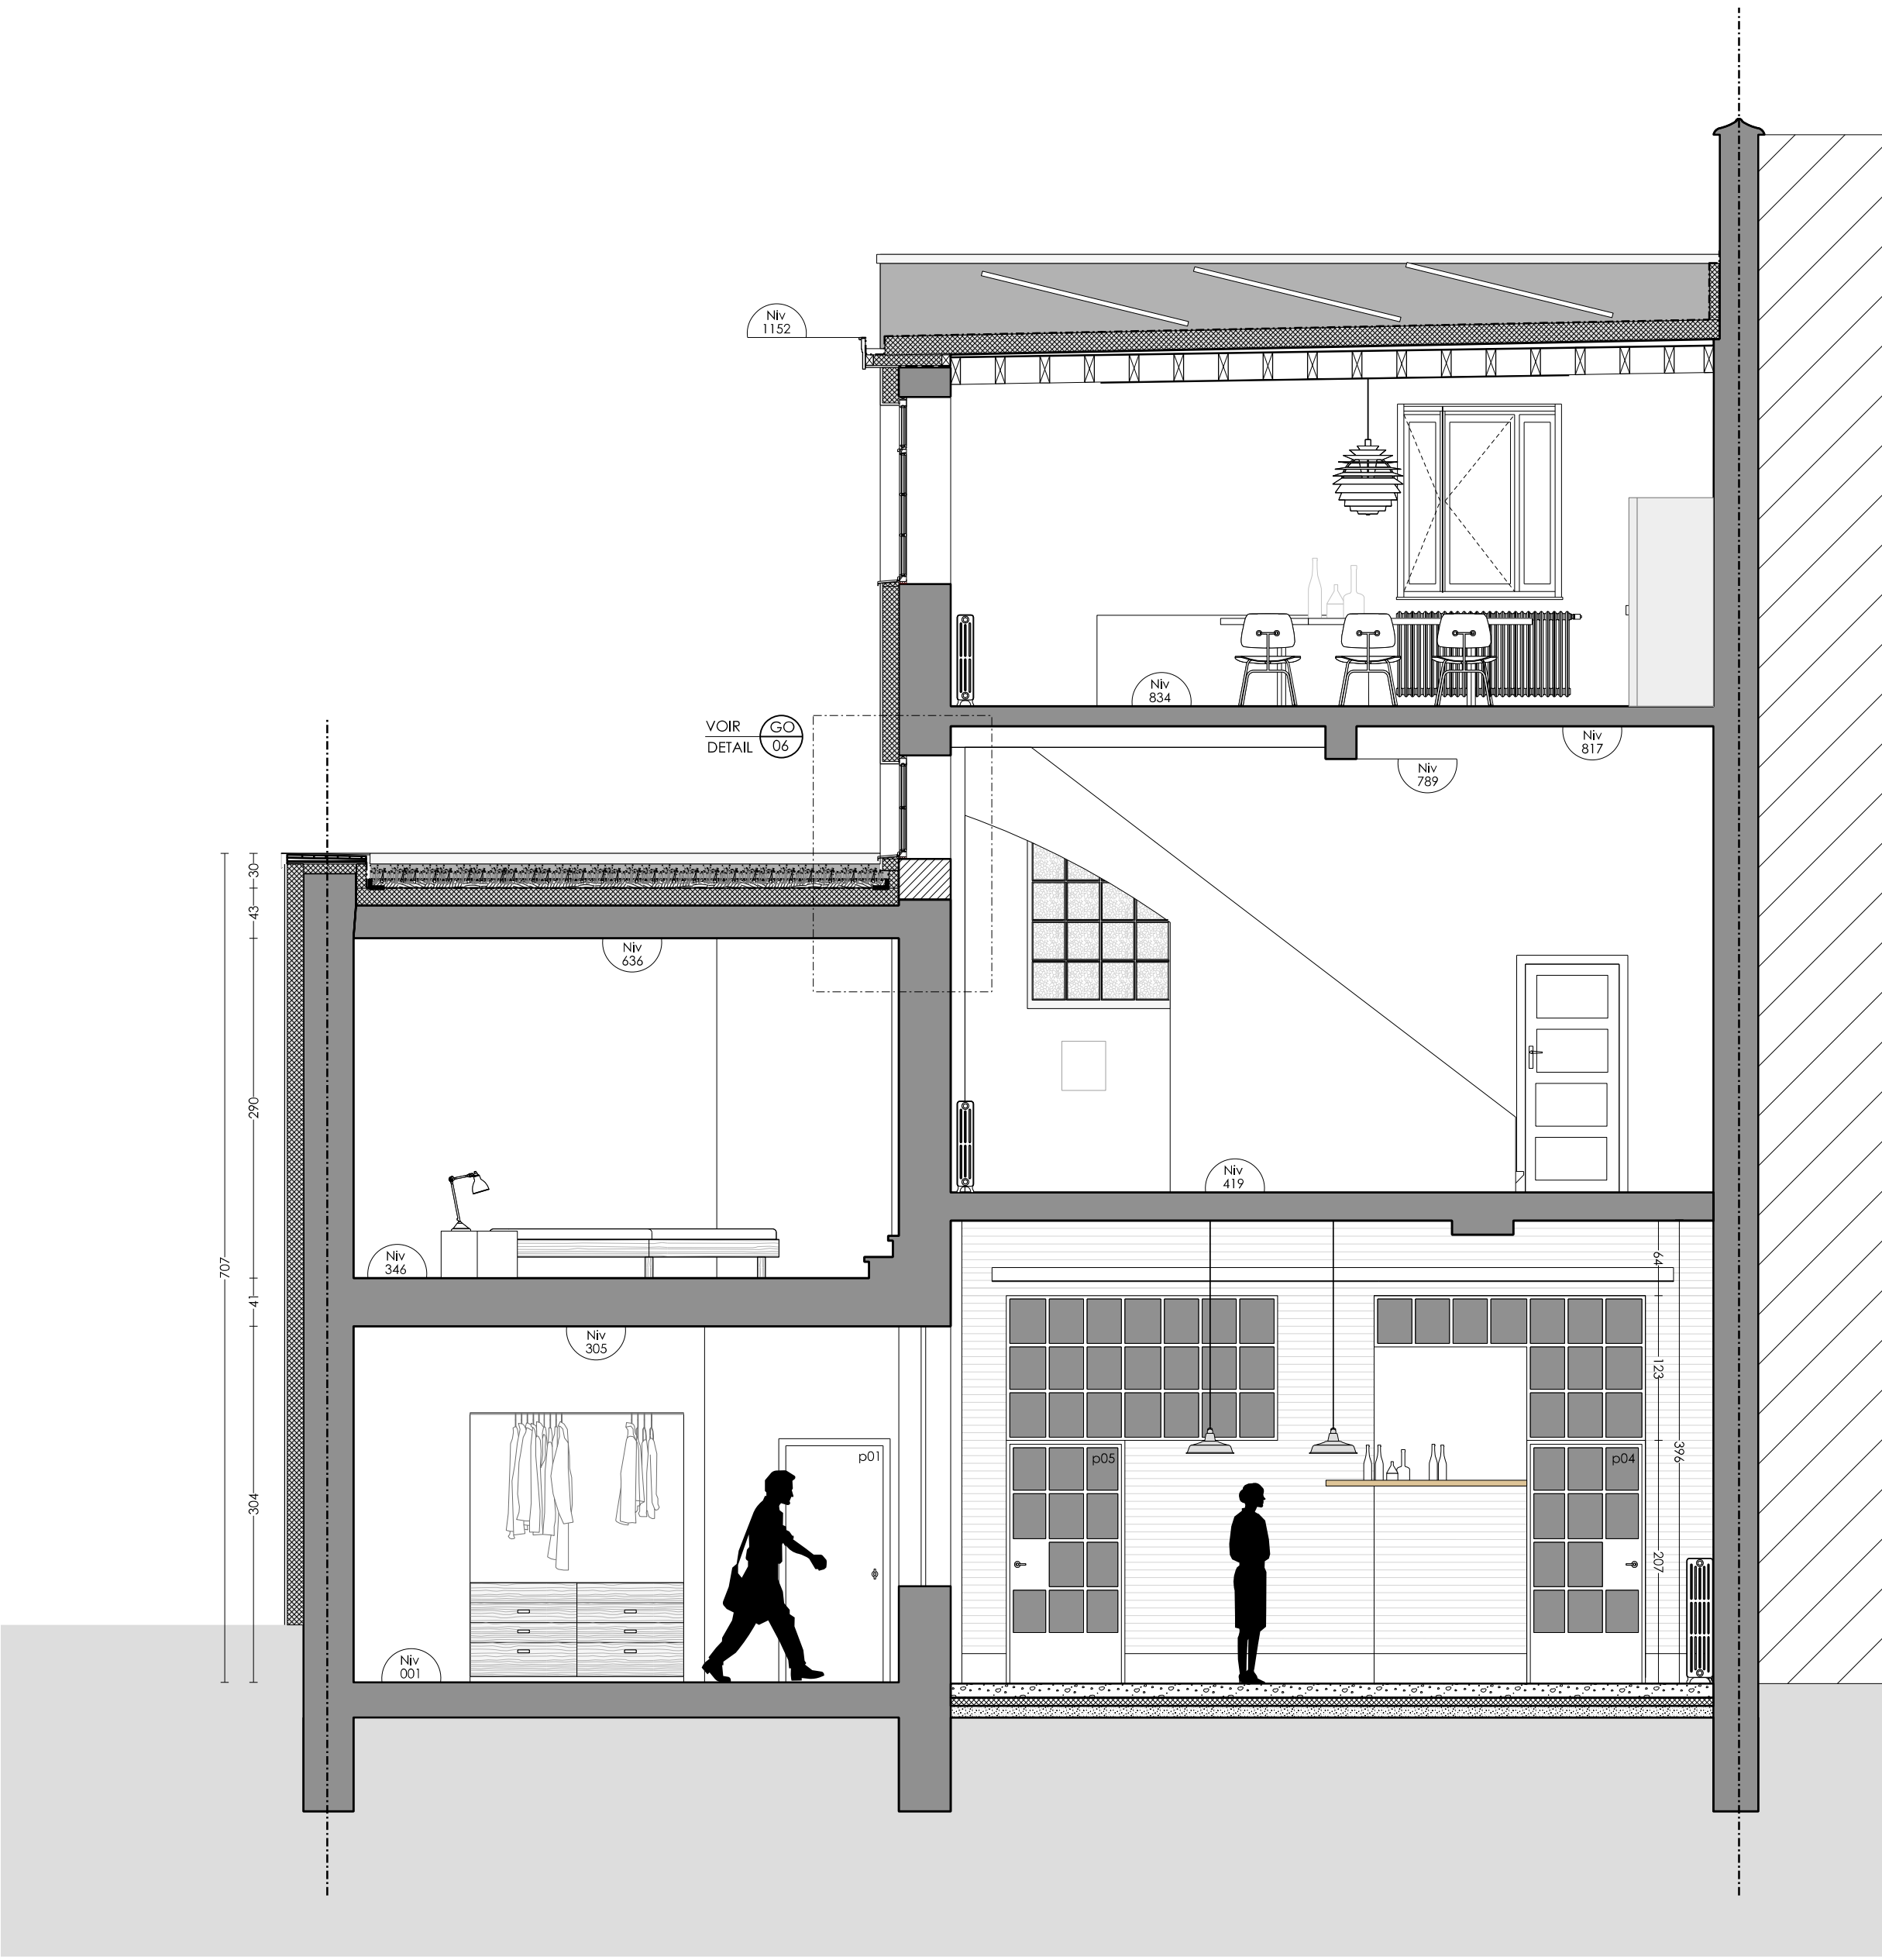

COUPE CC

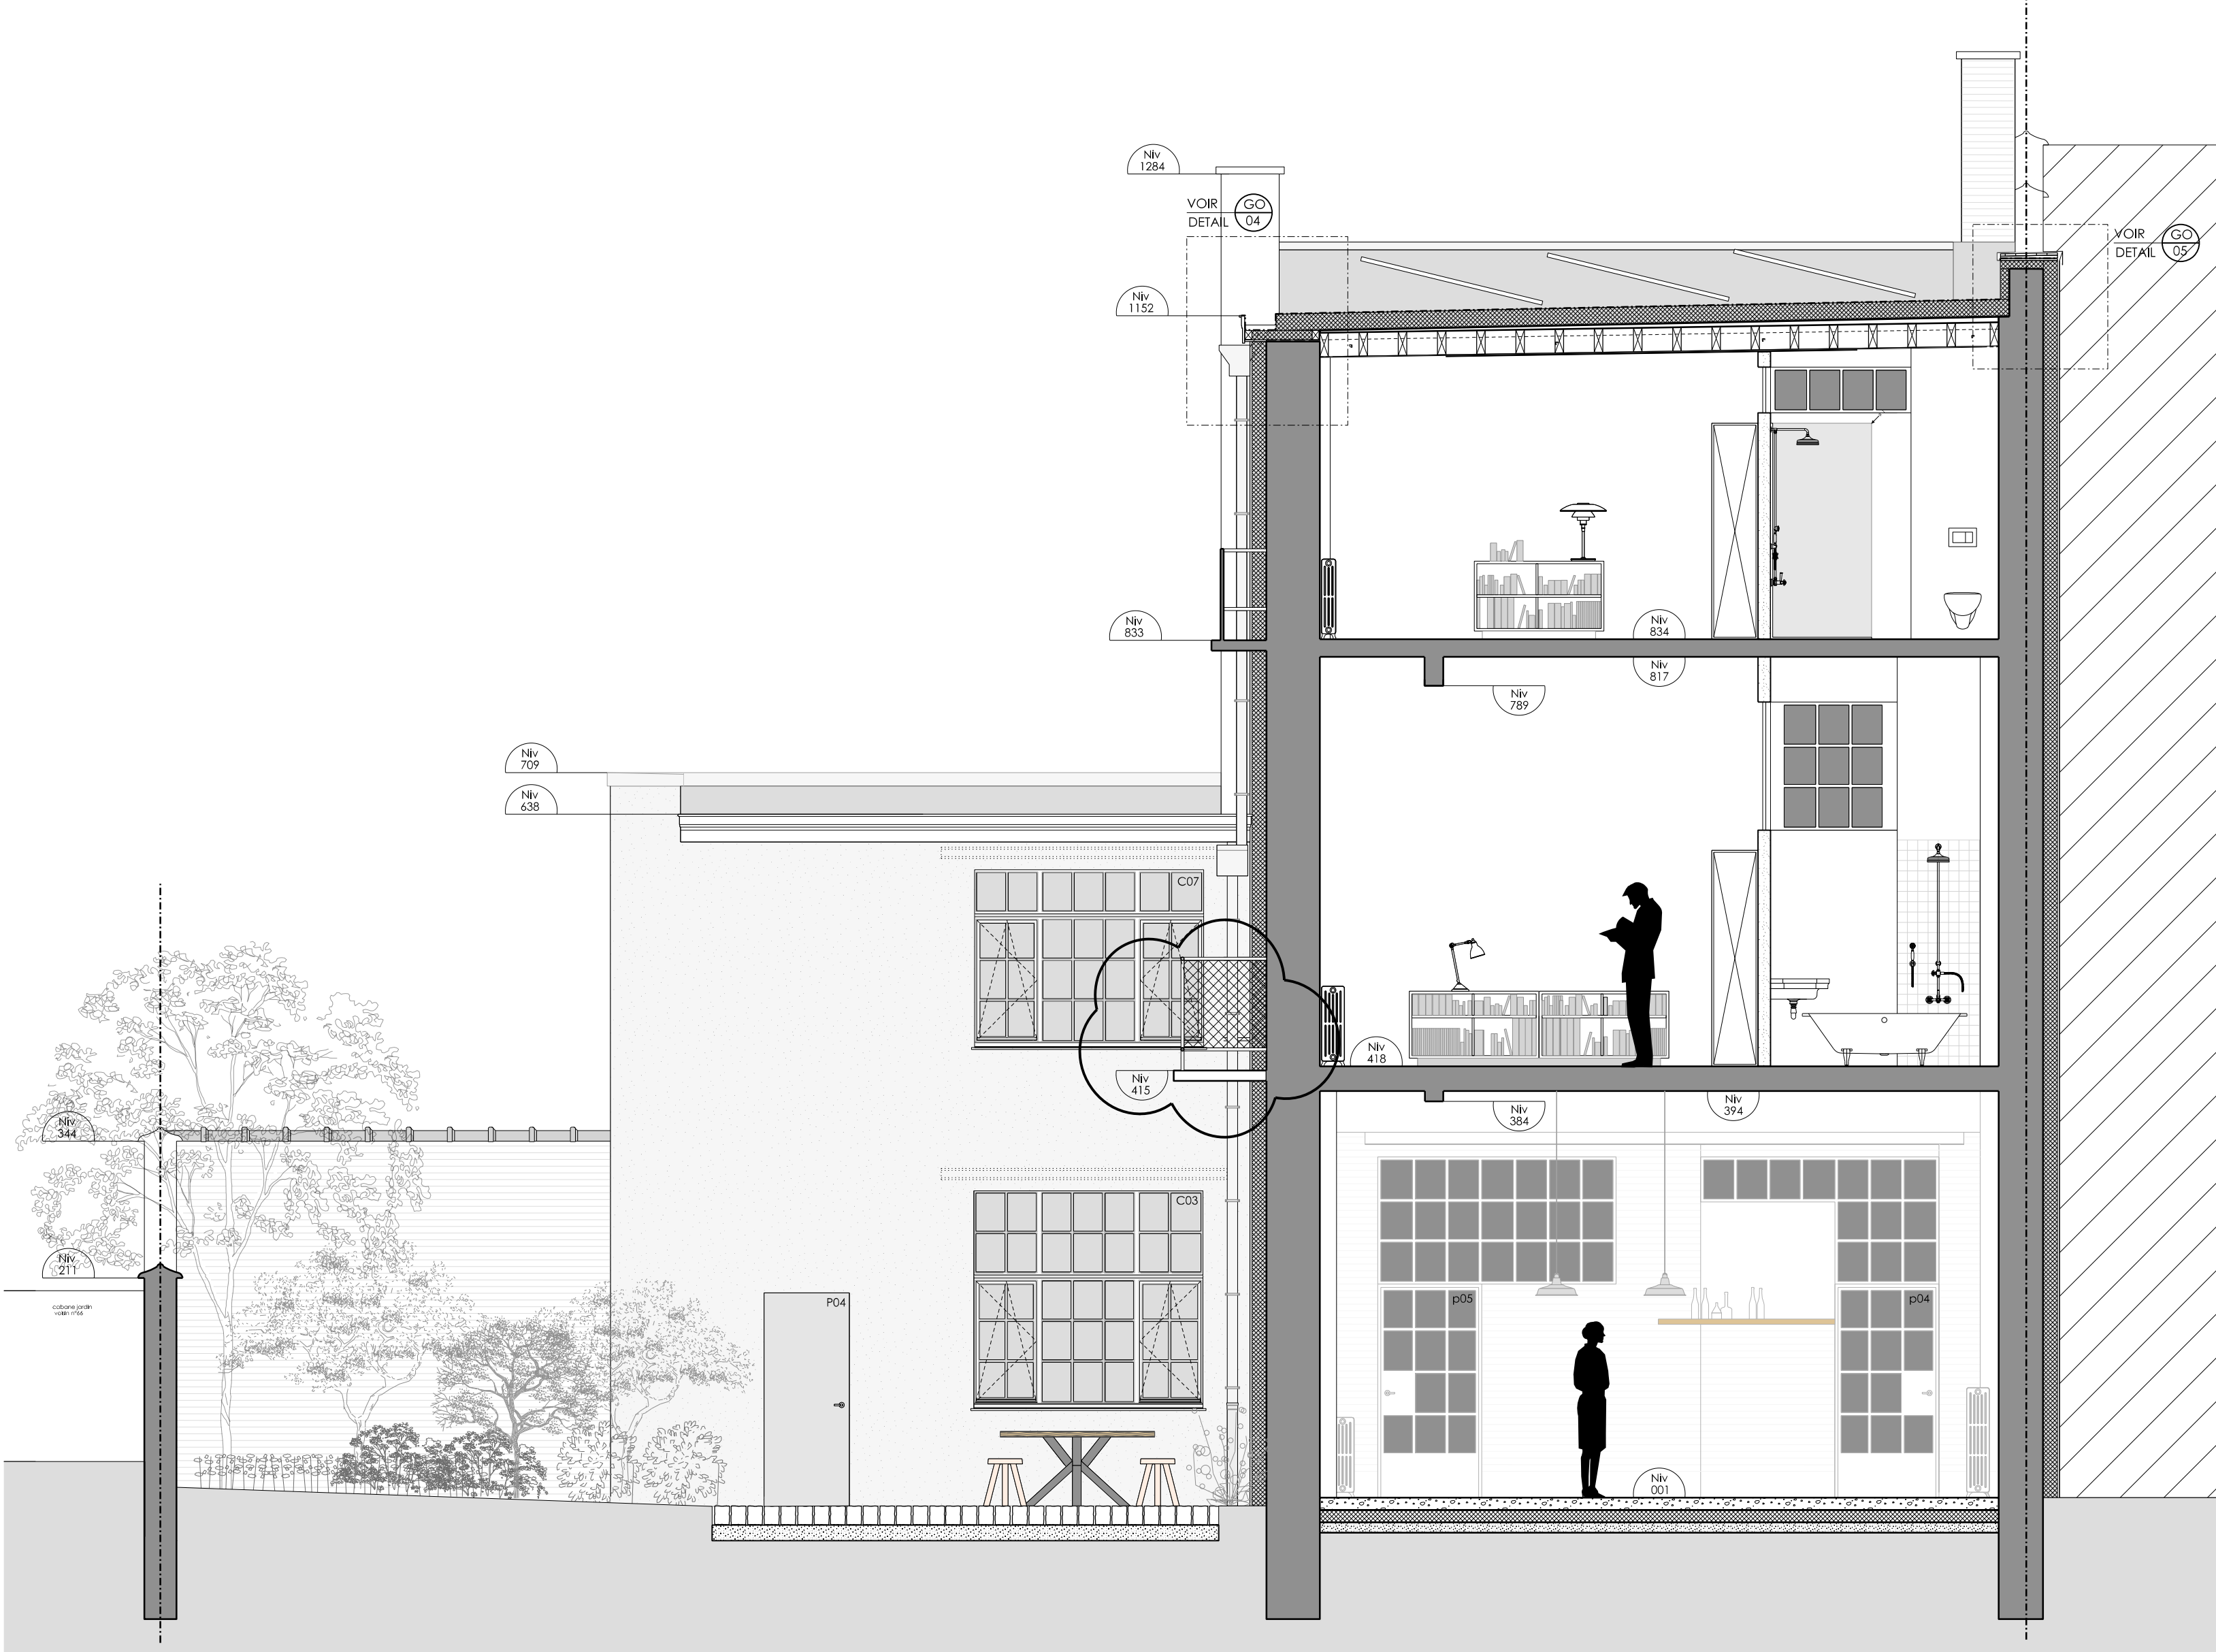

COUPE BB

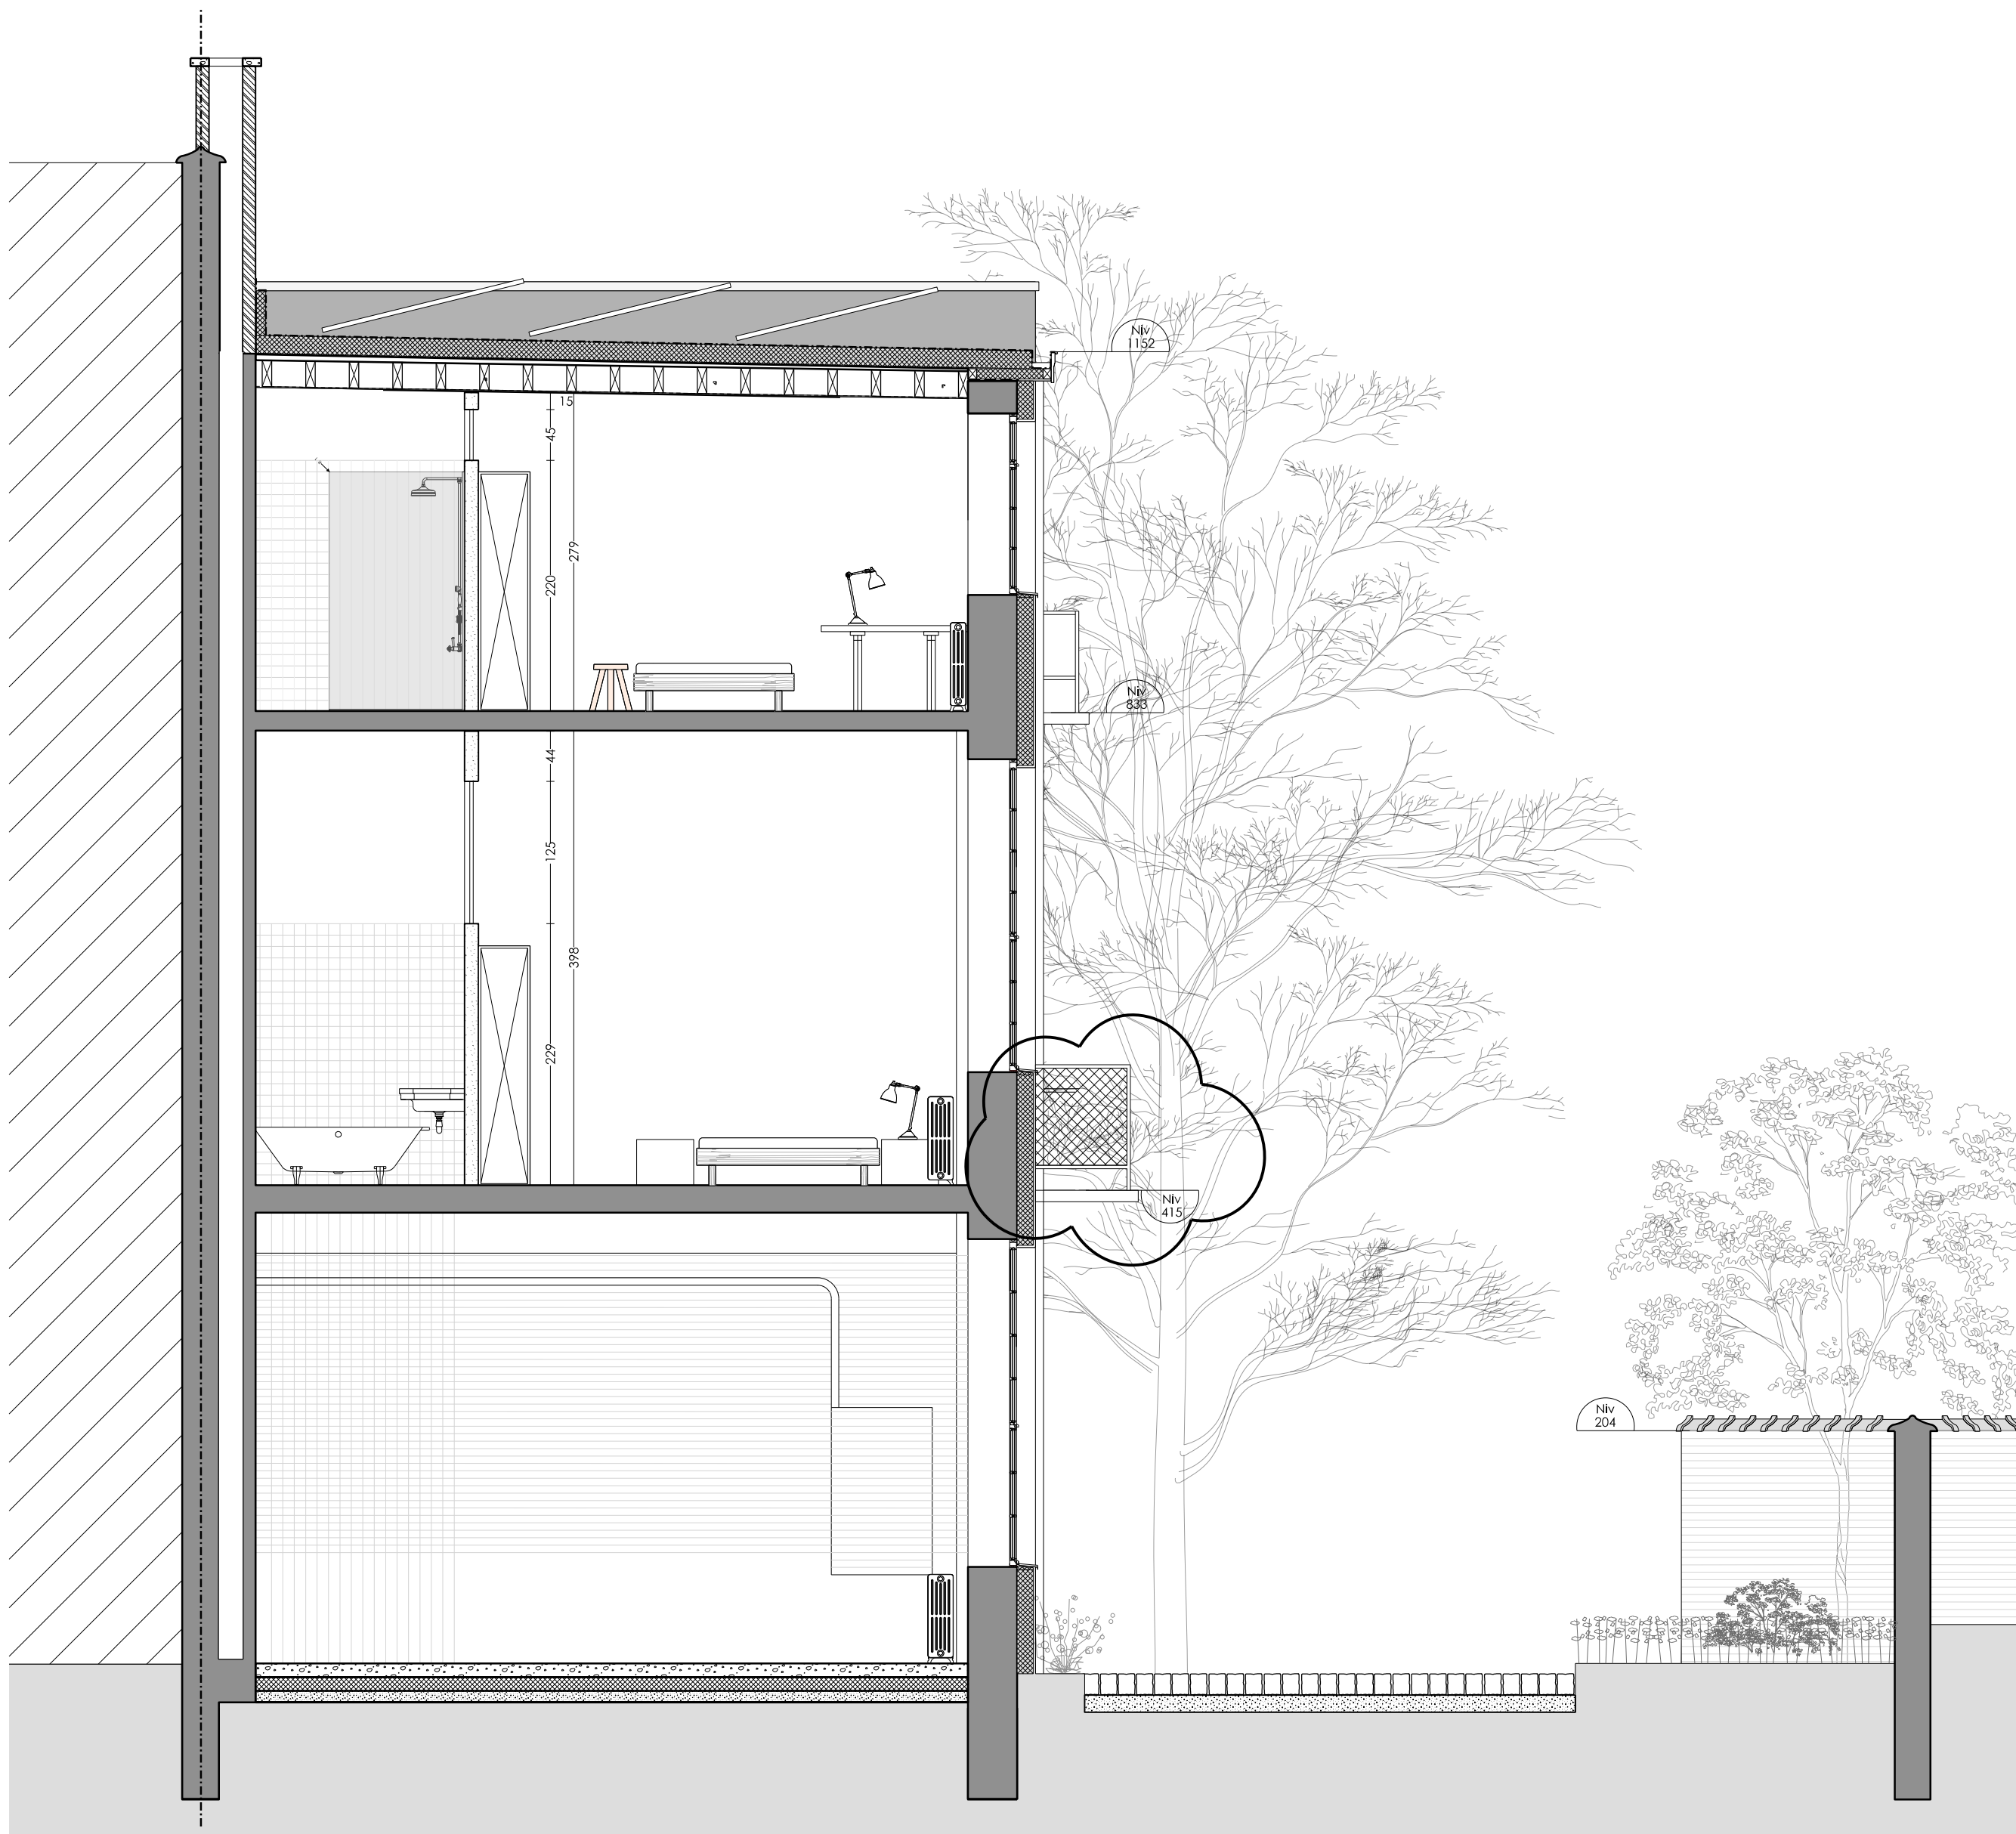

COUPE DD

LEGENDE GENERALE	
	DEMOLITION
	MAÇONNERIE EXISTANTE
	MAÇONNERIE BLOCS BETON
	MAÇONNERIE TERRE CUITE
	PIERRE NATURELLE
	SABLE STABILISE
	ELEMENTS DE BETON PREFABRIQUE
	BETON COULE SUR PLACE
	BETON ARCHITECTONIQUE
	BETON CELLULAIRE
	CHAPE DE FINITION EN CIMENT
	ISOLANT RIGIDE
	ISOLANT SOUPLE
	MAÇONNERIE EN BLOC DE CHANVRE
	BOIS CONTRECOLE (CLT)
	CLOISONNEMENT BLOCS DE PLATRE
	CLOISONNEMENT PLAQUES DE PLATRE
	GRILLE INVISIBLE
	NIVEAU DE PLANCHER FINI
TOUTES LES COTATIONS DE HAUTEURS INDIQUEES EN PLAN SONT DONNEES PAR RAPPORT AU NIVEAU SOL FINI	
REGION	REGION BRUXELLES-CAPITALE
COMMUNE	FOREST
MAITRE DE L'OUVRAGE	
PROJET	RENOVATION D'UN ATELIER - BUREAU AVEC HABITATION UNIFAMILIALE
SITUATION	Rue Rodenbach, 70 1190 Bruxelles
CADASTRE	Division 3 Section B B69 D6P0000
AUTEUR DE PROJET	
STABILITE	
CONSEILLER PEB - TS	
ACOUSTIQUE	
BUREAU DE CONTROLE	
COORDINATEUR DE SECURITE	
ENTREPRISES	
OBJET	DEMANDE DE PERMIS D'URBANISME Modification PU 28295 introduit le 16.03.2023, suivant Article 191 CoBAT - Suite avis CC du 11.10.2023
ECHELLE	1/50
DATE	09.03.2023
MODIFICATION	ETAT PROJETE COUPES
INDICE	A B C D E F G H I J K L M N O P Q R S T U V W X Y Z
DATE	12.12.23
PLAN	22/192
PU	04/05



- | | |
|---|--|
| A | Briques rouges |
| B | Couvre-murs en grès vernissé existants |
| C | Couvre-murs en zinc naturel |
| D | Corniche en bois peinte en blanc RAL9016 |
| E | Châssis en bois avec croûlillons peints en blanc RAL9016 + double vitrage |
| F | Crépi protégé "à la Tyrolienne", couleur gris-beige sur isolant EPS ép. 14CM |
| G | Descendentes d'eau pluviales en zinc naturel + dauphin en fonte peint blanc |
| H | Garde-corps et échelle de secours en acier existants peints RAL9016 |
| I | Châssis en bois peints en blanc RAL9016 + double vitrage |

	DÉMOLITION		BÉTON COULÉ SUR PLACE		MAÇONNERIE EN BLOC DE CHANVRE
	MAÇONNERIE EXISTANTE		BÉTON ARCHITECTONIQUE		BOIS CONTRE-COLLÉ (CLT)
	MAÇONNERIE BLOCS BÉTON		BÉTON CELLULAIRE		CLOISONNEMENT BLOCS DE PLÂTRE
	MAÇONNERIE TERRE CUITE		CHAPE DE FINITION EN CIMENT		CLOISONNEMENT PLAQUES DE PLÂTRE
	PIERRE NATURELLE		ISOLANT RIGIDE		GRILLE INVERSÉE
	SABLE STABILISÉ		ISOLANT SOUPLE		NIVEAU DE PLANCHER FINI

TOUTES LES COTATIONS DE HAUTEURS INDIQUEES EN PLAN SONT DONNEES PAR RAPPORT AU NIVEAU SOL FINI

REGION	REGION BRUXELLES-CAPITALE	
COMMUNE	FOREST	
MAITRE DE L'OUVRAGE		
PROJET	RENOVATION D'UN ATELIER - BUREAU AVEC HABITATION UNIFAMILIALE	
SITUATION	Rue Rodenbach, 70 1190 Bruxelles	CADASTRE: Division 3 Section B B69 D6P0000
AUTEUR DE PROJET		
STABILITE		
CONSEILLER PEB - TS		
ACOUSTIQUE		
BUREAU DE CONTROLE		
COORDINATEUR DE SECURITE		
ENTREPRISES		
OBJET	DEMANDE DE PERMIS D'URBANISME Modification PU 28295 introduit le 16.03.2023, suivant Article 191 CoBAT - Suite avis CC du 11.10.2023	
ECHELLE 1/50 DATE 09.03.2023	ETAT PROJETE FACADES	
MODIFICATION	A B C D E F G H I J K L M N O P Q R S T U V W X Y Z 12 13 23	PLAN 22/192 PU 05/05
INDICE		
DATE		