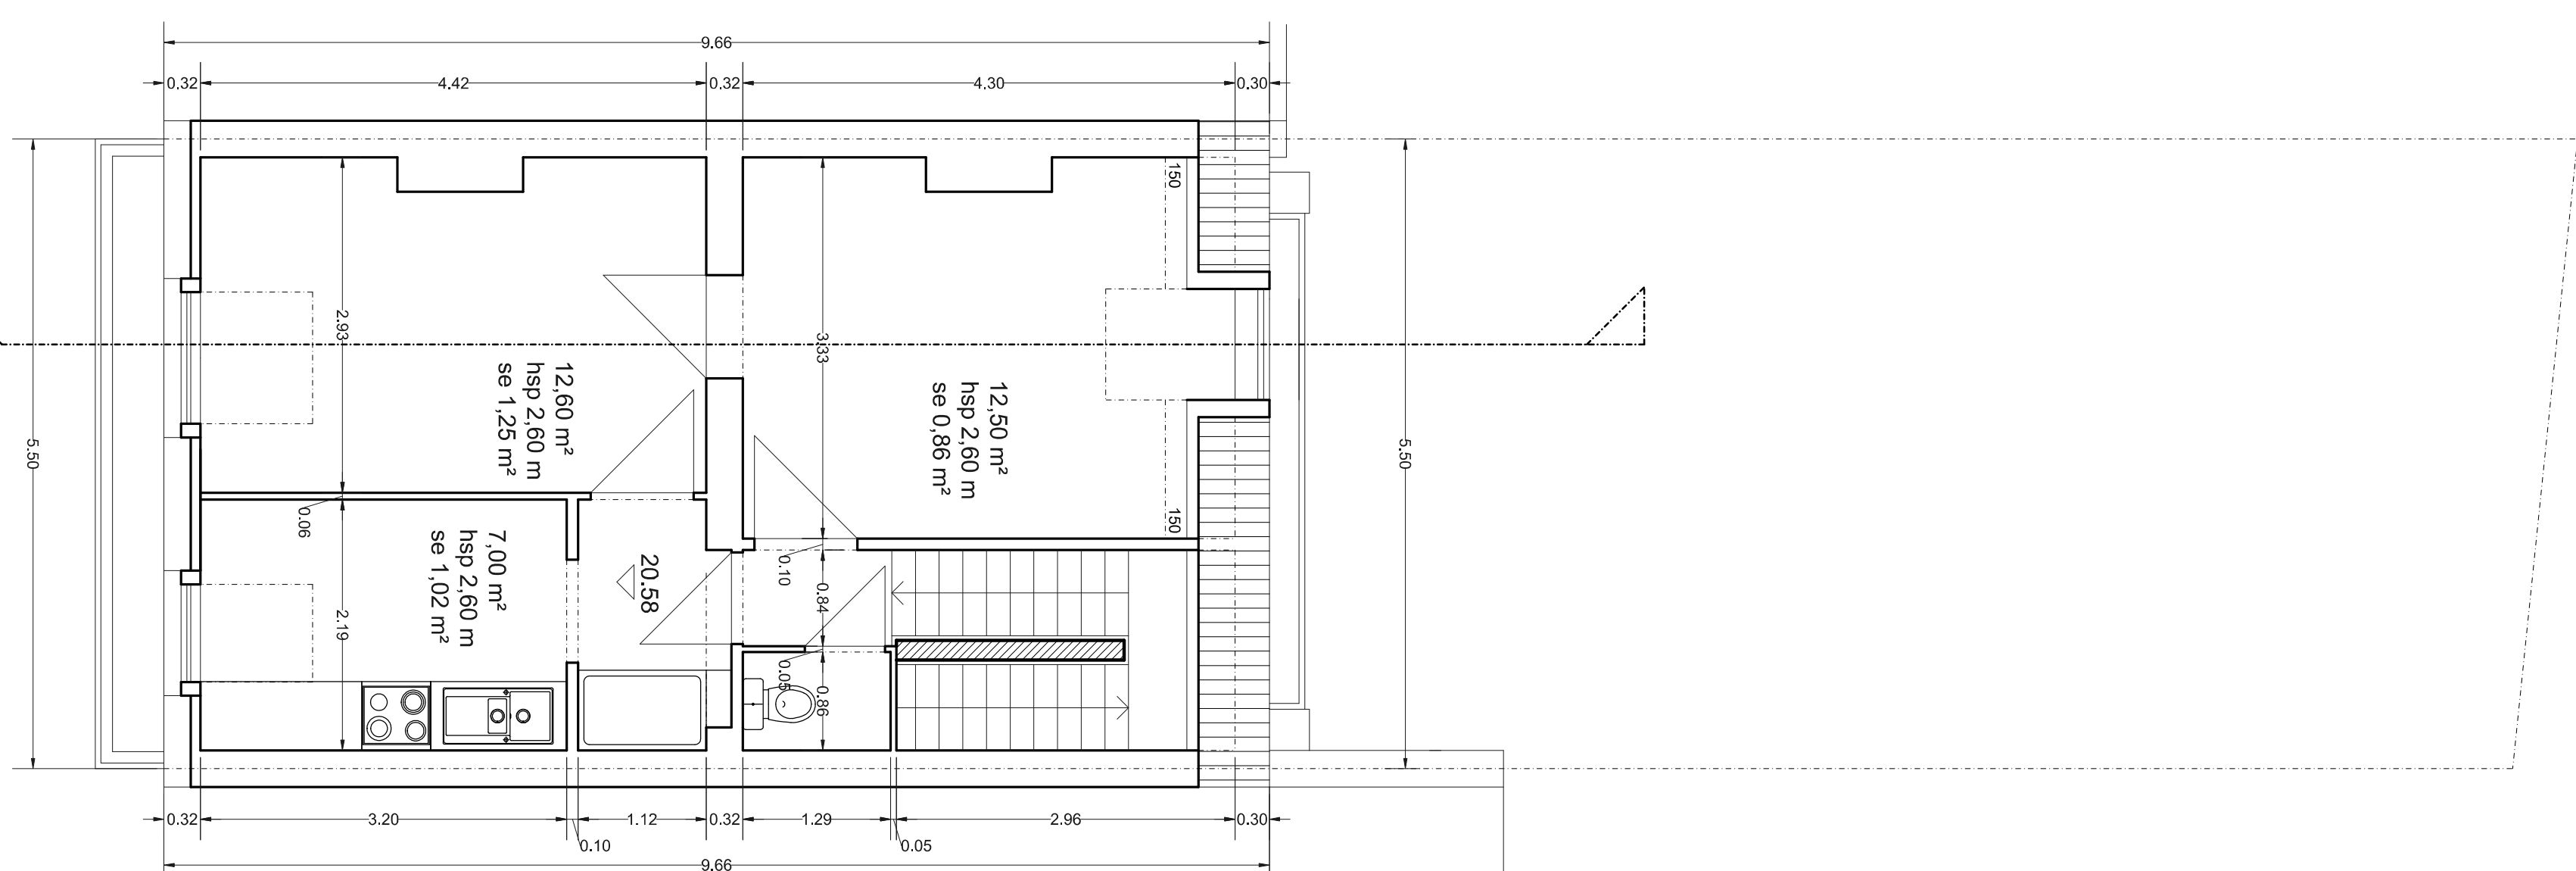
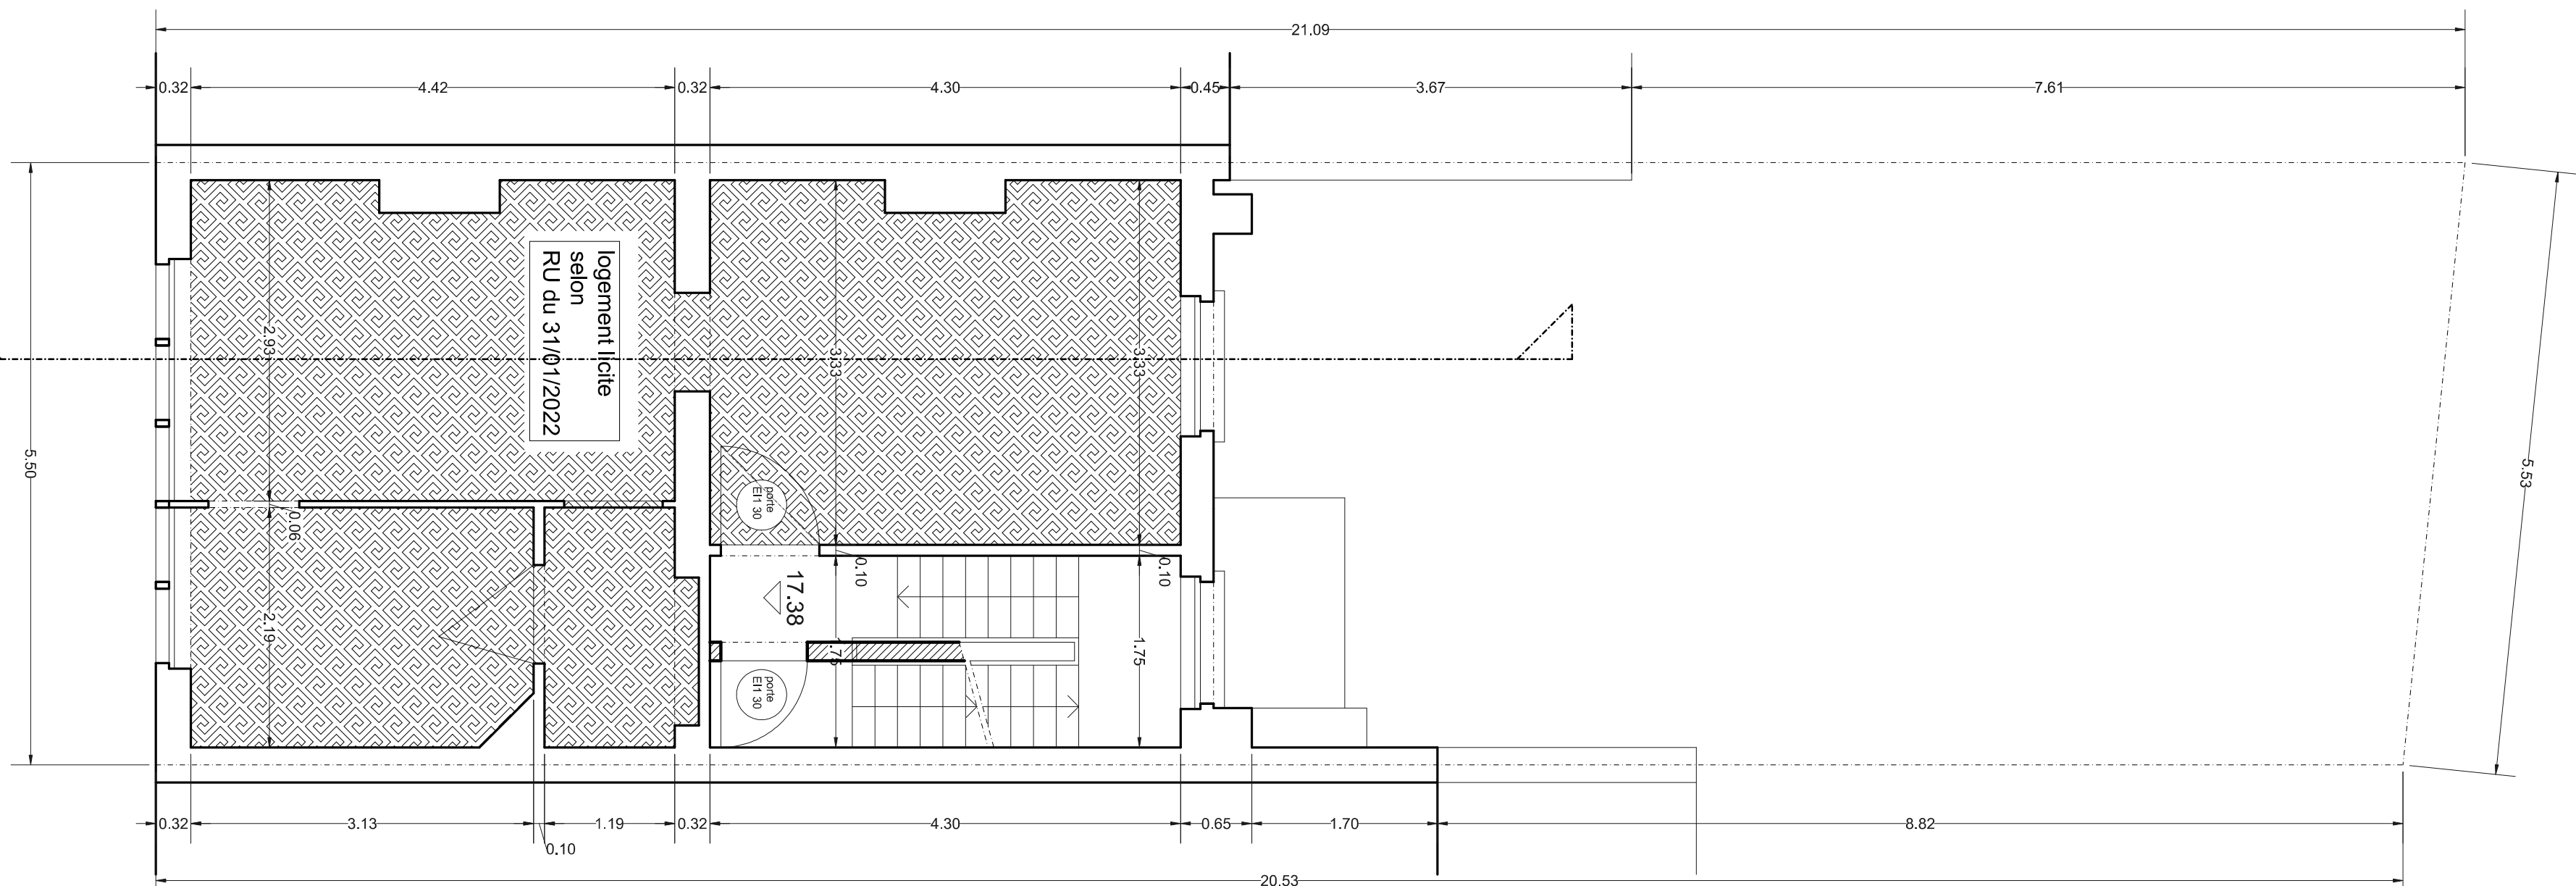
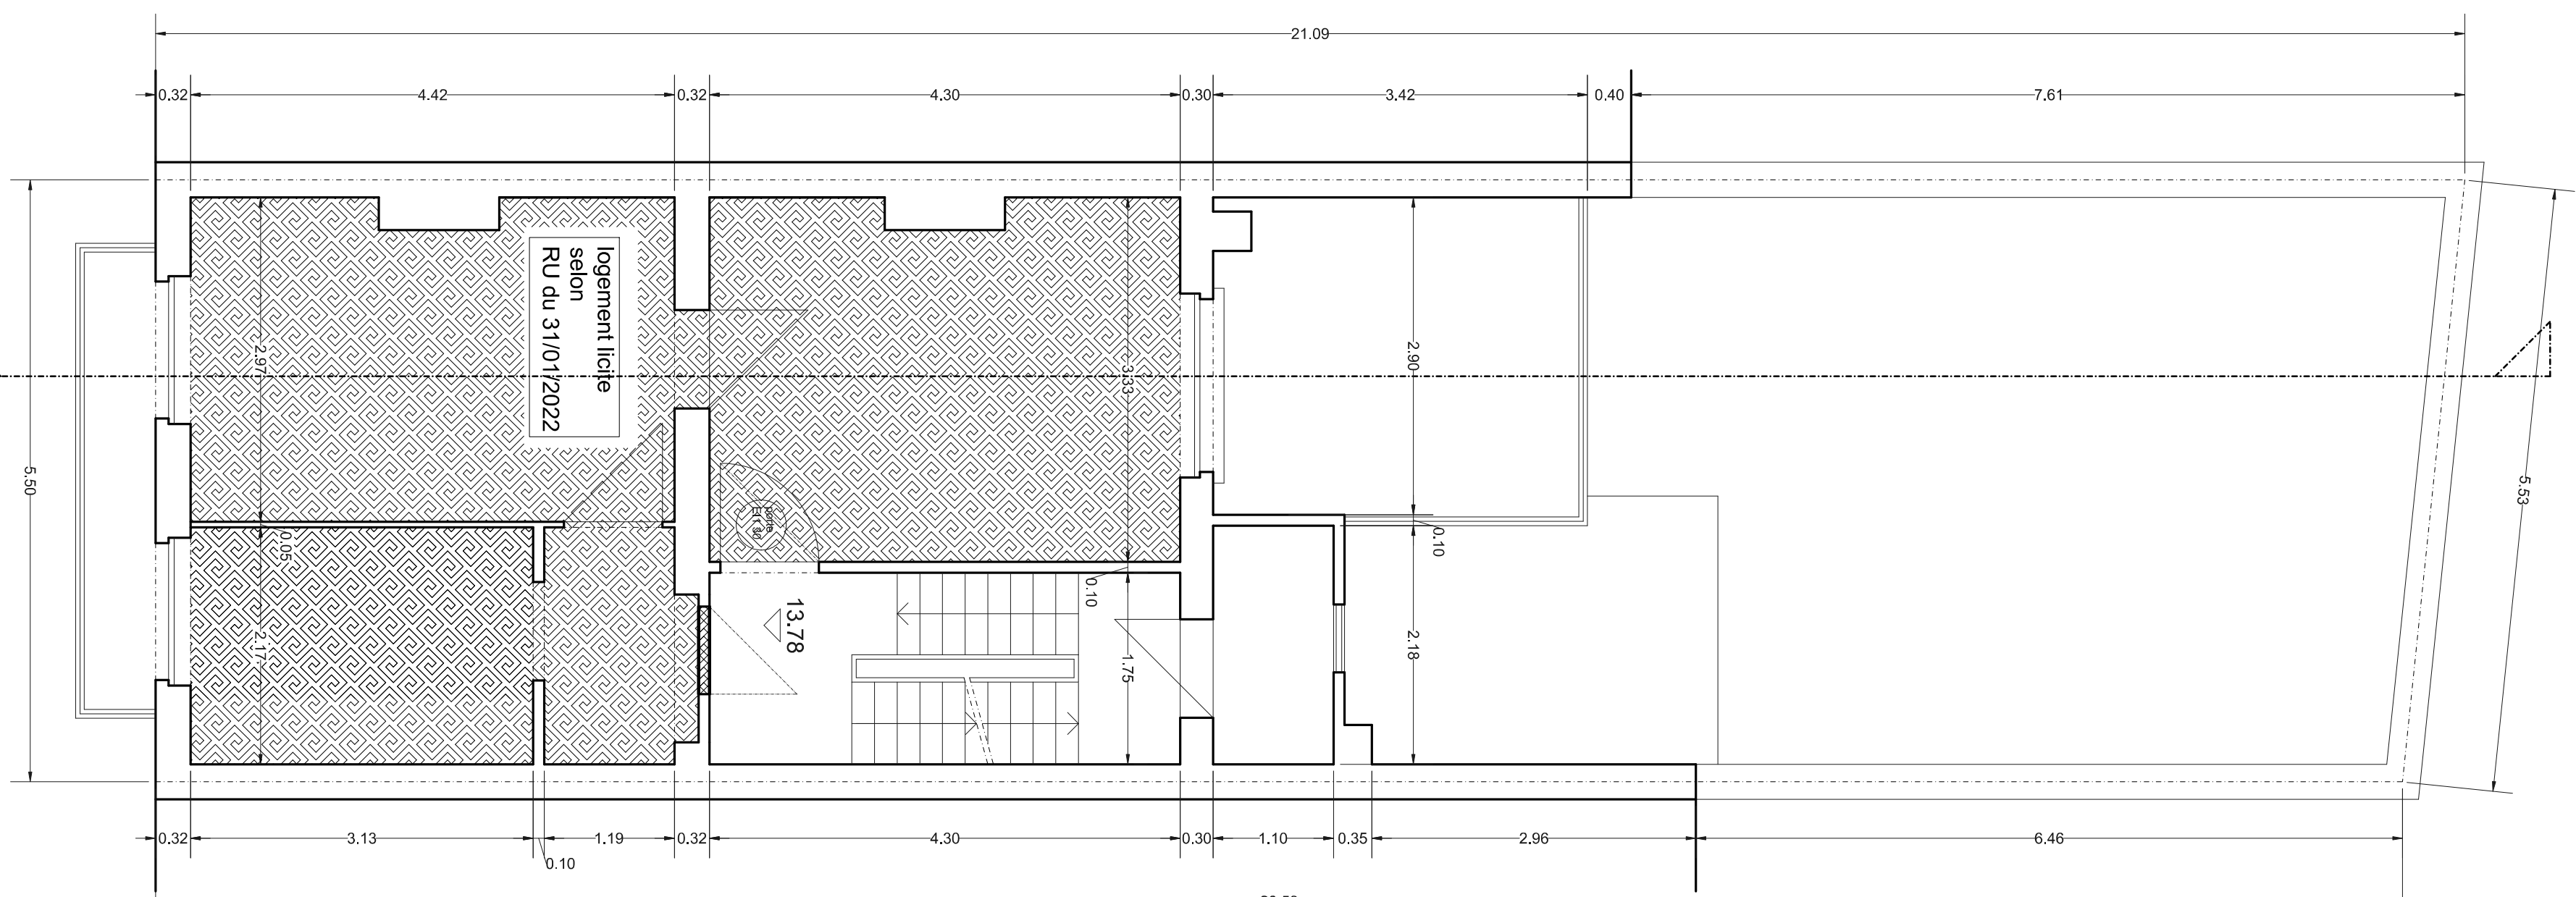
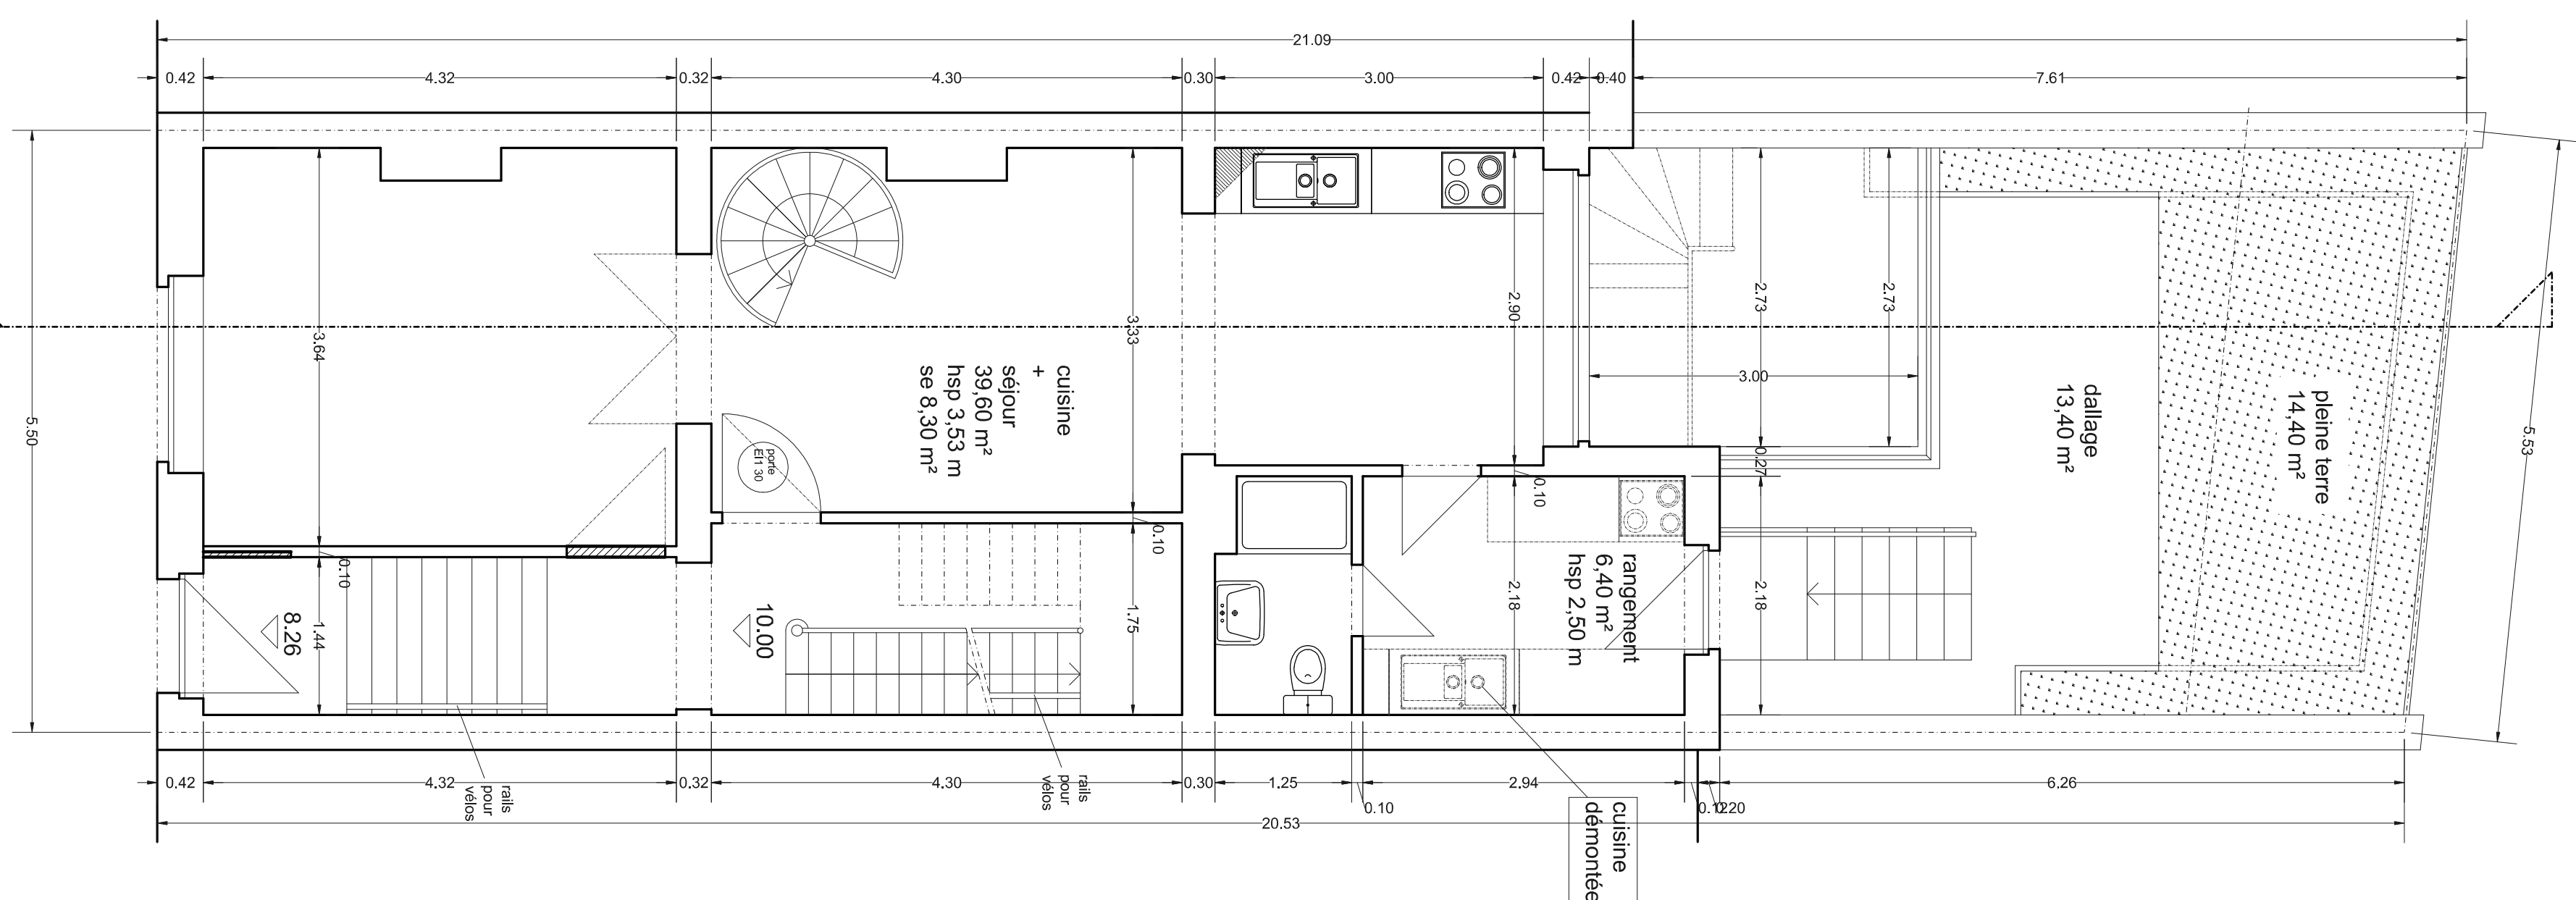
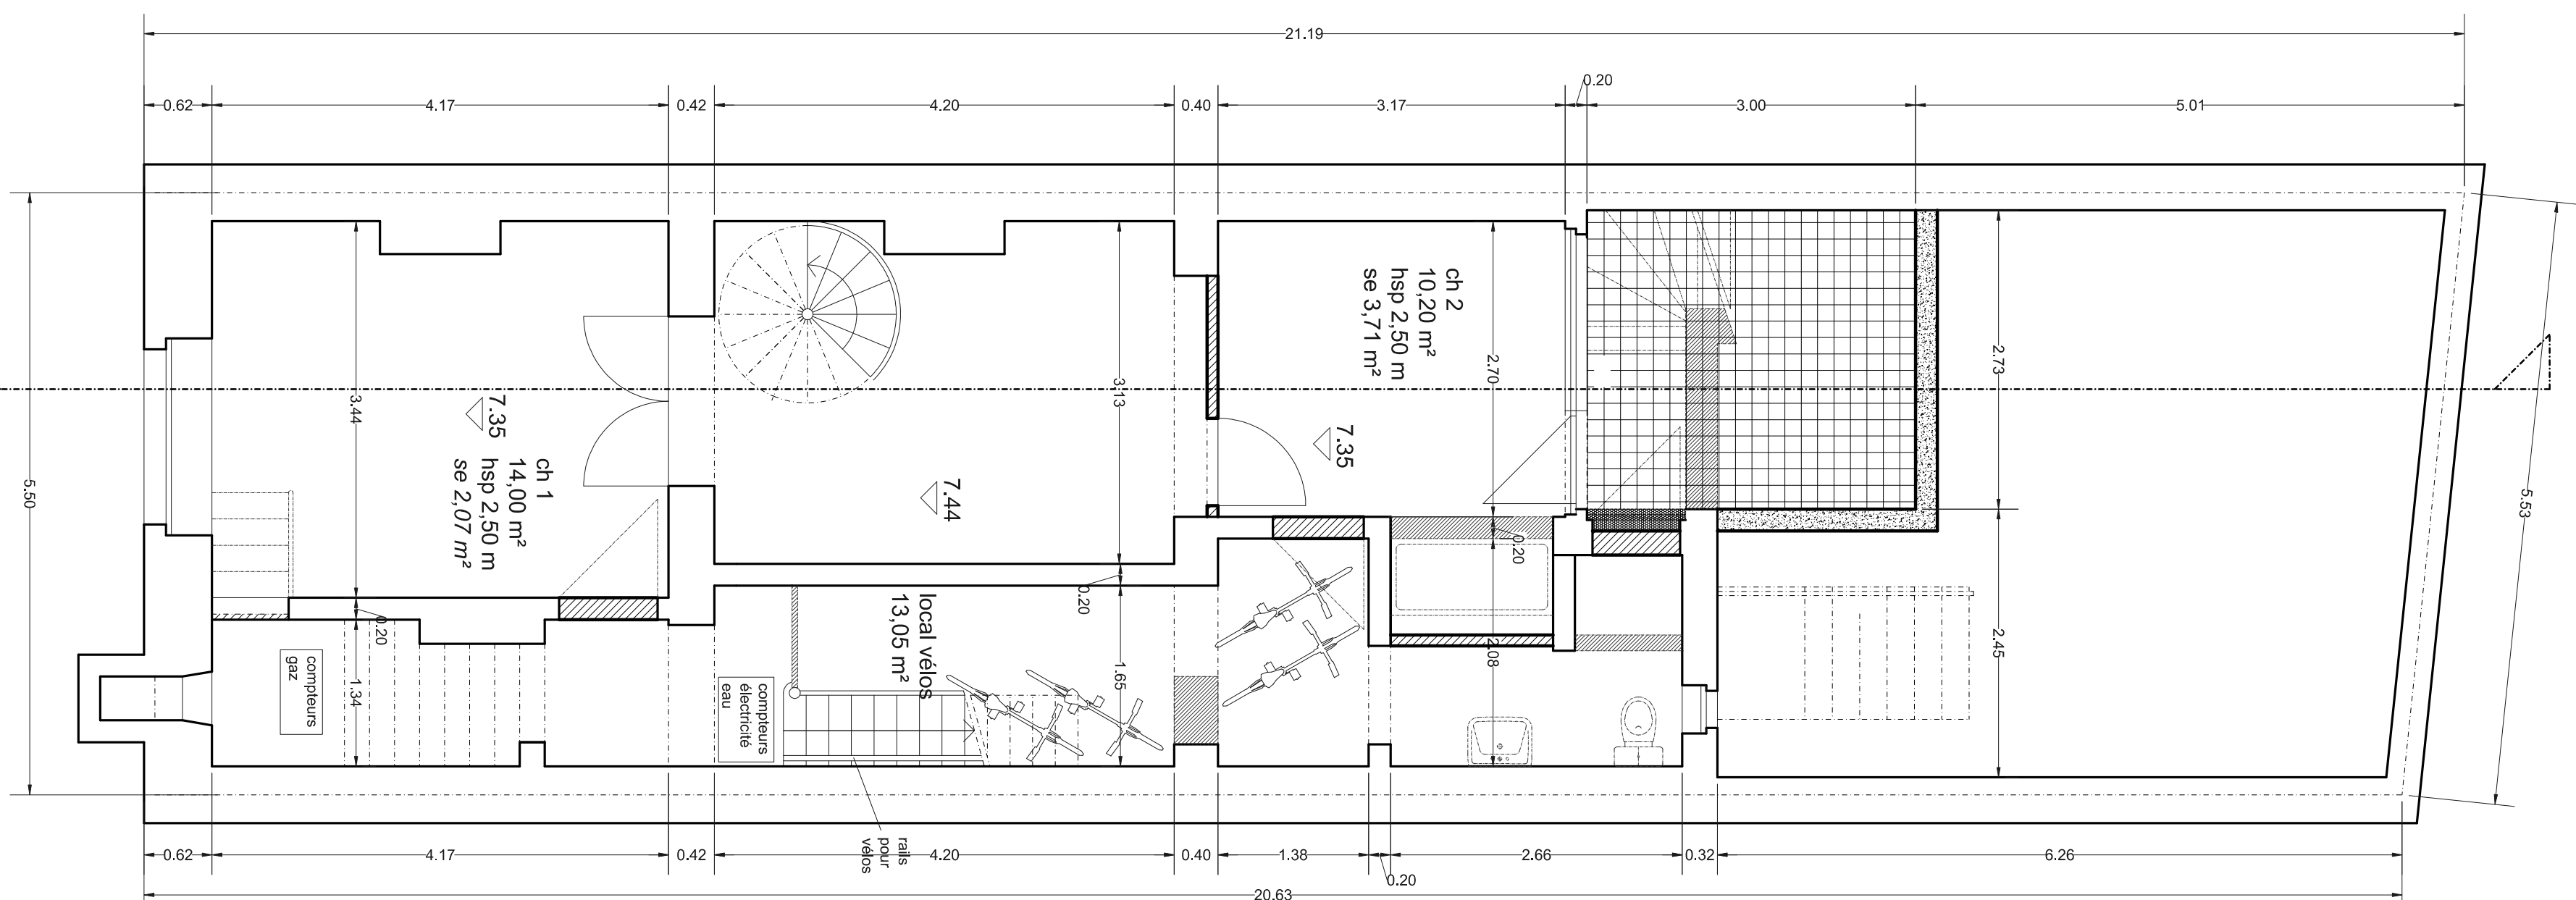
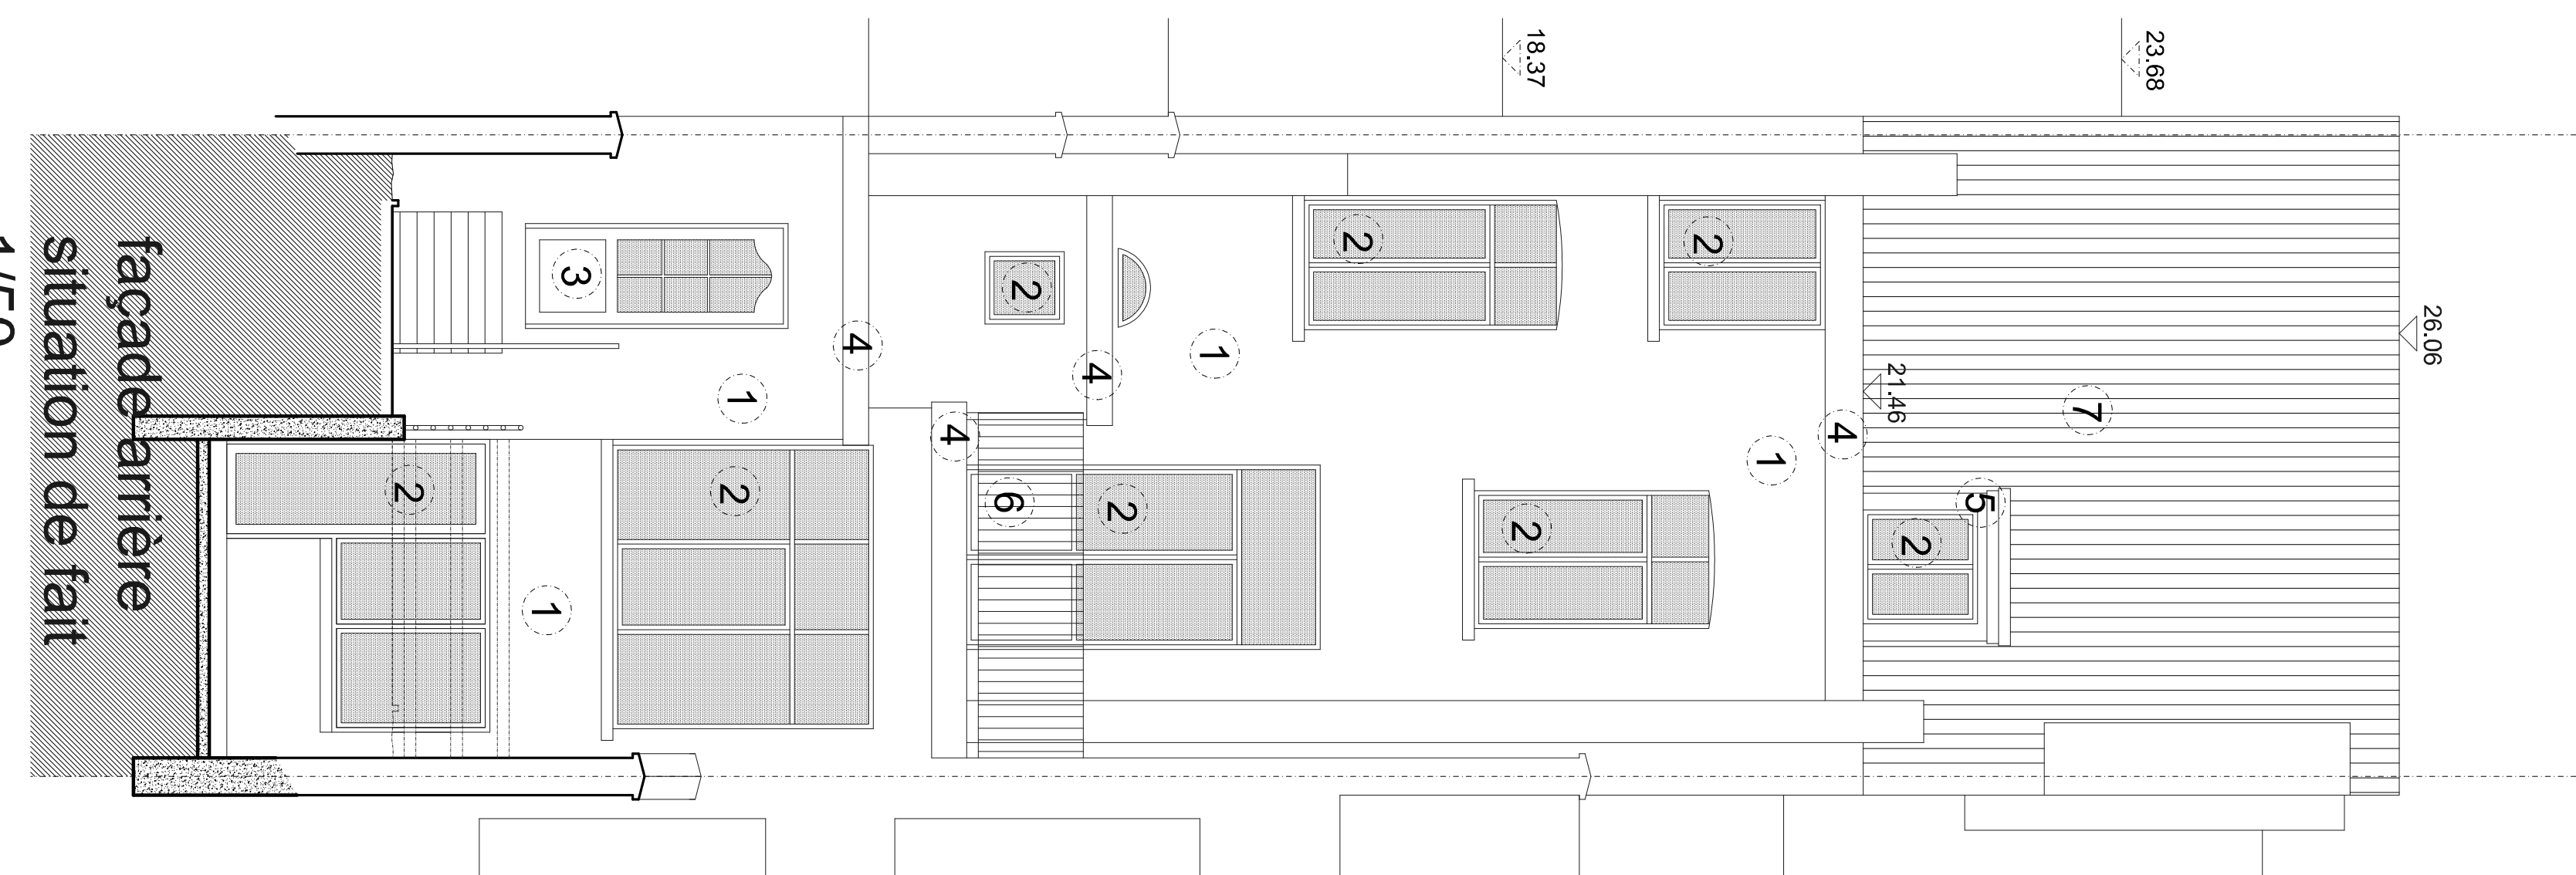
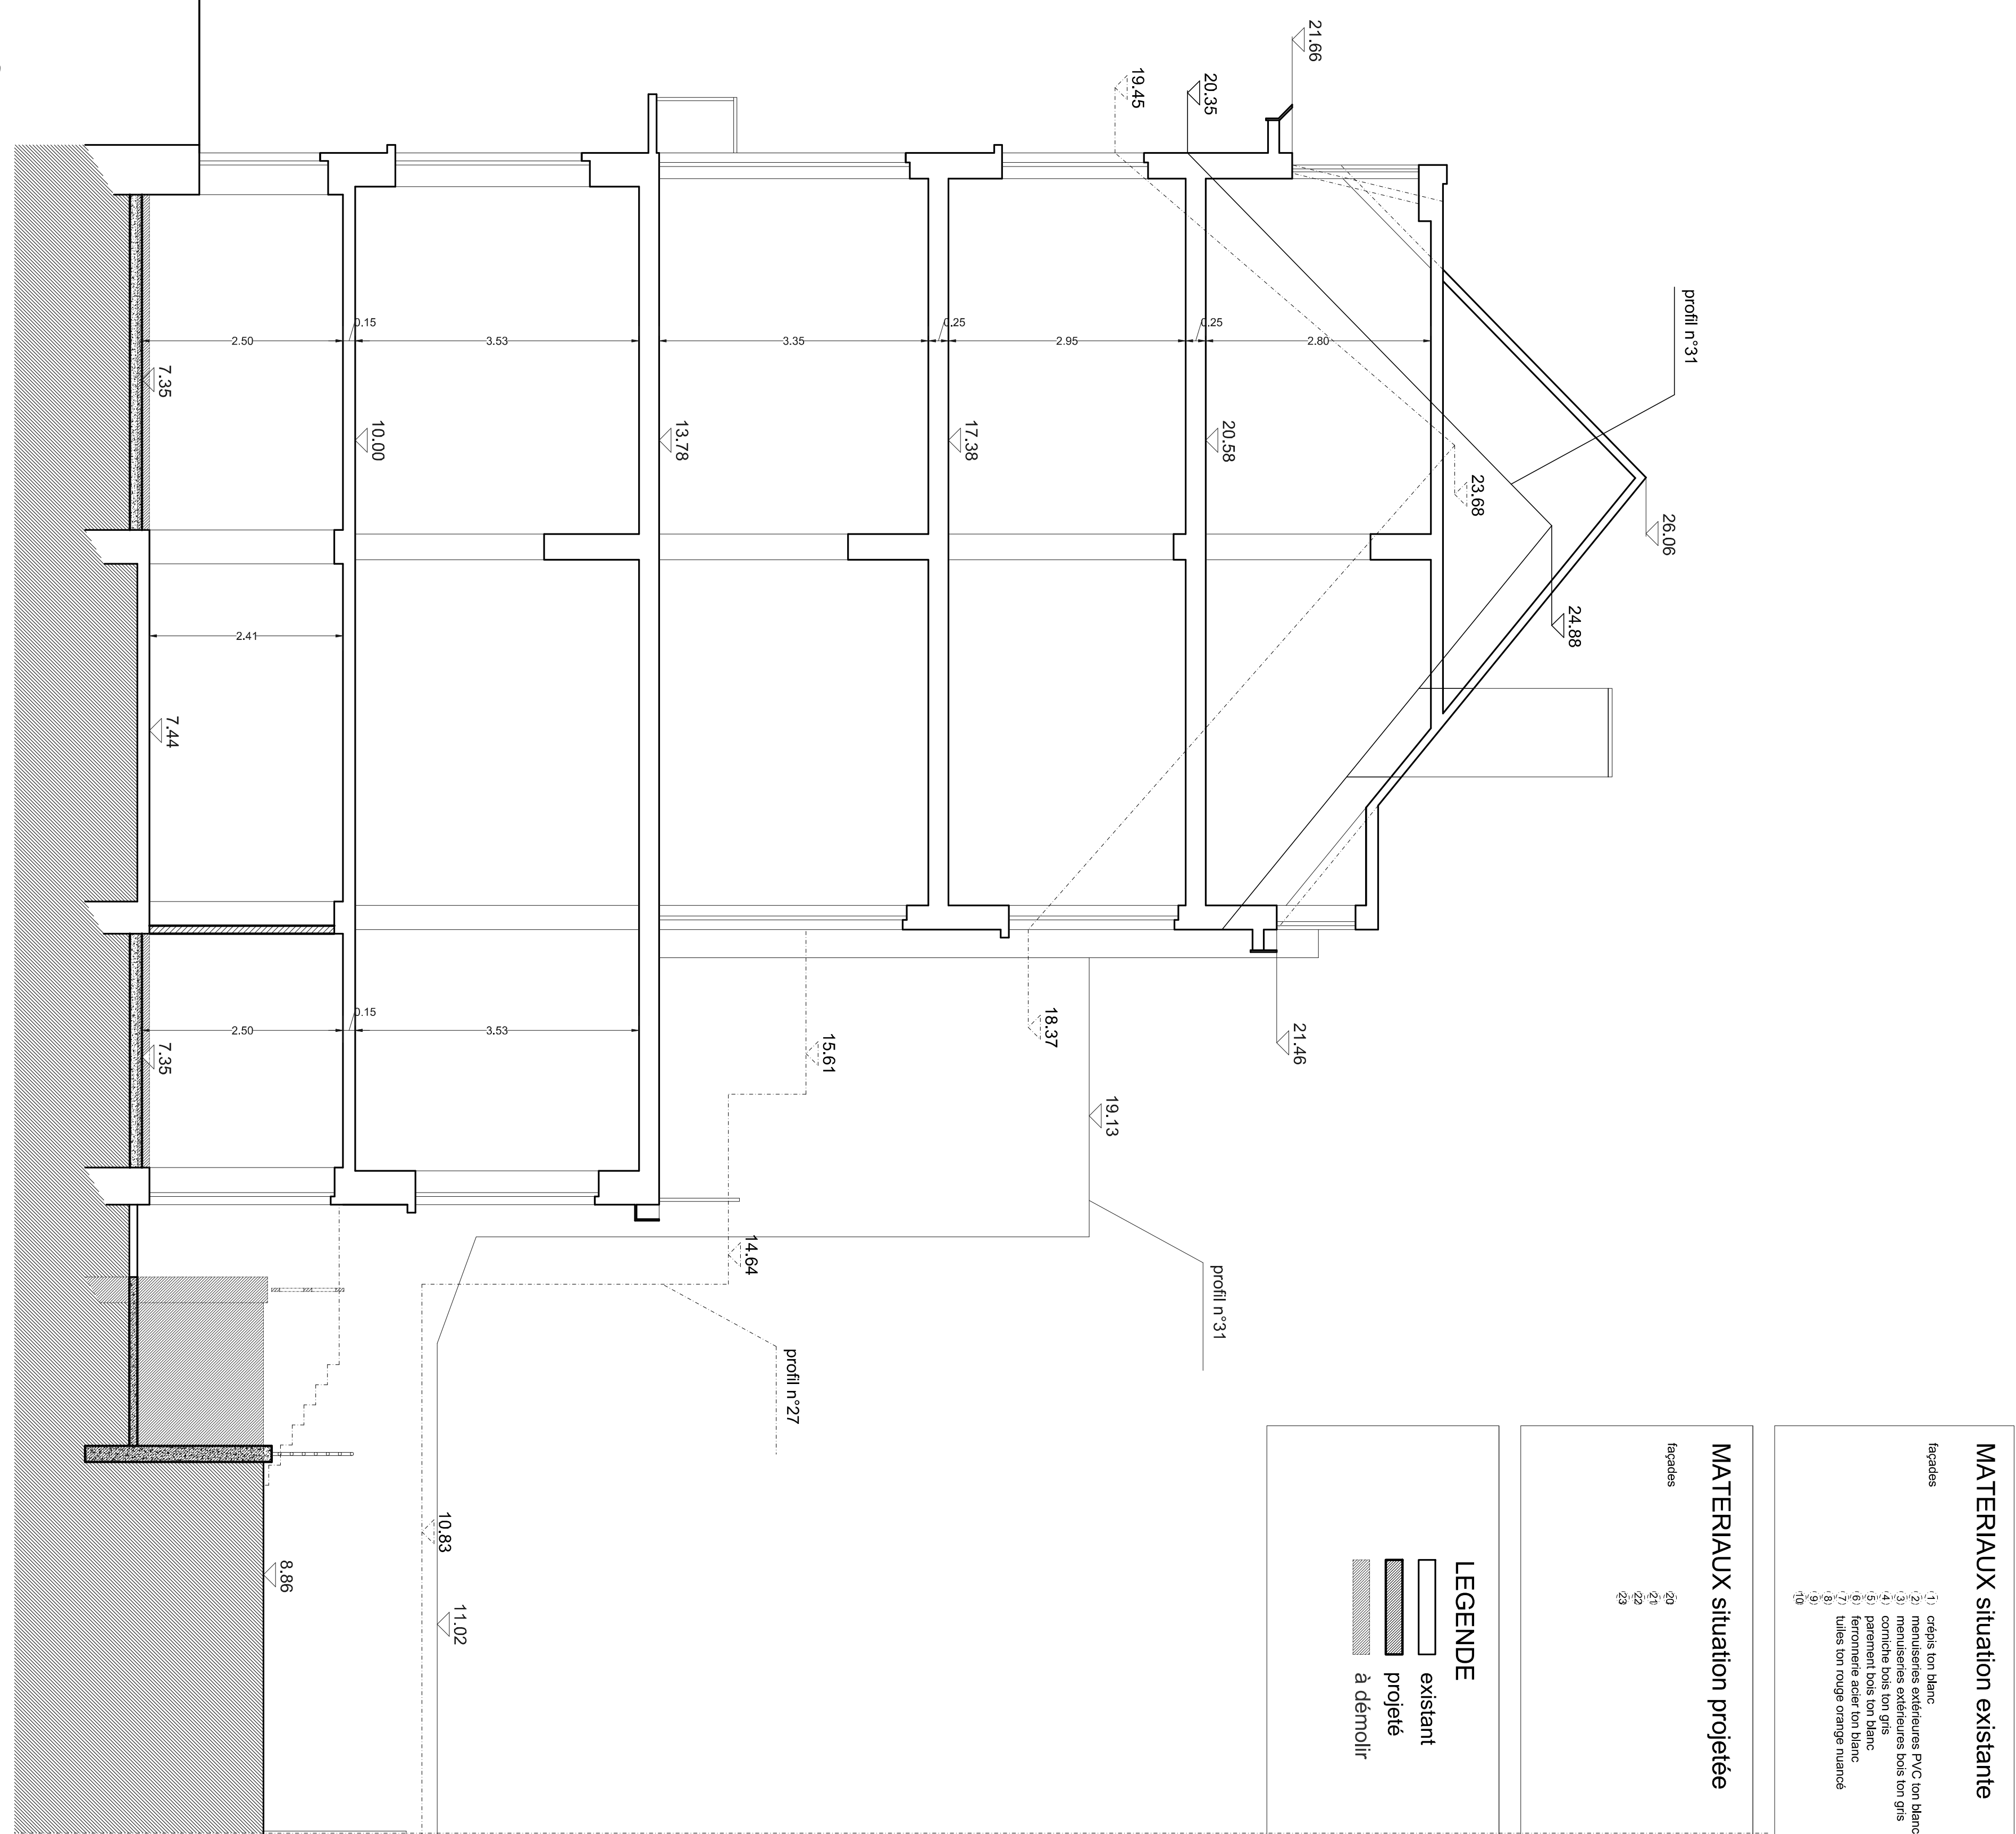


rue Waelhem

coupe
situation de fait
1/50

[illegible][illegible]

et sont à charge des entreprises concernées ou du bureau d'étude en techniques spéciales qui en vérifie toutes les implications.