




1909

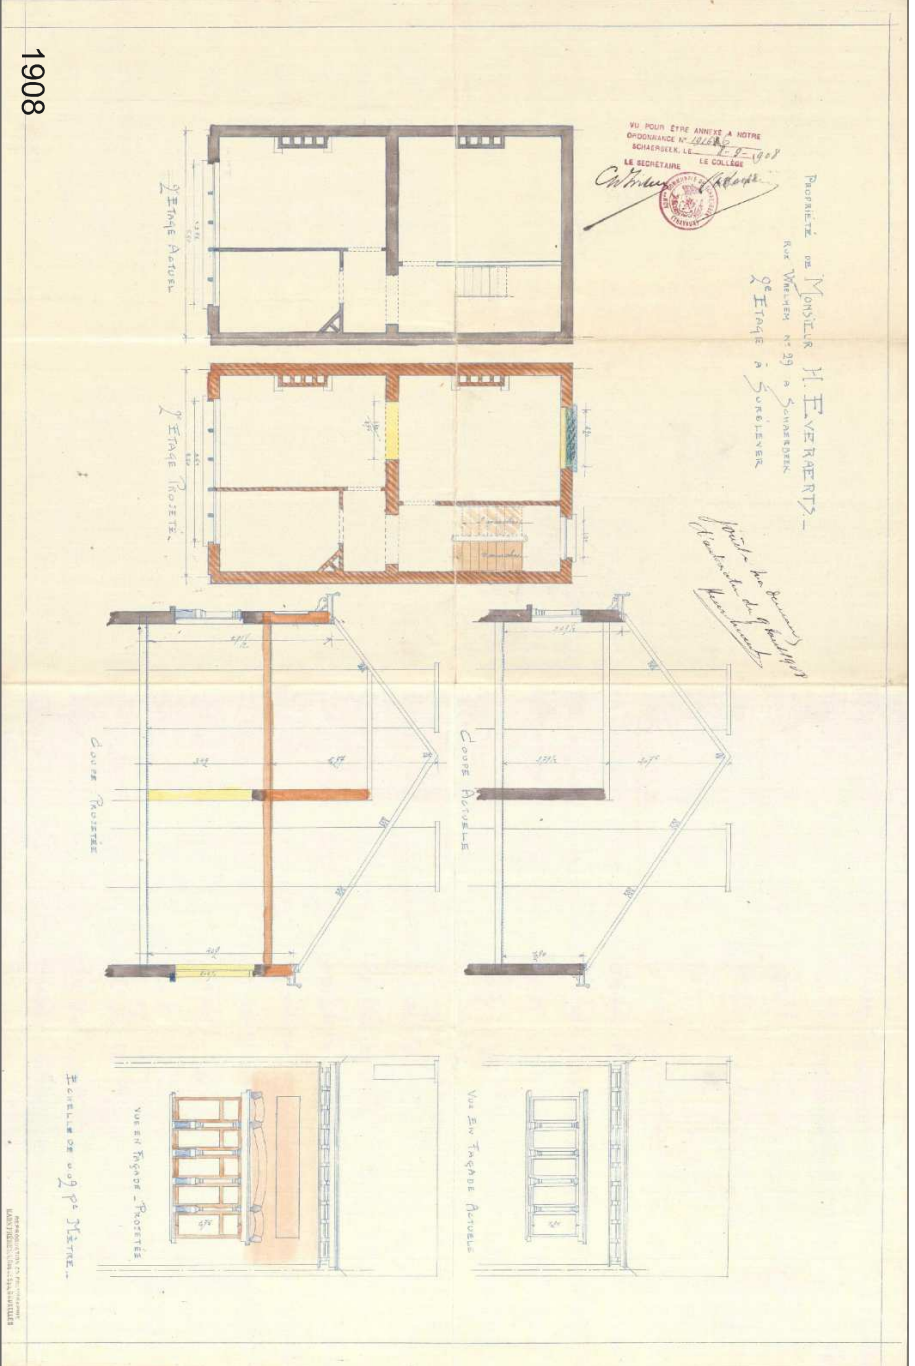

1908

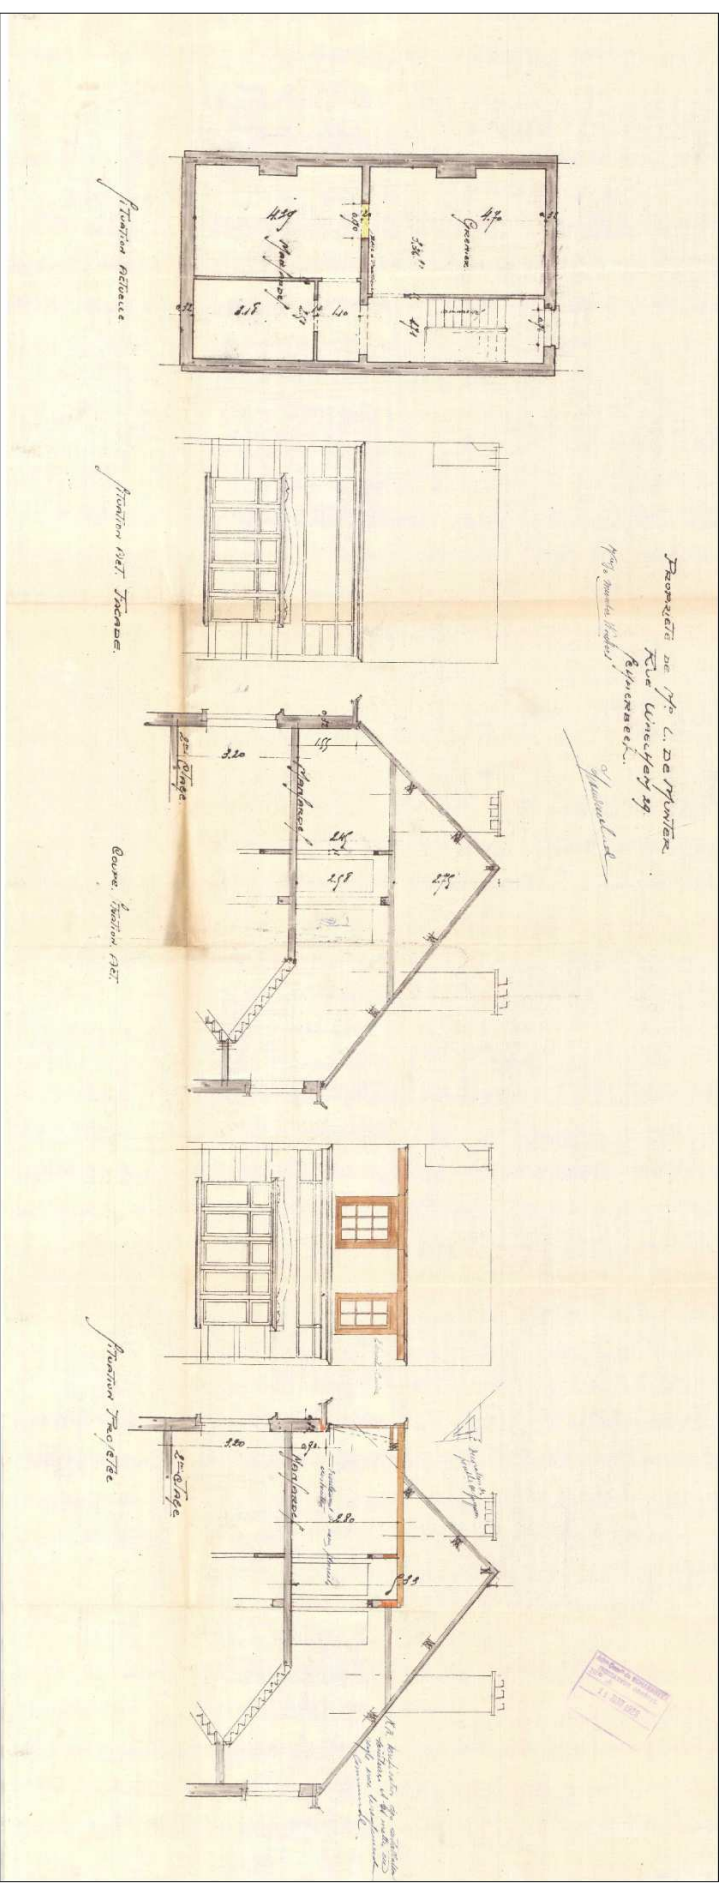

1928

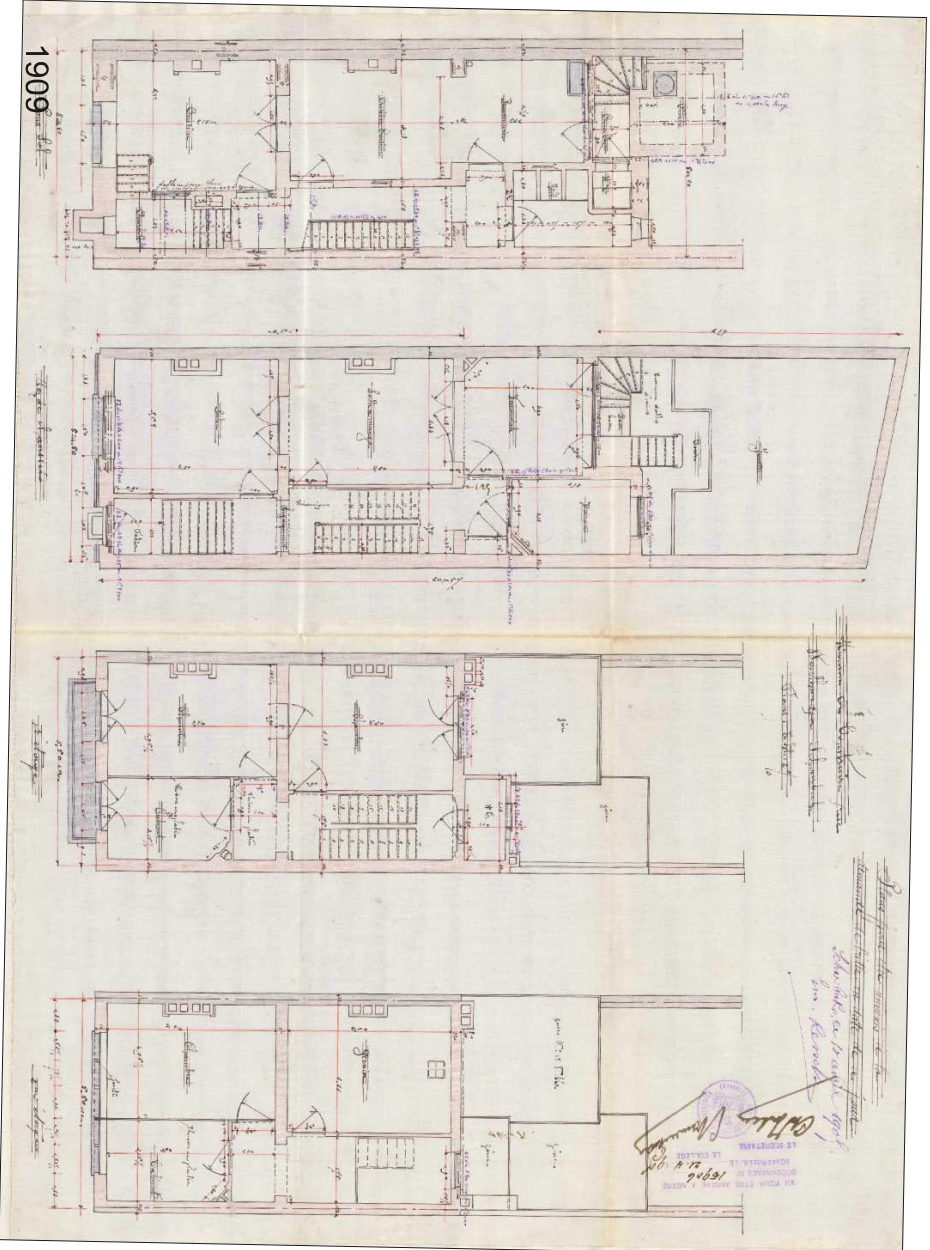

1909

[illegible]

Division d'un bâtiment existant

Demande de permis d'urbanisme

Date	Estimates	Dossier	Plan n°
17 octobre 2022	0h.	22.04.03	DOCUMENT DE SYNTHÈSE 55