


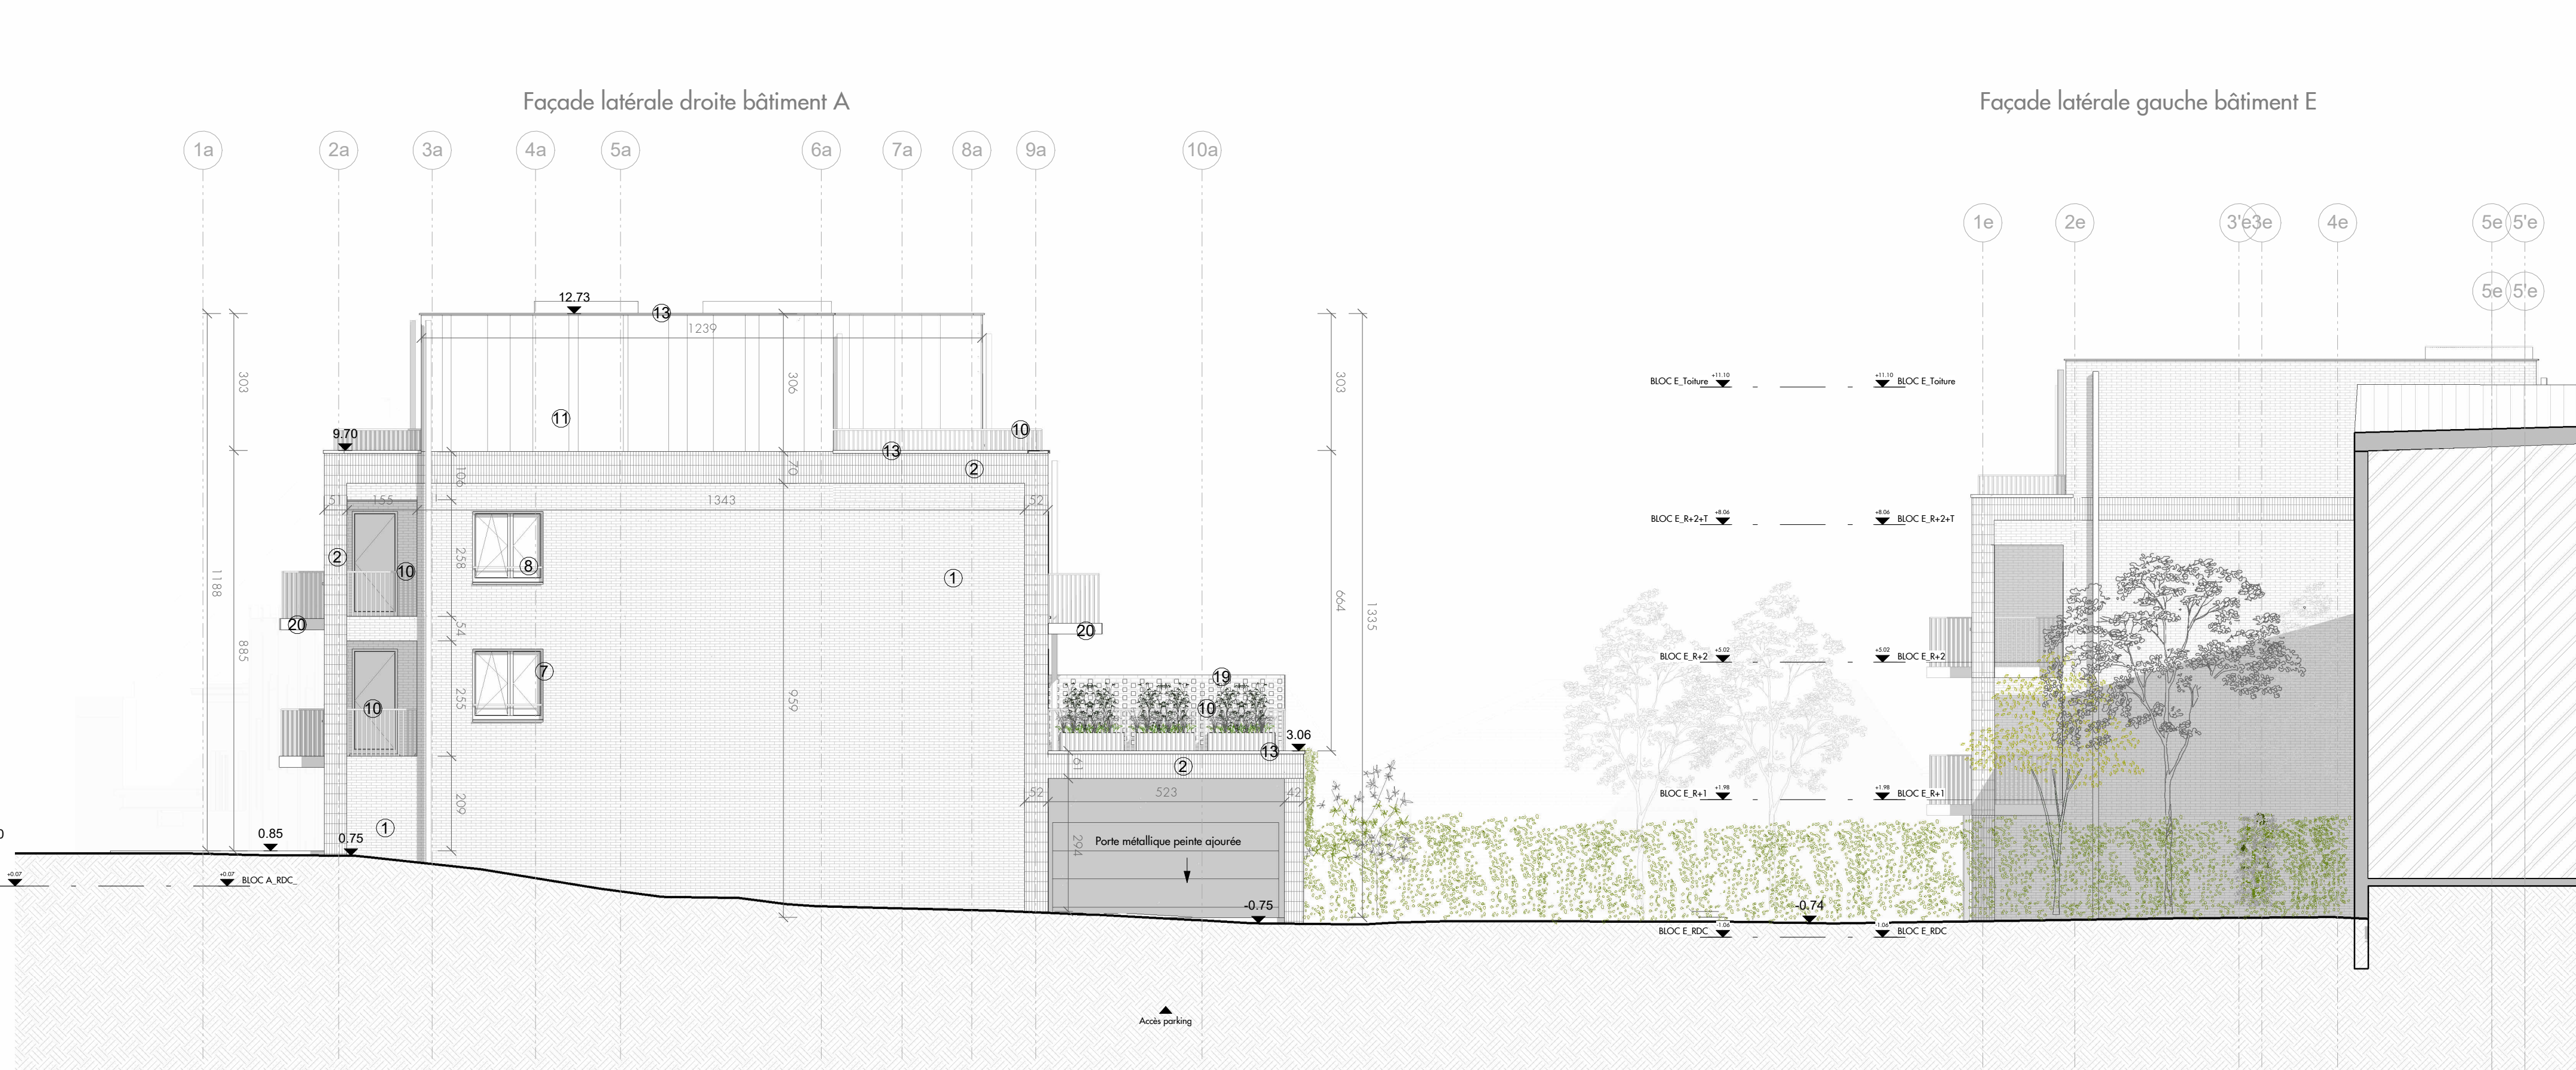

COUPE 10



COUPE 9



COUPE 12



COUPE 11

LEGENDE MATERIAUX	
1	BRIQUE DE PAREMENT TENITE CLARE
2	BRIQUE DE PAREMENT APPARELAGE CARRELAGE TENITE CLARE
3	RENETEMENT EXTERIEUR CHARENTAGE
4	BRIQUE EXISTANTE DE TENITE ROUGE
5	CREPS EXISTANT - REMISE EN PENTE
6	CHASSIS EXISTANT EN ALUMINIUM CONSERVE
7	CHASSIS ALUMINIUM THERMOCLIQUE DE TENITE CLARE
8	USSE ALUMINIUM THERMOCLIQUE TENITE CLARE
9	CHASSIS ALLEGE FIE
10	GAISE CORPS EN ALUMINIUM THERMOCLIQUE DE TENITE CLARE
11	ZINC PREPARE A JOINT D'BOU ALAIGNE DE TENITE TOME
12	PROFIL DE RIVE EN ALUMINIUM THERMOCLIQUE DE TENITE CLARE
13	COUVRE-MUR EN ALUMINIUM THERMOCLIQUE DE TENITE CLARE
14	TOIE METALLIQUE
15	LOCAL VEDS CLARET AVEC STRUCTURE METALLIQUE ISSU DU REPAROI IN SITU AVEC COLONNE METALLIQUE
16	BRIGUES DE PAREMENT AIGURES
17	ENDUIT SUR MORTON
18	CLAUSTRAS REBORN
20	BALCON EN CLT PRU FABRIQU
--- LIMITE DE PROPRIETE	
NIVEAU DE REFERENCE PROVI 0.07 = 43.65 NIVEAU GEOMETRIE	



DATE	ND	NOTIFICATIONS	
03-05-2024	1	Publication suite à l'avis de la Commission de Consultation n° 15-47555-2023	
MAITRE DE L'OUVRAGE			
KORAMIC — real estate — KORAMIC Development SA - Kapel ter Bede 84 - B-8500 Kortrijk Tel: 090 24 96 90 E-mail: stephane.elewaerck@koramic.be			
ARCHITECTE			
NEST ARCHITECTS Rue Buis 125 1070 Brussels / M: 02 500 21 831 Mail: info@nestarchitects.be			
INGENIEURS STABILITE		TECHNIQUES SPECIALES	CONSEILLER PEB
NEY NE Y & PARTNERS / 2000 rue de l'Europe 95 - 1070 Brussels / M: 02 500 21 831 E-mail: ch@neypartners		PLURICITE Bureau d'Urbanisme / 2000 rue de l'Europe 95 - 1070 Brussels / M: 02 500 21 831 E-mail: pluricite@pluricite.com	CONSEILLER PEB Bureau d'Urbanisme / 2000 rue de l'Europe 95 - 1070 Brussels / M: 02 500 21 831 E-mail: pluricite@pluricite.com
BUREAU ACoustIQUE		AMENAGEMENTS PAYSAGERS	GREEN SURF
SWECO Swaen Belgium / 2000 rue de l'Europe 95 - 1070 Brussels / M: 02 500 21 831 E-mail: info@swecobelgium.be		GREEN SURF Bureau d'Urbanisme / 2000 rue de l'Europe 95 - 1070 Brussels / M: 02 500 21 831 E-mail: n.haas@green-surf.com	
DOSSIER			
RECONVERSION D'UN ANCIEN SITE INDUSTRIEL EN UN PROGRAMME MIXTE: BLOCS D'APPARTEMENTS, EQUIPEMENT D'INTERET COLLECTIF, BUREAUX ET COMMERCES			
Avenue Kerklaan v 275A à 295A - 1180 Uccle 1190 Ronse			
DATE D'ELABORATION	EDITION	SURF. OPT.	DES. GETE
29-03-2024	As individual		
			IND
			2305_PU_11_B