




KELDERPLAN
BESTAANDE TOESTAND

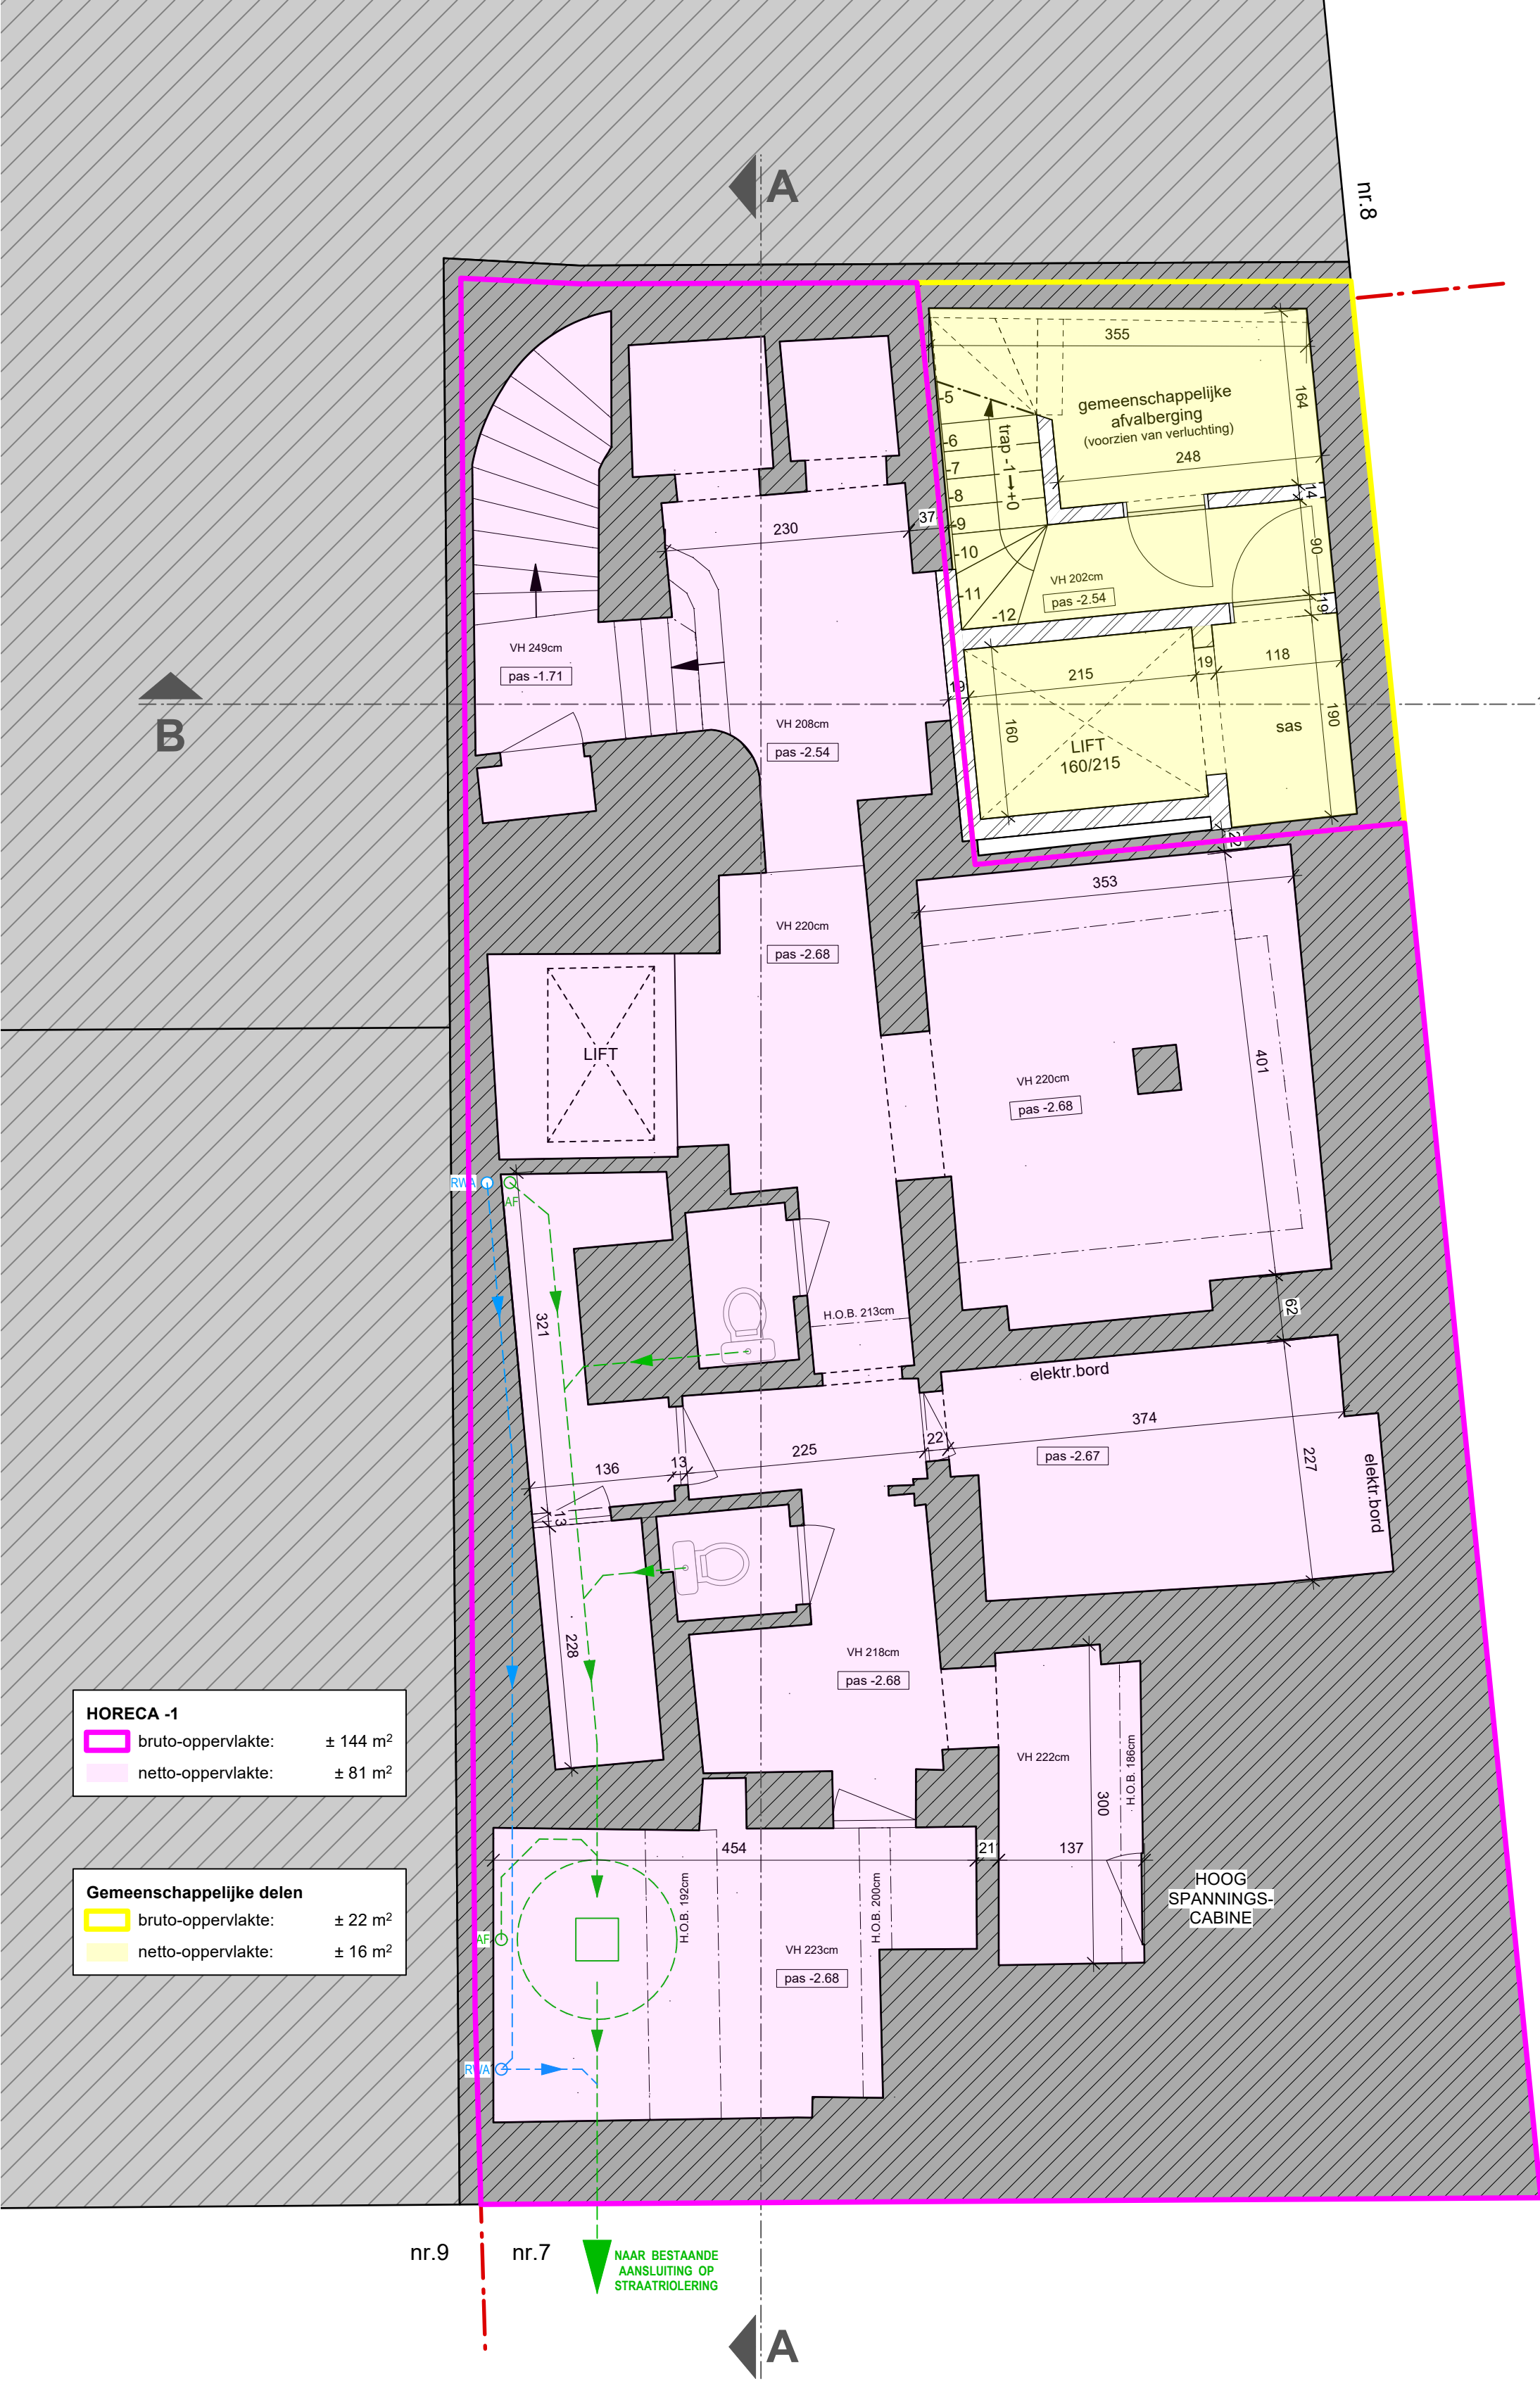

KELDERPLAN
NIEUWE TOESTAND

GRONDPLAN - KELDERPLAN