



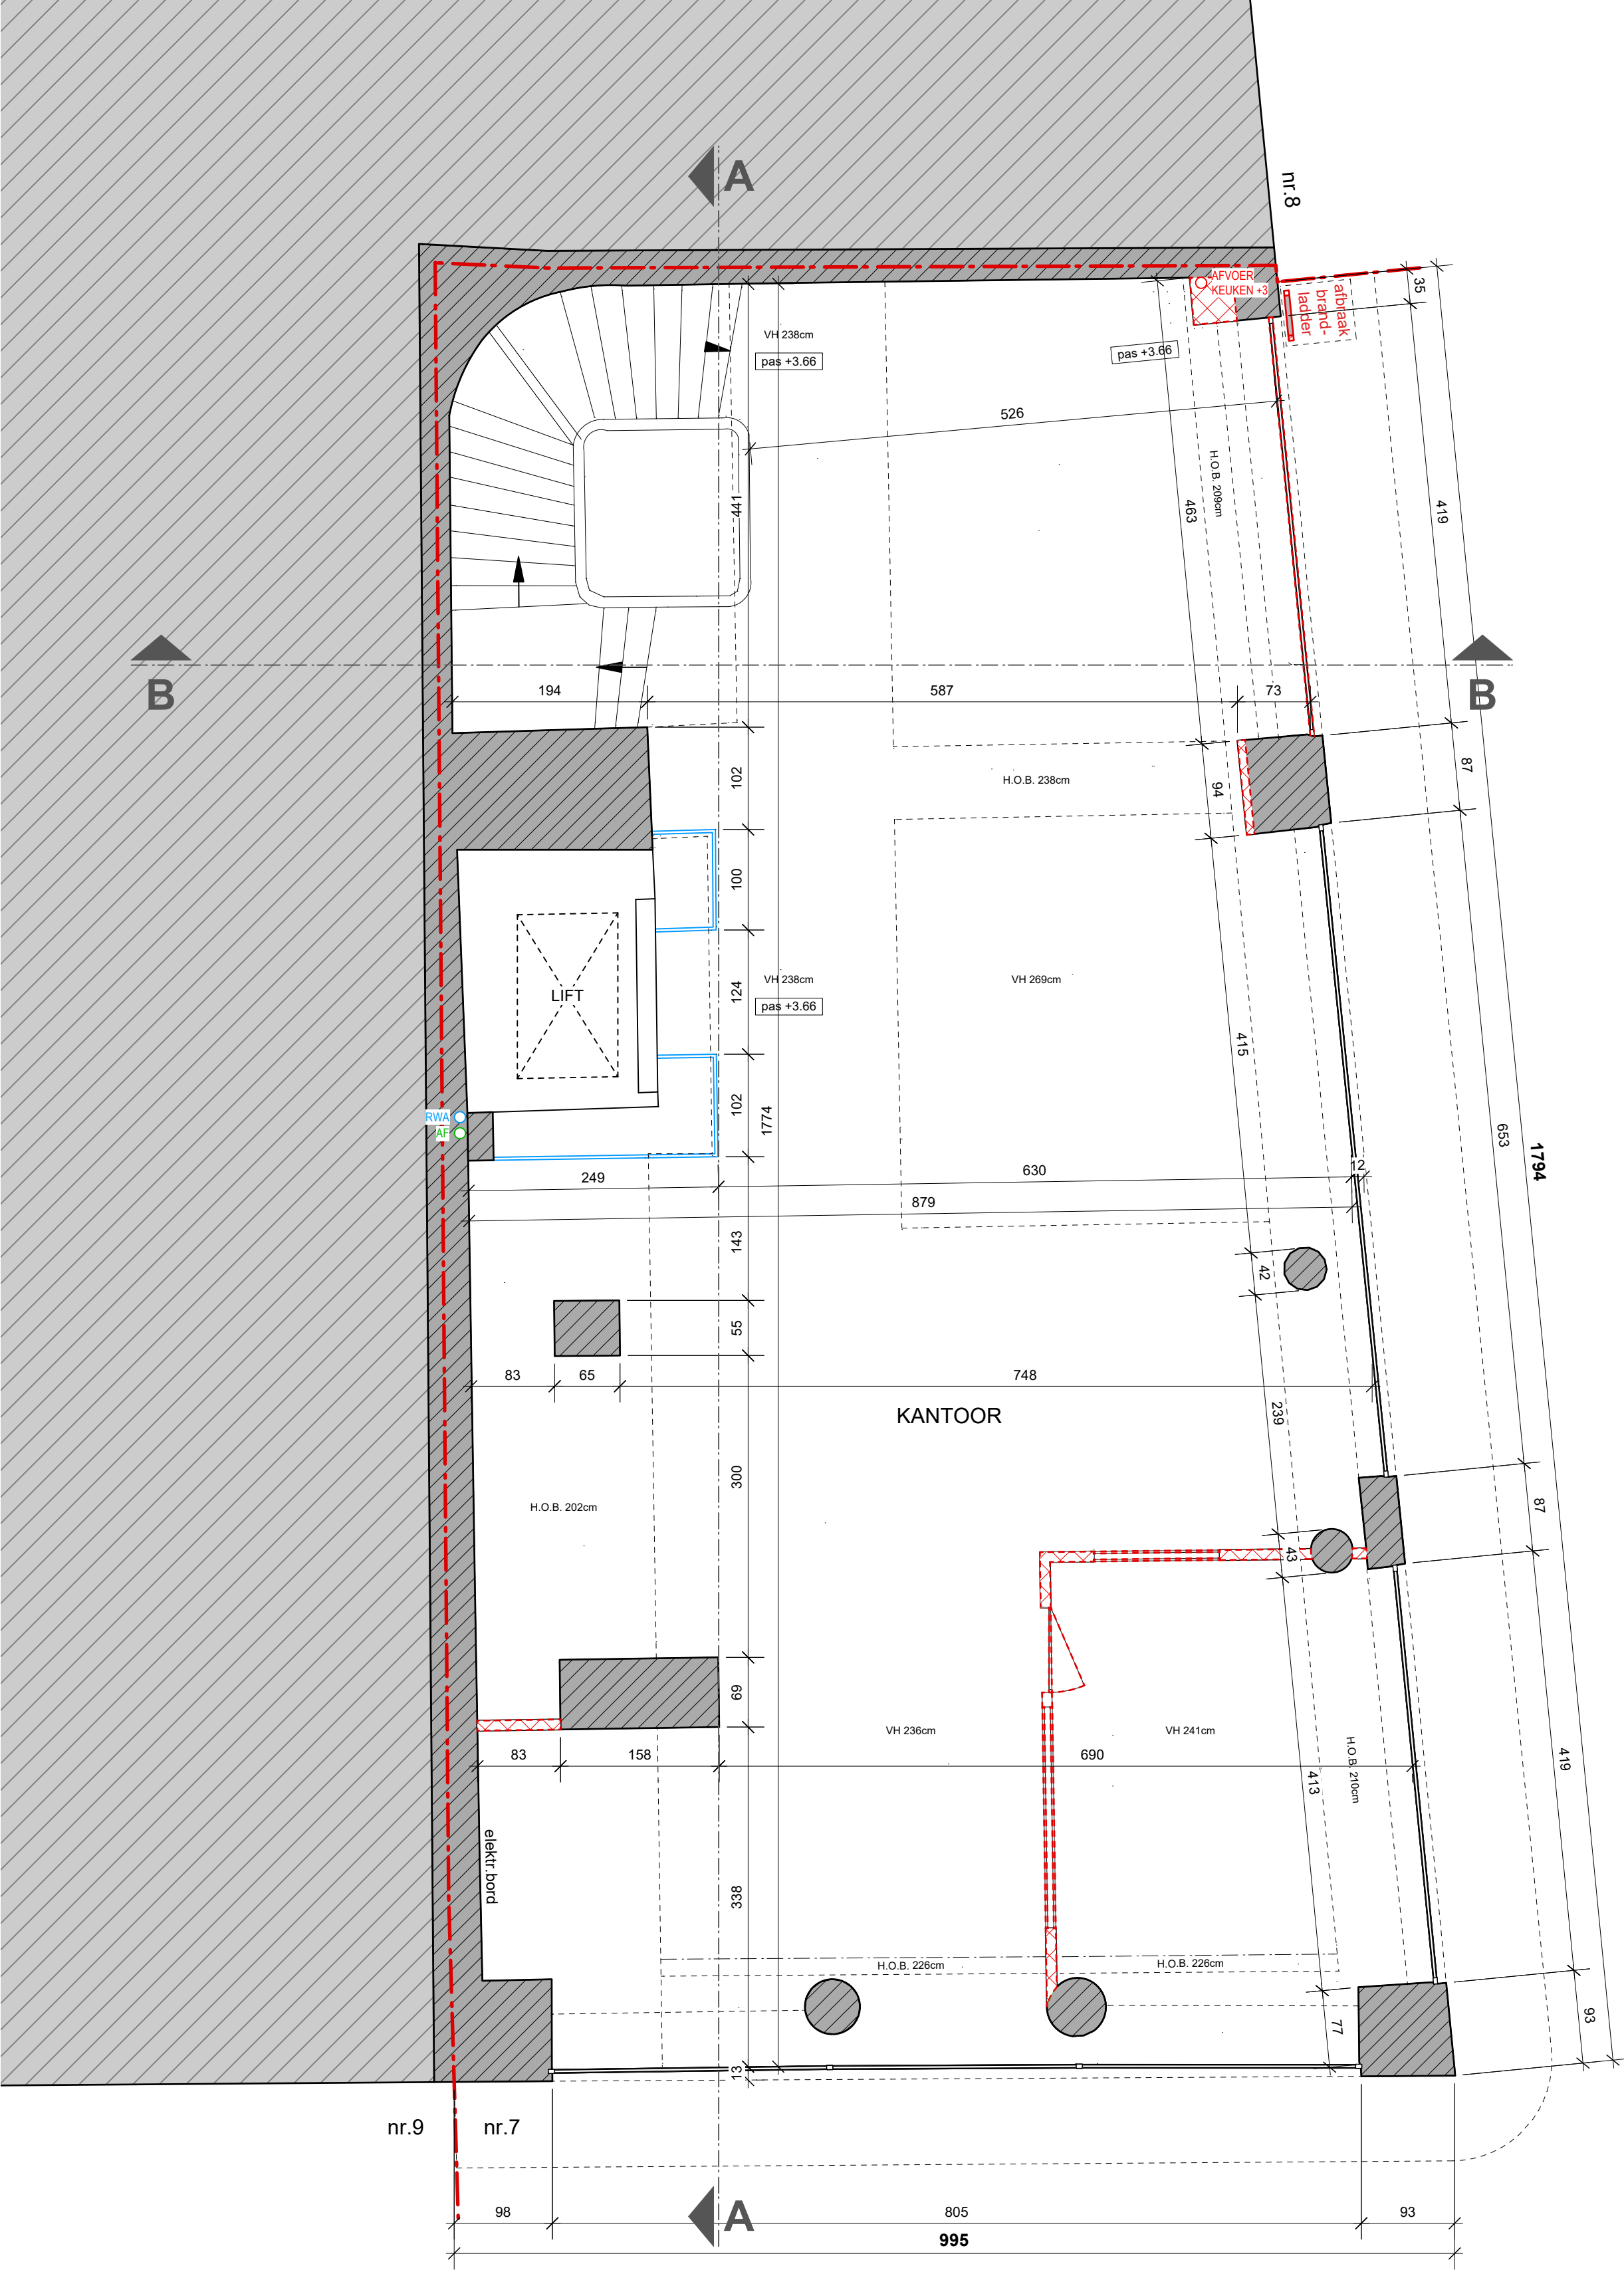

VERDIEPING 1
BESTAANDE TOESTAND

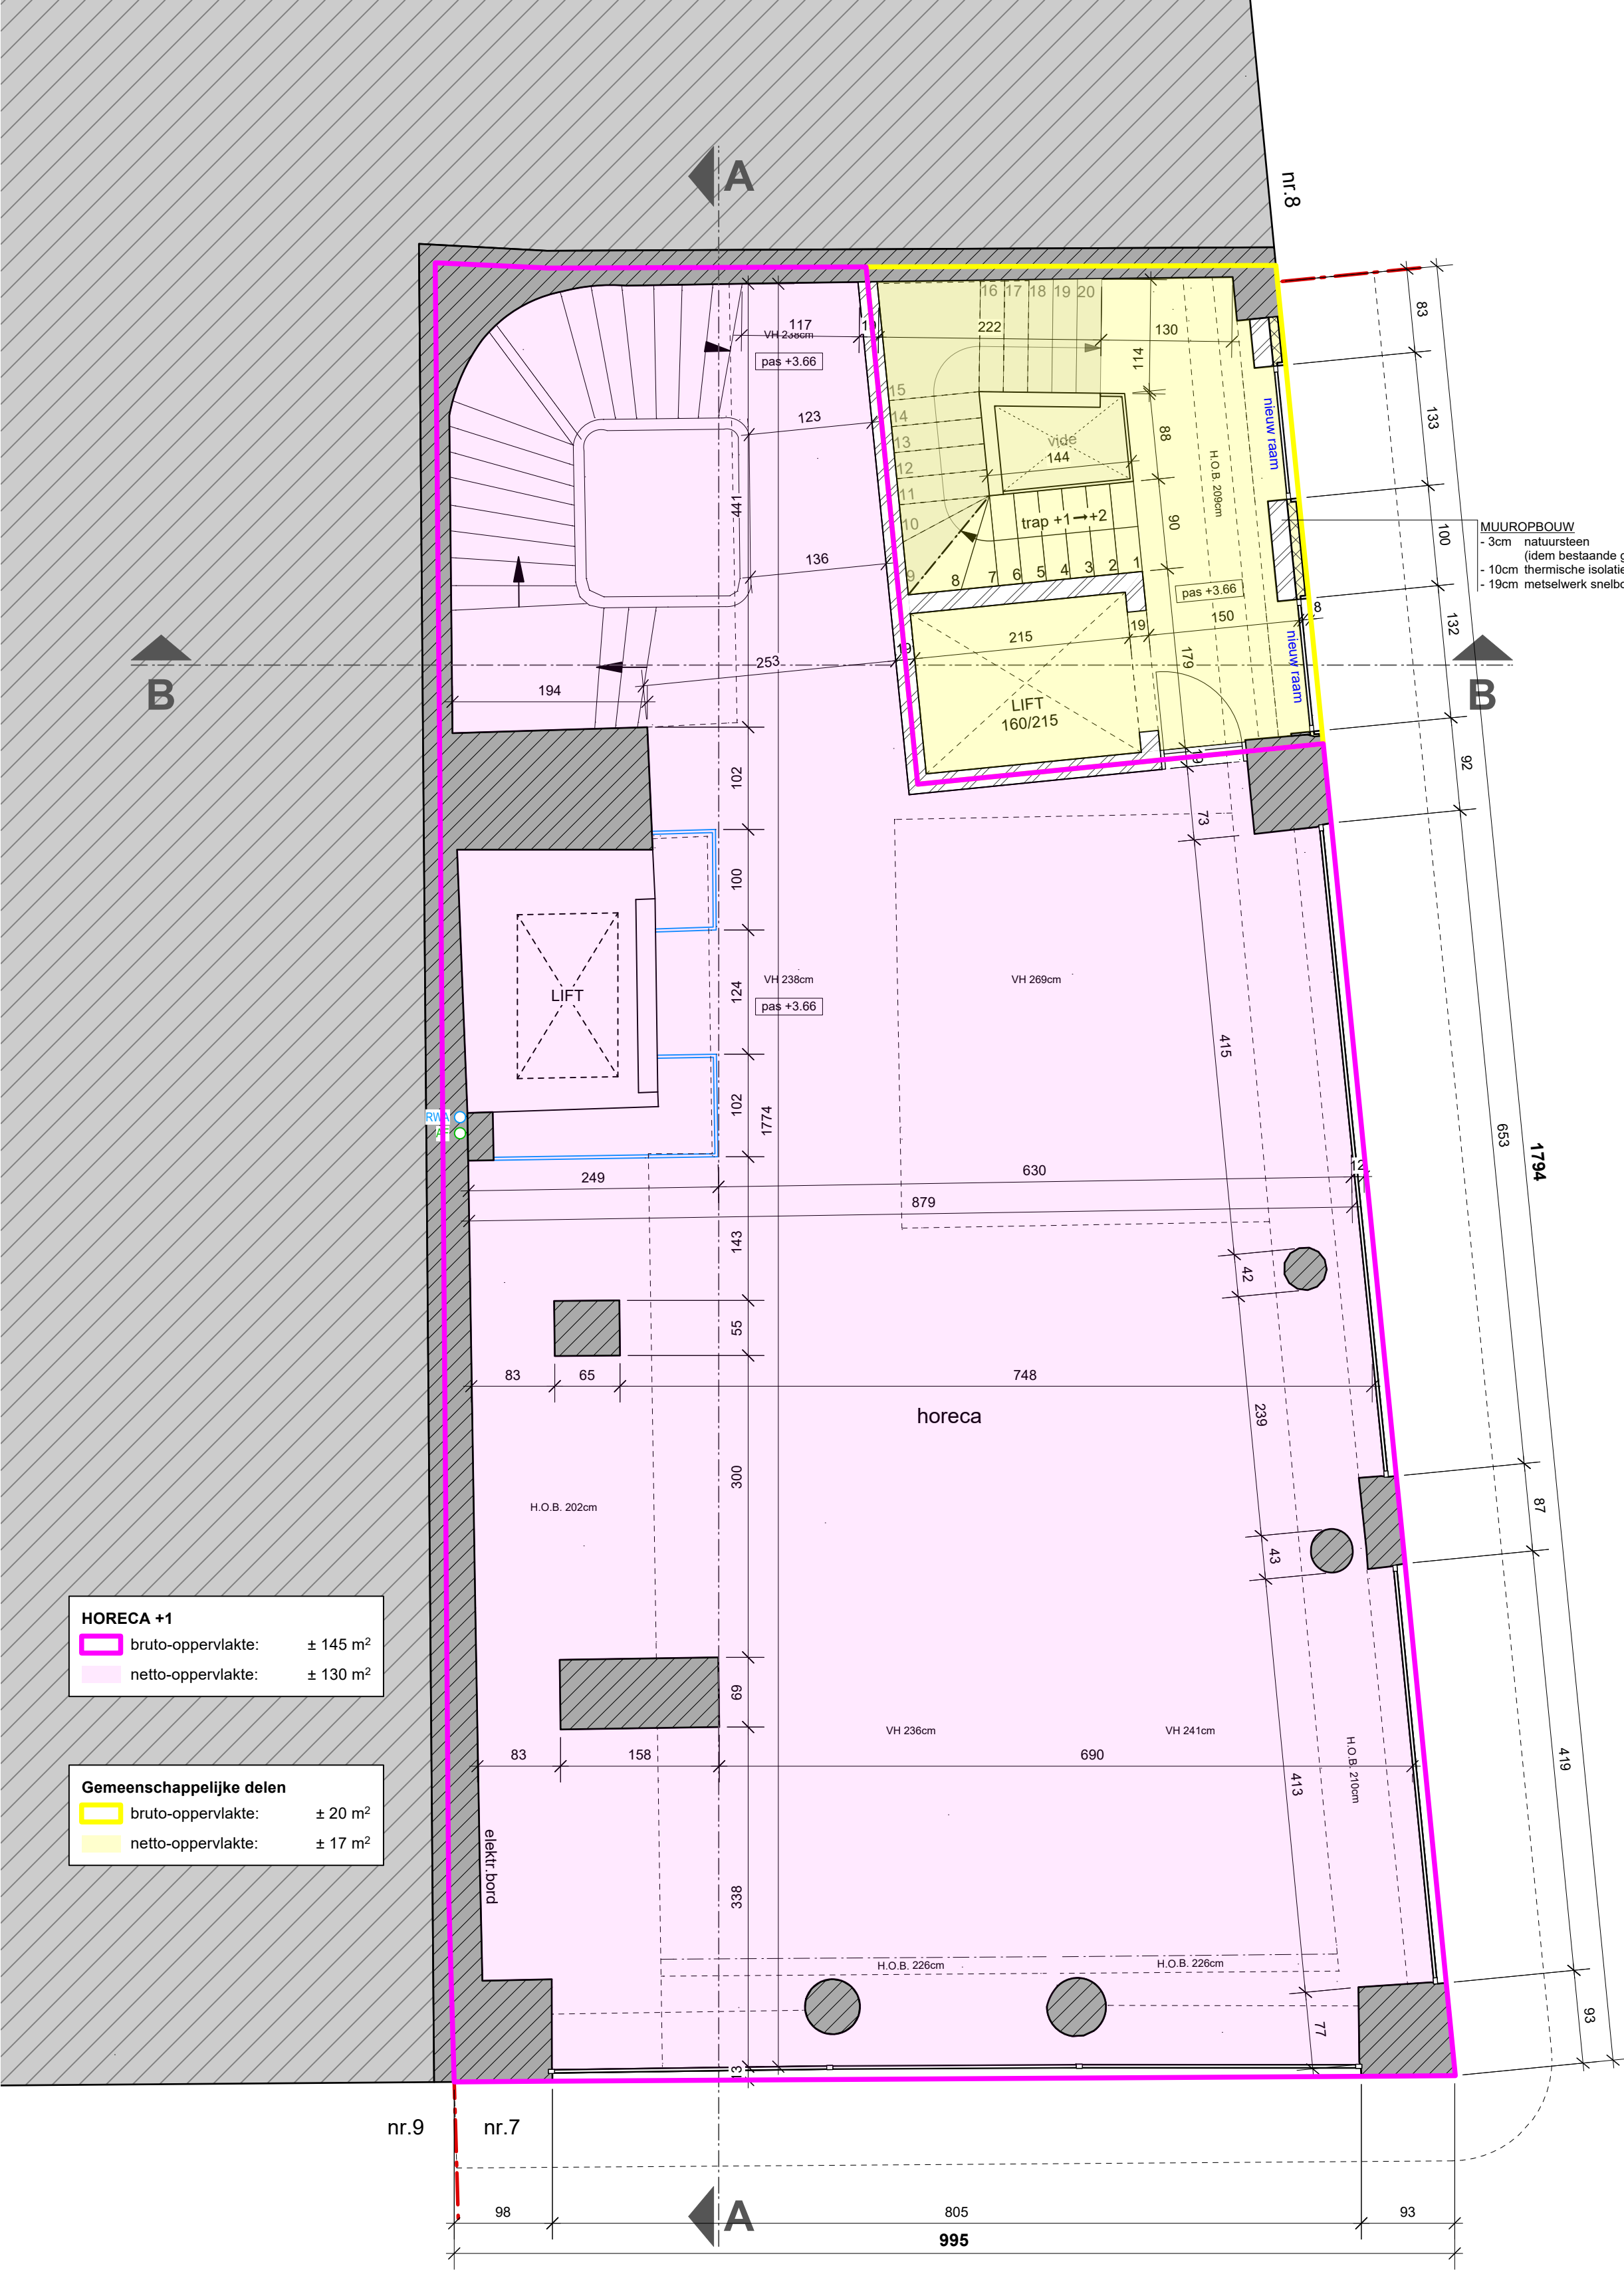

VERDIEPING 1
NIEUWE TOESTAND

GRONDPLAN - VERDIEPING 1