



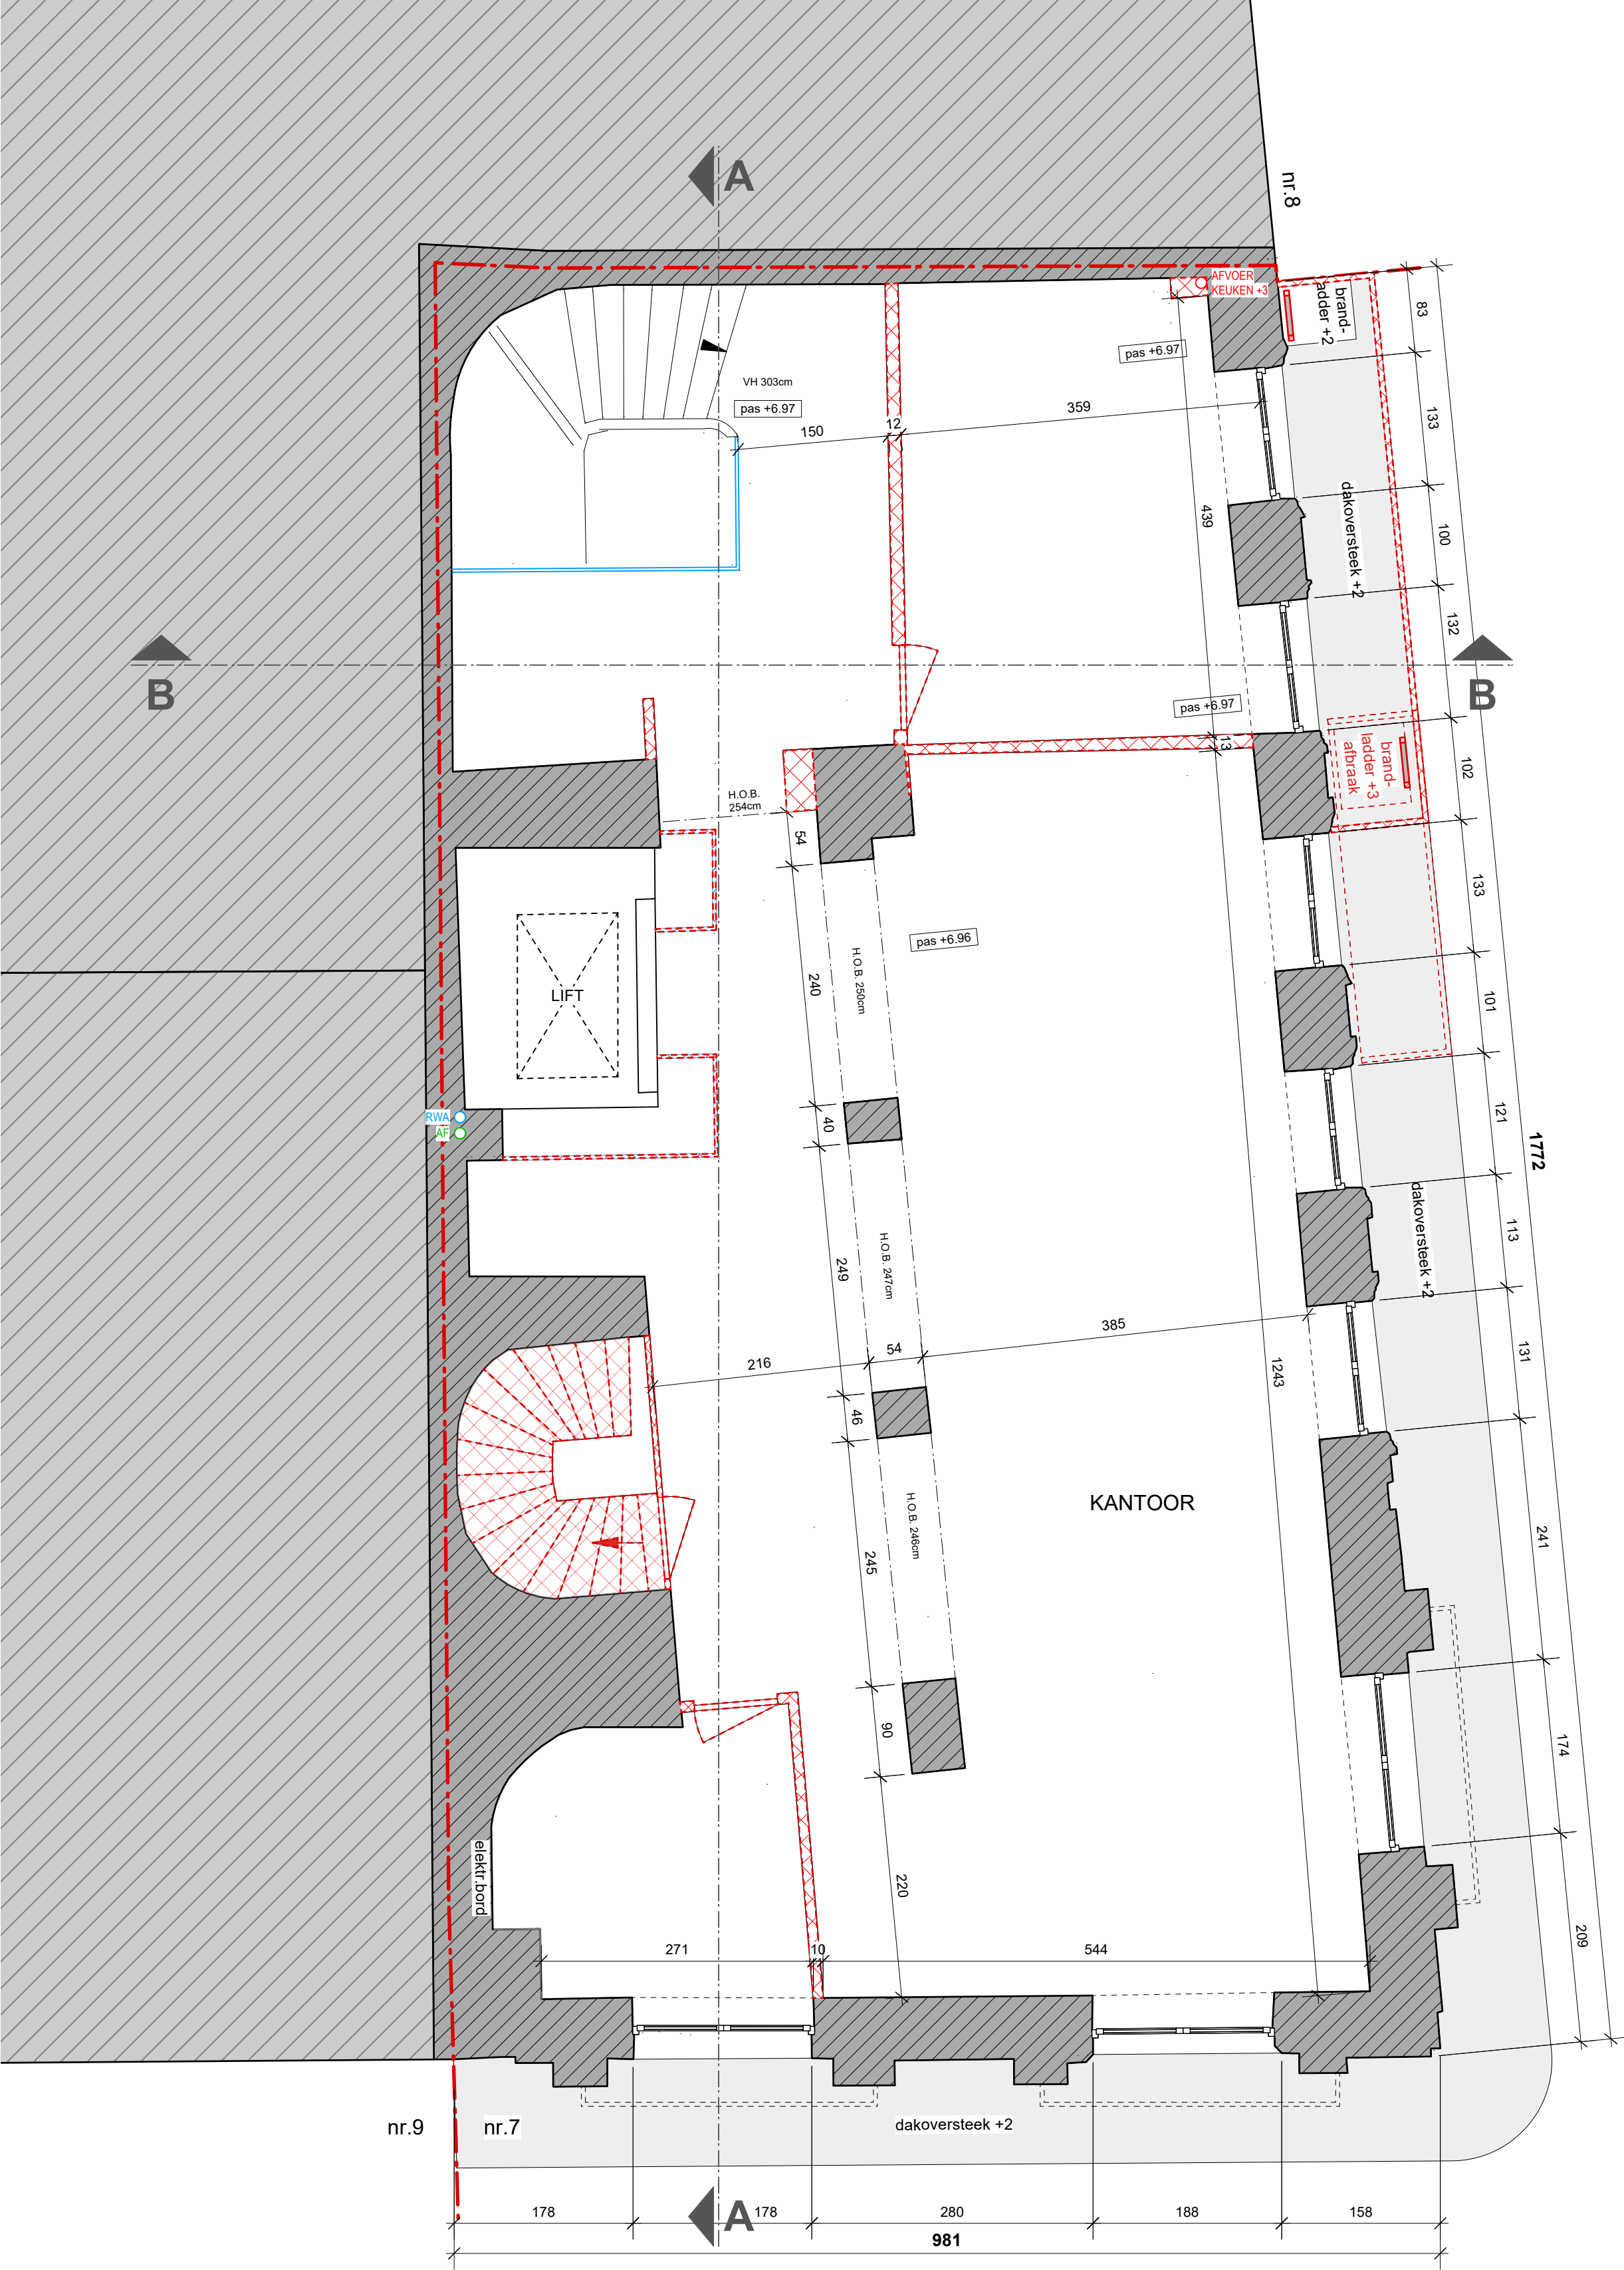

VERDIEPING 2
BESTAANDE TOESTAND

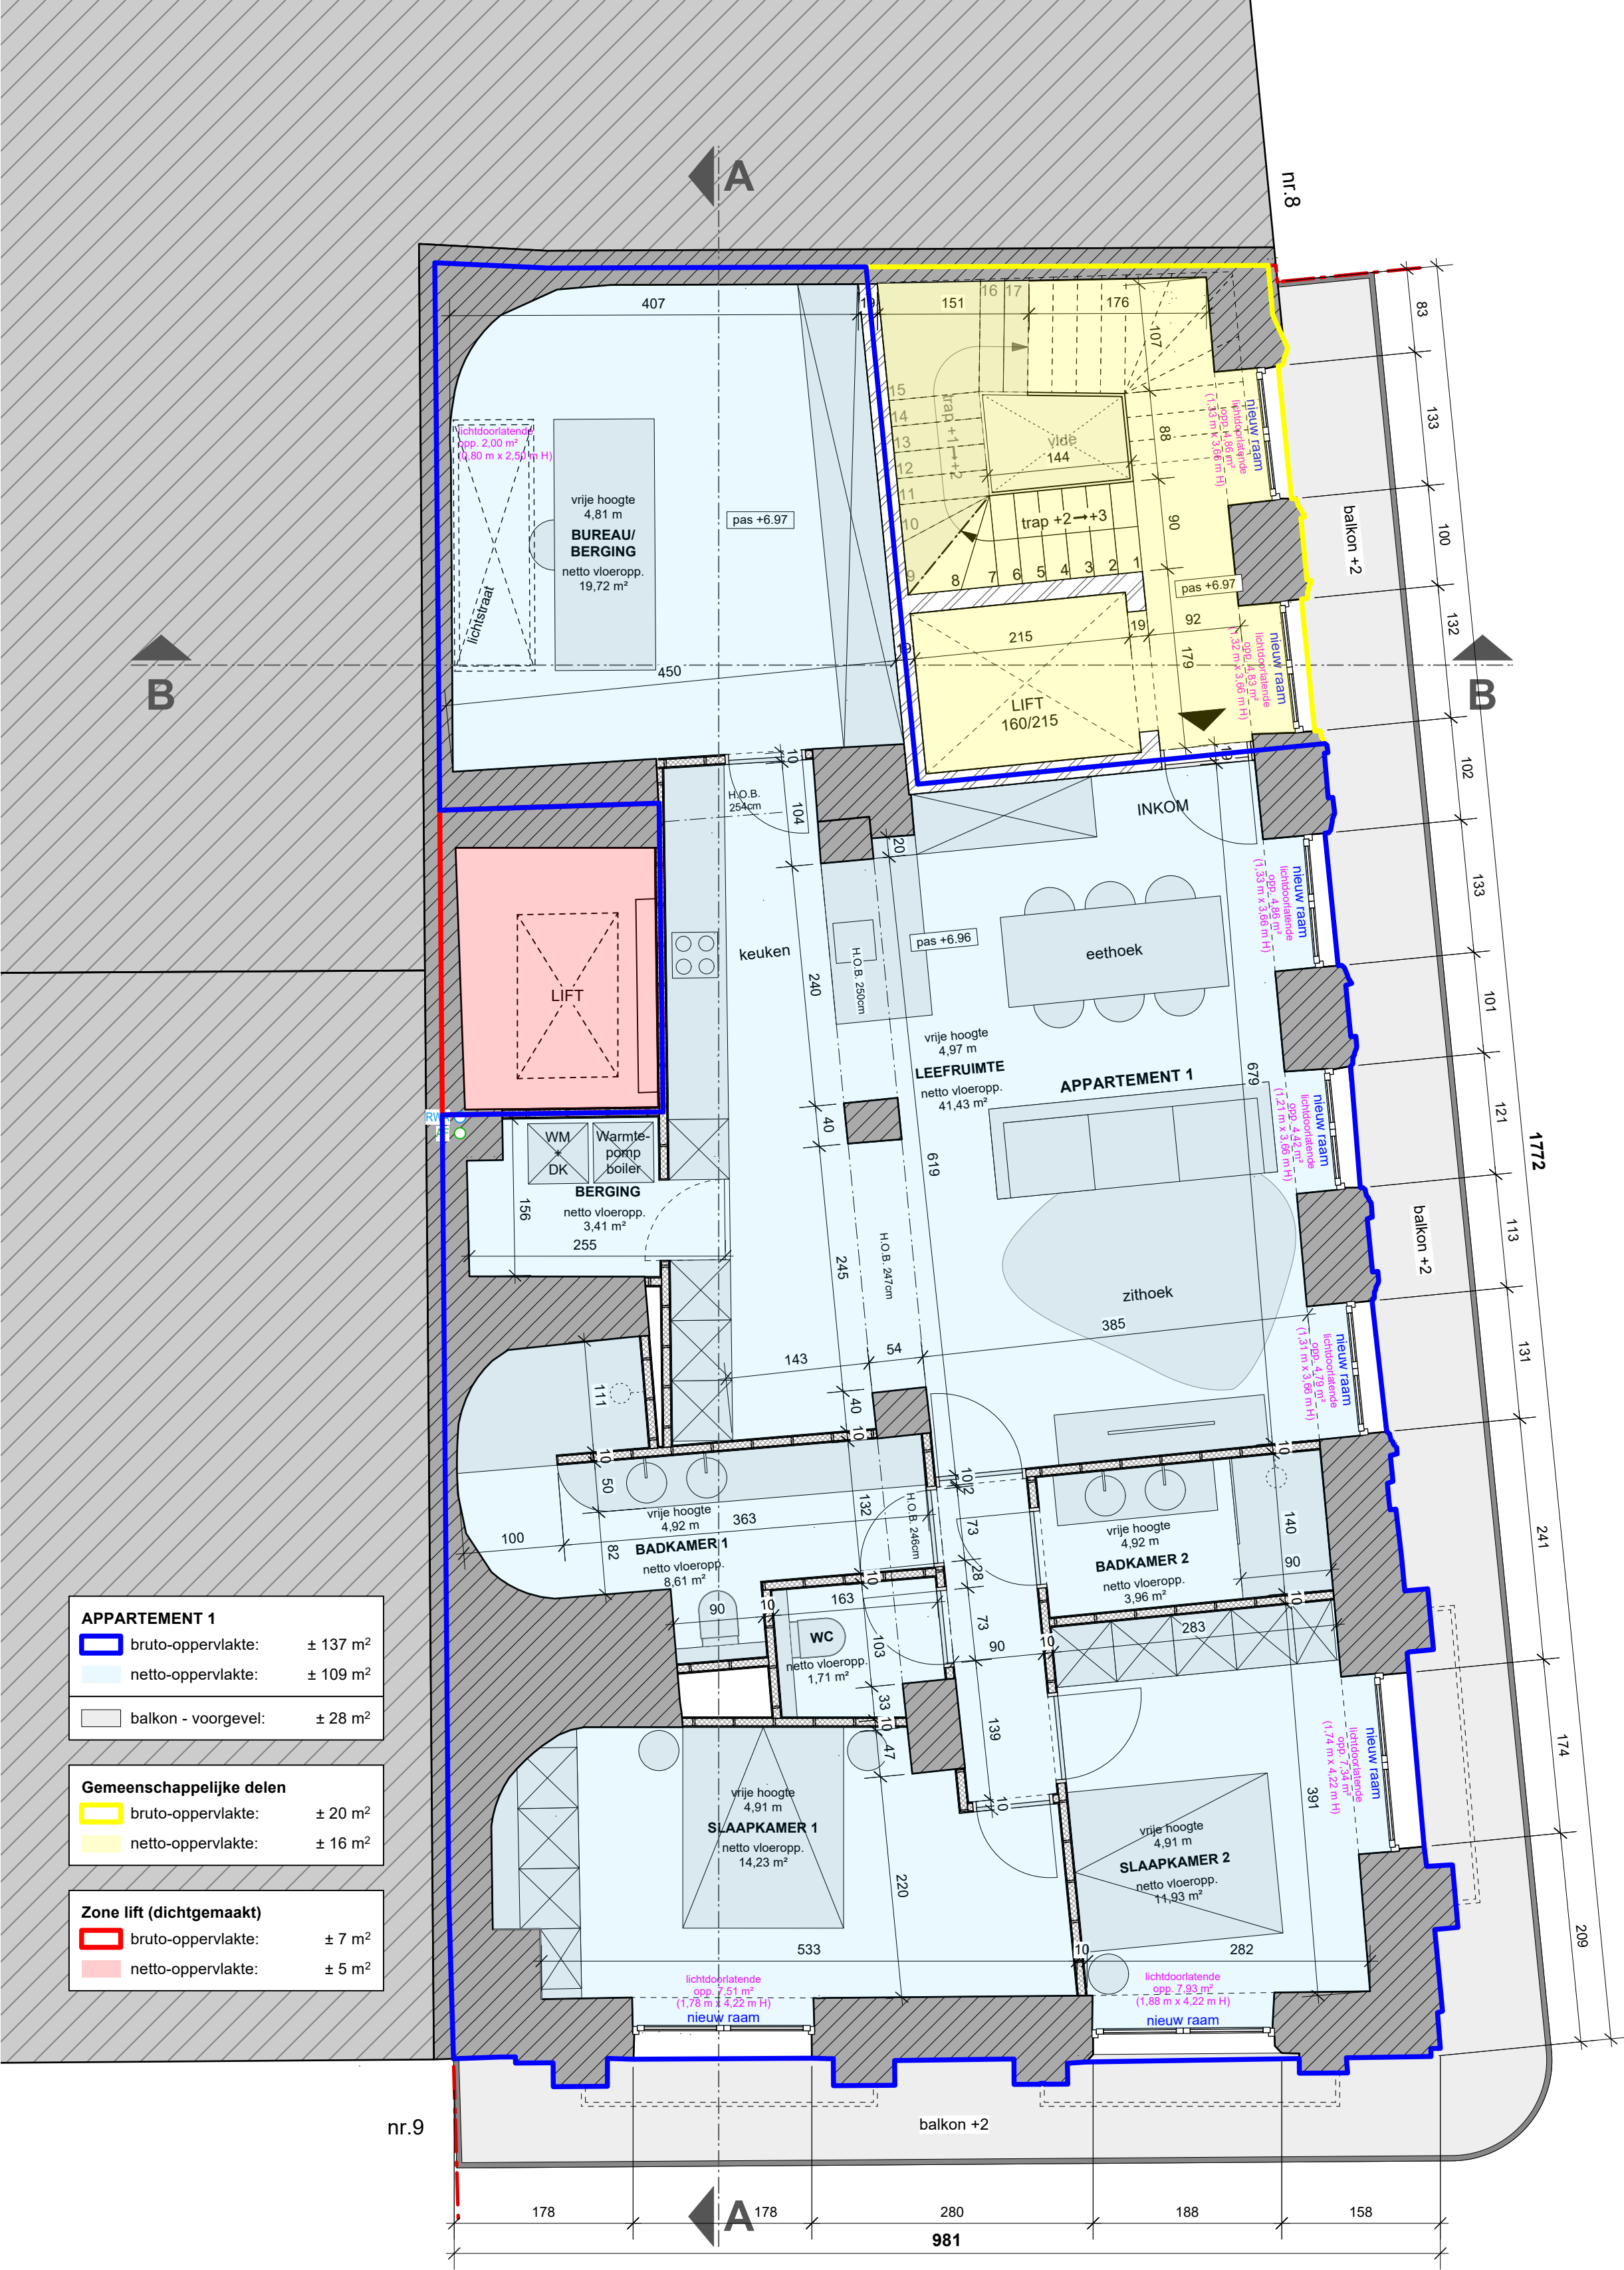

VERDIEPING 2
NIEUWE TOESTAND

GRONDPLAN - VERDIEPING 2