



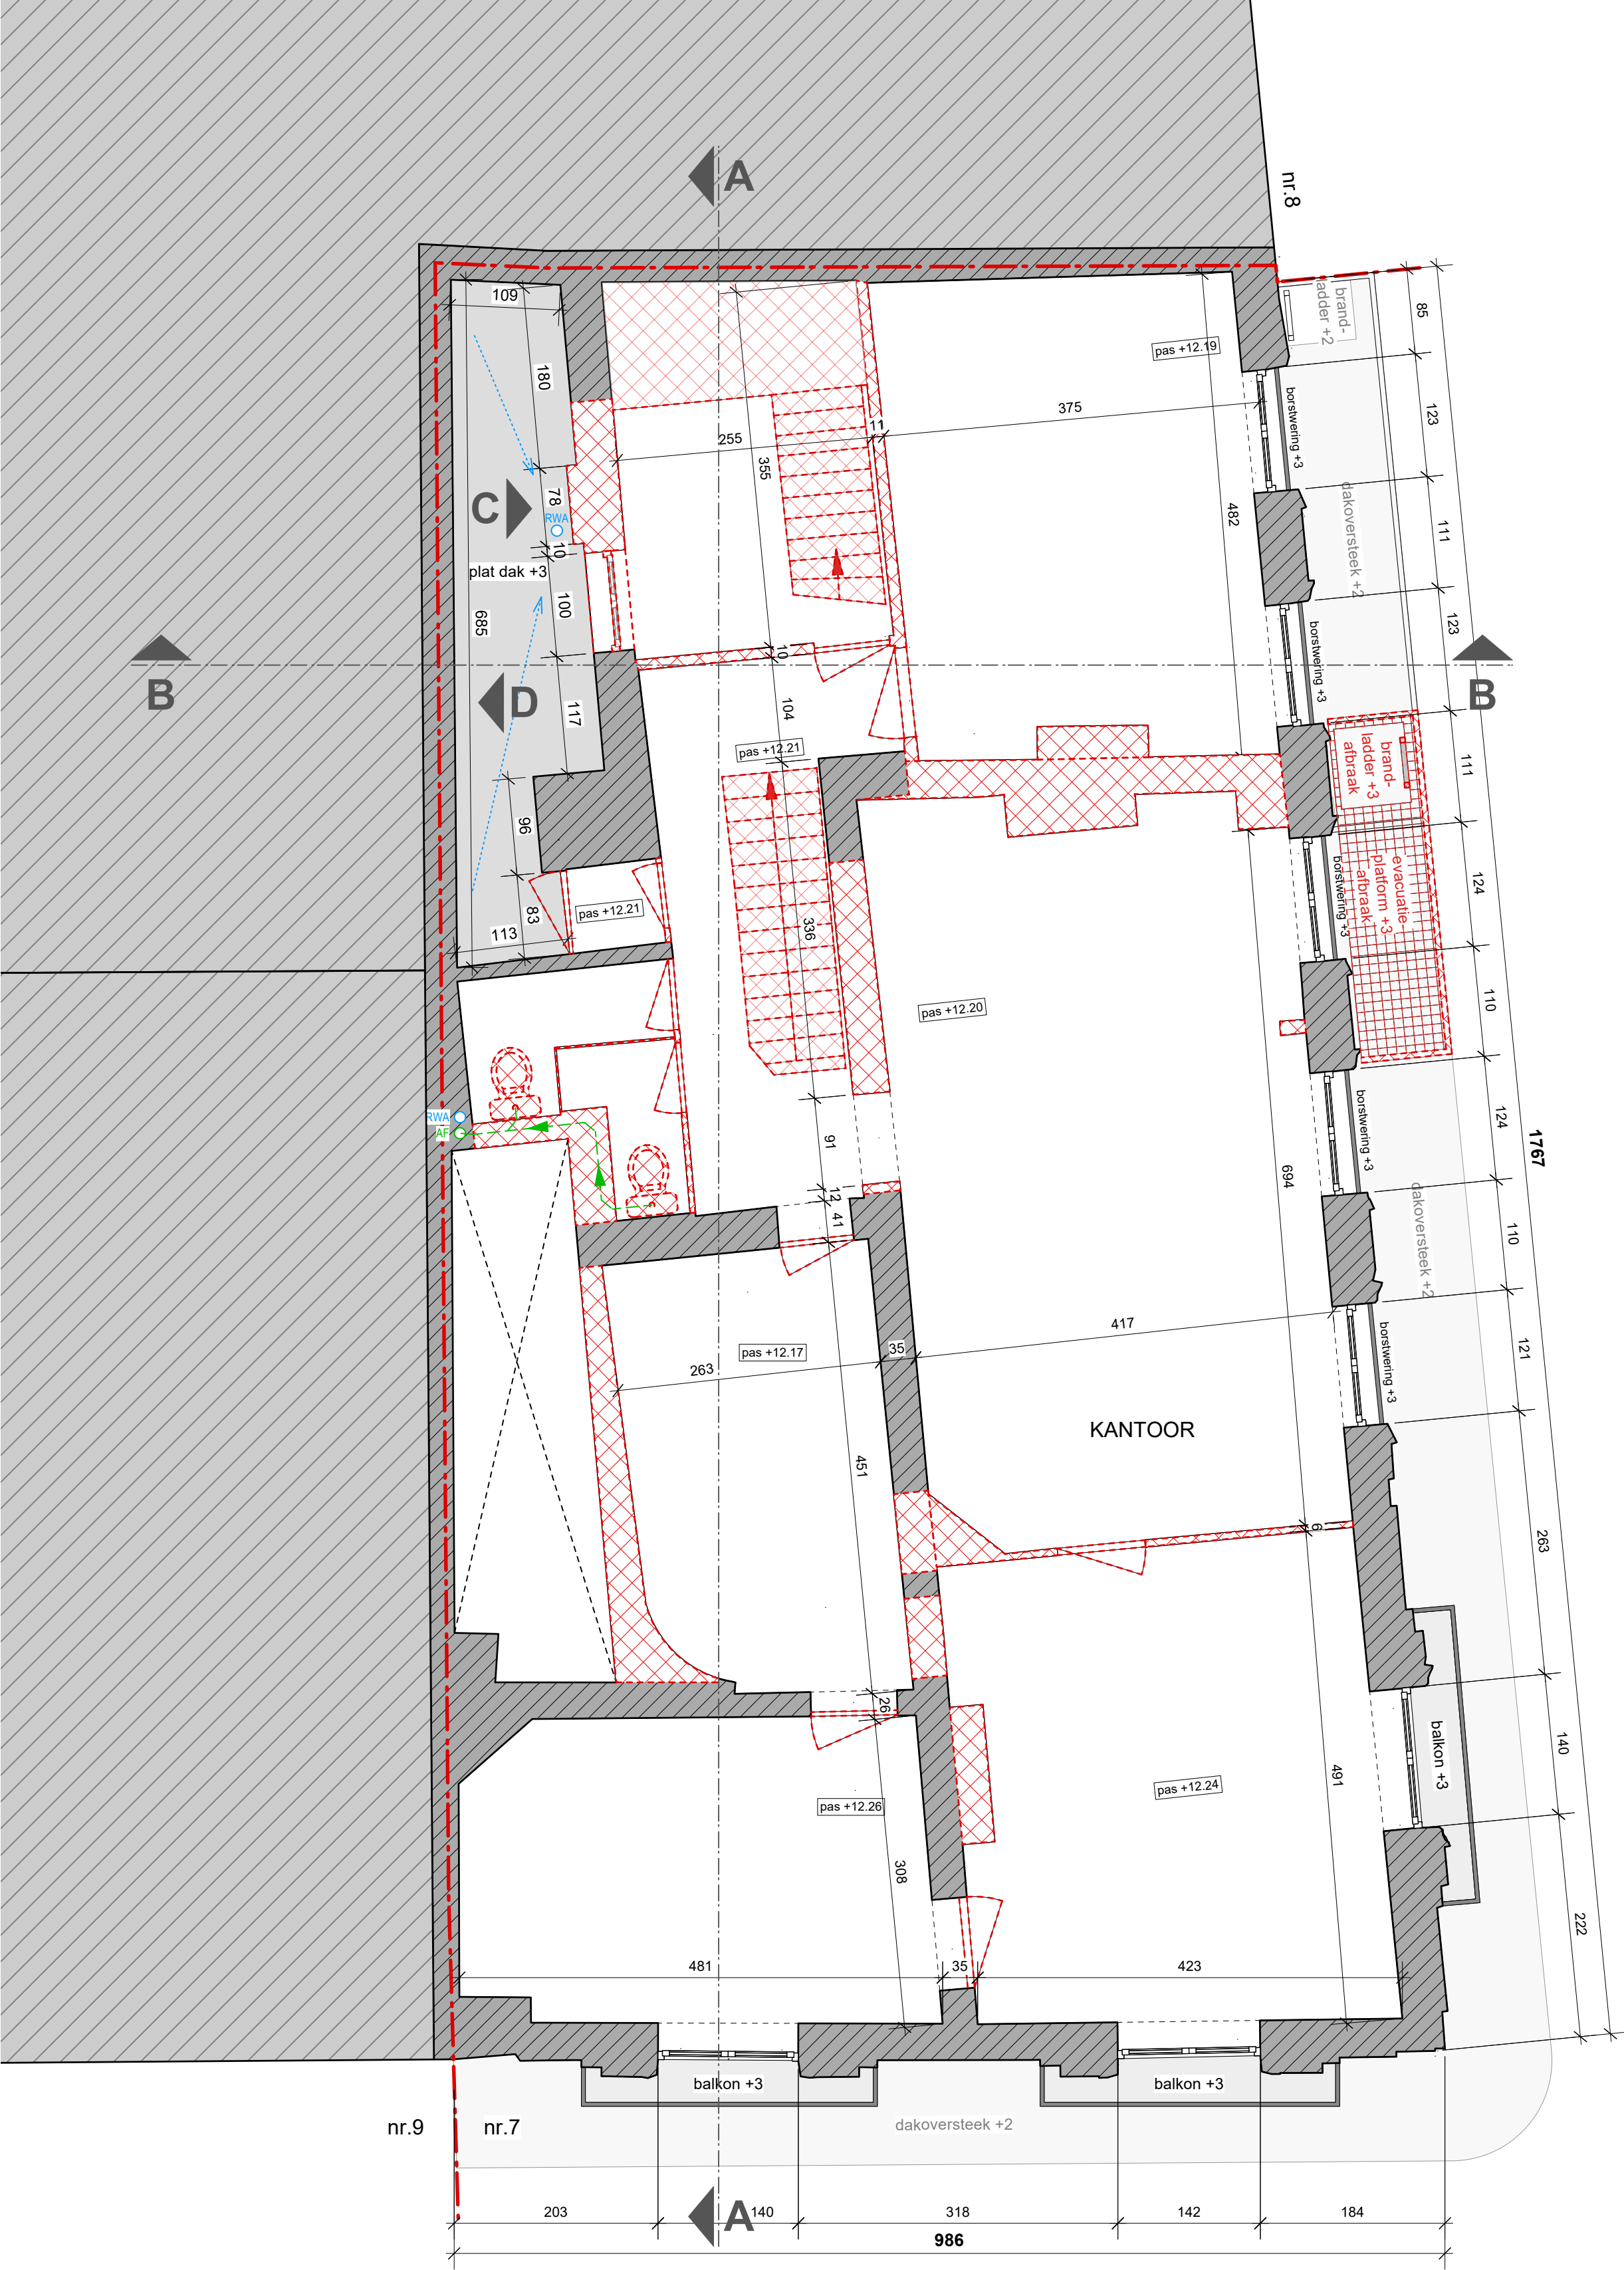

VERDIEPING 3
BESTAANDE TOESTAND

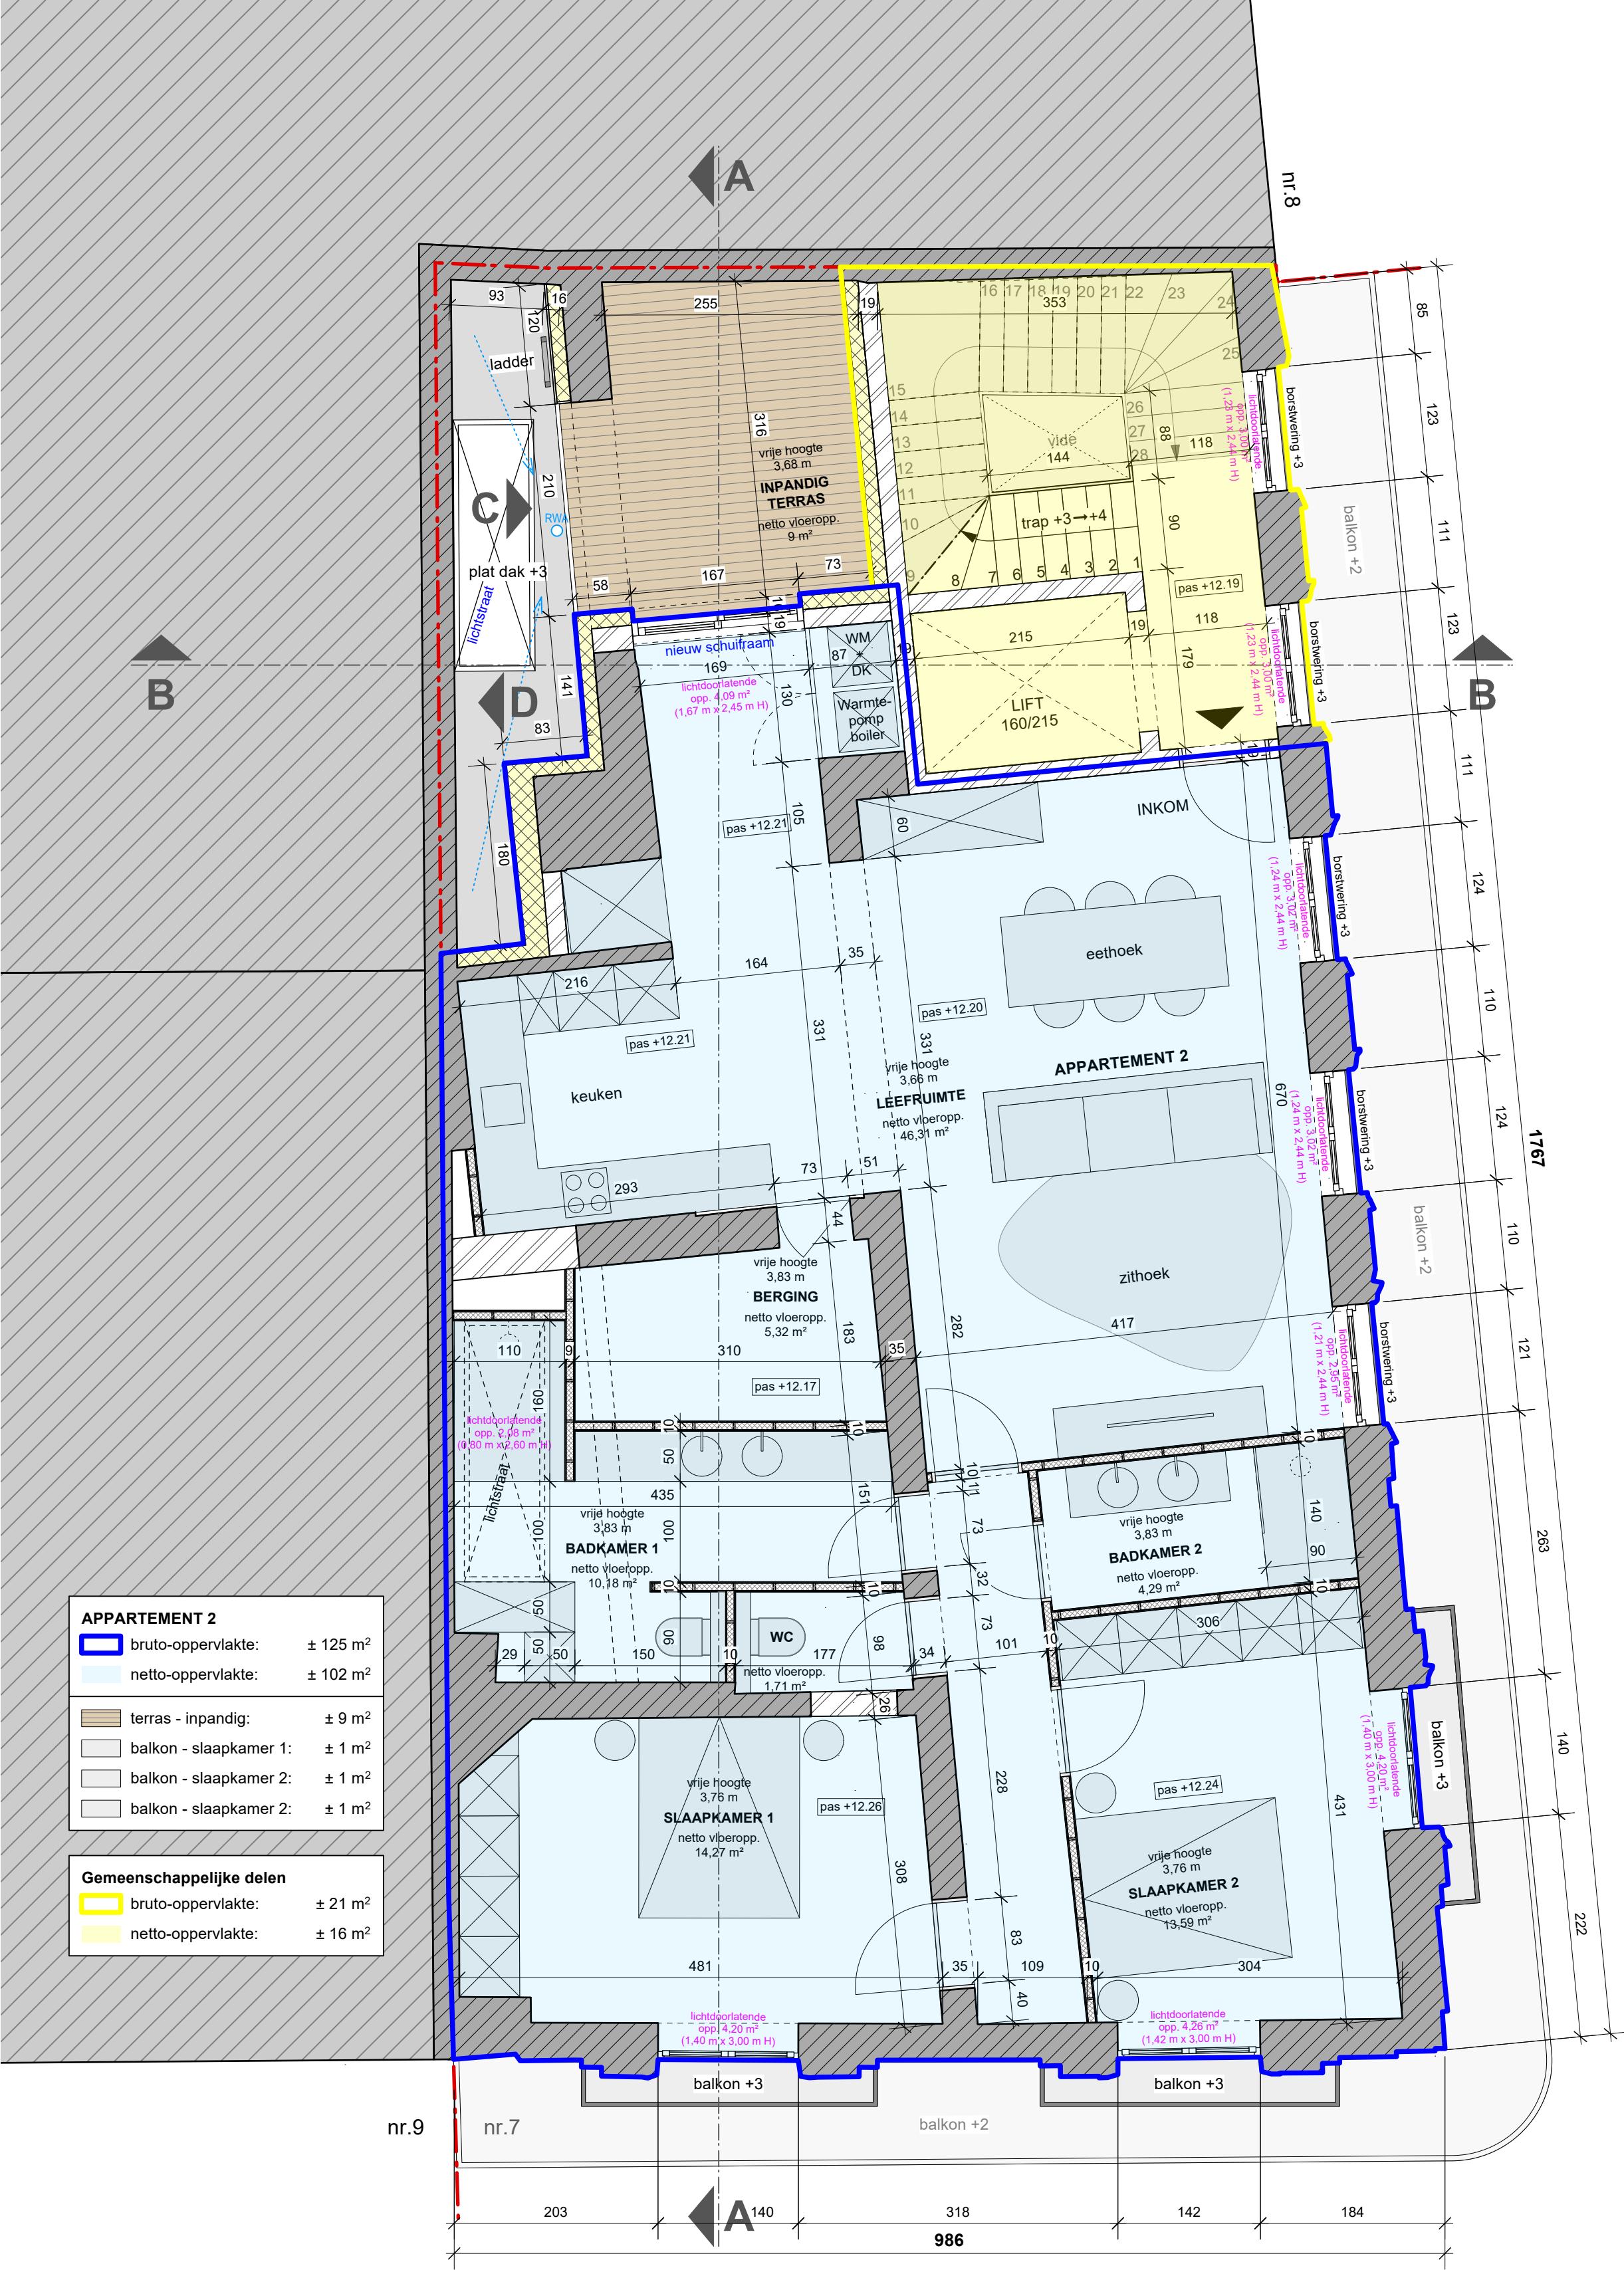

VERDIEPING 3
NIEUWE TOESTAND

GRONDPLAN - VERDIEPING 3