


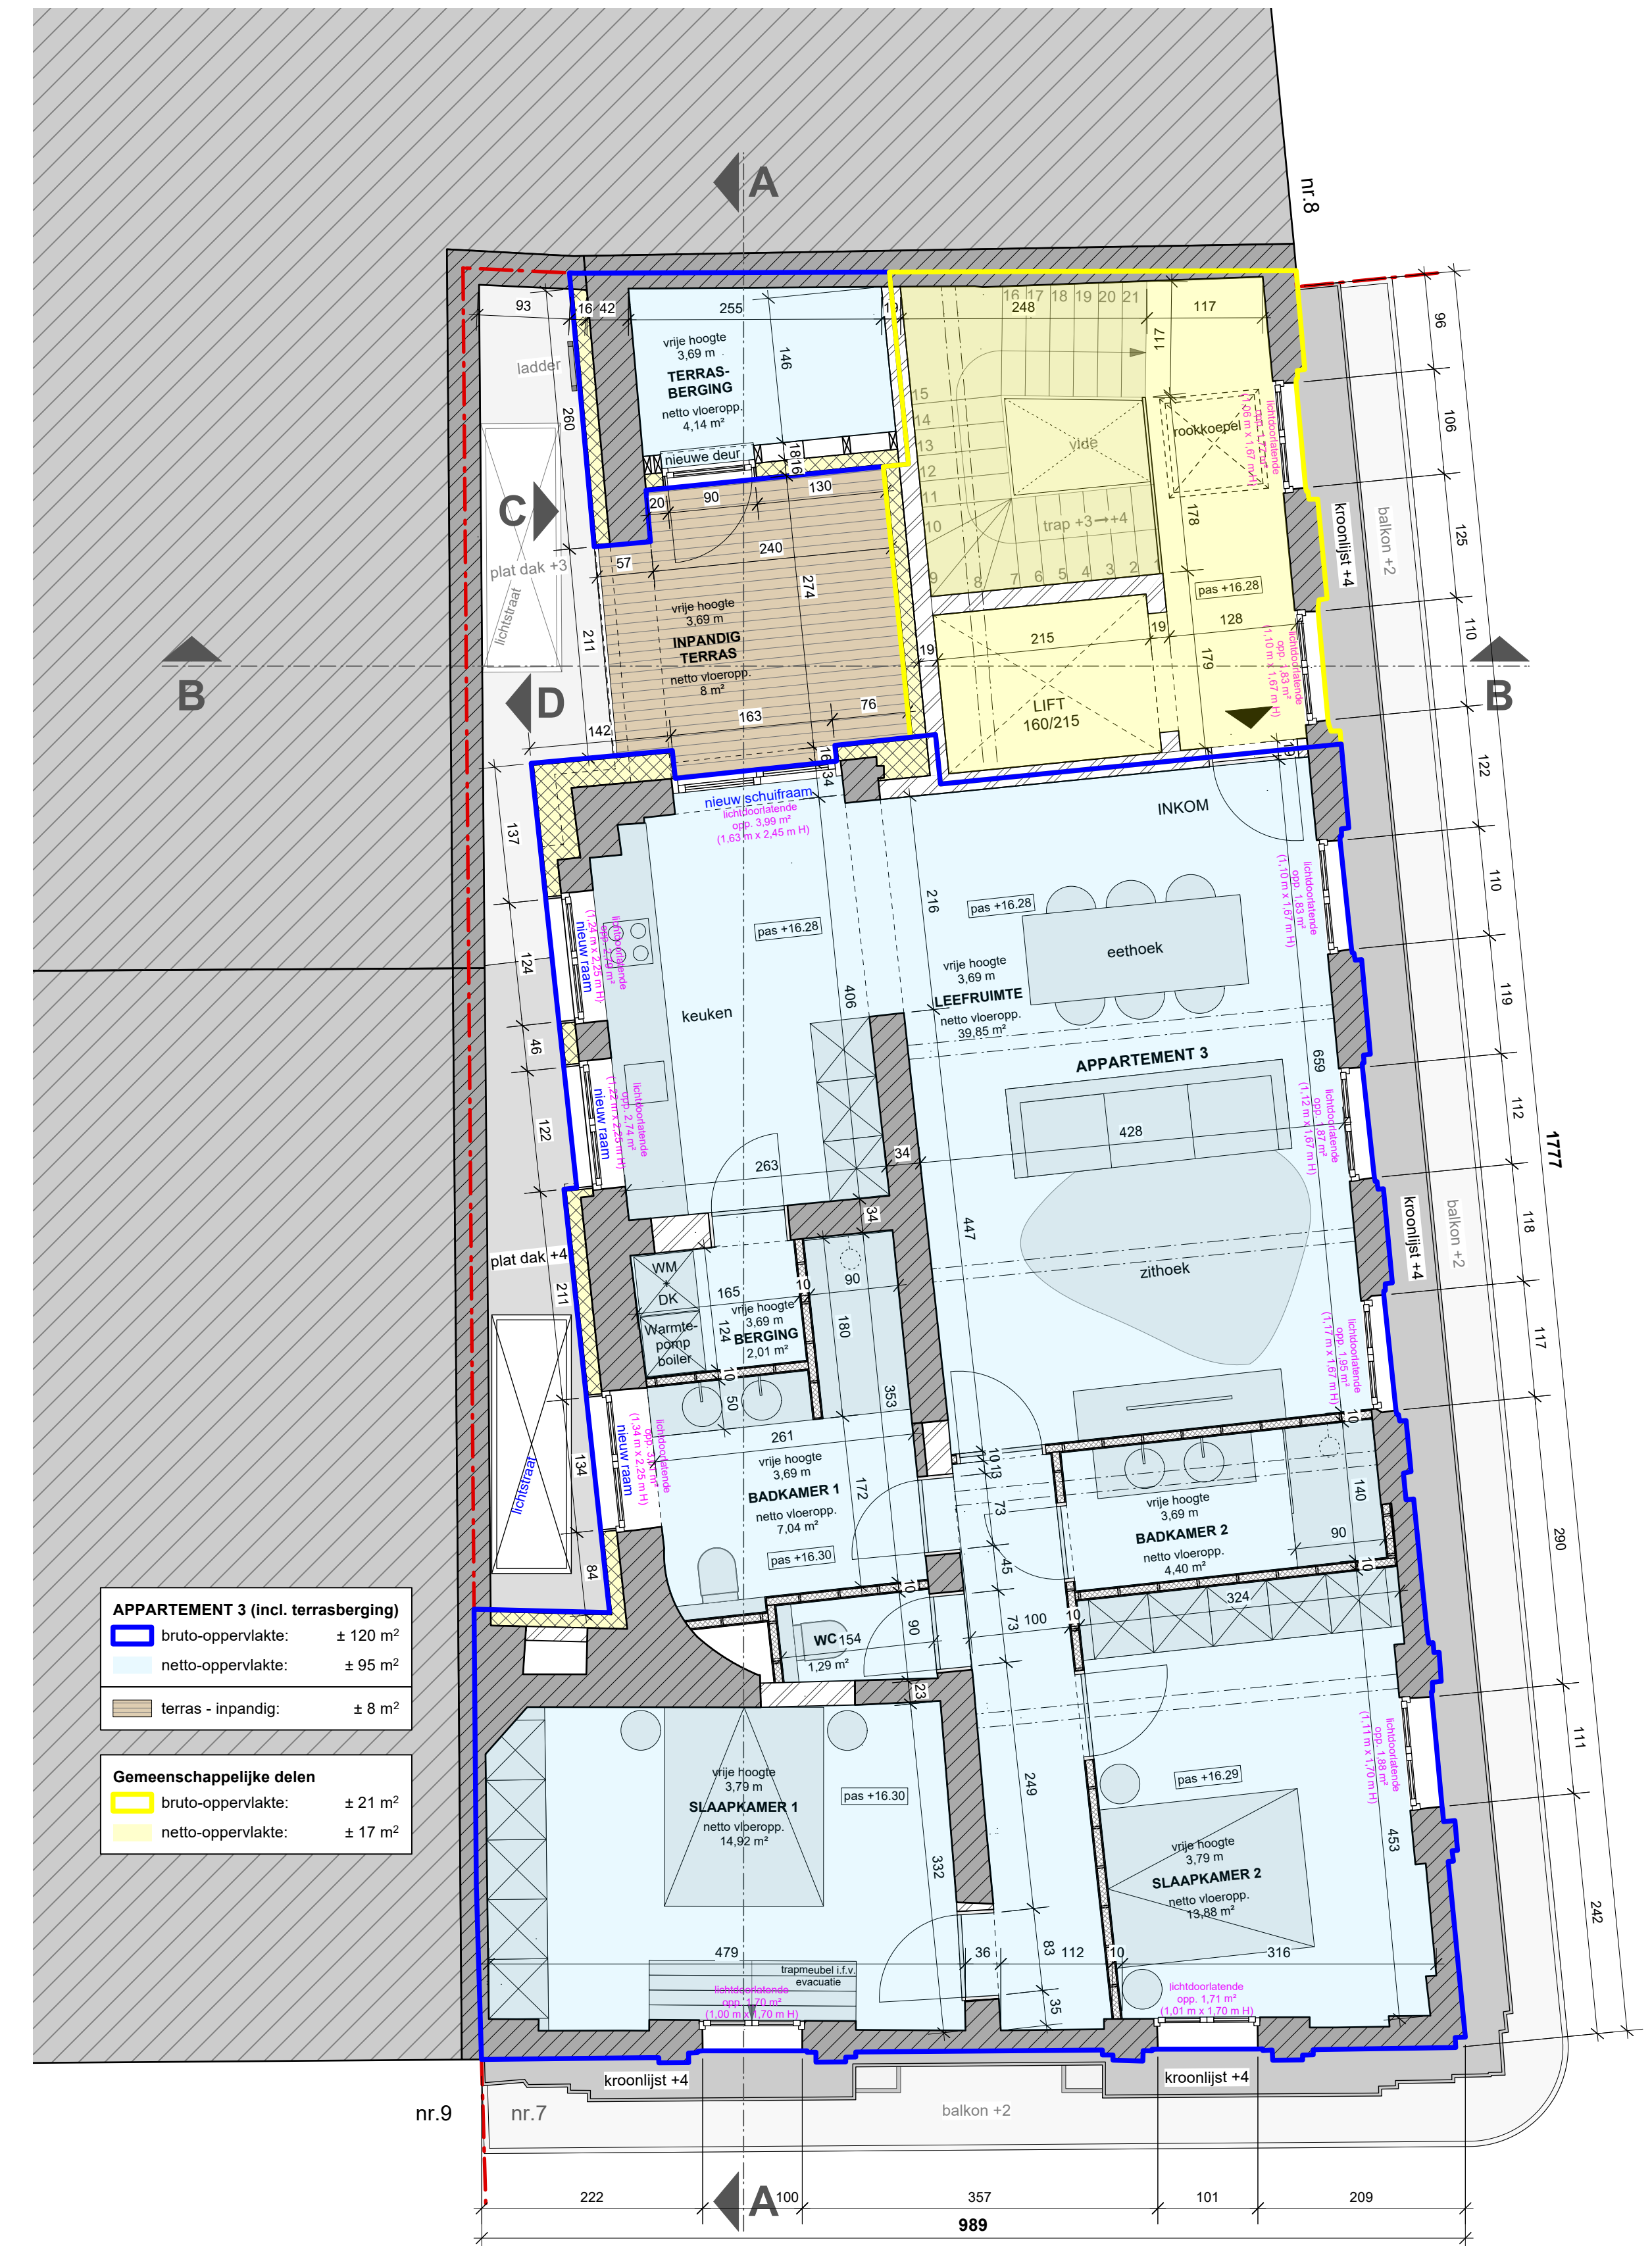

GRONDPLAN - VERDIEPING 4