



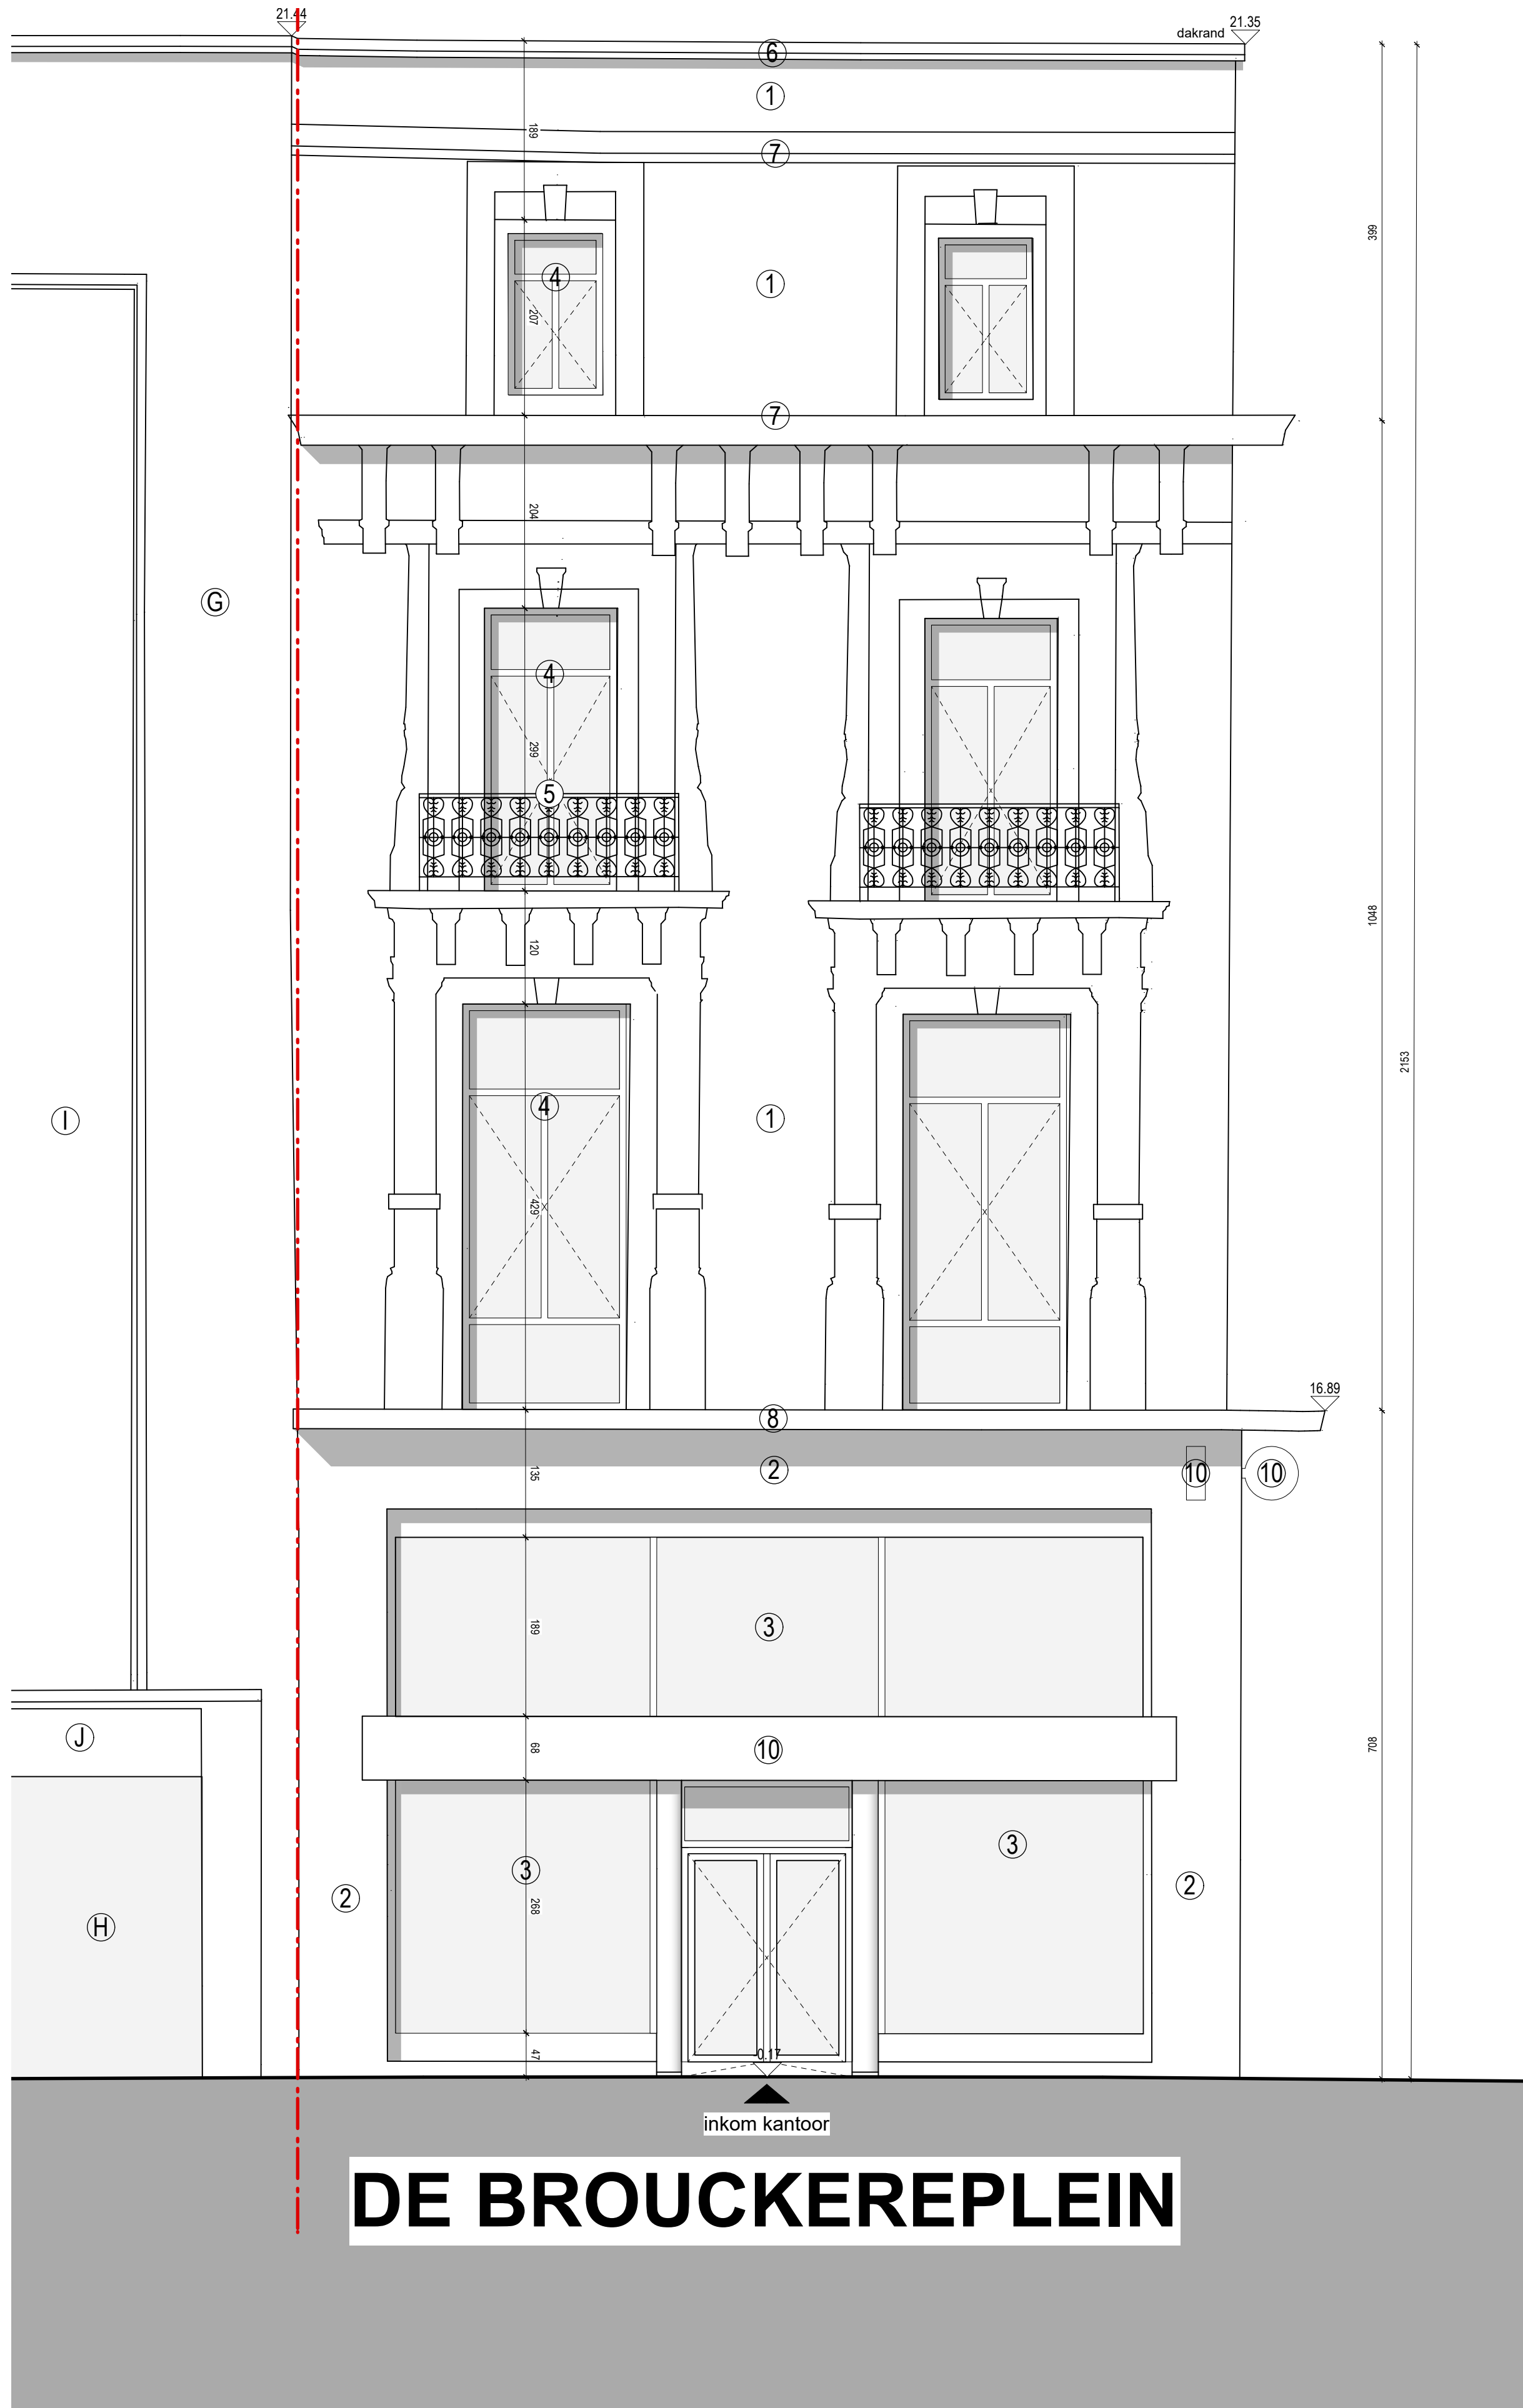

VOERGEVEL - DE BROUCKÈREPLEIN
BESTAANDE TOESTAND

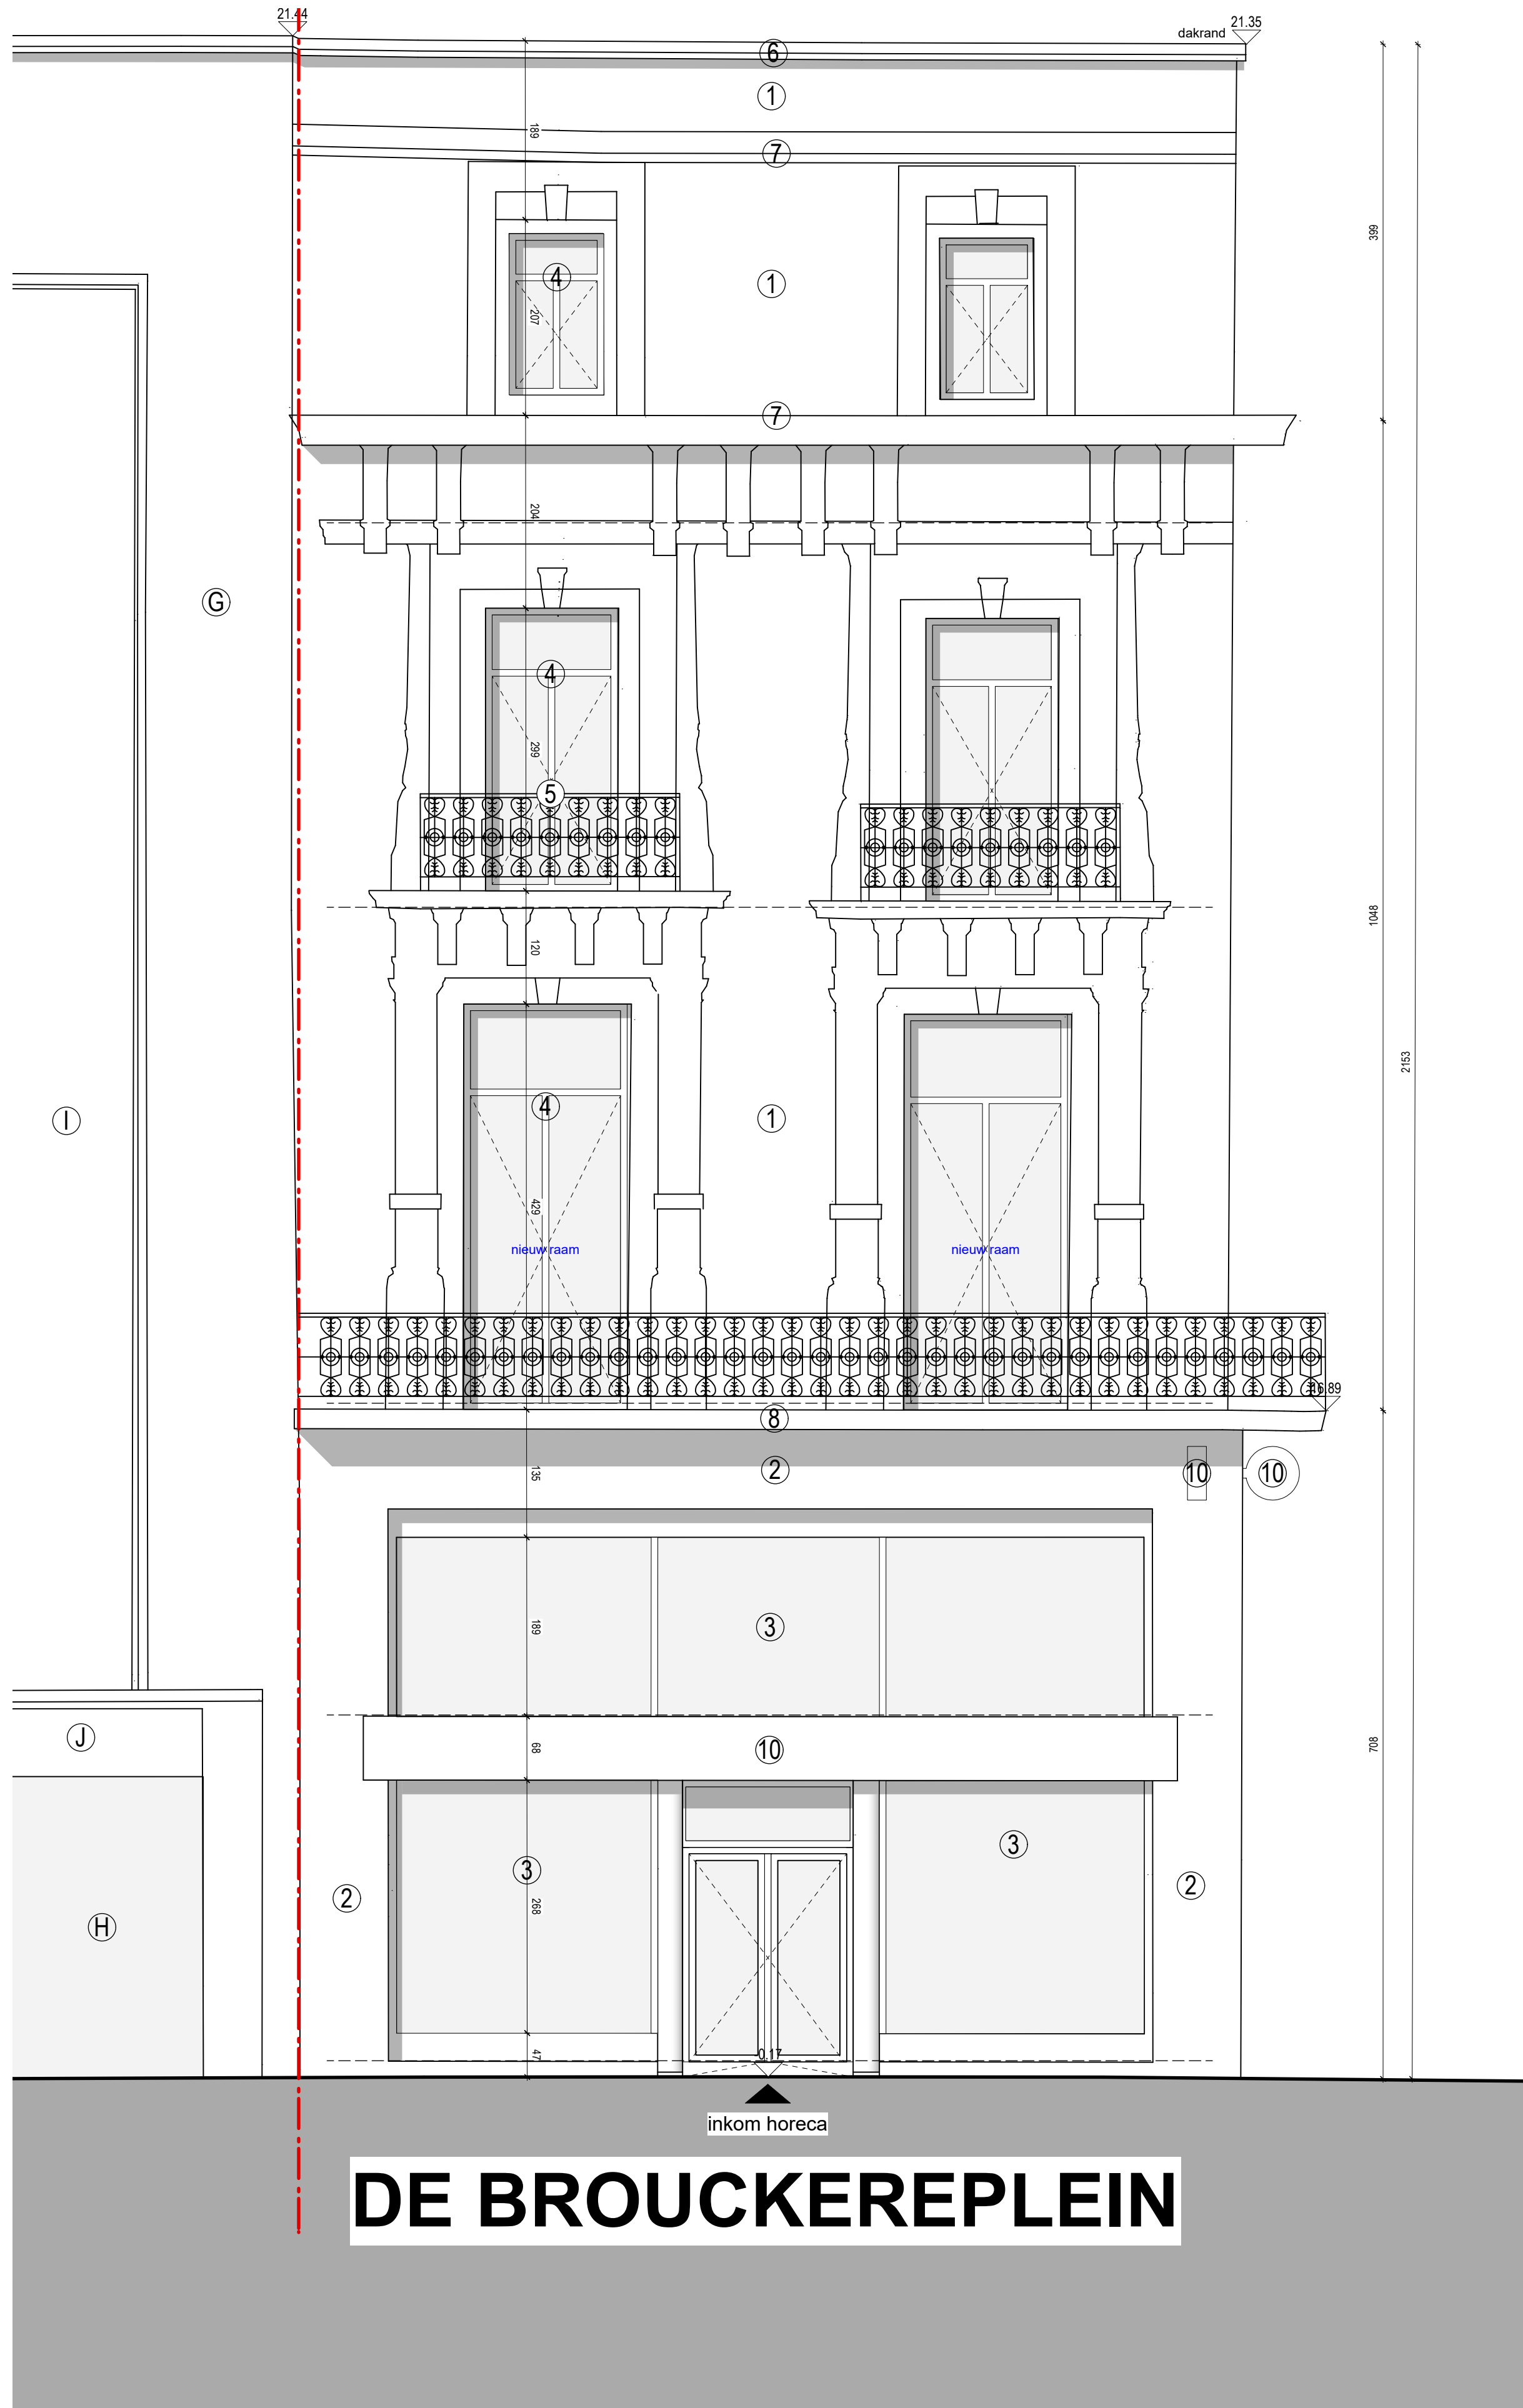

VOERGEVEL - DE BROUCKÈREPLEIN
NIEUWE TOESTAND

VOERGEVEL 1 - DE BROUCKÈREPLEIN