



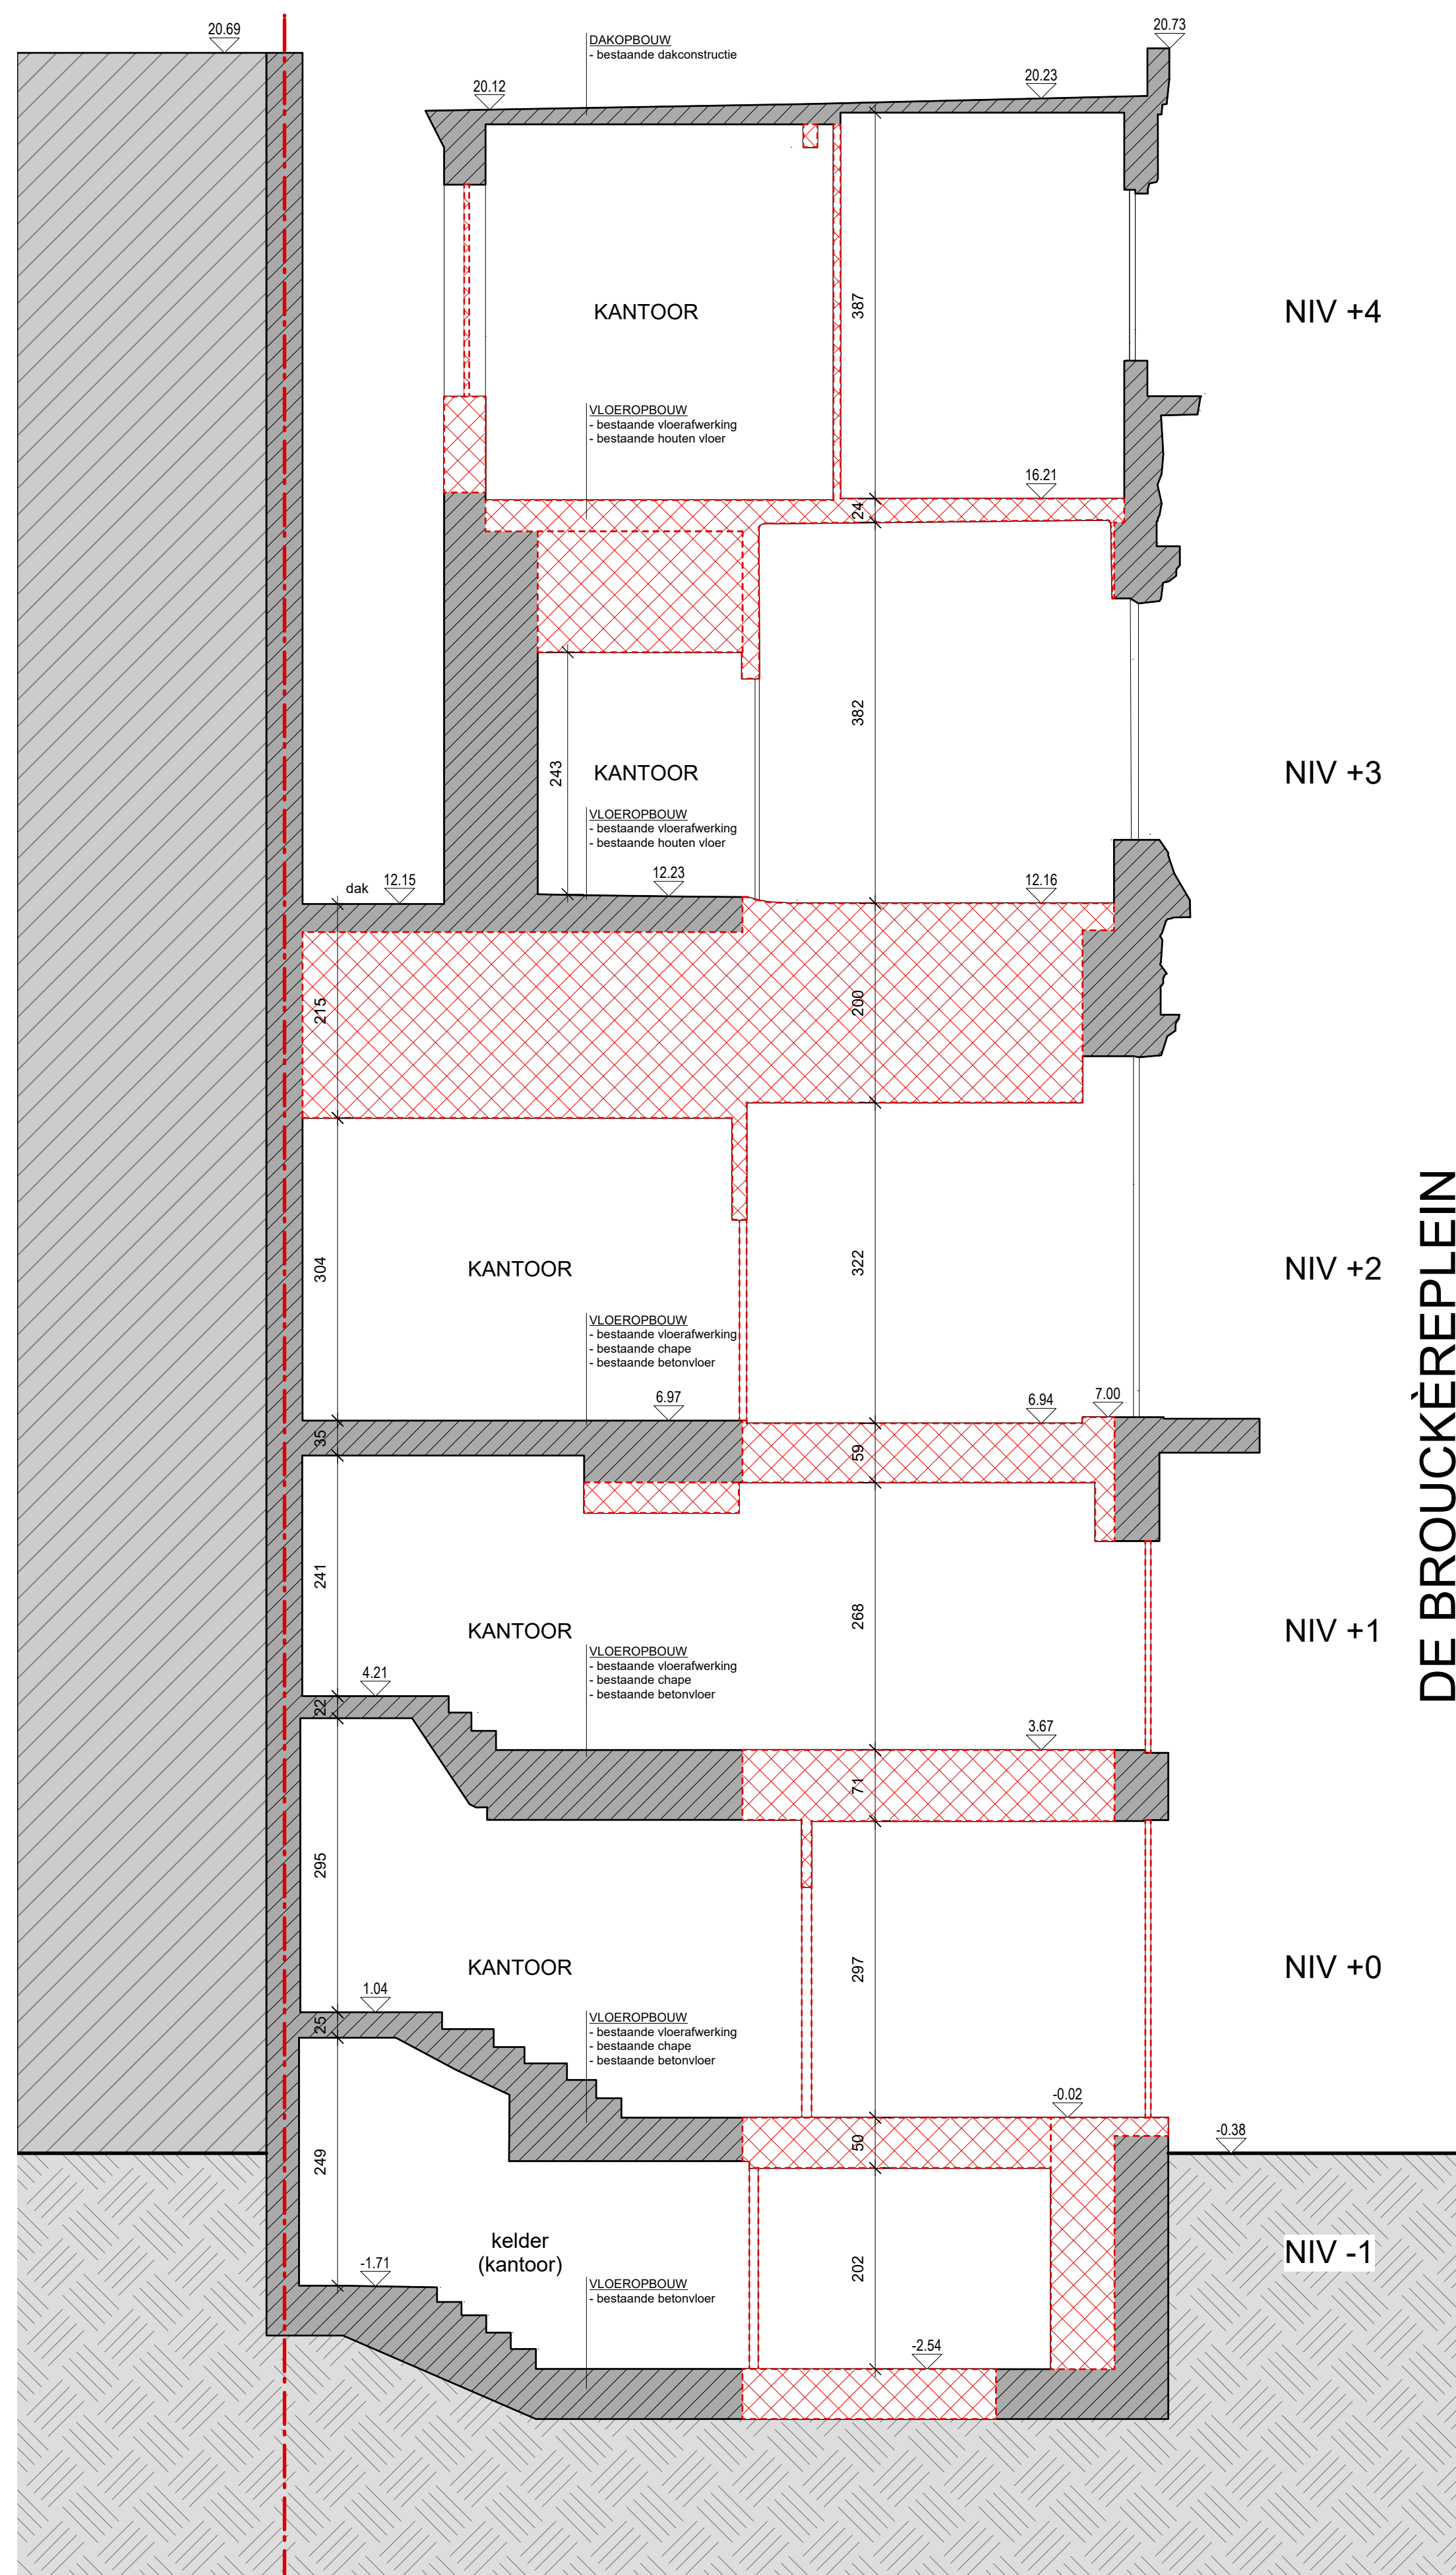

SNEDE B

BESTAANDE TOESTAND

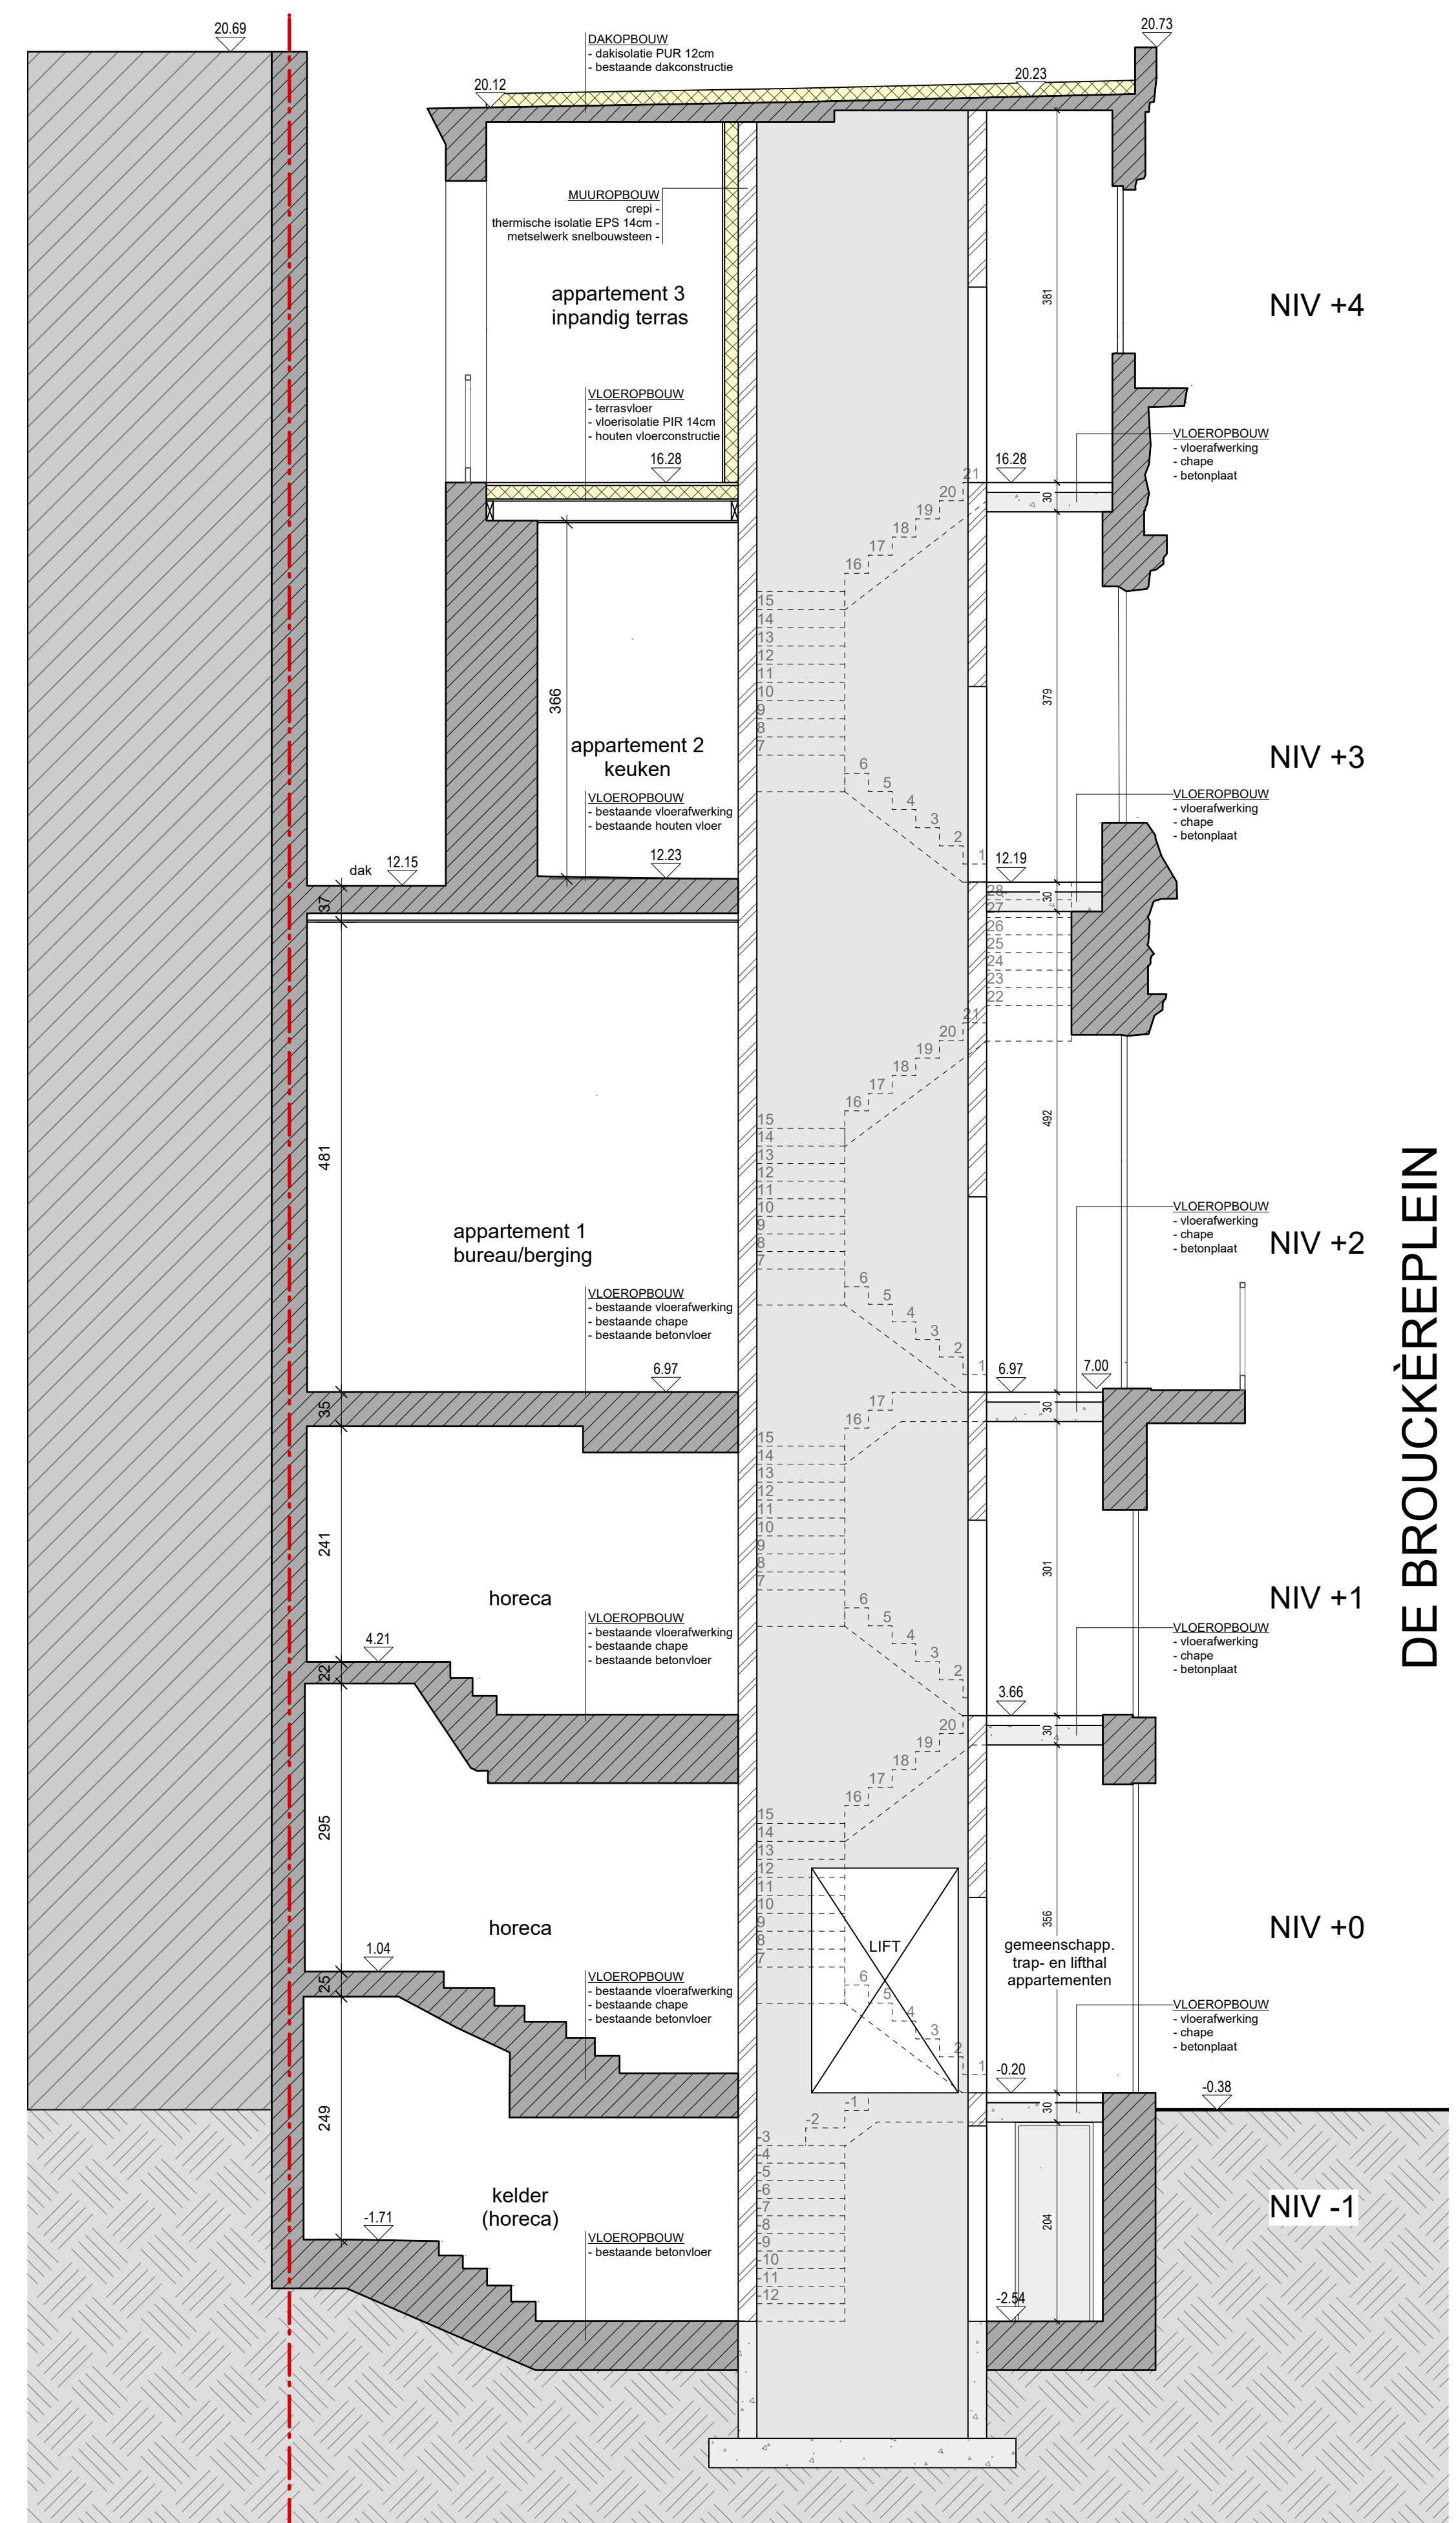

SNEDE B
NIEUWE TOESTAND