



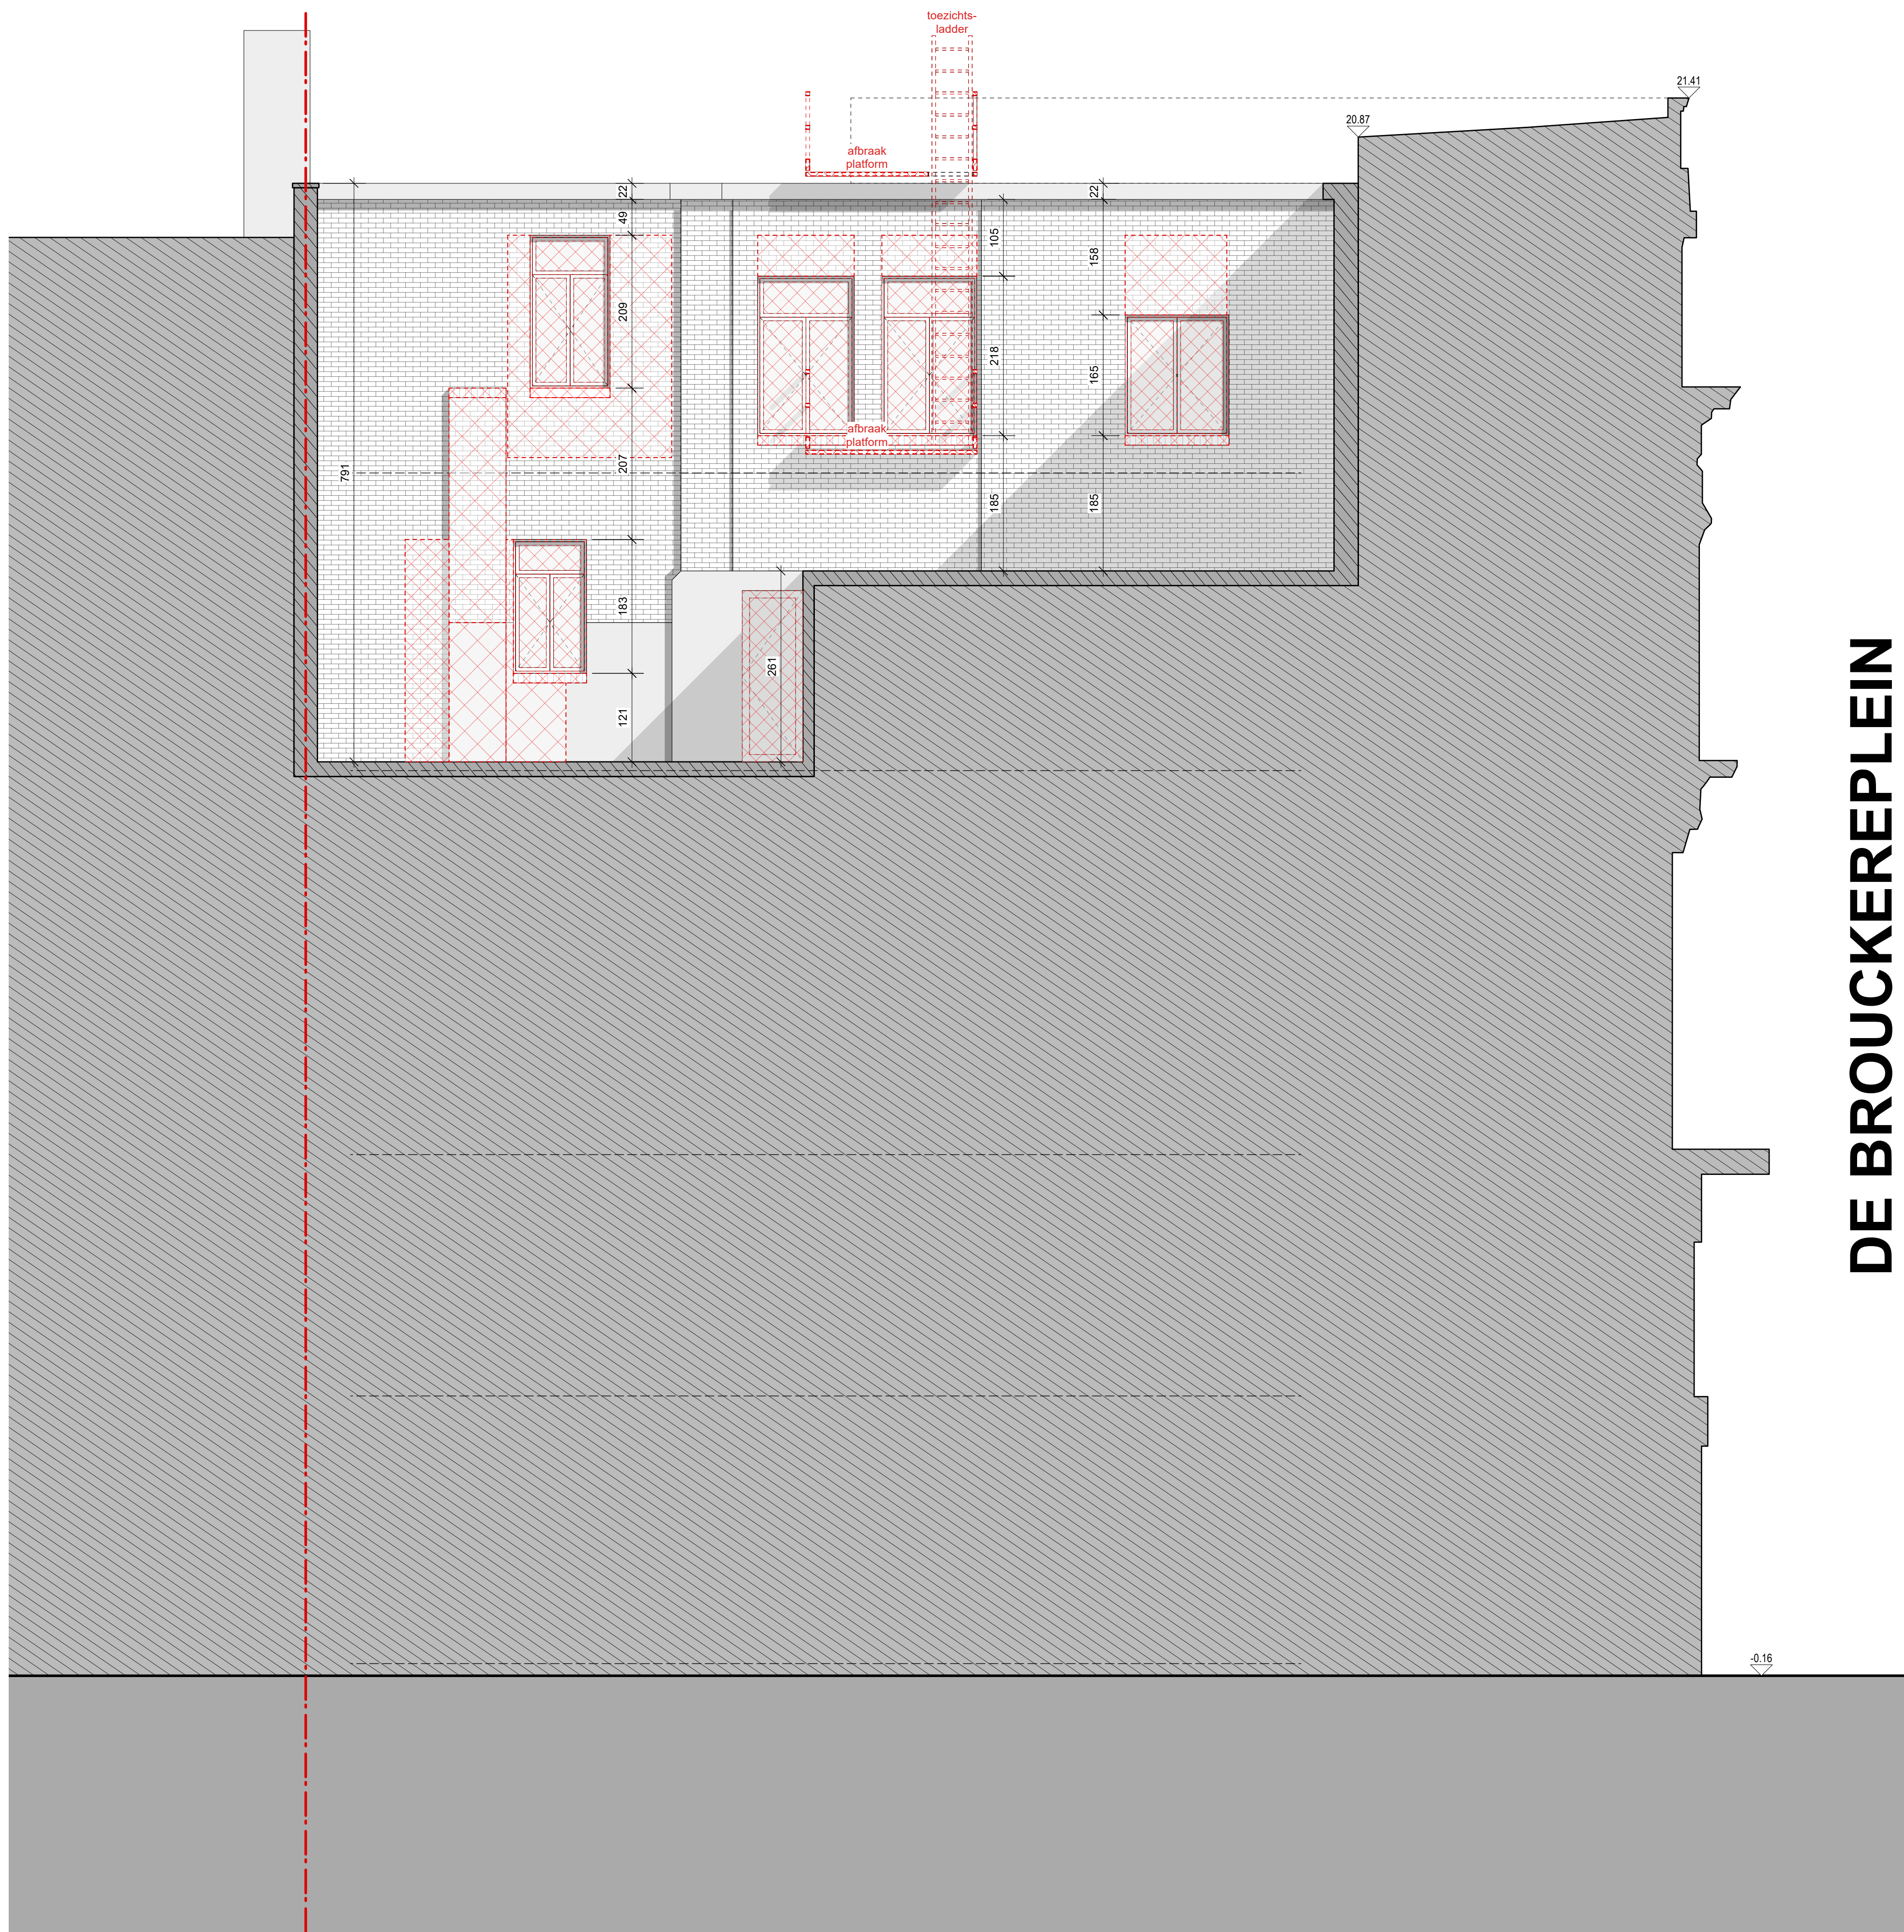

BINNENGEVEL C
BESTAANDE TOESTAND

DE BROUCKEREPLEIN

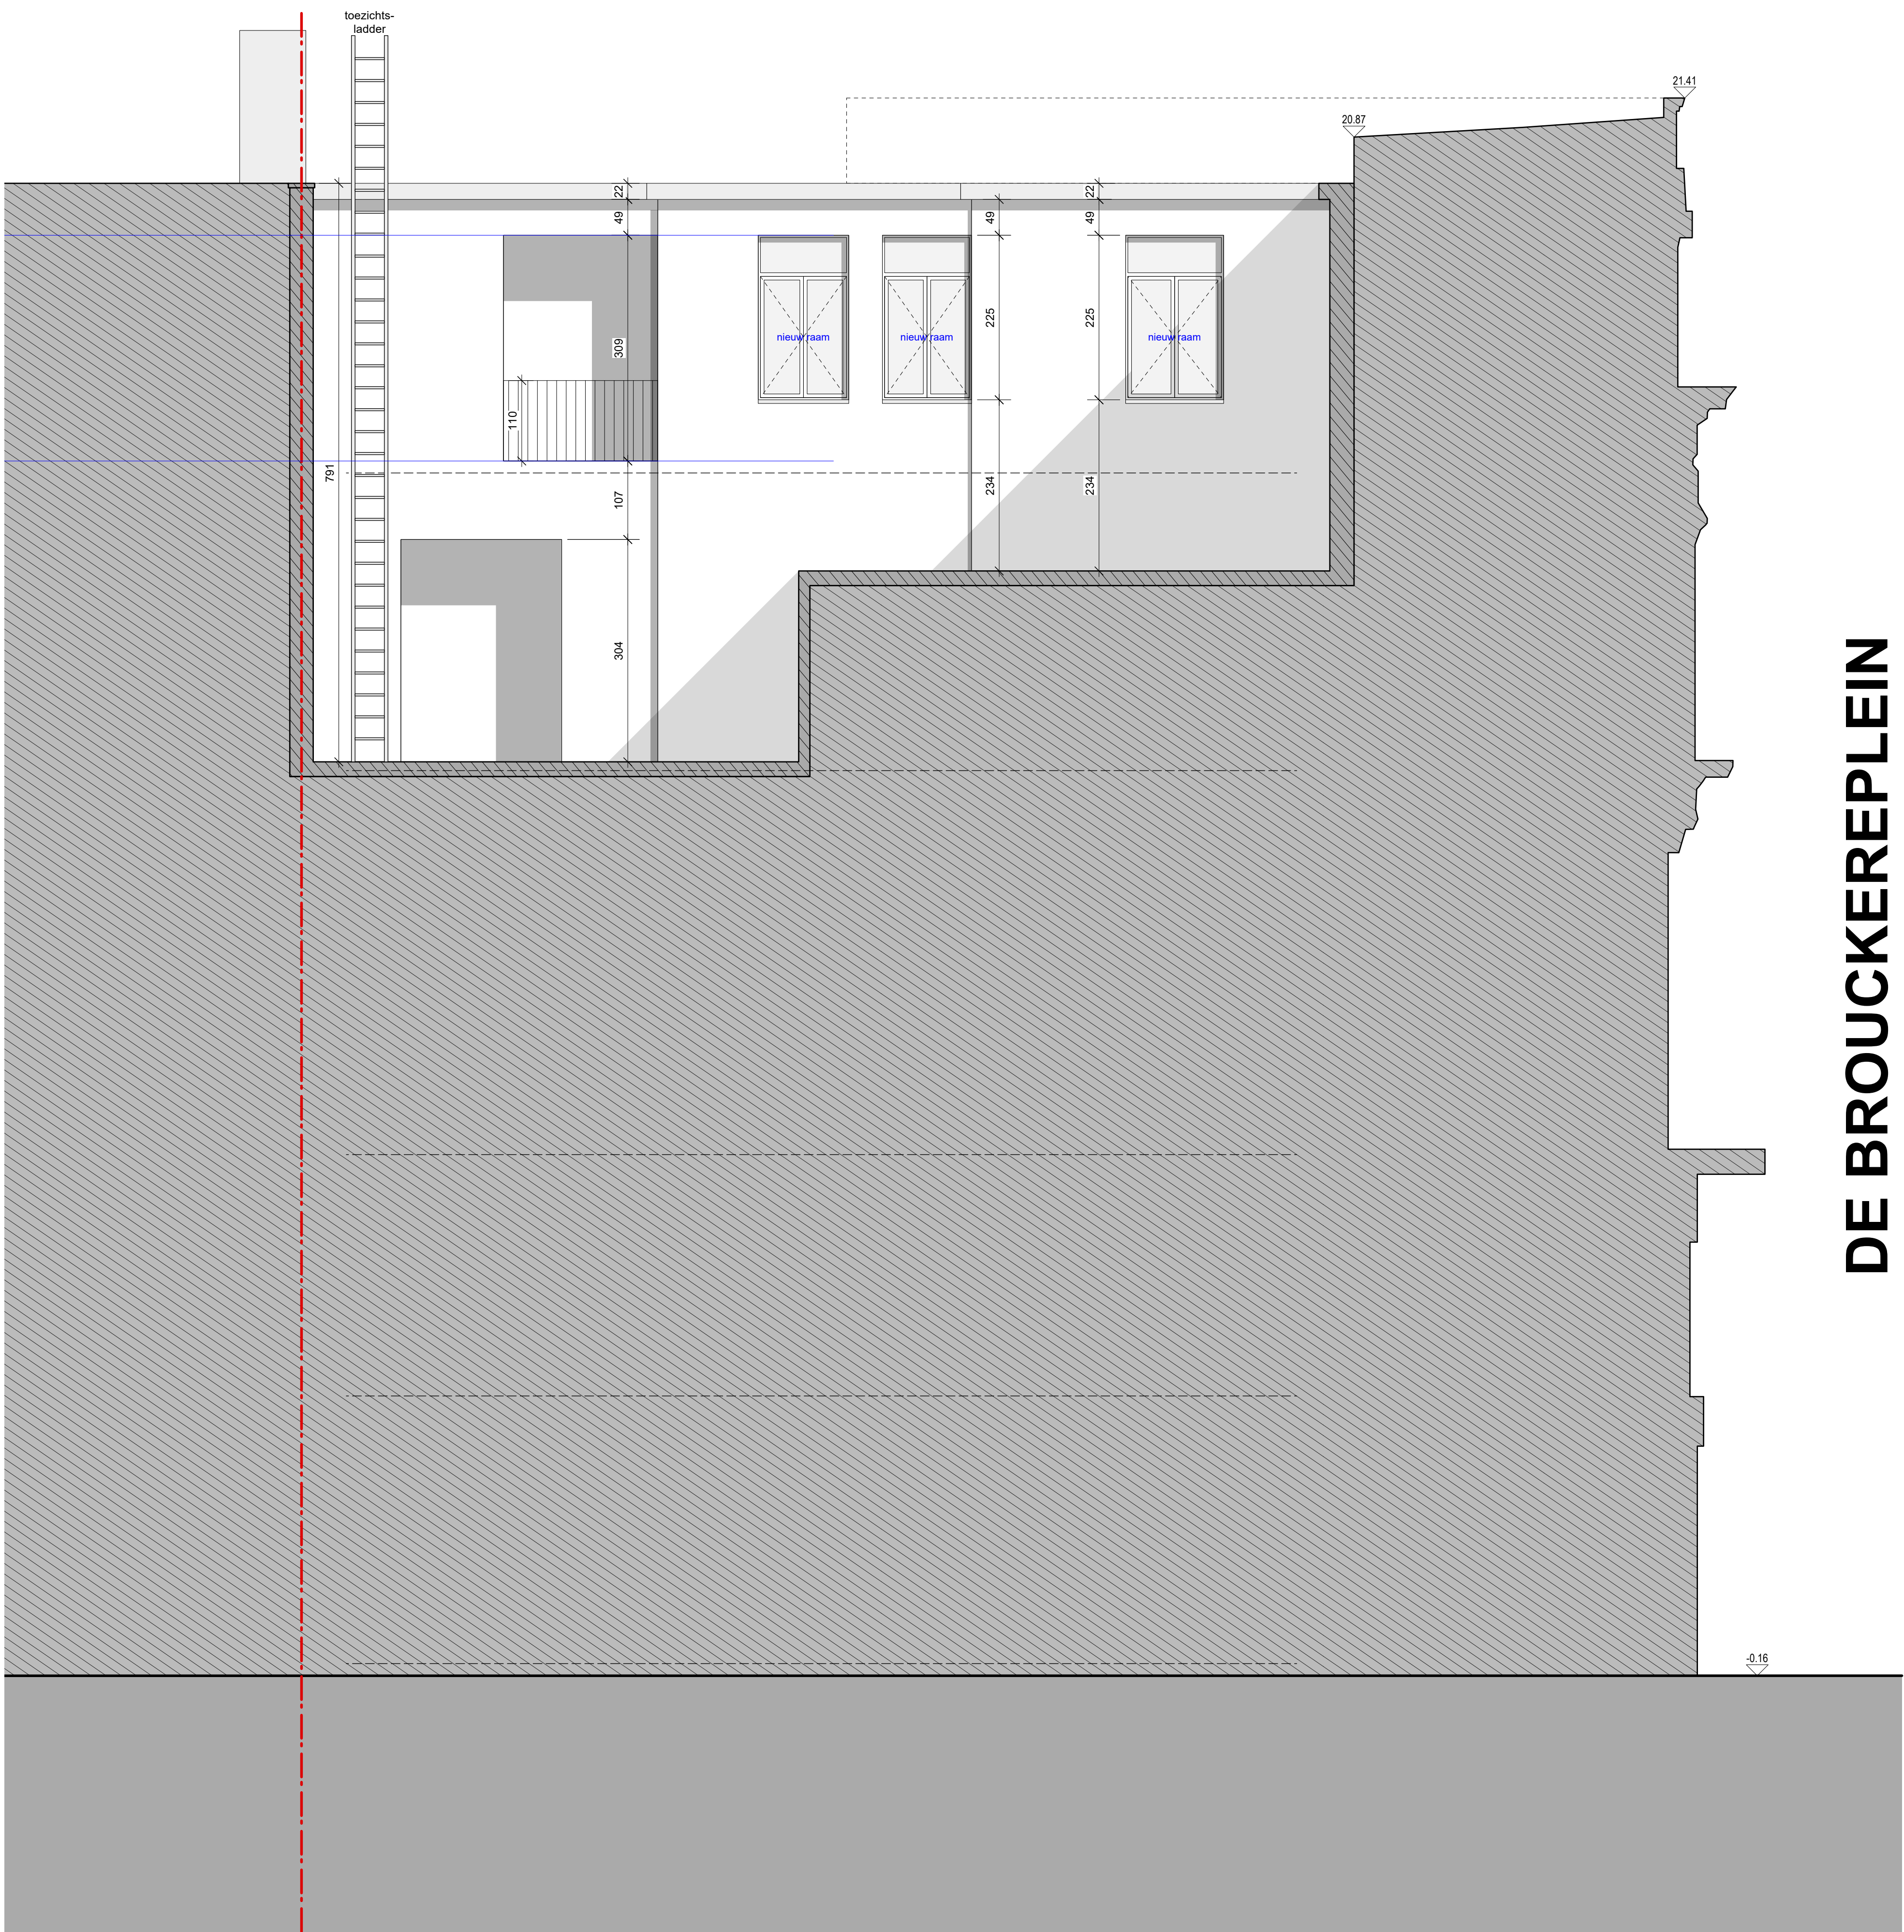

BINNENGEVEL C
NIEUWE TOESTAND

DE BROUCKEREPLEIN