



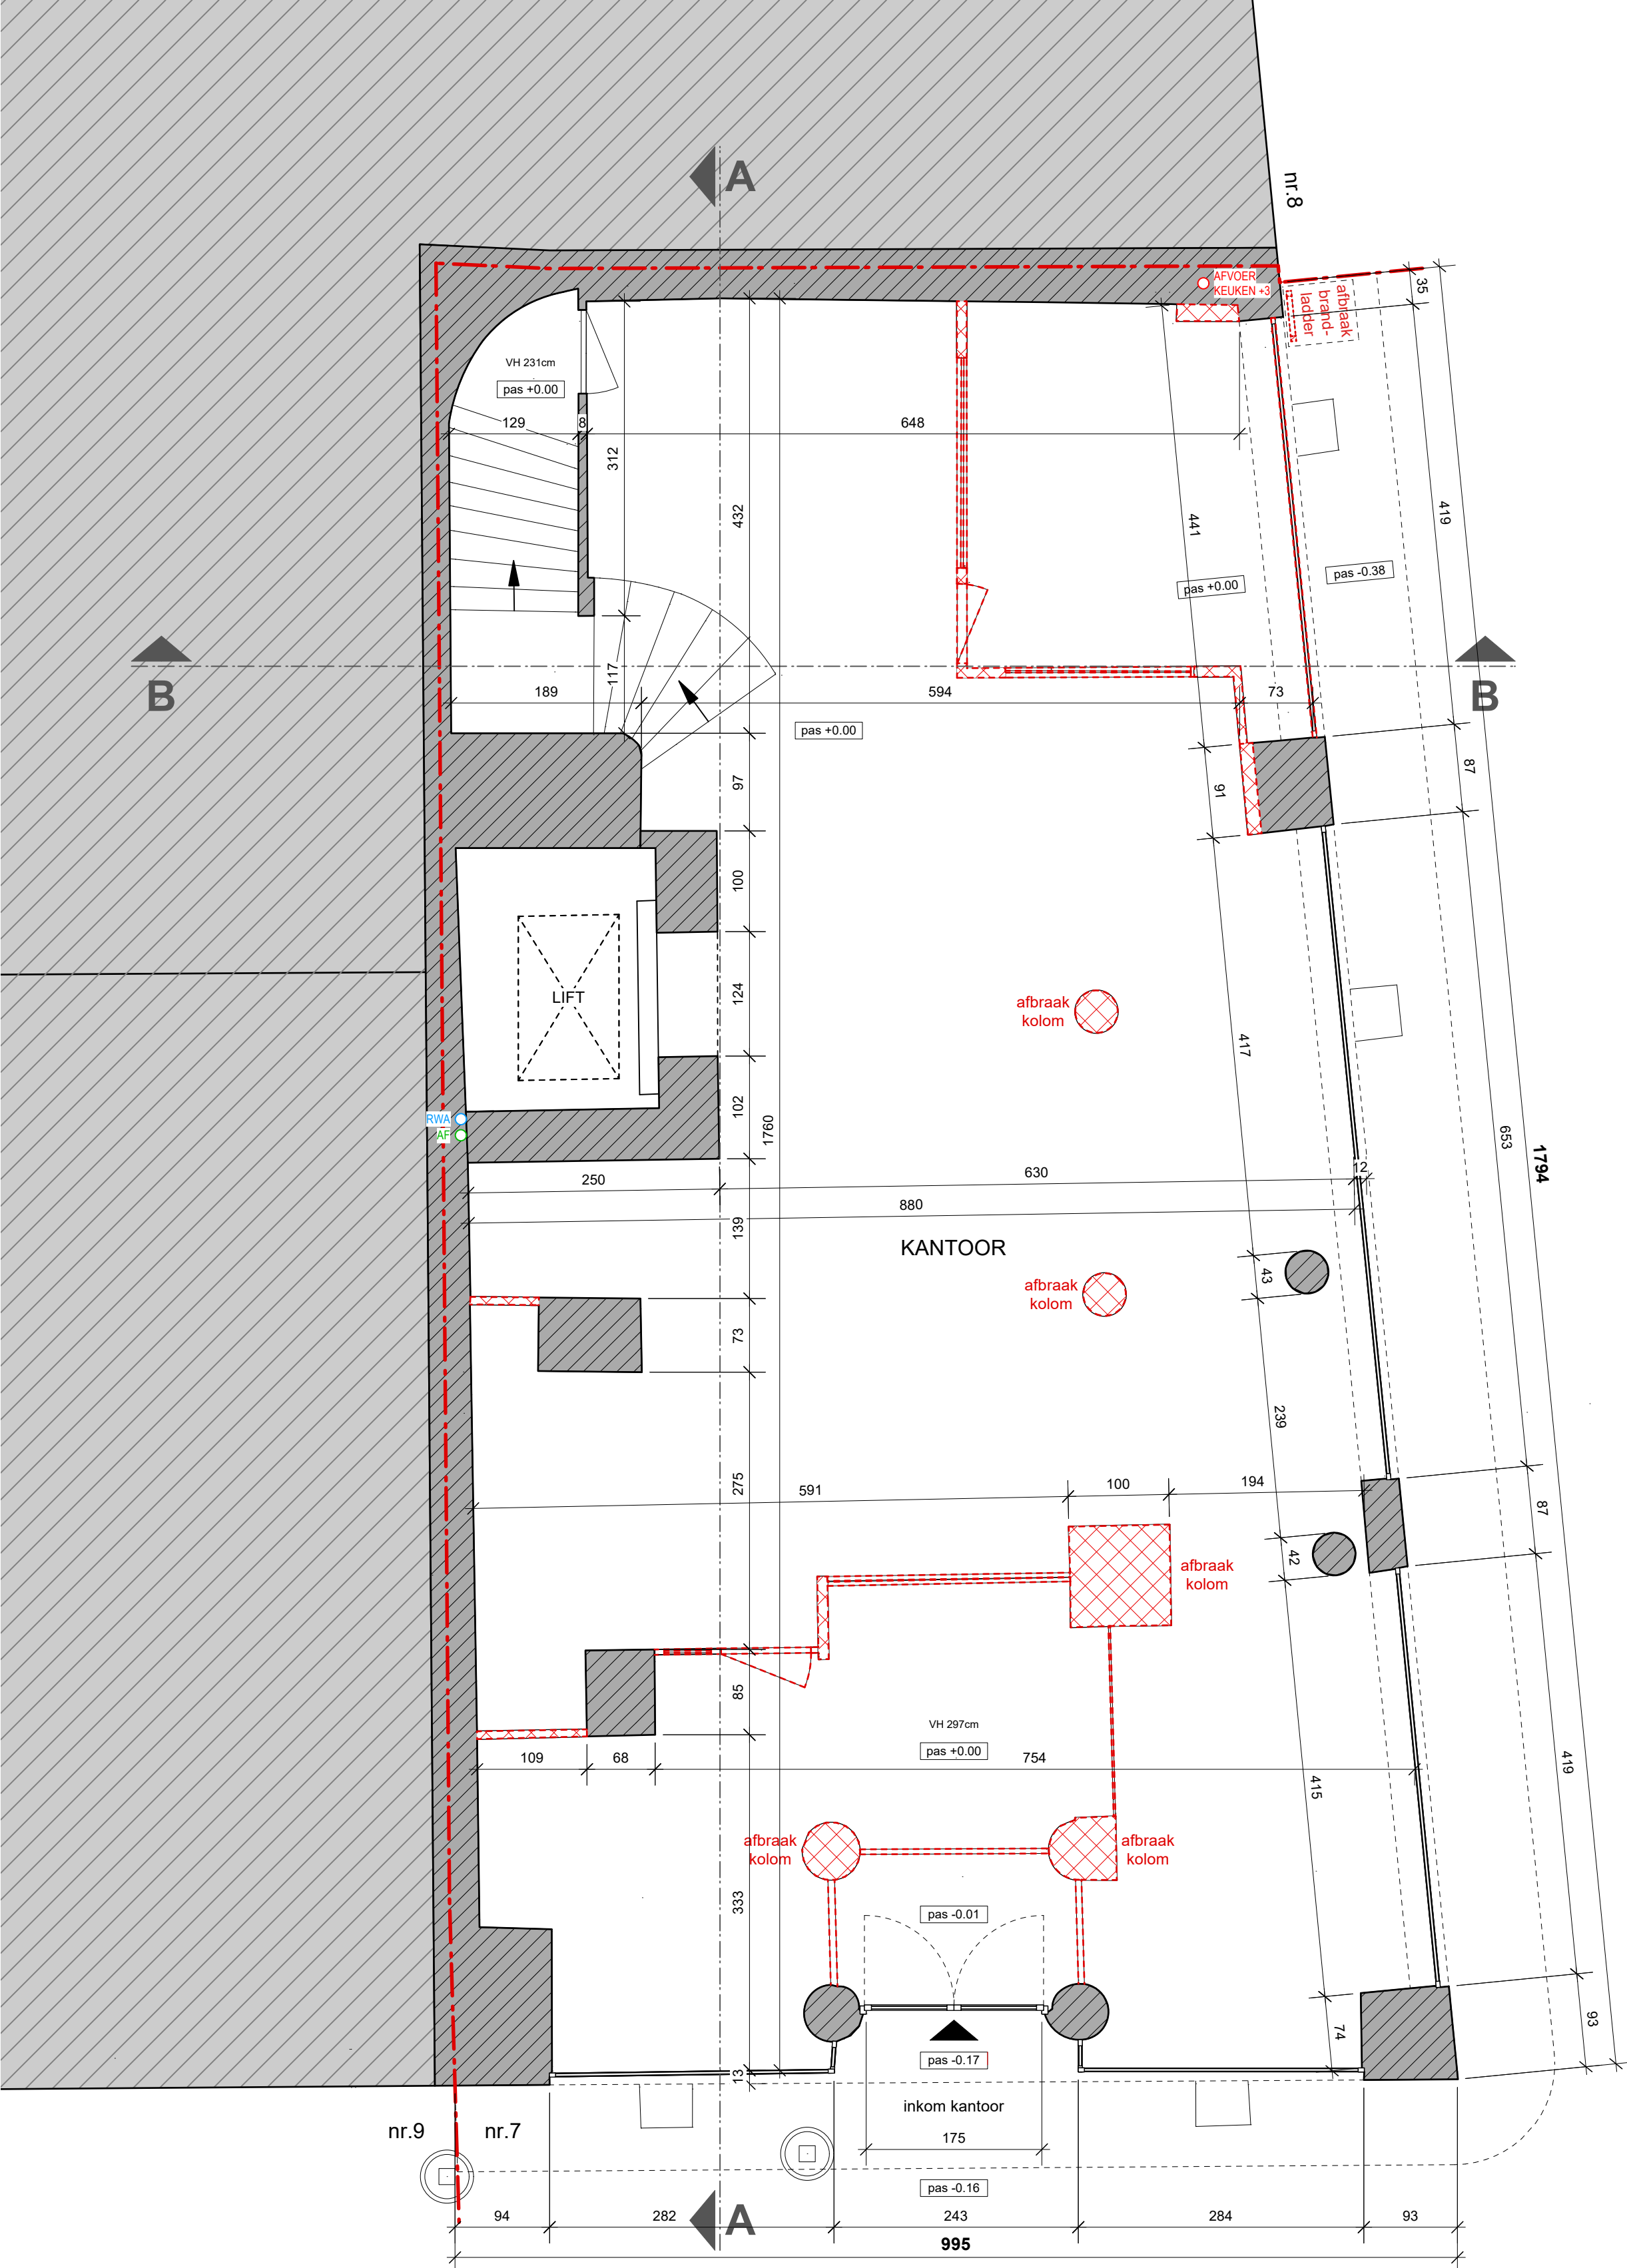

GELIJKVLOERS
BESTAANDE TOESTAND

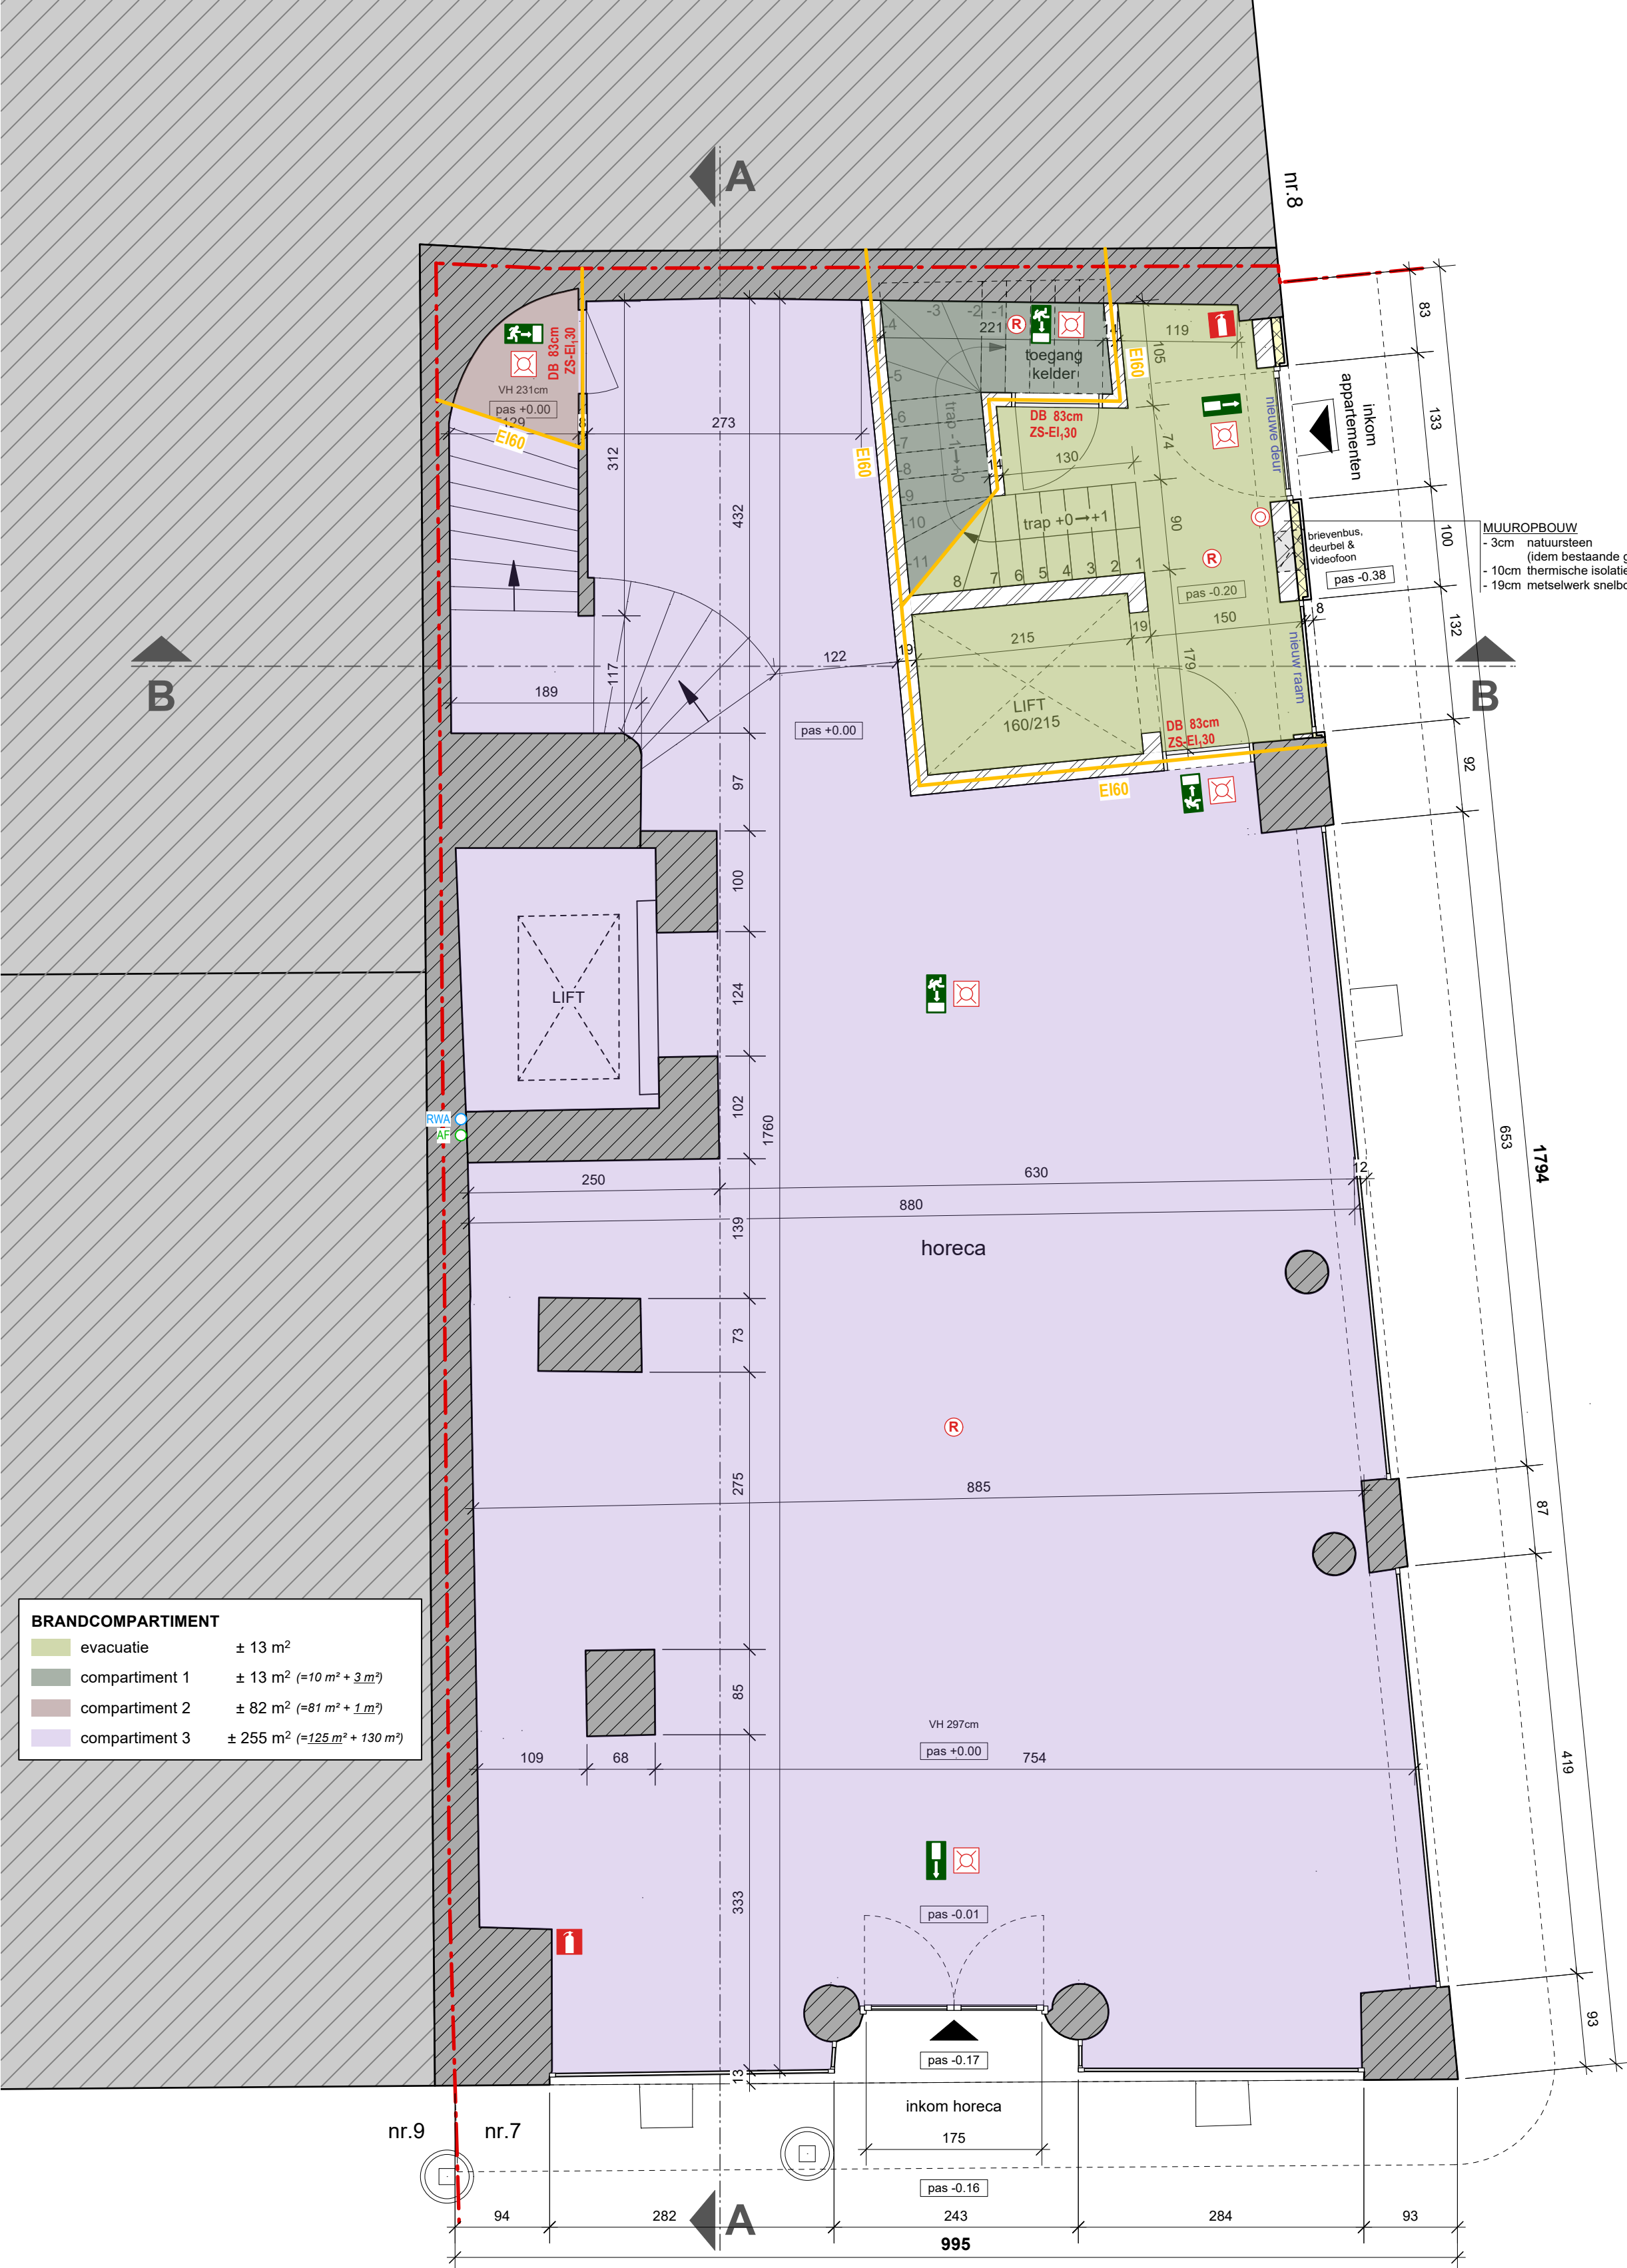

GELIJKVLOERS
NIEUWE TOESTAND

GRONDPLAN - GELIJKVLOERS
BRANDWEER