


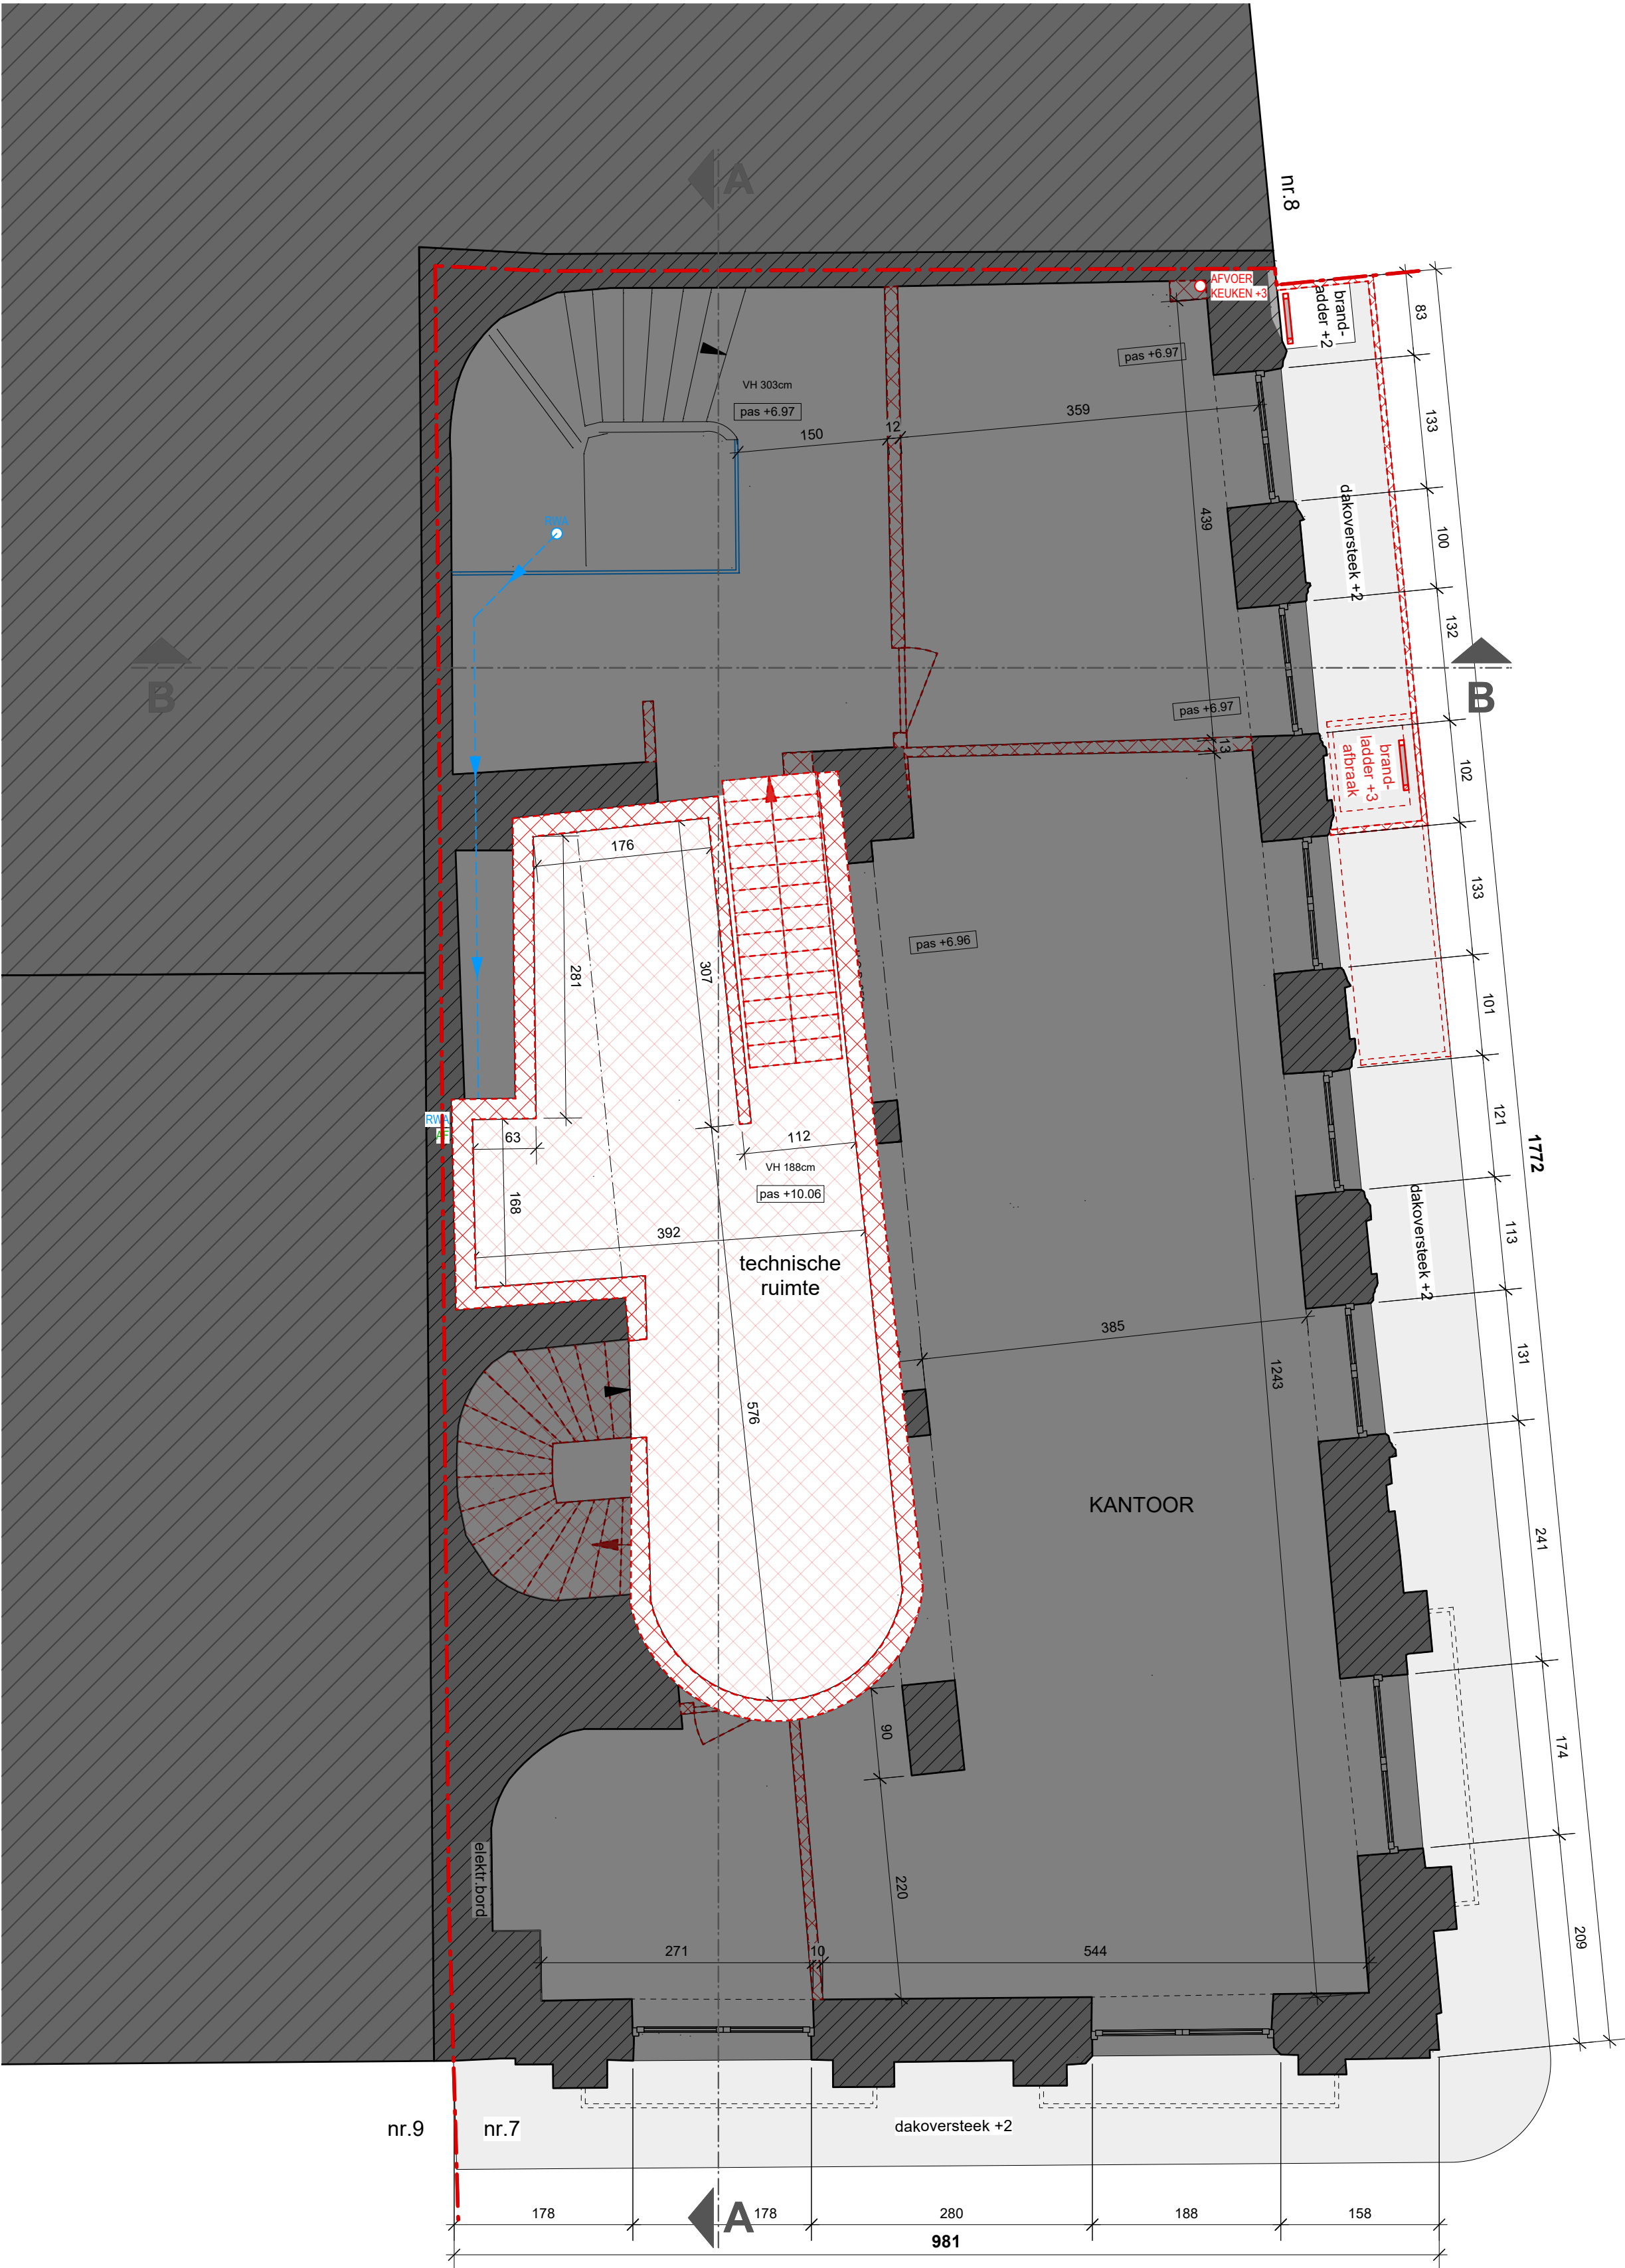

VERDIEPING 2.5
BESTAANDE TOESTAND (AFBRAAK)

GRONDPLAN - VERDIEPING 2.5
BRANDWEER

