
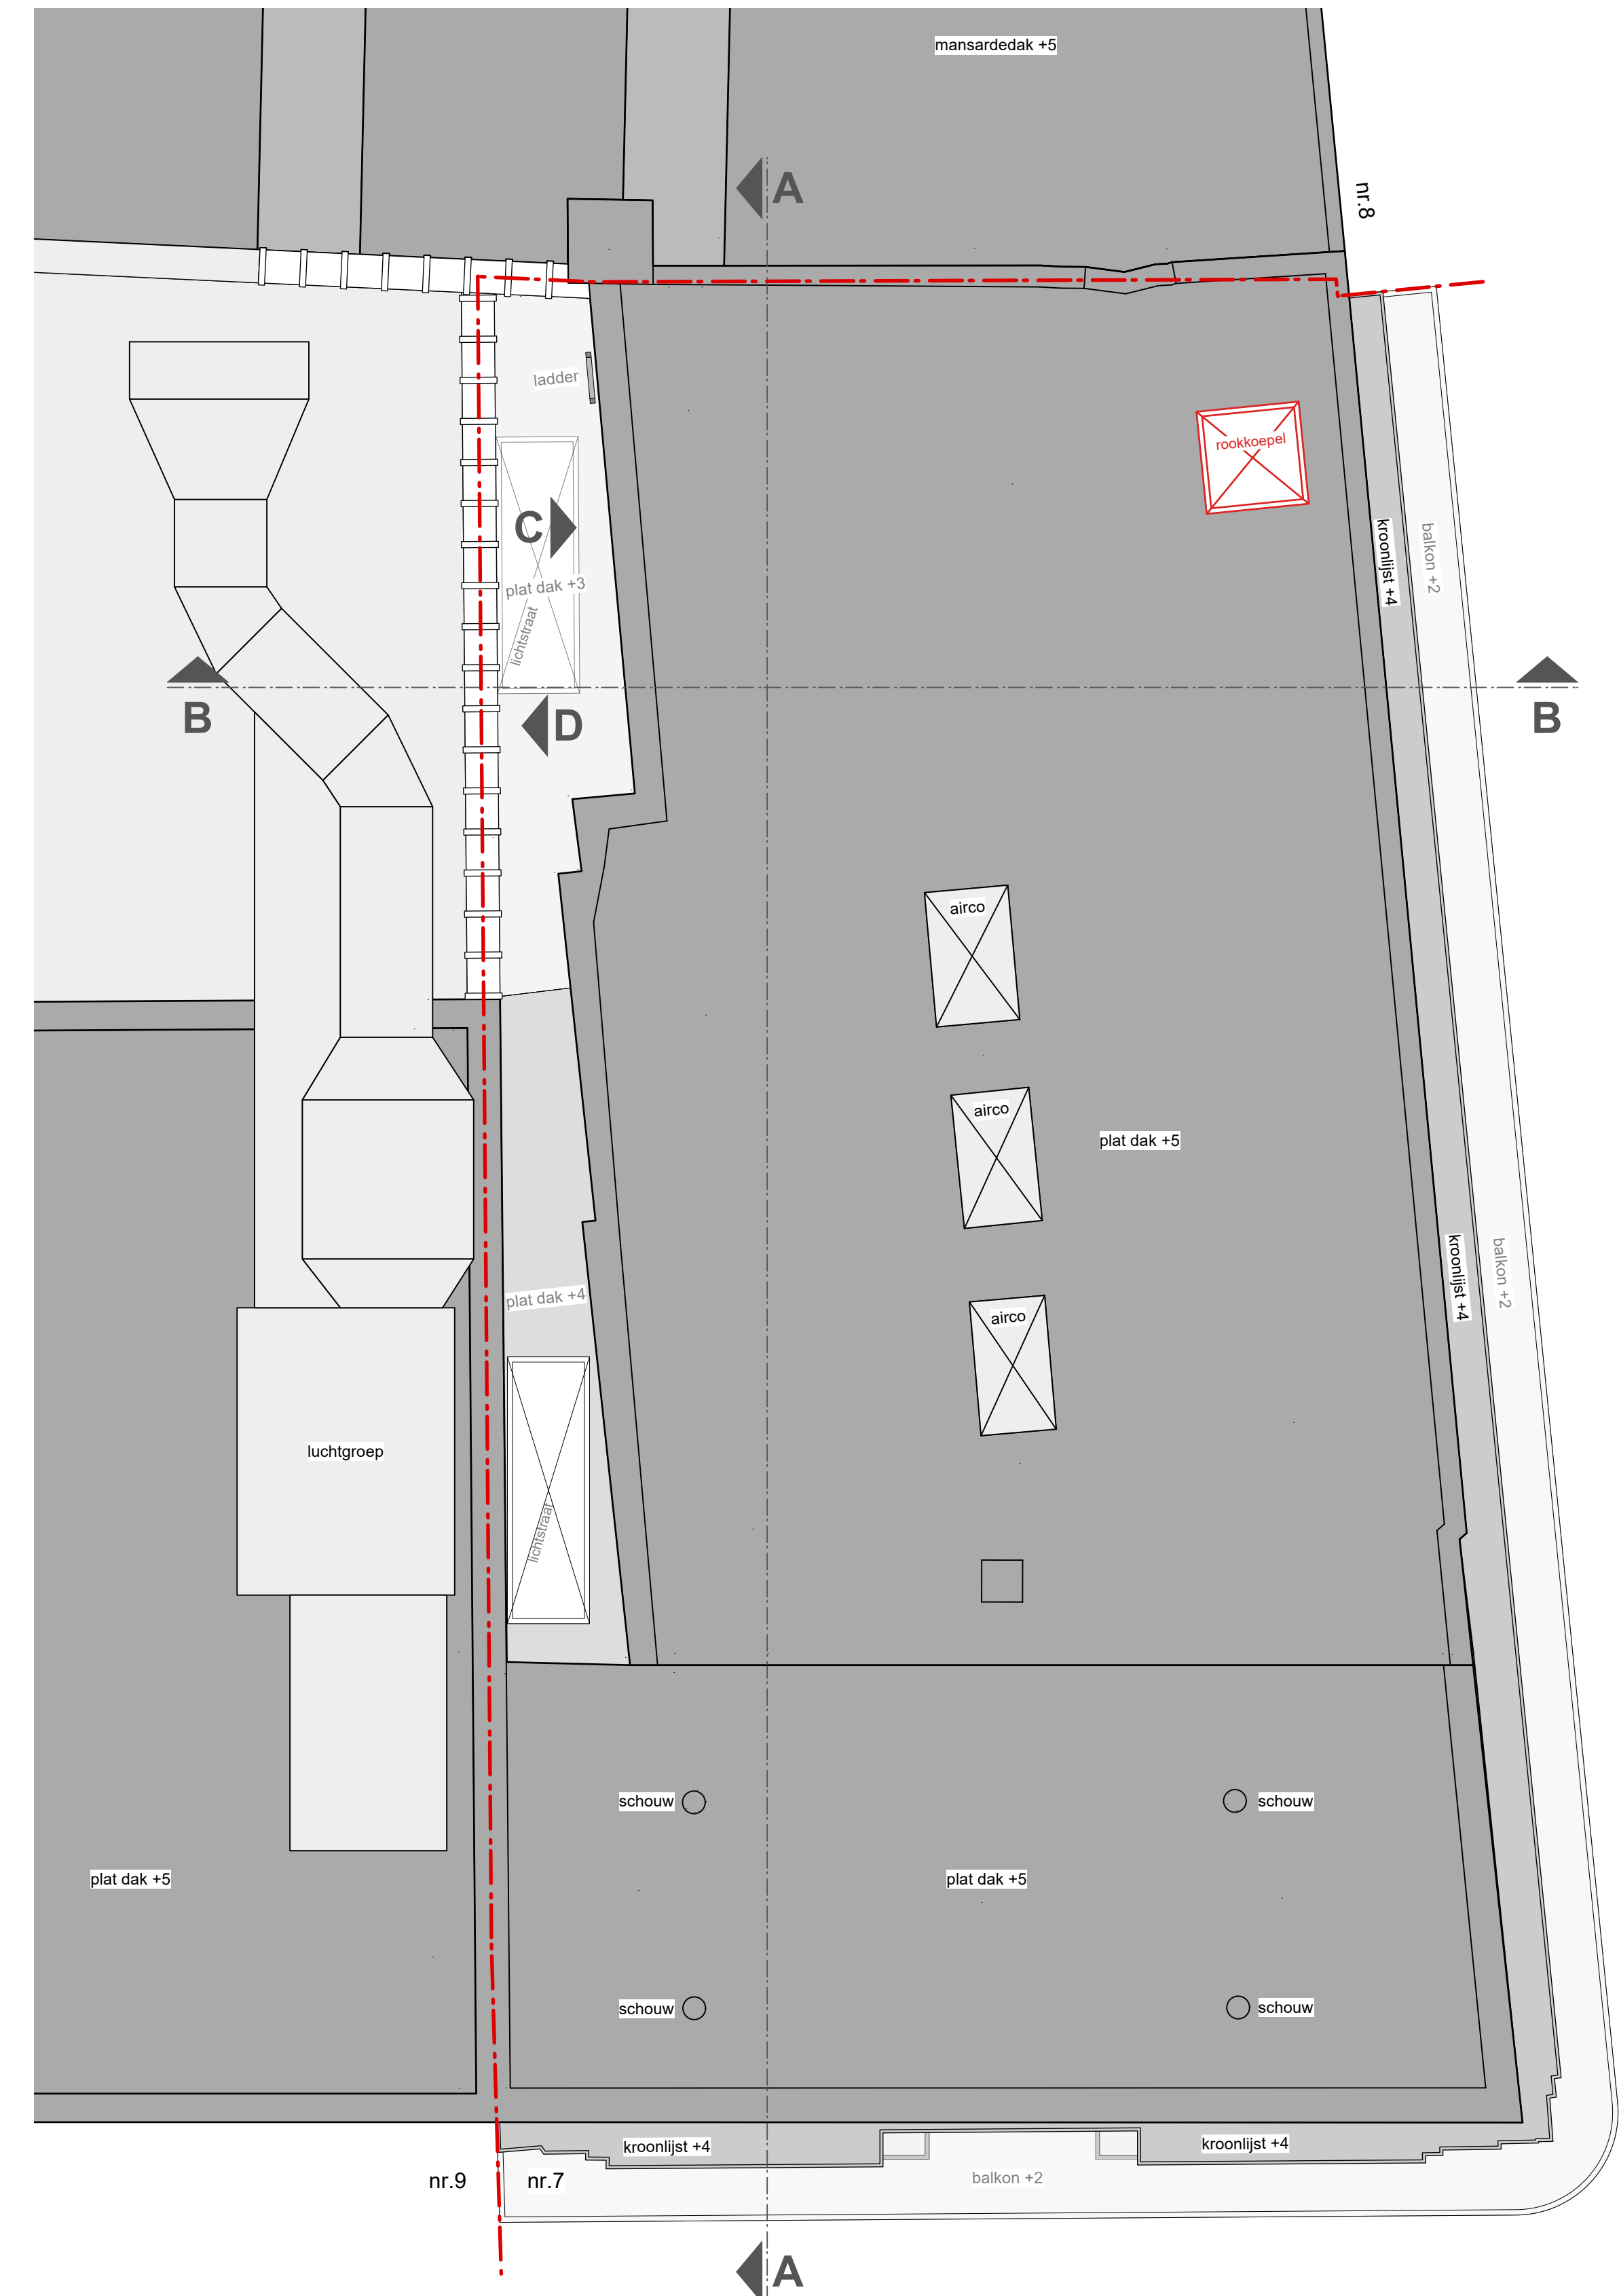


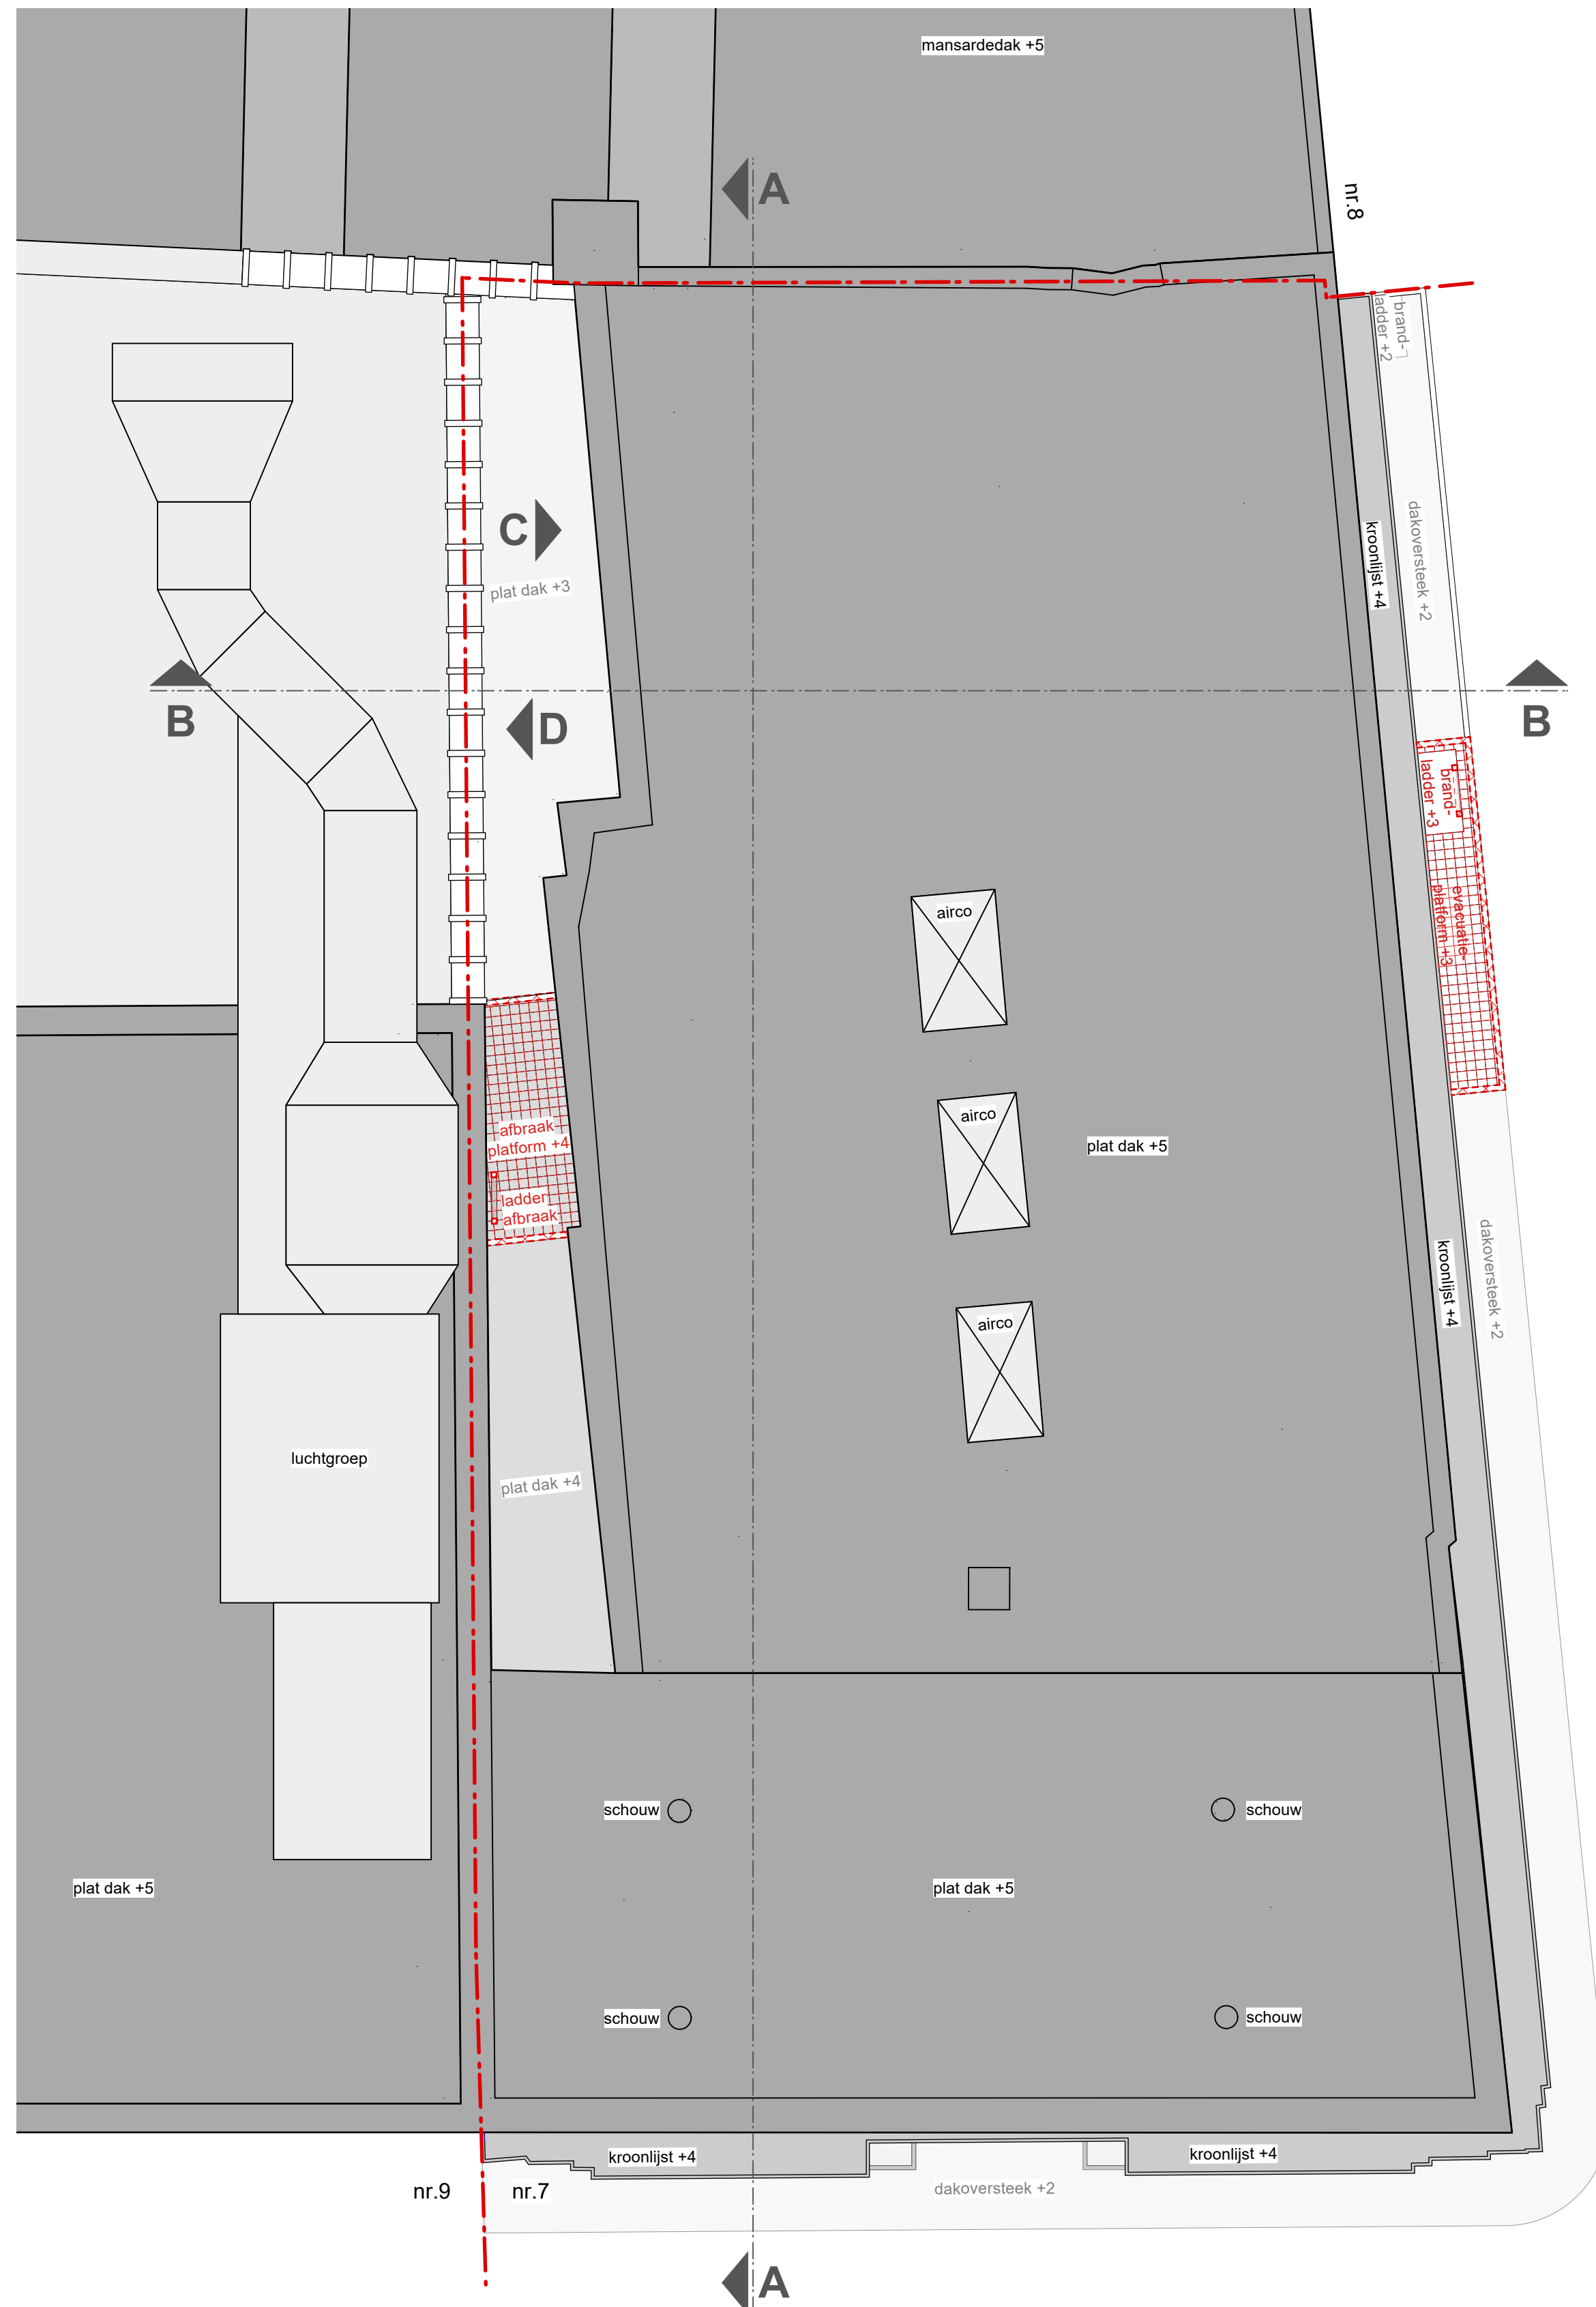

GRONDPLAN - DAKPLAN BRANDWEER