


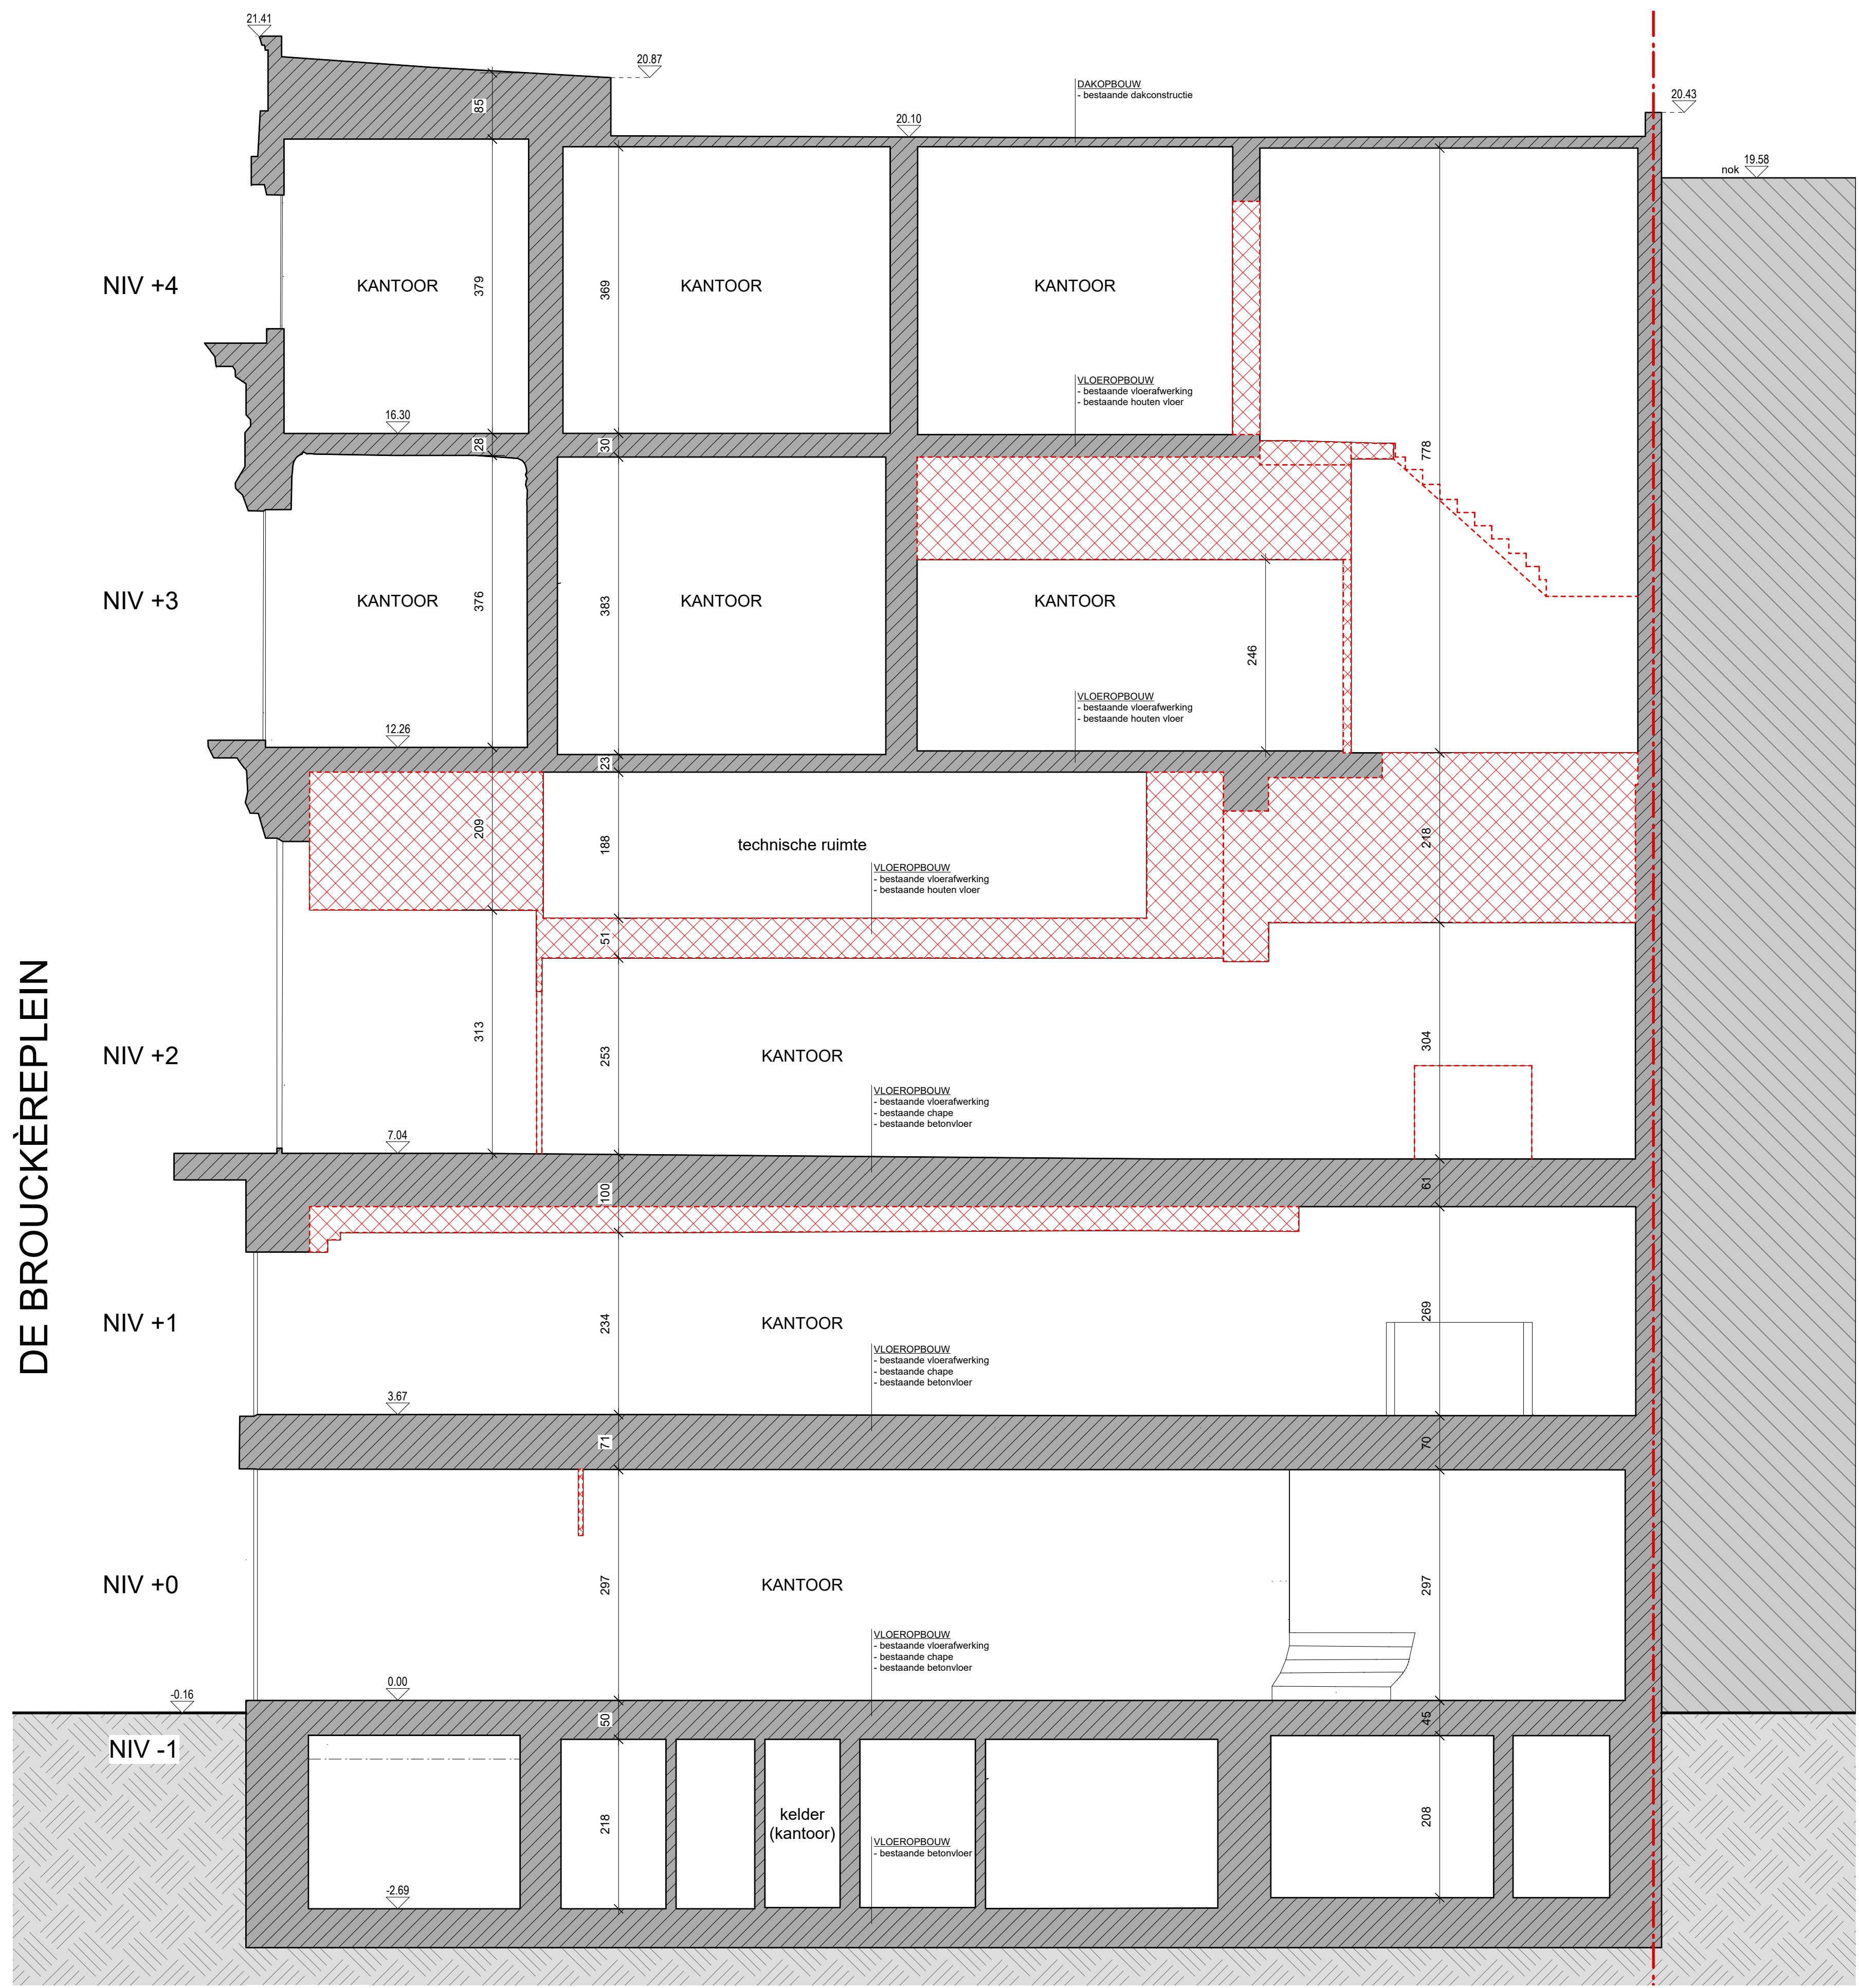

SNEDE A
BESTAANDE TOESTAND



SNEDE A
NIEUWE TOESTAND