



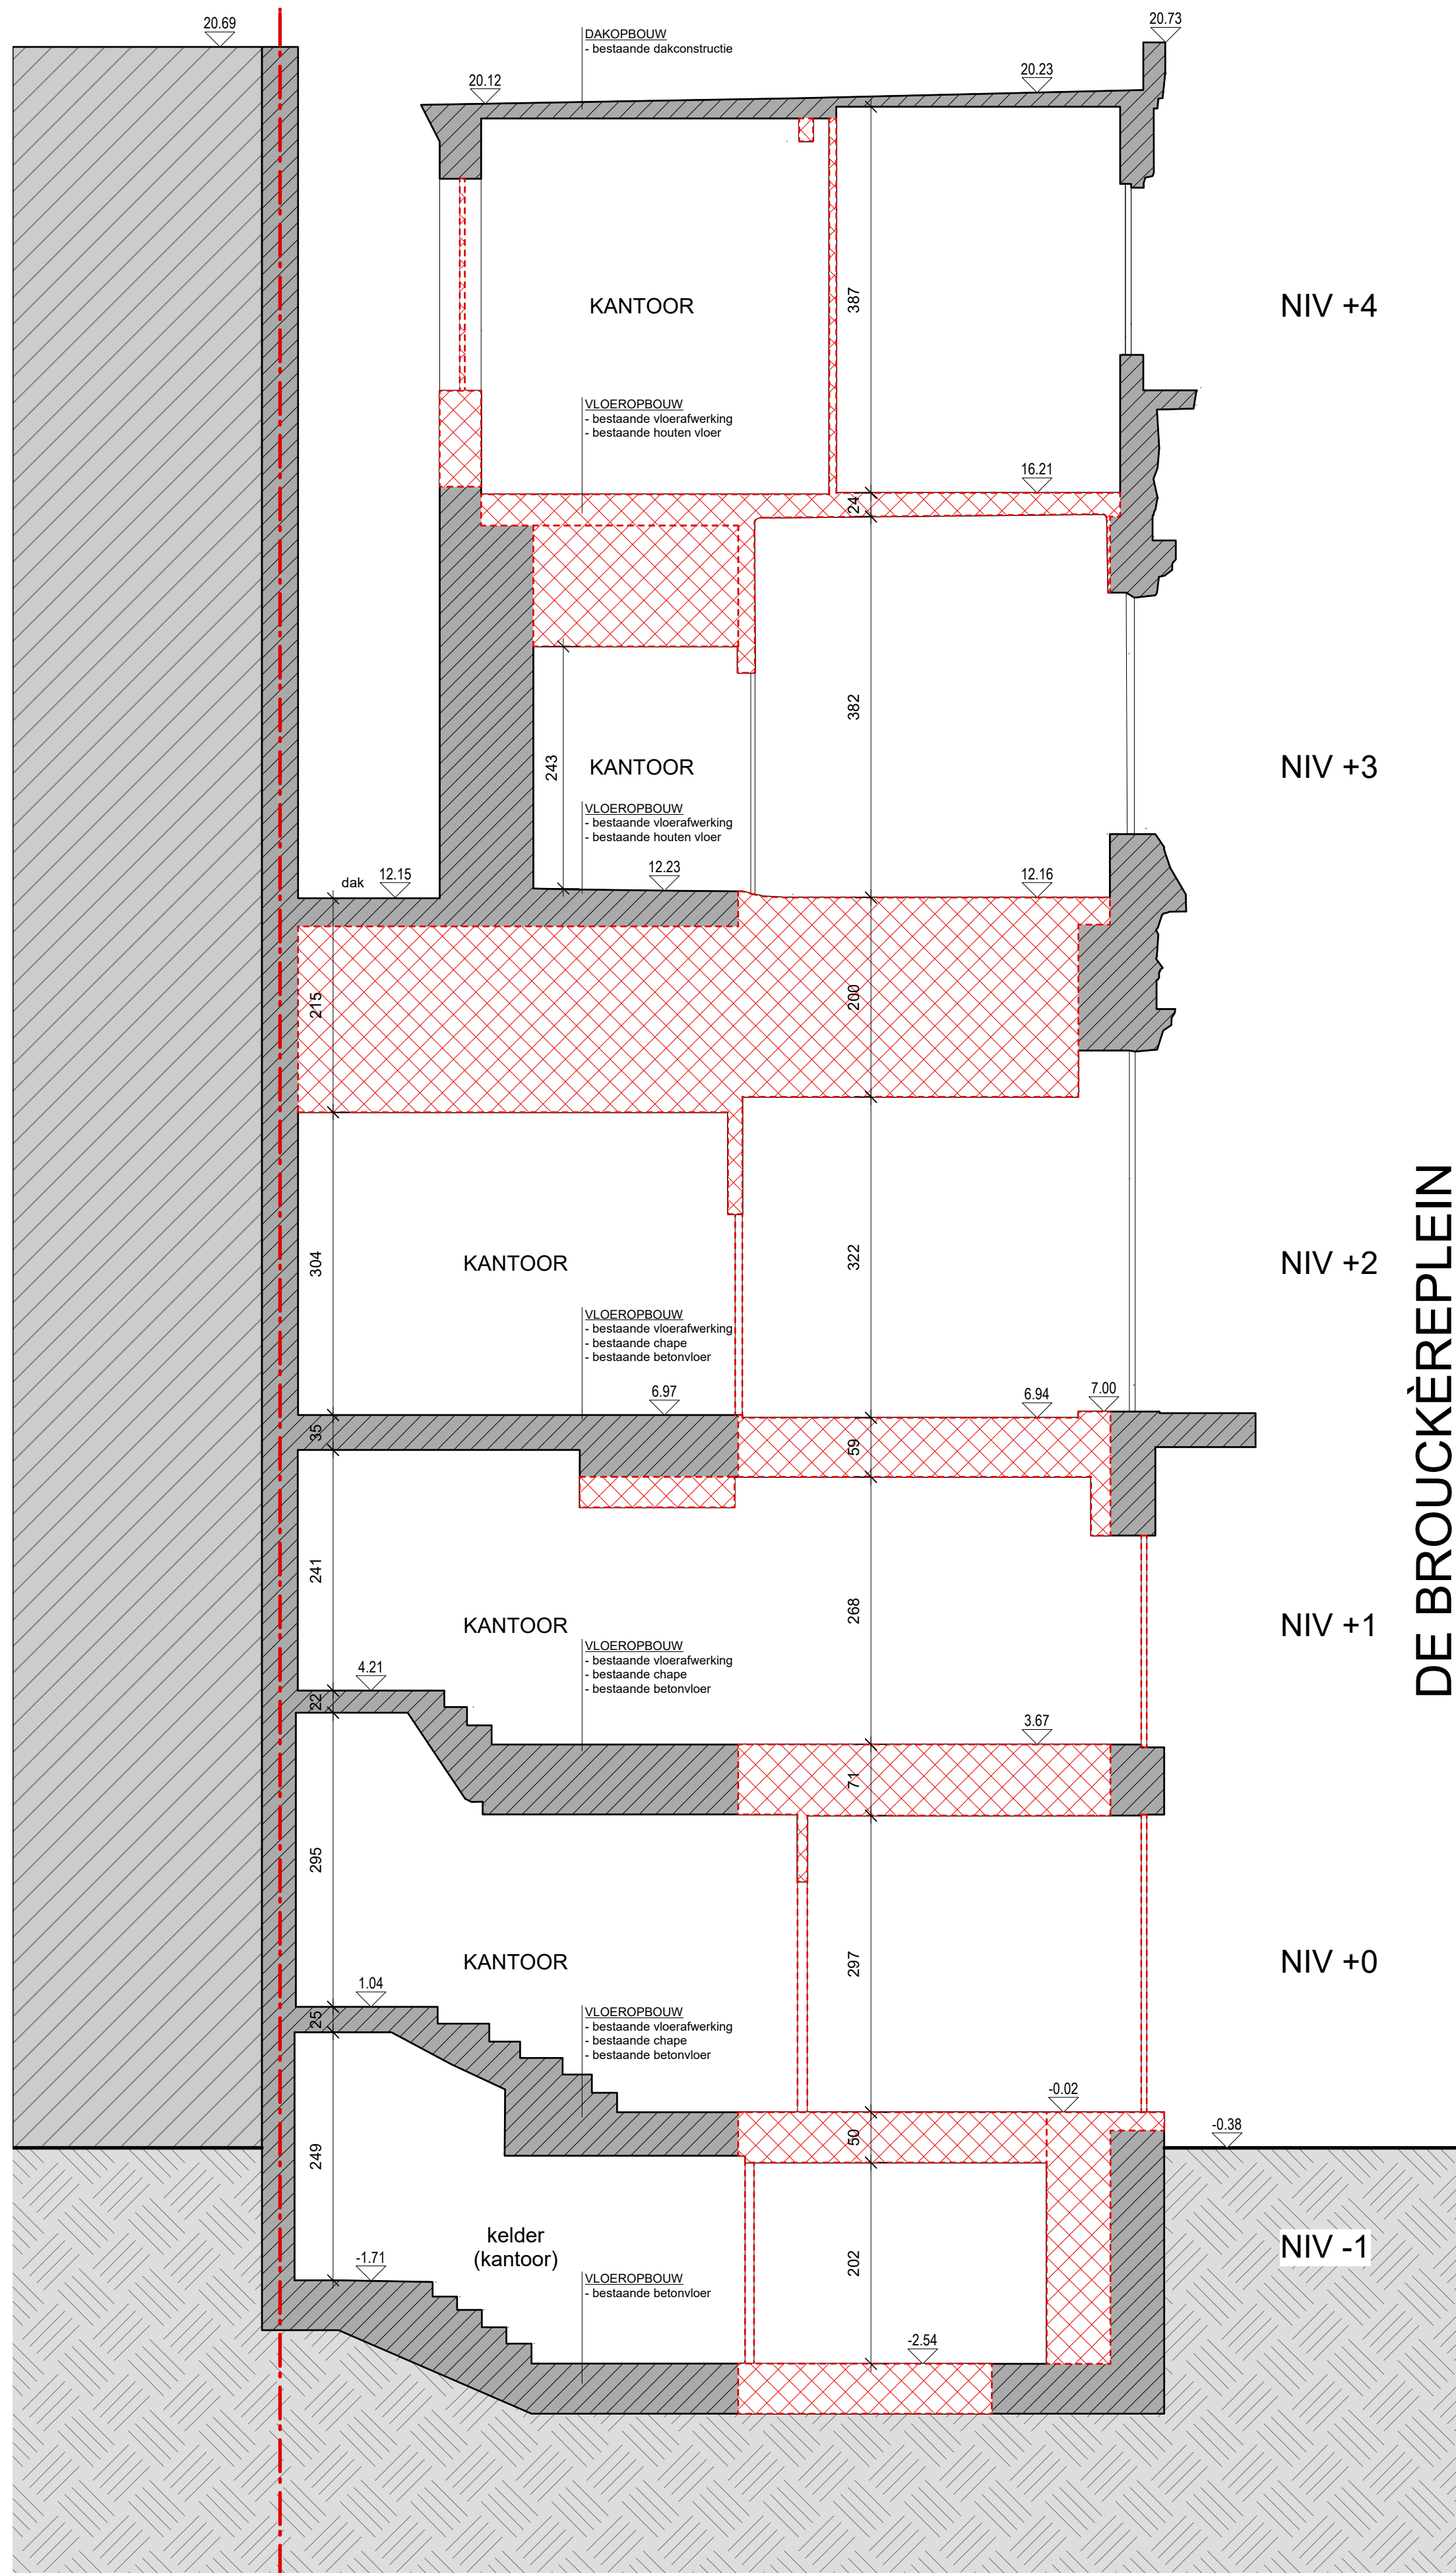

SNEDE B
BESTAANDE TOESTAND

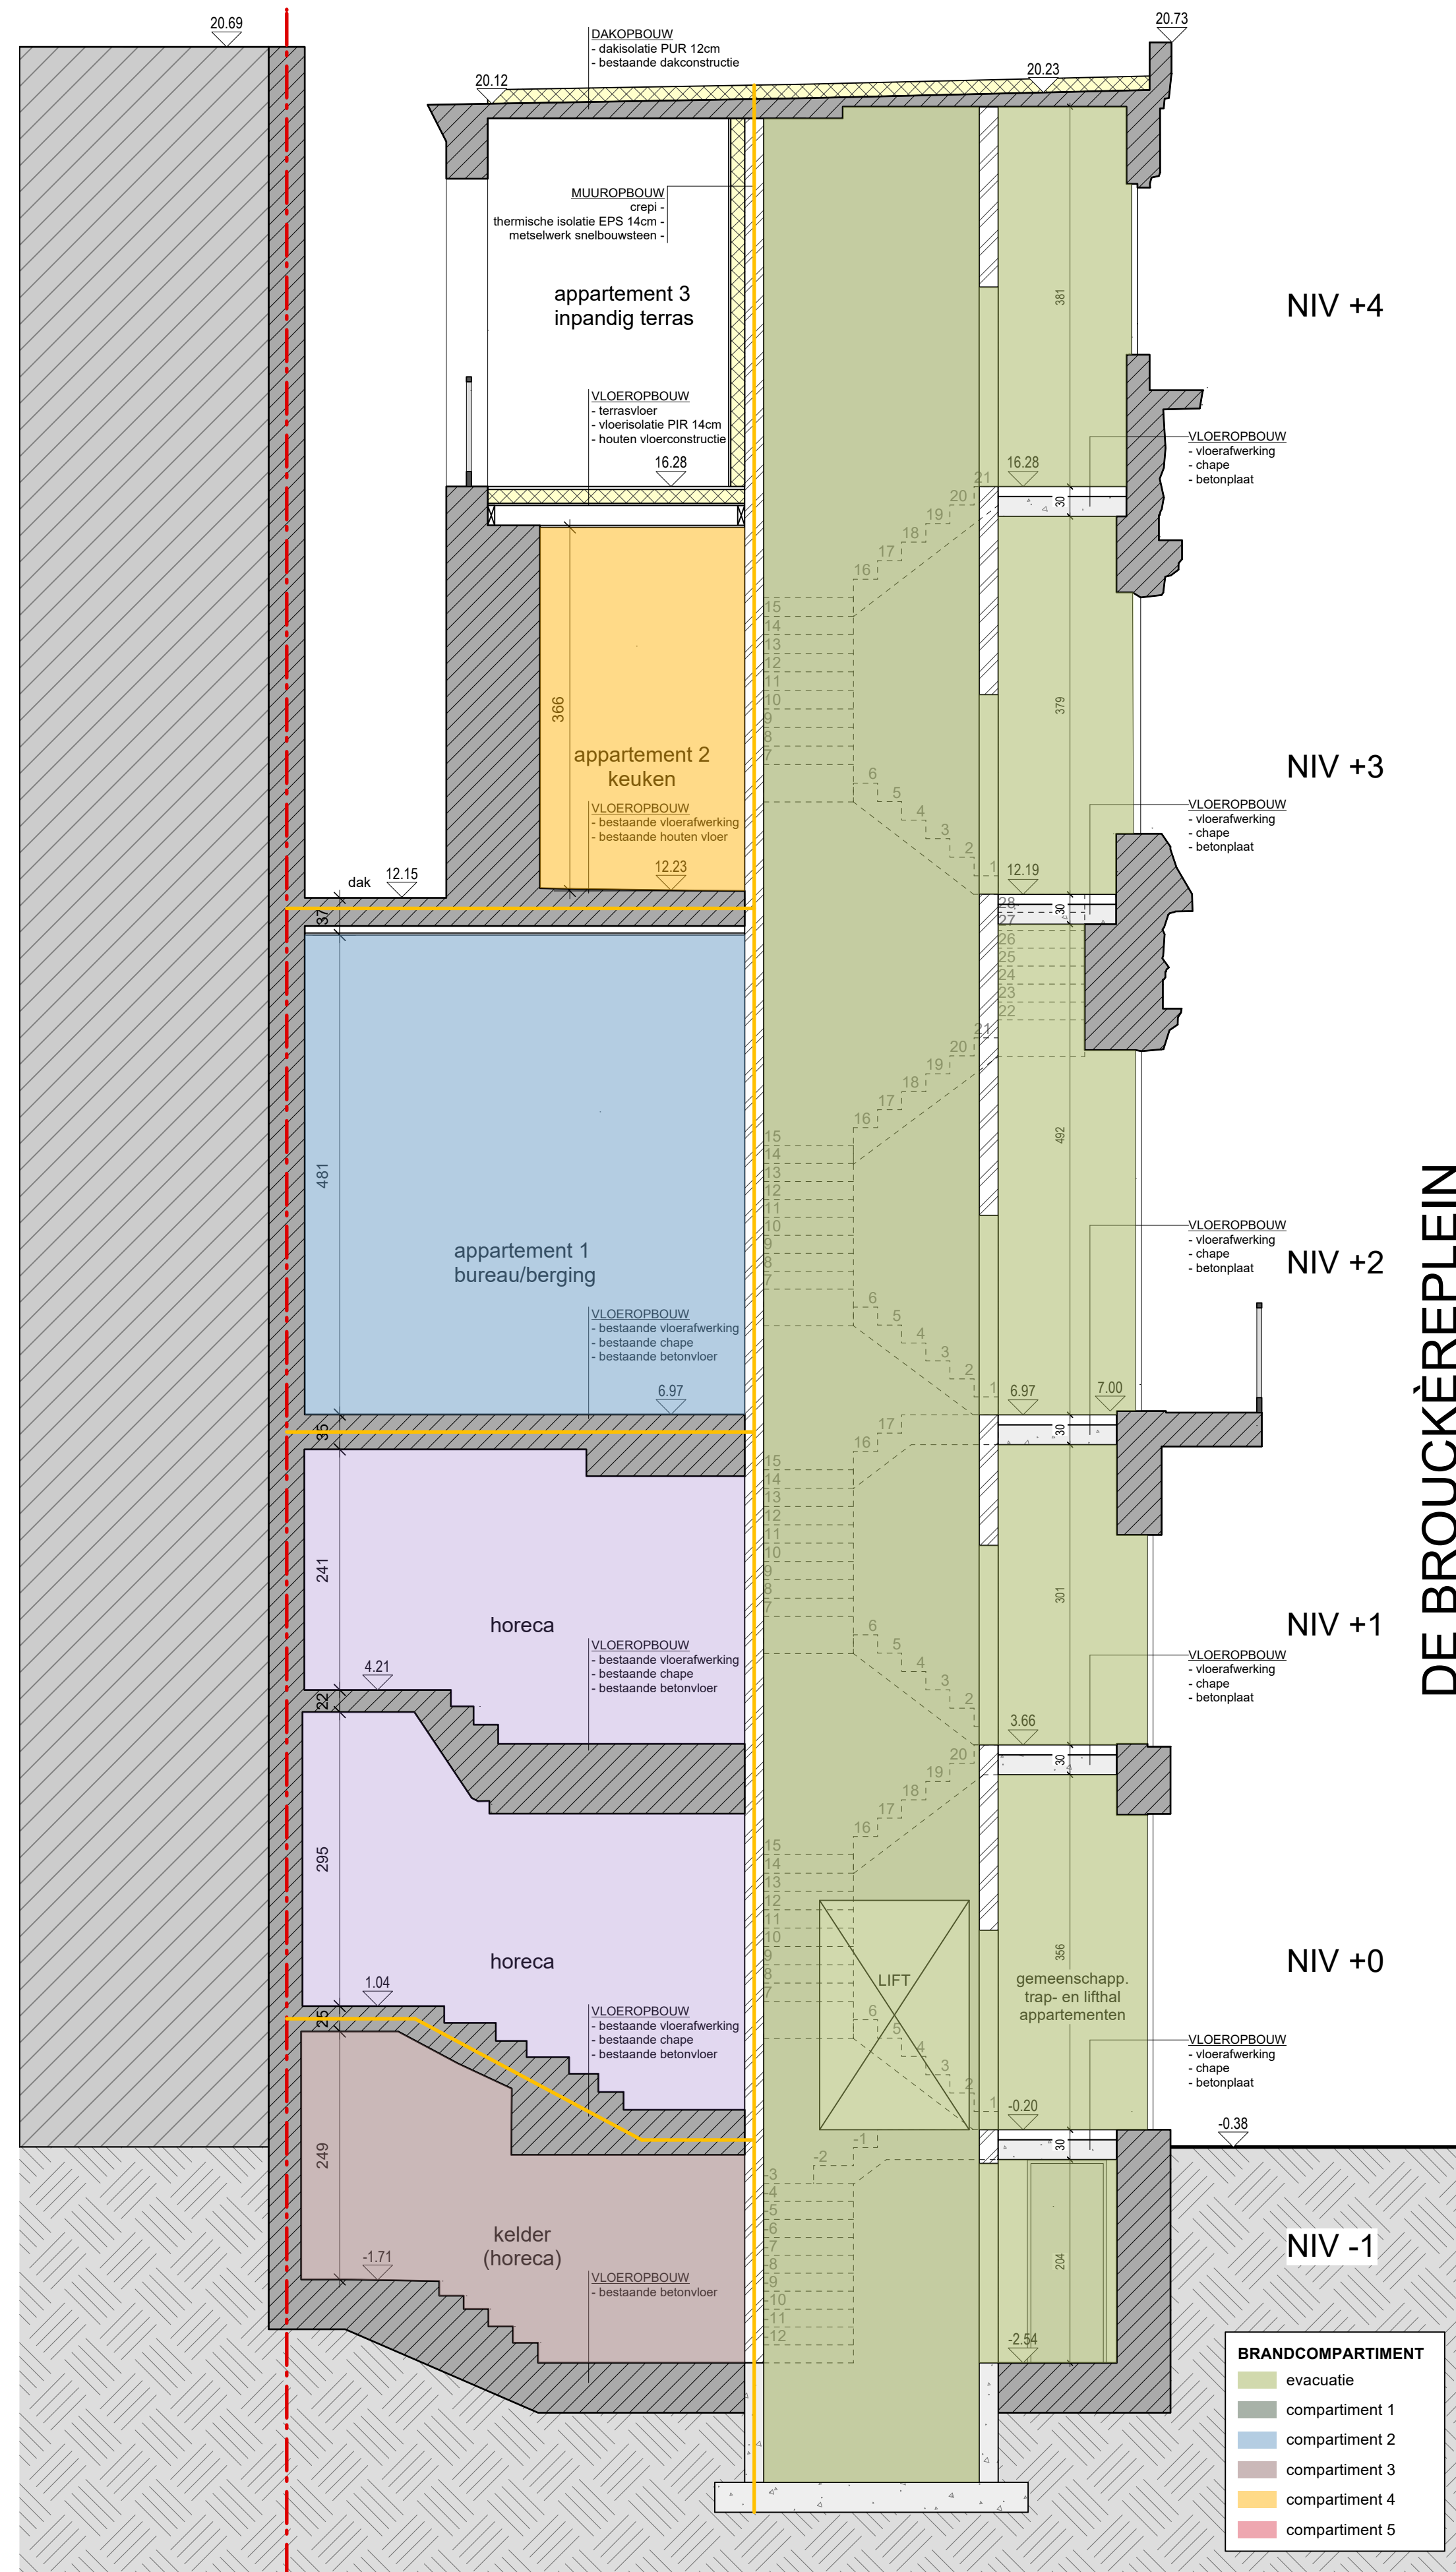

SNEDE B
NIEUWE TOESTAND

SNEDE B
BRANDWEER